


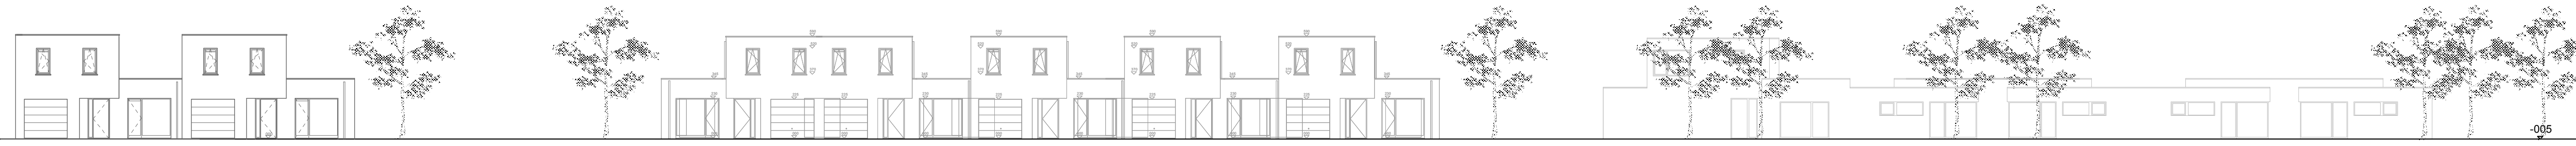

TERREINPROFIEL 1  
schaal 1/200



TERREINPROFIEL 2  
schaal 1/200

Provincie	Limburg
Stad	Lommel
Project	Het bouwen van 17 wooneenheden te Lommel
Kenmerk VMSW	
Ligging	Zinkrekensplein
Kadaster	
Bouwheer	KEMPISCH TEHUIS cvba Rengien 20
Maurice Vanoevelen voorzitter	3530 Houhalem-Holchteren tel. 011/52.49.96
Jo Bollen directeur	
Ontwerper	architecte Kristine Gebruers, Vreysborfing 135 a, 3820 Lommel 011 / 55.12.46 architect Luc Sledens, Gasthuisstraat 32, 2440 Geel 014 / 58.36.07
Aannemer	


Naam plan	Groep E Groep F	Dossier nr	2009/2121/05
Schaal	1 : 200 1 : 2500		

Datum	Index	Wijzigingen	PLAN NR.
30.04.2013			1

**INPLANTINGSPLAN**  
**TERREINPROFIEL**  
**SITUATIEPLAN**



SITUATIEPLAN  
schaal 1/2500  
bebouwen in de onmiddellijke omgeving: eengezinswoningen

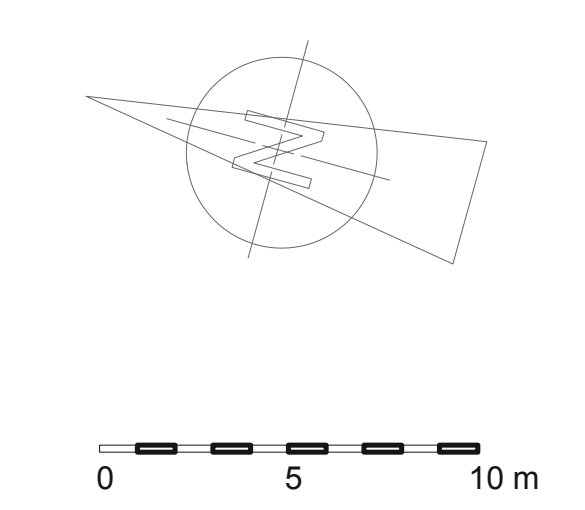

INPLANTING  
schaal 1/200