


INPLANTINGSPLAN
 Plan
 81408-P01-S003-DWG-PLANNEN
 Schaal
 1/200
 Datum
 24.12.2014


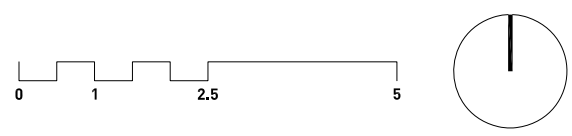



Opdrachtgever
Kempisch Tehuis
 Ringlaan 20
 B-3530 Houthalen-Helchteren
 T +32 (0)11 81 07 02
 info@cvkt.be

Project
Koolwitjesweg, Overpelt

Ontwerper
TRIAS architecten
 Campus Blairon 447
 B - 2300 TURNHOUT
 T +32 (0)14 889 205
 info@triasarchitecten.be
 www.triasarchitecten.be



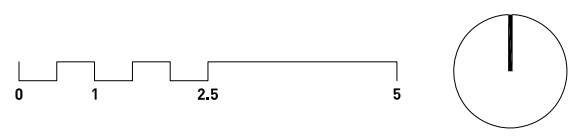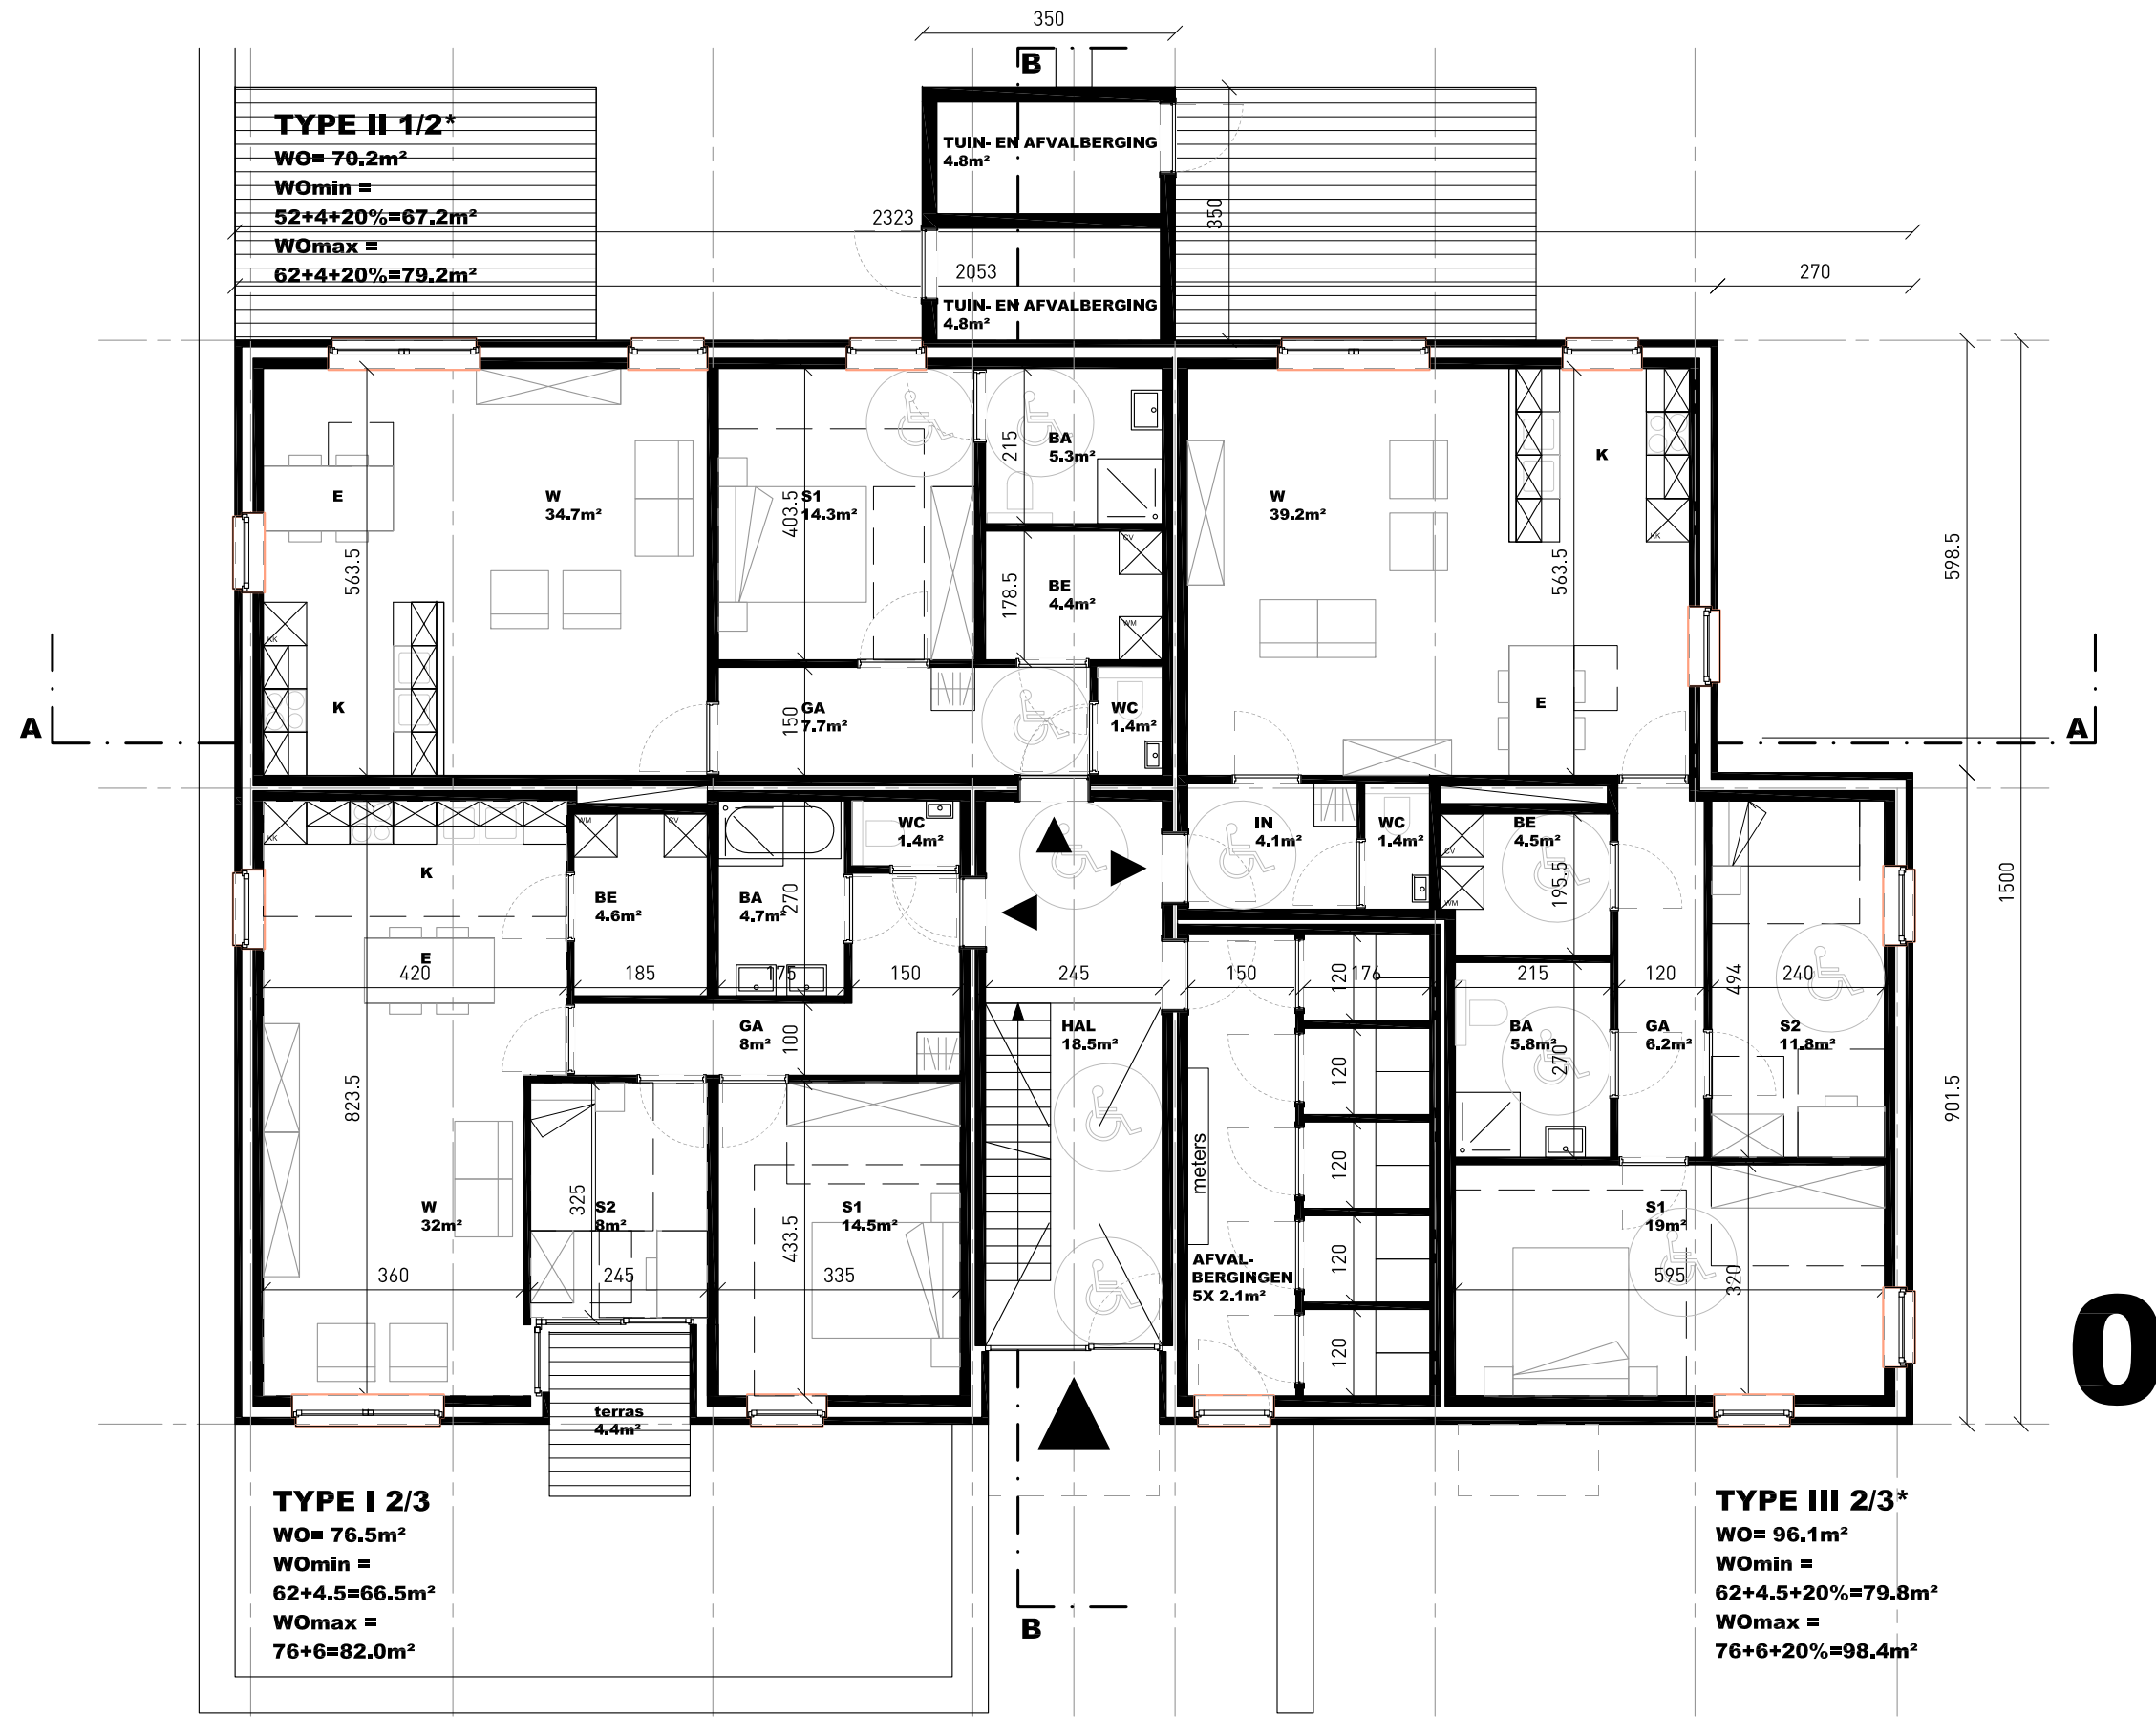

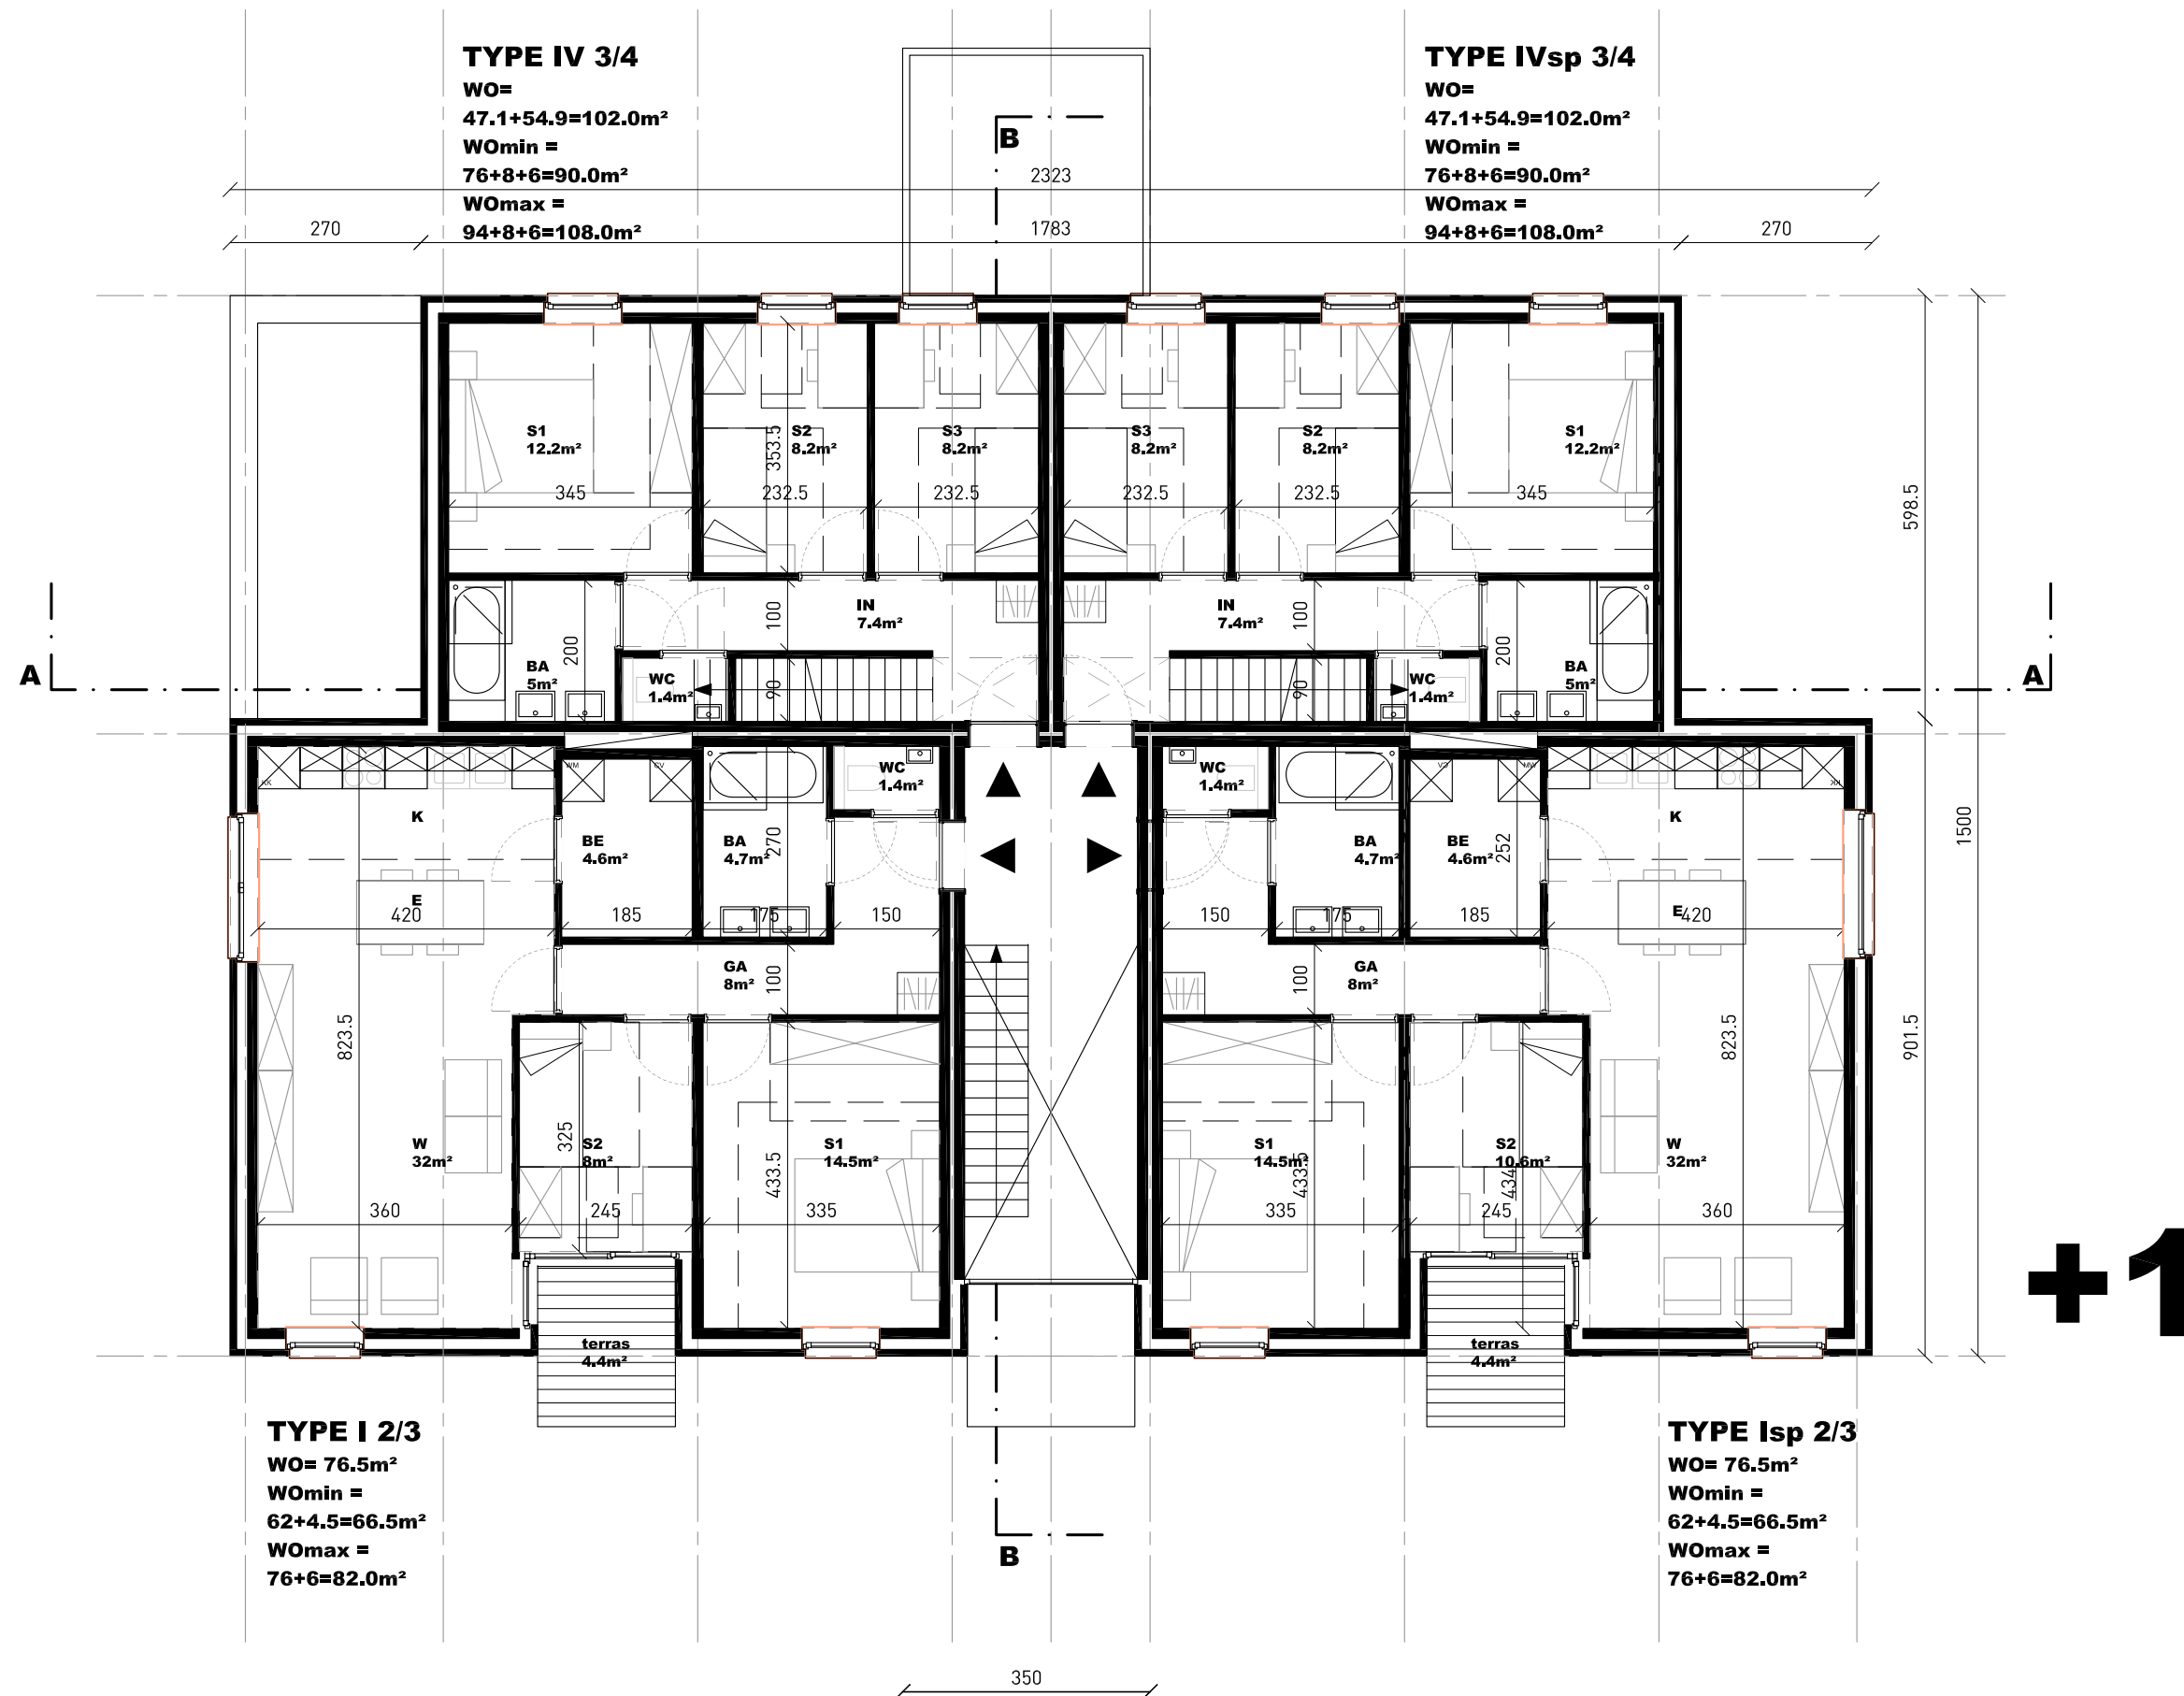


Eerste Verdieping

Plan
81408-P01-S003-DWG-PLANNEN

Schaal
1/100

Datum
24.12.2014

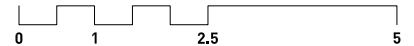


Opdrachtgever
Kempisch Tehuis
 Ringlaan 20
 B-3530 Houthalen-Helchteren
 T +32 (0)11 81 07 02
 info@cvkt.be

Project
Koolwijtesweg, Overpelt

Ontwerper
TRIAS architecten
 Campus Blairon 447
 B - 2300 TURNHOUT
 T +32 (0)14 889 205
 info@triasarchitecten.be
 www.triasarchitecten.be



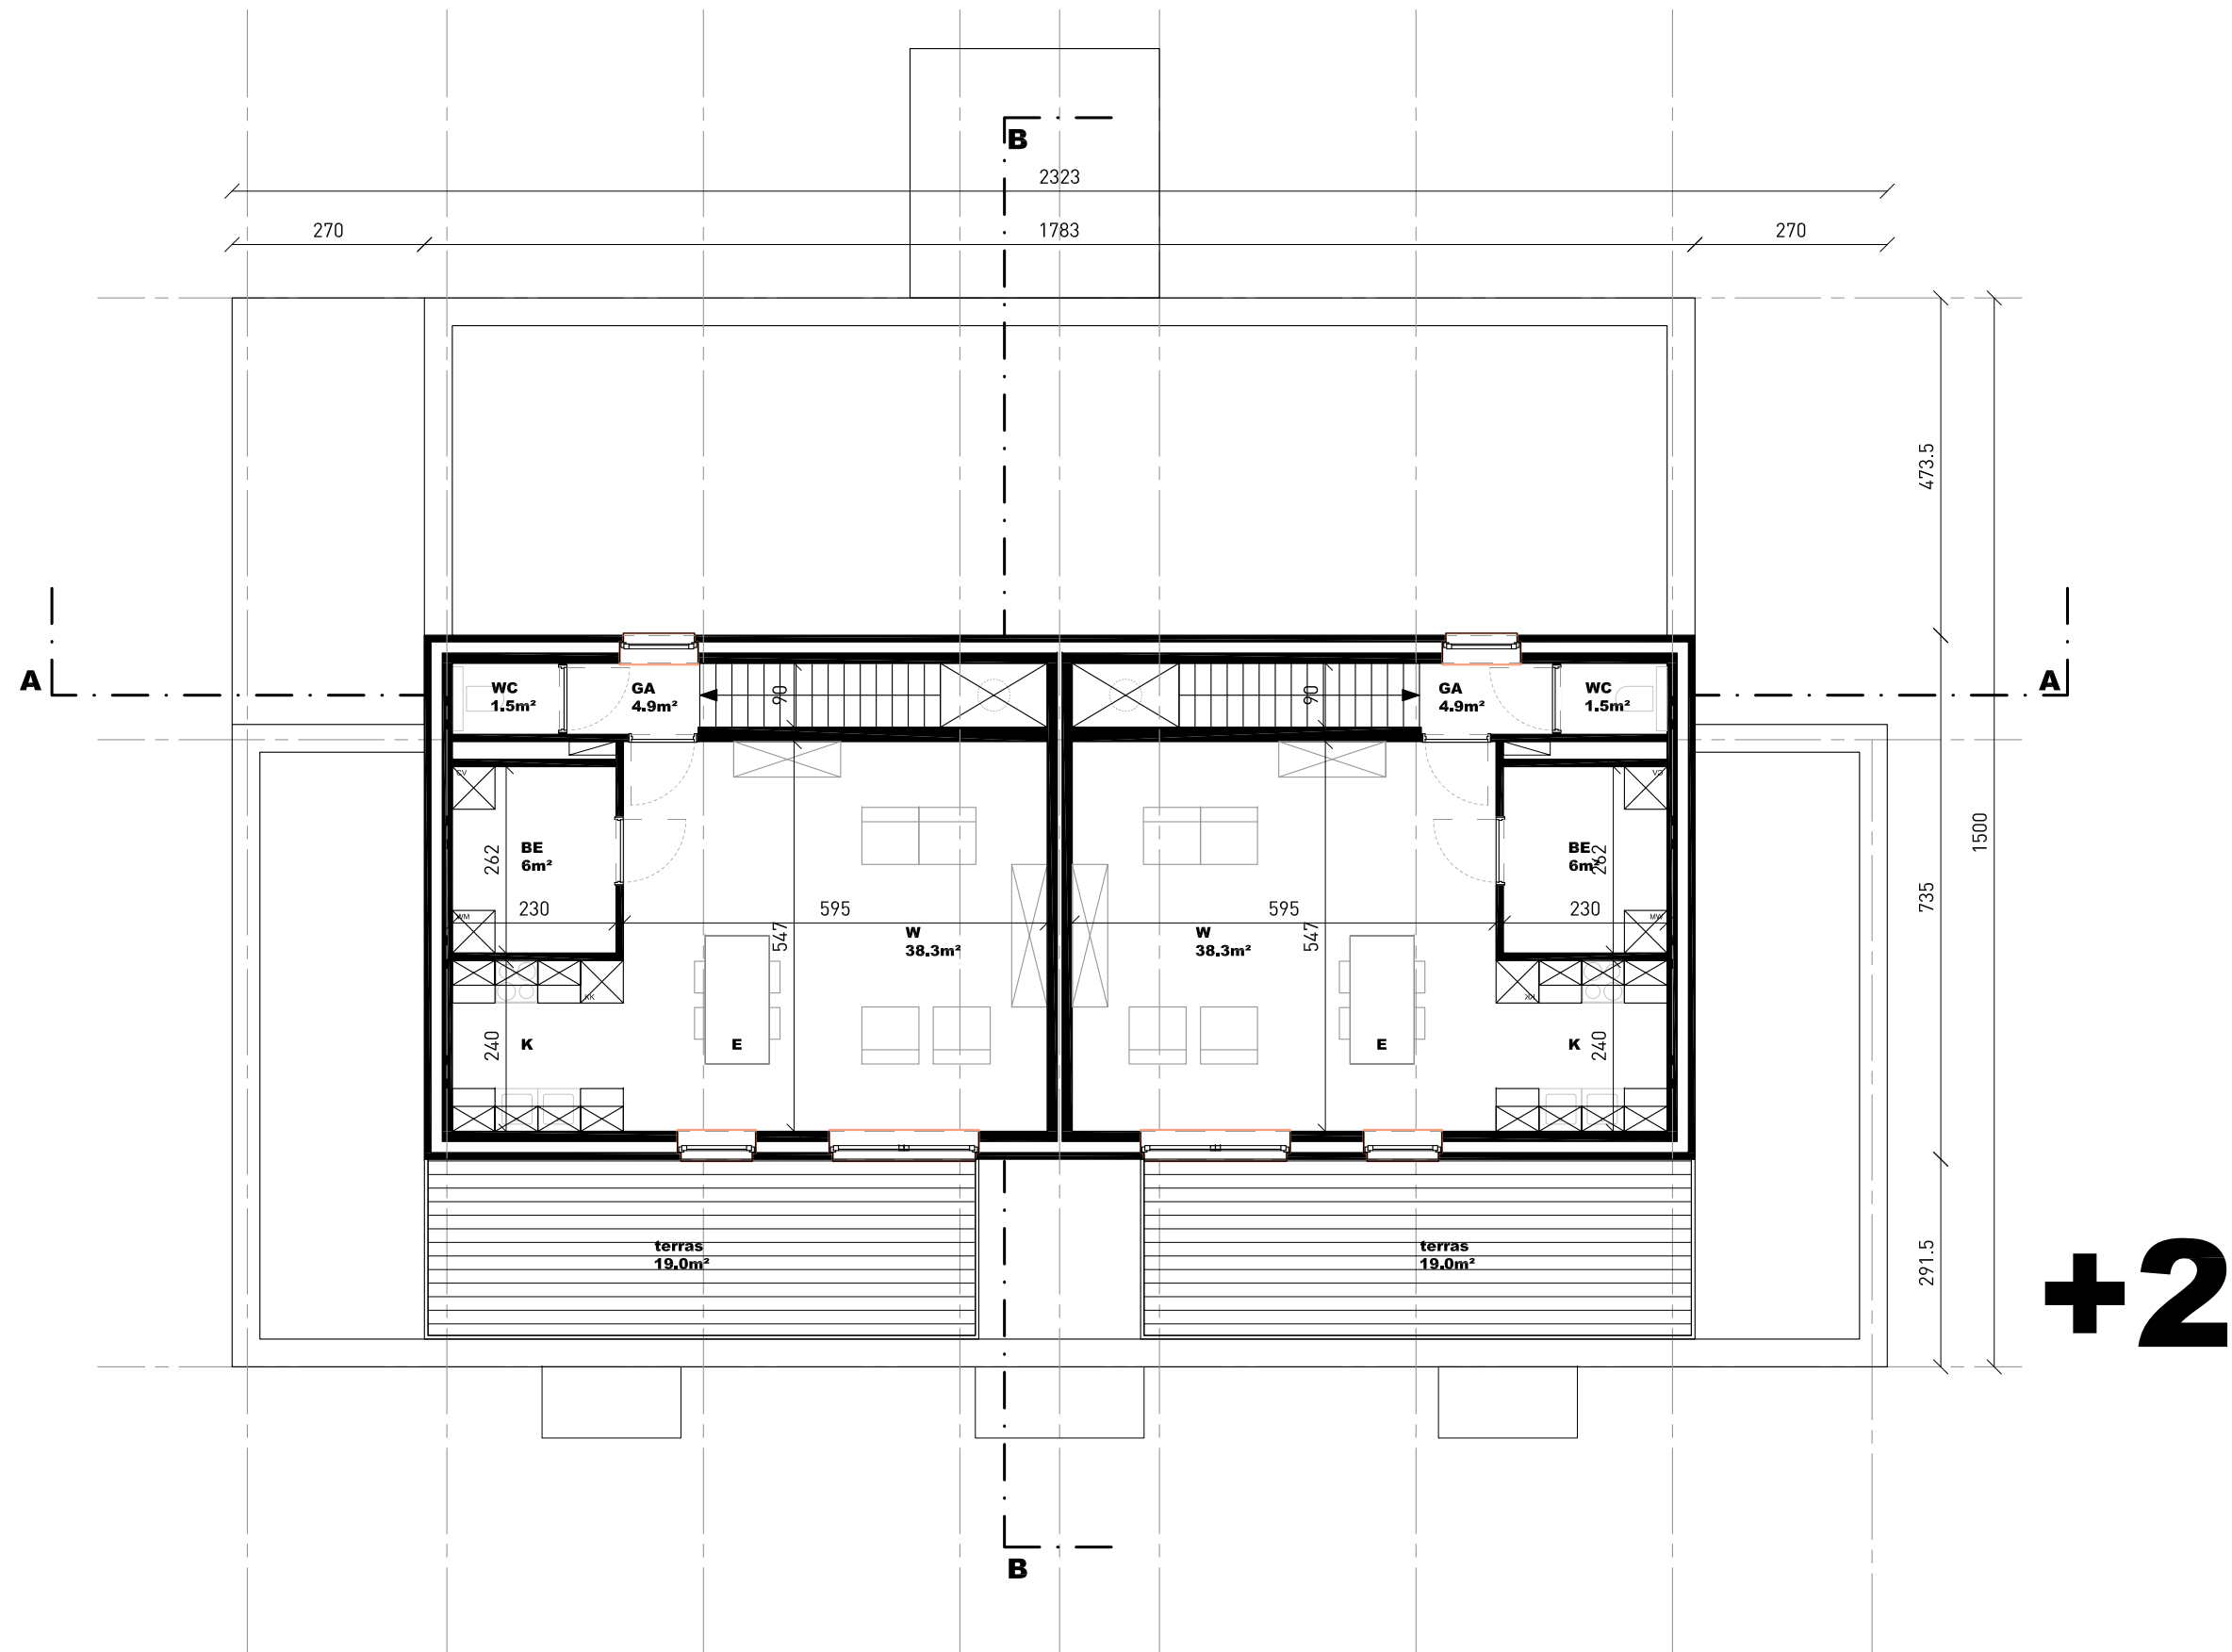


Tweede Verdieping

Plan
81408-P01-S003-DWG-PLANNEN

Schaal
1/100

Datum
24.12.2014


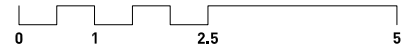


Opdrachtgever
Kempisch Tehuis
Ringlaan 20
B-3530 Houthalen-Helchteren
T +32 (0)11 81 07 02
info@cvkt.be

Project
Koolwijtesweg, Overpelt

Ontwerper
TRIAS architecten
Campus Blairon 447
B - 2300 TURNHOUT
T +32 (0)14 889 205
info@triasarchitecten.be
www.triasarchitecten.be



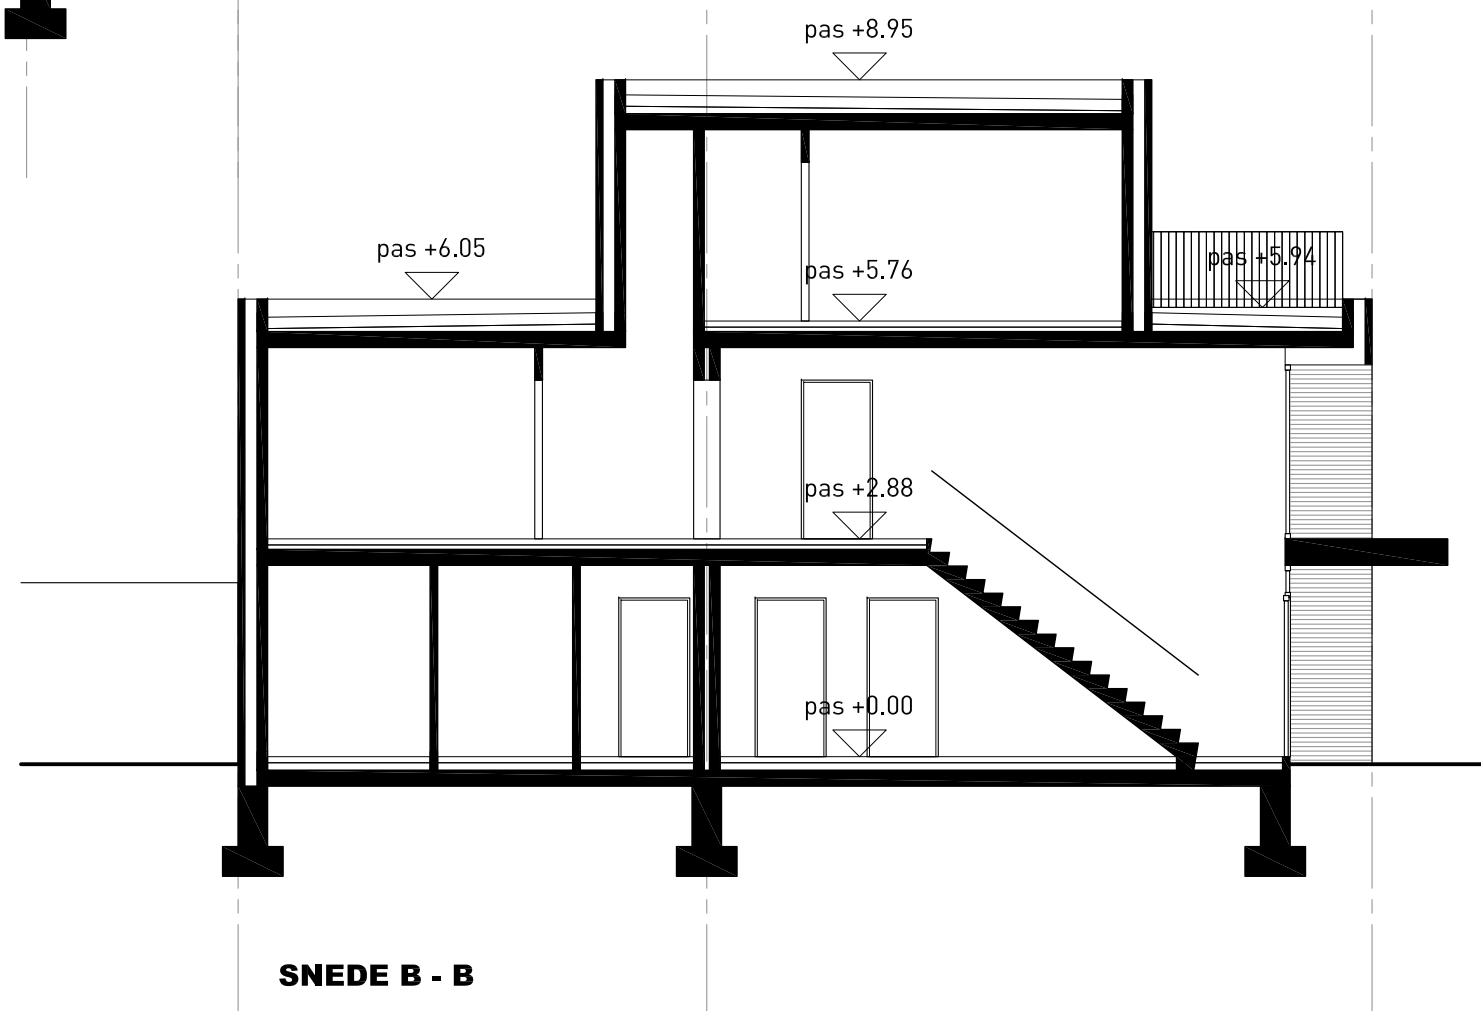
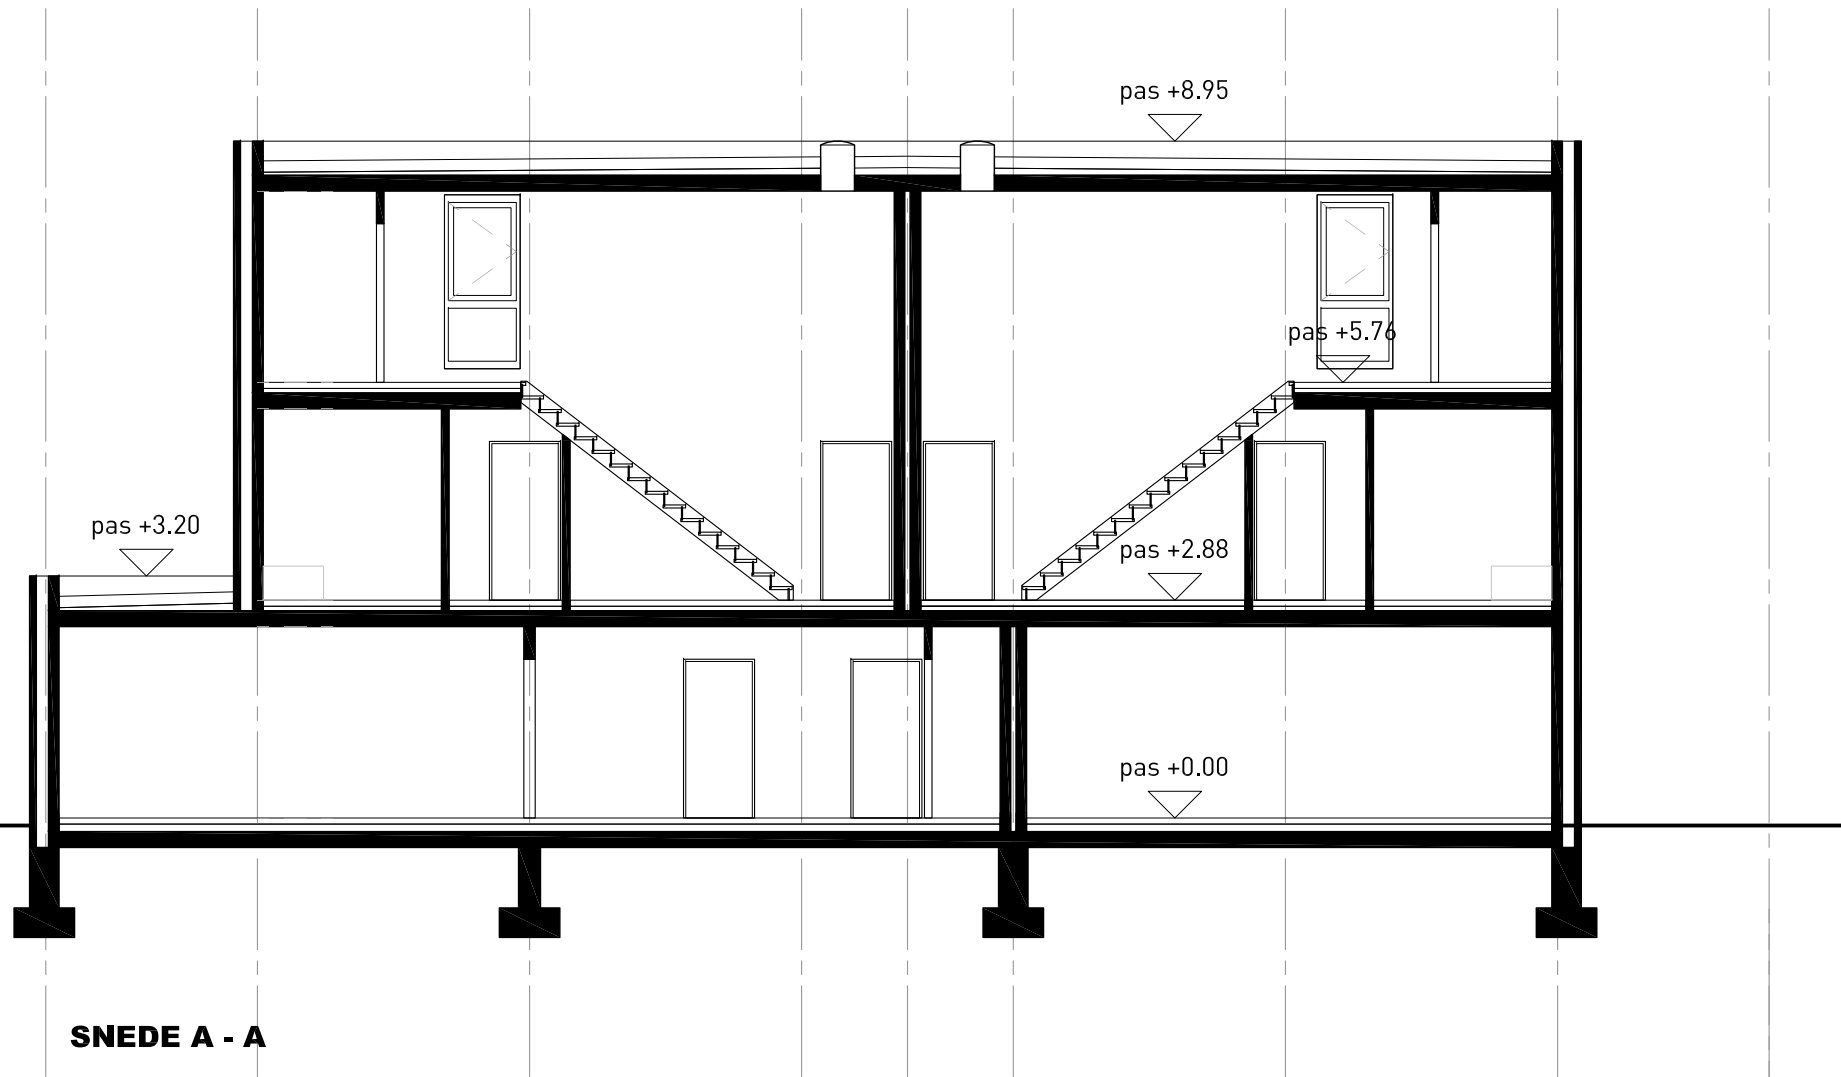


SNEDES

Plan
81408-P01-S003-DWG-PLANNEN

Schaal
1/100

Datum
24.12.2014

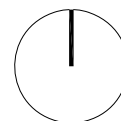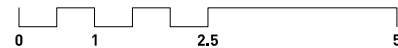

Opdrachtgever
Kempisch Tehuis
Ringlaan 20
B-3530 Houthalen-Helchteren
T +32 (0)11 81 07 02
info@cvkt.be

Project
Koolwijtesweg, Overpelt

Ontwerper
TRIAS architecten
Campus Blairon 447
B - 2300 TURNHOUT
T +32 (0)14 889 205
info@triasarchitecten.be
www.triasarchitecten.be





VOORGEVEL



LINKER ZIJGEVEL



ACHTERGEVEL




RECHTER ZIJGEVEL

Gevels

Plan
81408-P01-S003-DWG-PLANNEN

Schaal
1/100

Datum
24.12.2014

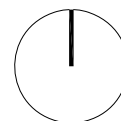

Opdrachtgever
Kempisch Tehuis
Ringlaan 20
B-3530 Houthalen-Helchteren
T +32 (0)11 81 07 02
info@cvkt.be

Project
Koolwijtesweg, Overpelt

Ontwerper
TRIAS architecten
Campus Blairon 447
B - 2300 TURNHOUT
T +32 (0)14 889 205
info@triasarchitecten.be
www.triasarchitecten.be

