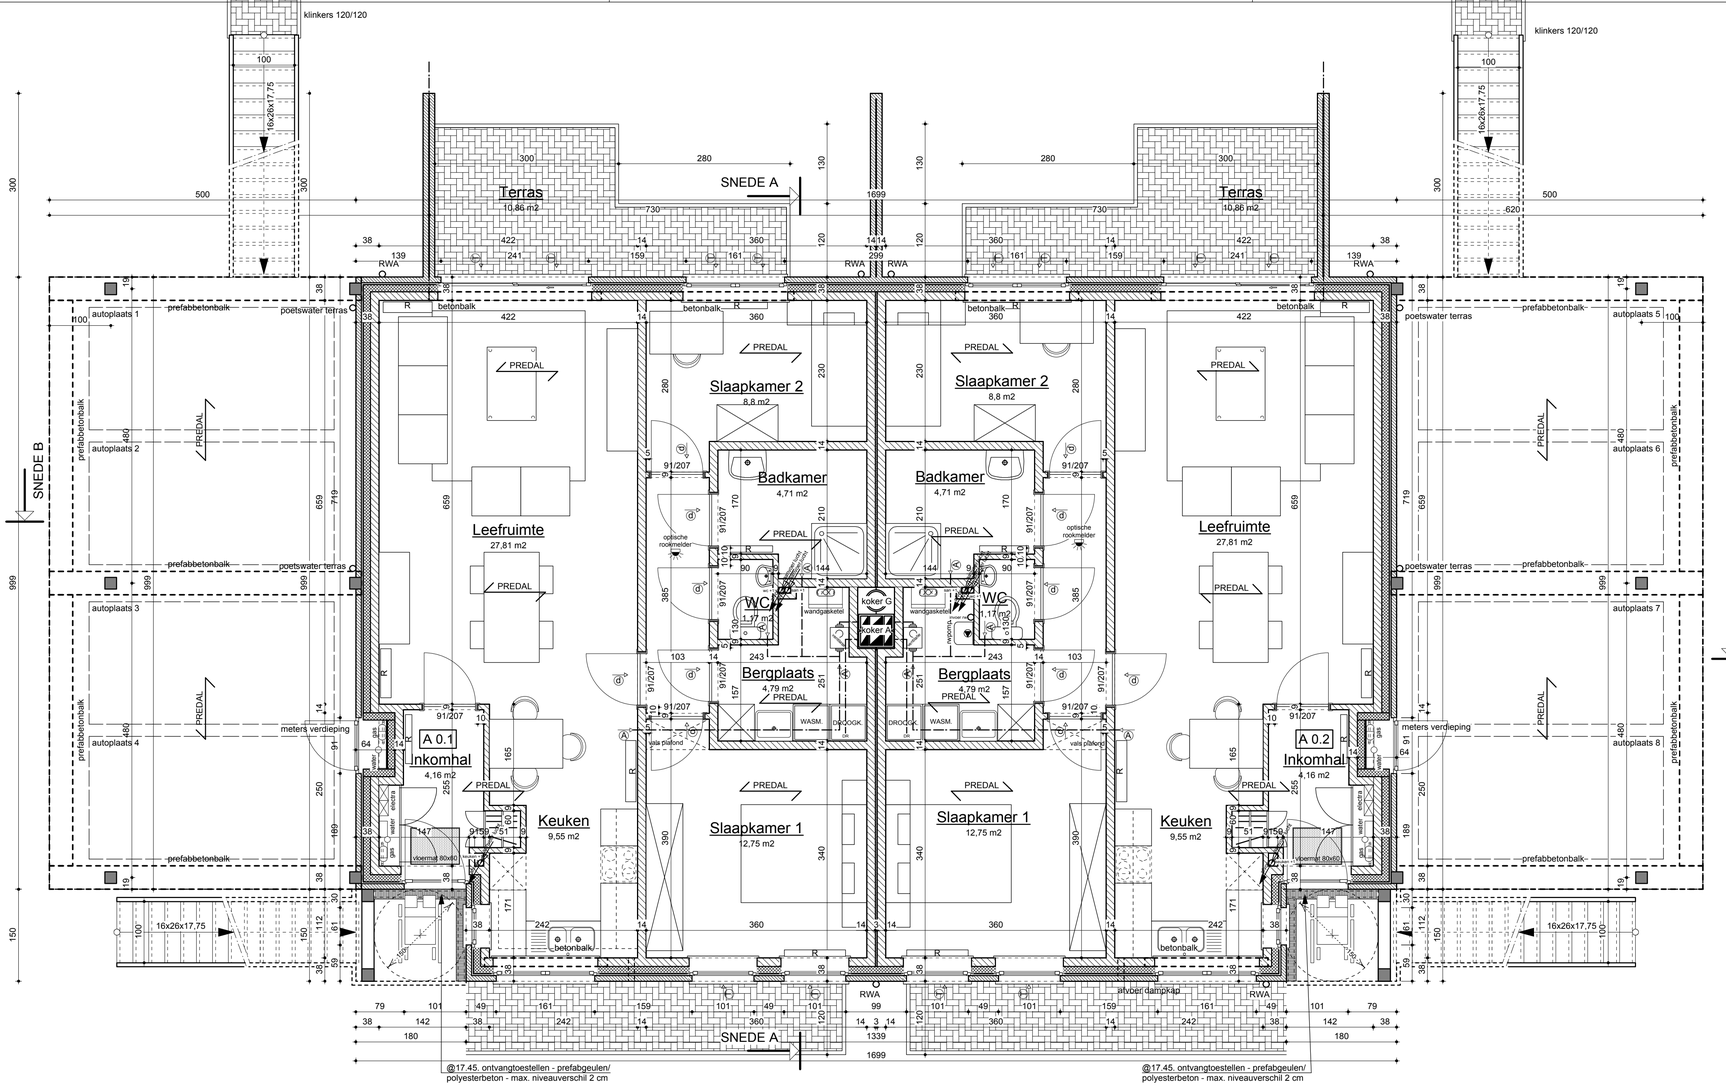

A Blok A: gelijkvloers
Schaal: 1:50

A-0-1 type 2/3

A-0-2 type 2/3

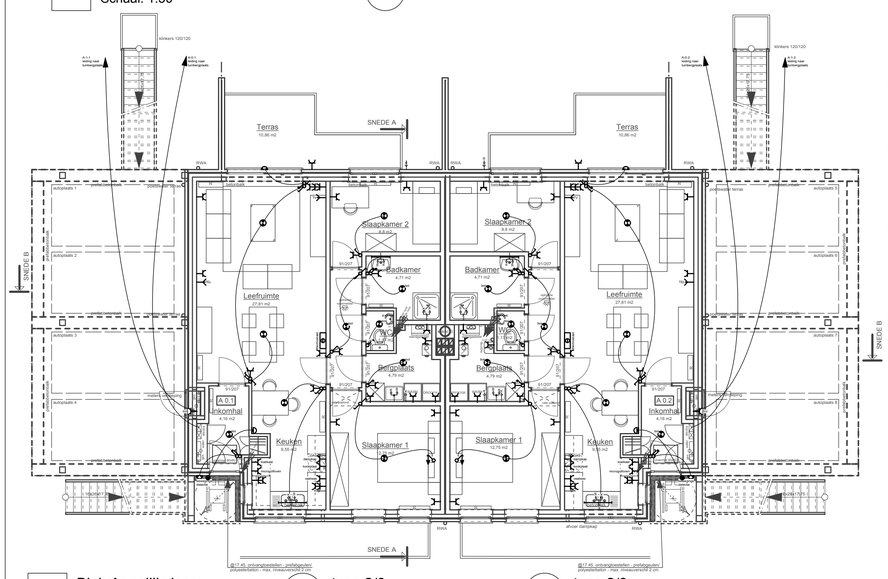

A Blok A: gelijkvloers
Schaal: 1:100

A-0-1 type 2/3

A-0-2 type 2/3

KEUKEN type 1 (A-0-1, A-0-2, A-1-1, A-1-2,B-0-2, B-1-2, C-0-2, C-1-2)

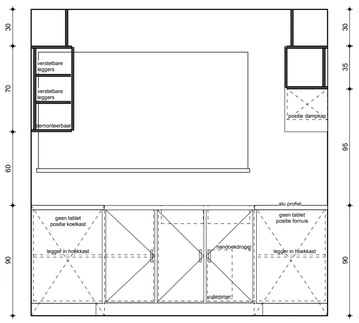

AANZICHT schaal 1/25

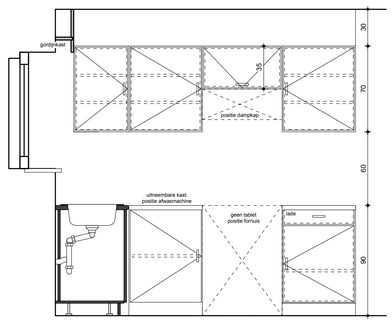

AANZICHT schaal 1/25

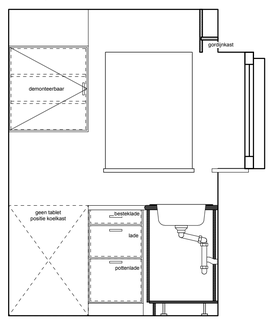

AANZICHT schaal 1/25

LEGENDE

elektriciteit		sanitair
lichtpunt wand	schakelaar enkelpolig	kraan koud en warm water
lichtpunt plafond	wisselschakelaar enkelpolig	kraan regenwater
lichtpunt bol	schakelaar dubbelpolig	mengkraan
lichtpunt tl	wisselschakelaar dubbelpolig	mengkraan met sproeier
bel	meerpolige kruisschakelaar	muurkuim met dubbele diamofkraan
drukknop	bekschakelaar	muurkuim met dubbele diamofkraan regenwater
stopcontact geaard		
dubbel stopcontact geaard		
contactdoos radio + TV		
contactdoos telefoon		
thermostaat		

KEUKEN type 1 (A-0-1, A-0-2, A-1-1, A-1-2, B-0-2, B-1-2, C-0-2, C-1-2)

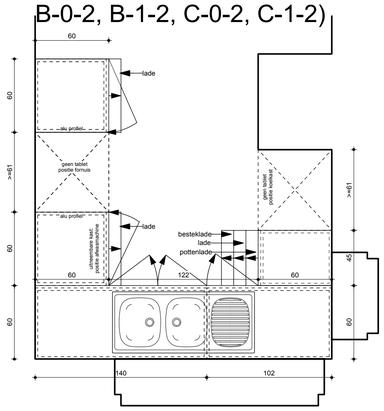

ONDERKAST schaal 1/25

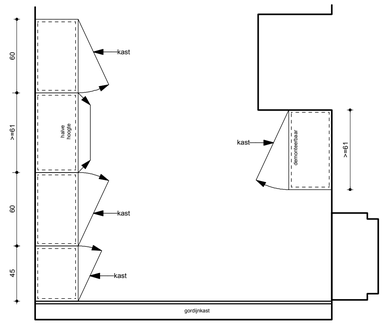

BOVENKAST schaal 1/25

Luc Kwanten architect
Rudi Smeulders architect
Jan Wijckmans architect

handtekening

2A architectenvennootschap bvba Diestersesteenweg 90/1 3583 Paal t 011 303 750 f 011/303 759 www.2a.be

PROJECTGEGEVENS

"PASSANTENHAVEN" - fase 1 - 13 wooneenheden

bouwheer

opdrachtgever: CV KEMPISCH TEHUIS
adres: Ringlaan 20
gemeente: B-3530 Houthalen-Helchteren
tel./gsm: 011/81 07 00

aannemer

handtekening

ligging

provincie: LIMBURG
gemeente: BOCHOLT
adres: "Passantenhaven" - Fase 1
kad.geg.: 1e afd., sectie C, deel van 223 c
en 226 z 3

handtekening

gemeentebestuur

provincie: LIMBURG
gemeente: BOCHOLT
adres: Dorpsstraat 16
3950 Bocholt
tel: 089-20 19 18
fax: 089-20 19 21
email: gemeente@bocholt.be

handtekening

versie	tekening af	gecontroleerd
voorontwerp	31-01-12	14-06-12
bouwaanvraagplan	05-12-12	_-_-_
ontwerp aanbesteding	_-_-_	_-_-_
aanbestedingsplan	_-_-_	_-_-_
uitvoeringsplan	_-_-_	_-_-_
ons dosnr: D-10-0152	uw dosnr:	
plannr: 3 van 19	schaal: 1/50	
inhoud: BLOK A - gelijkvloers	wijzigingen:	

medewerkers	ontwerp	dossier	handt.
Luc Kwanten architect	■		■
Rudi Smeulders architect			
Jan Wijckmans architect			
Etienne Vanhove architect			
Peter Verheyen architect			
Karen Alentijns architect			
Tim Kenens architect			
Tony Lambrighs architect			
Ilse Engelen		■	
Danielle Fobelets			
Liliane Gijbels			
Kristiane Vanwinkel			