


B Blok B: gelijkvloers
Schaal: 1:50

BK type 2/4

B-0-1 type 3/5


B-0-2 type 2/3
idem Blok A

KEUKEN type 3 (BK)

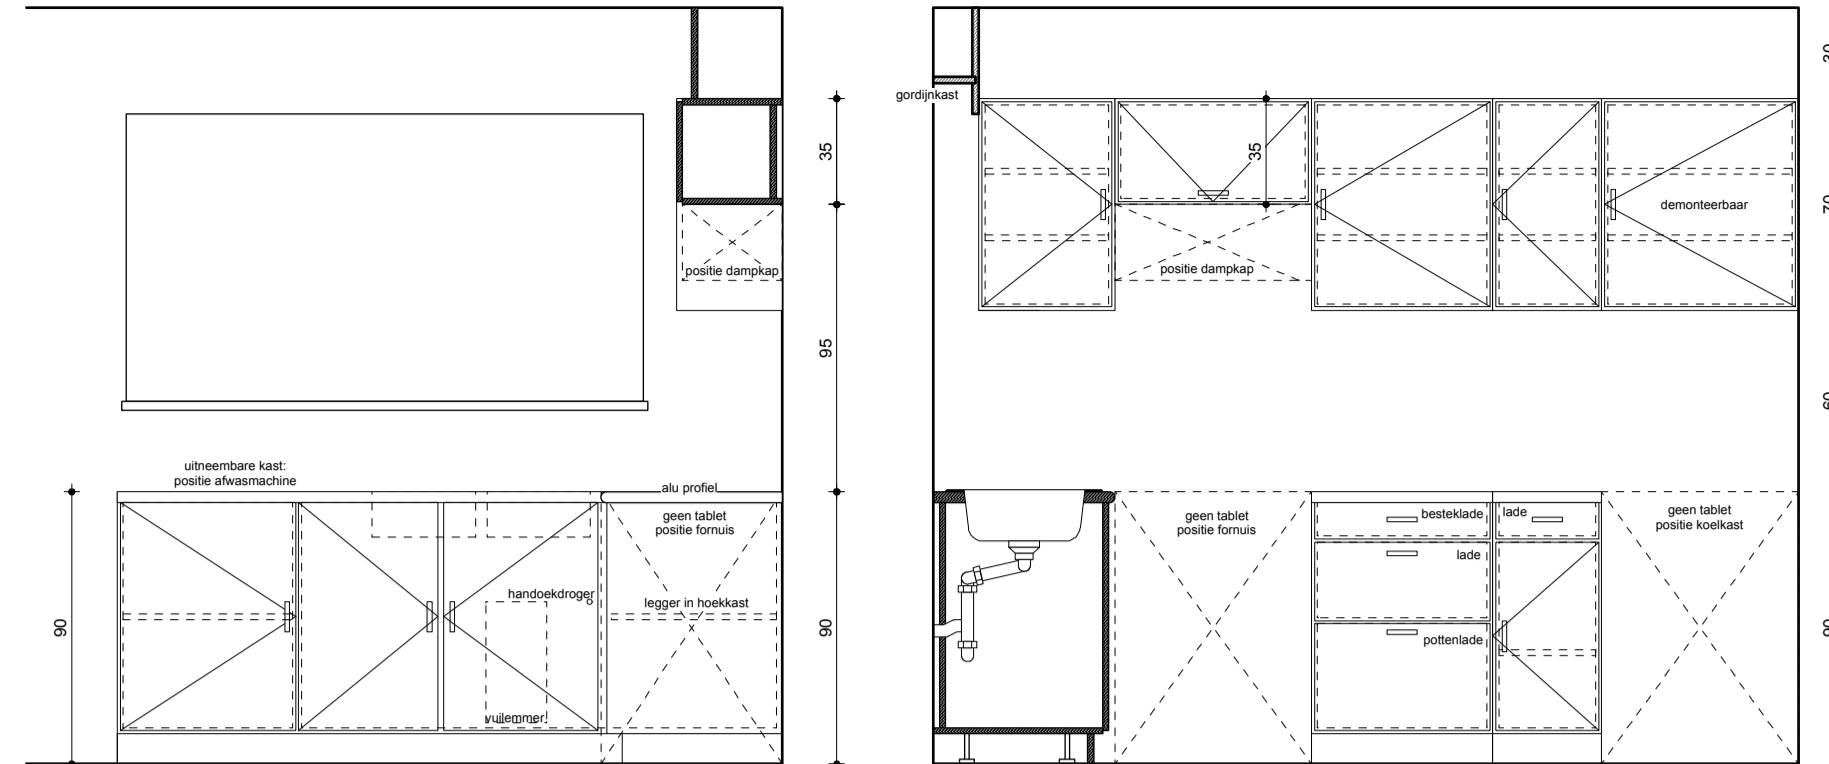


AANZICHT schaal 1/25

AANZICHT schaal 1/25

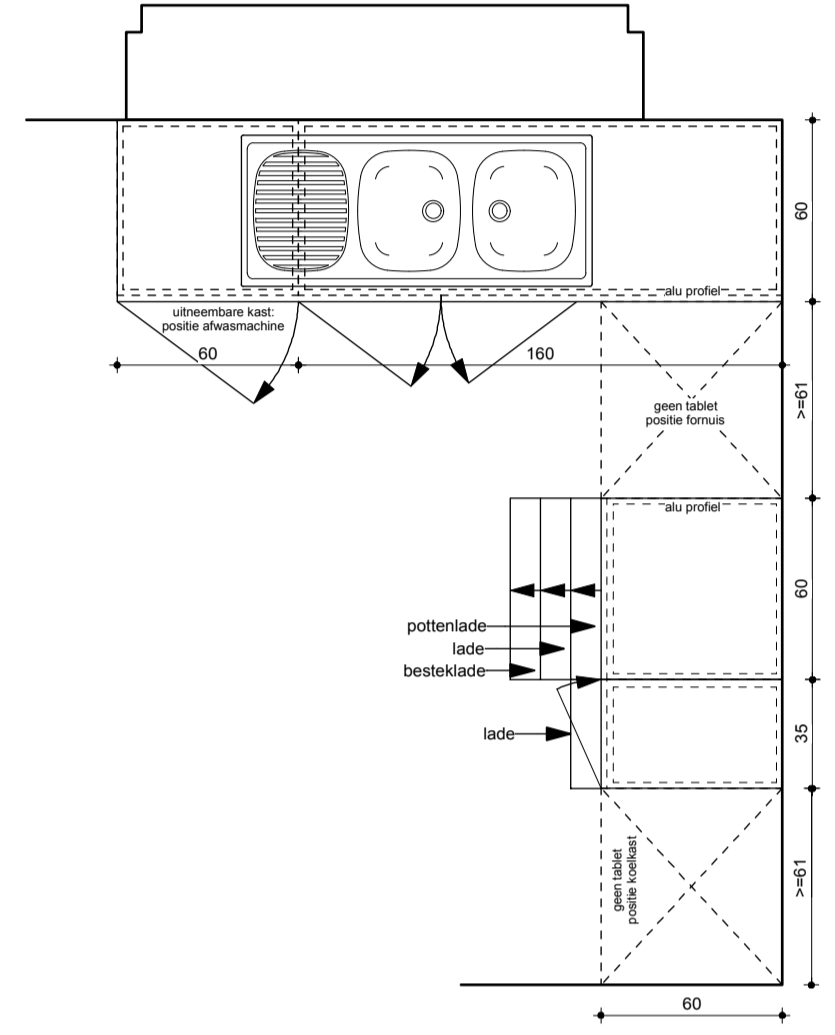

ONDERKAST schaal 1/25

BOVENKAST schaal 1/25

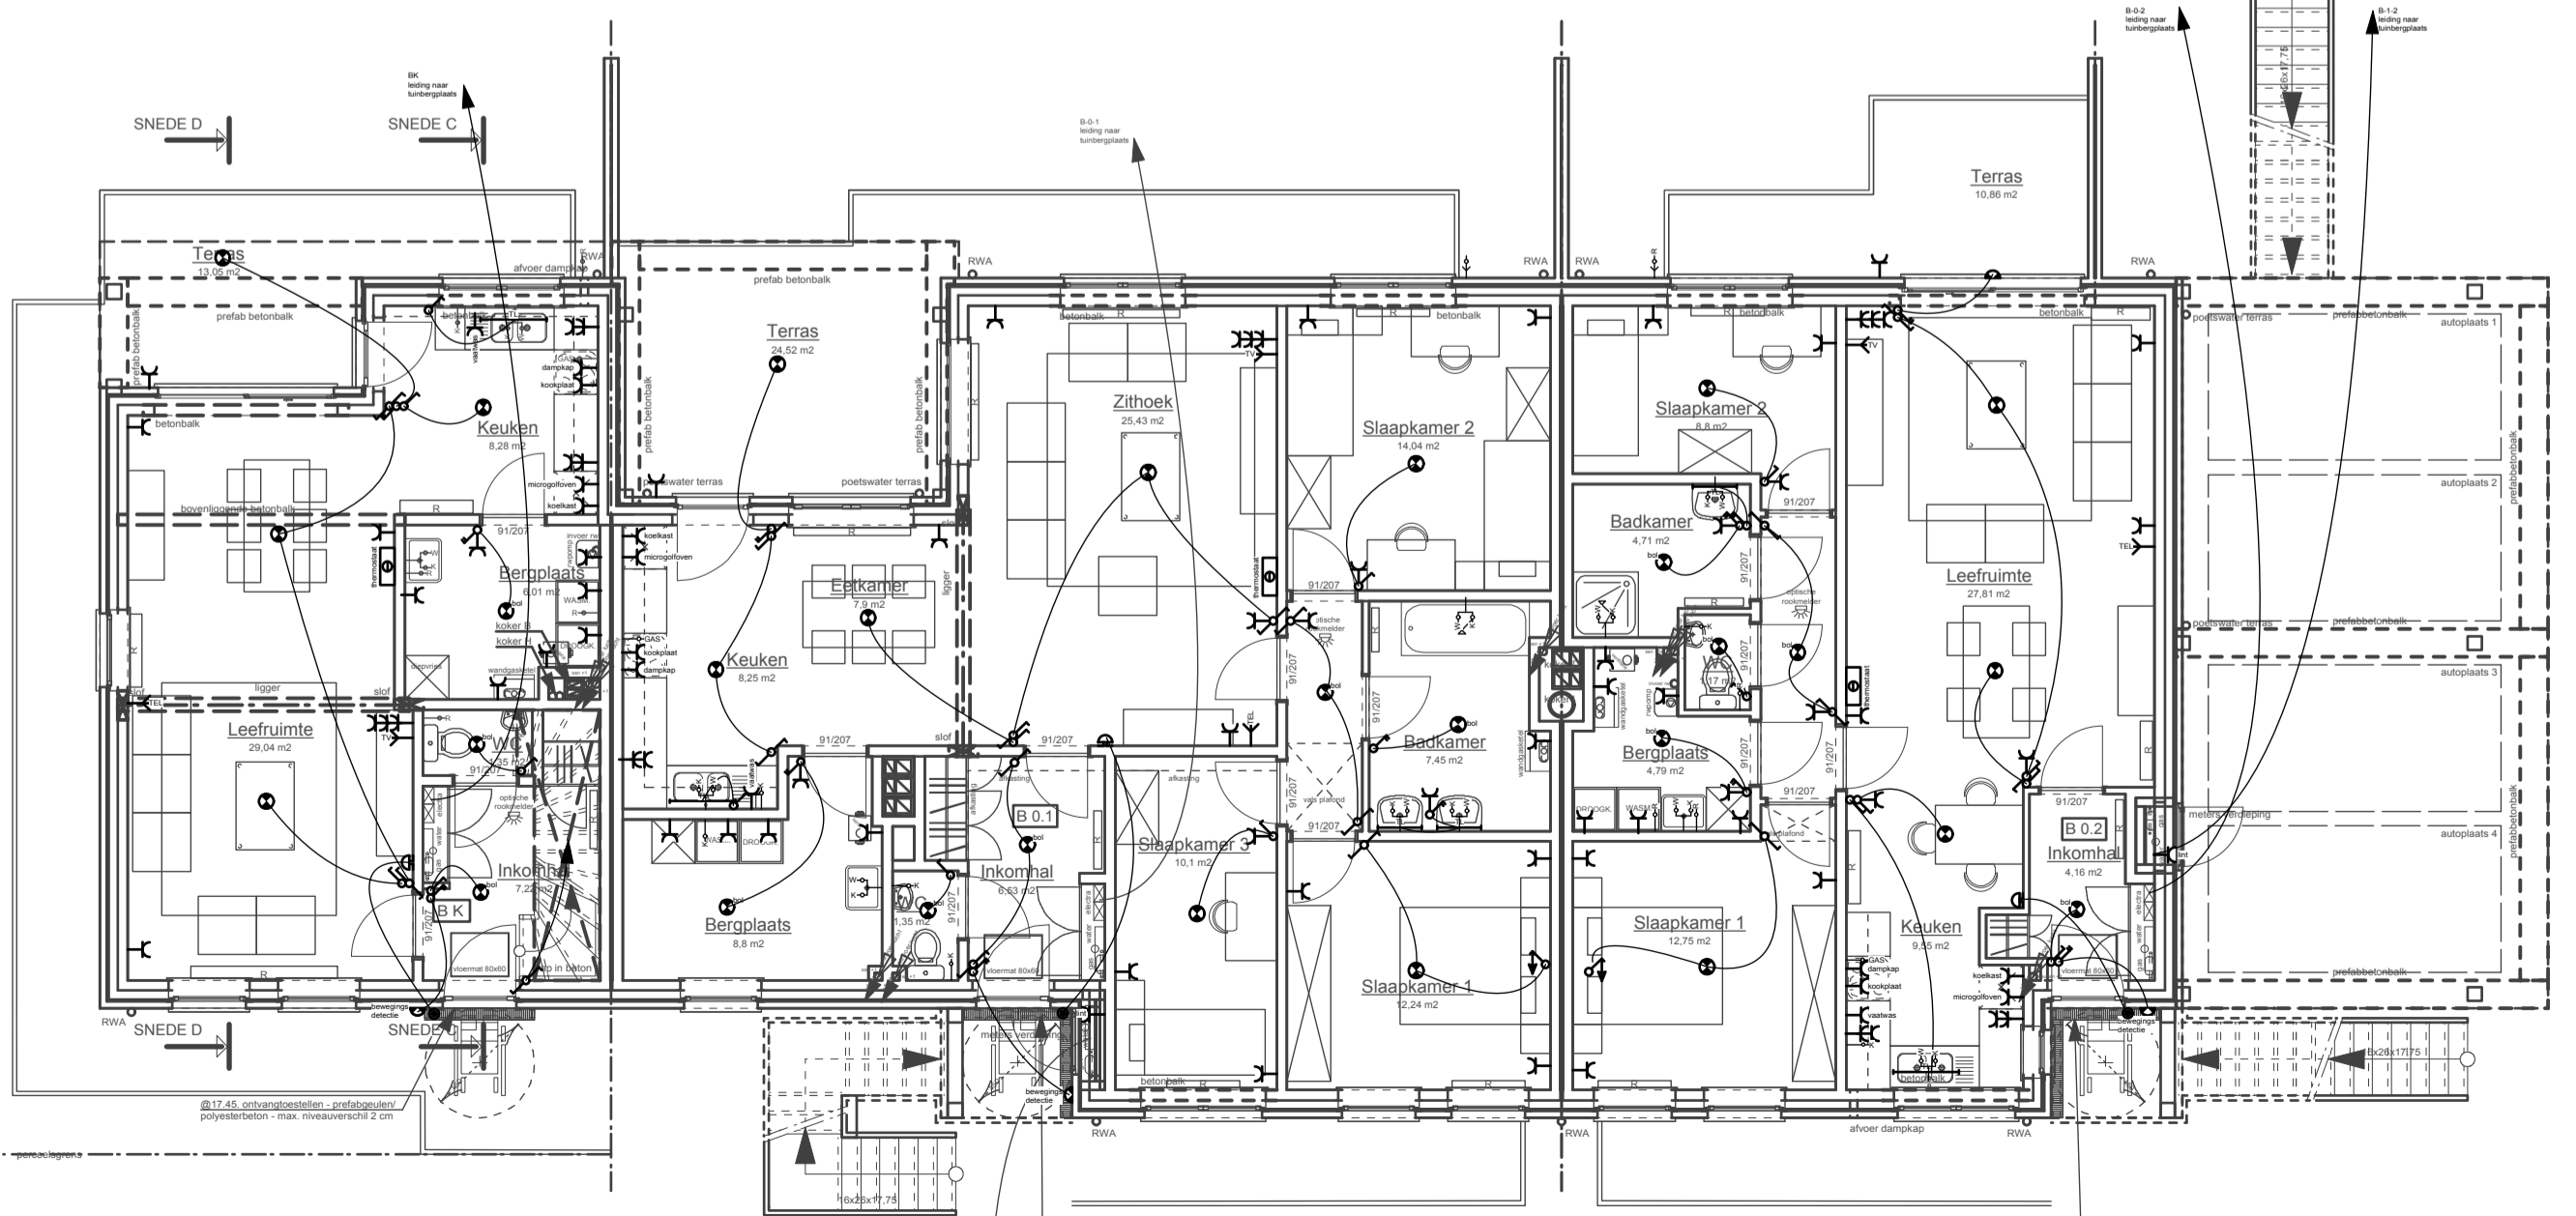


B Blok B: gelijkvloers
Schaal: 1:100

BK type 2/4

B-0-1 type 3/5


B-0-2 type 2/3
idem Blok A

KEUKEN type 2 (B-0-1 & B-1-1)

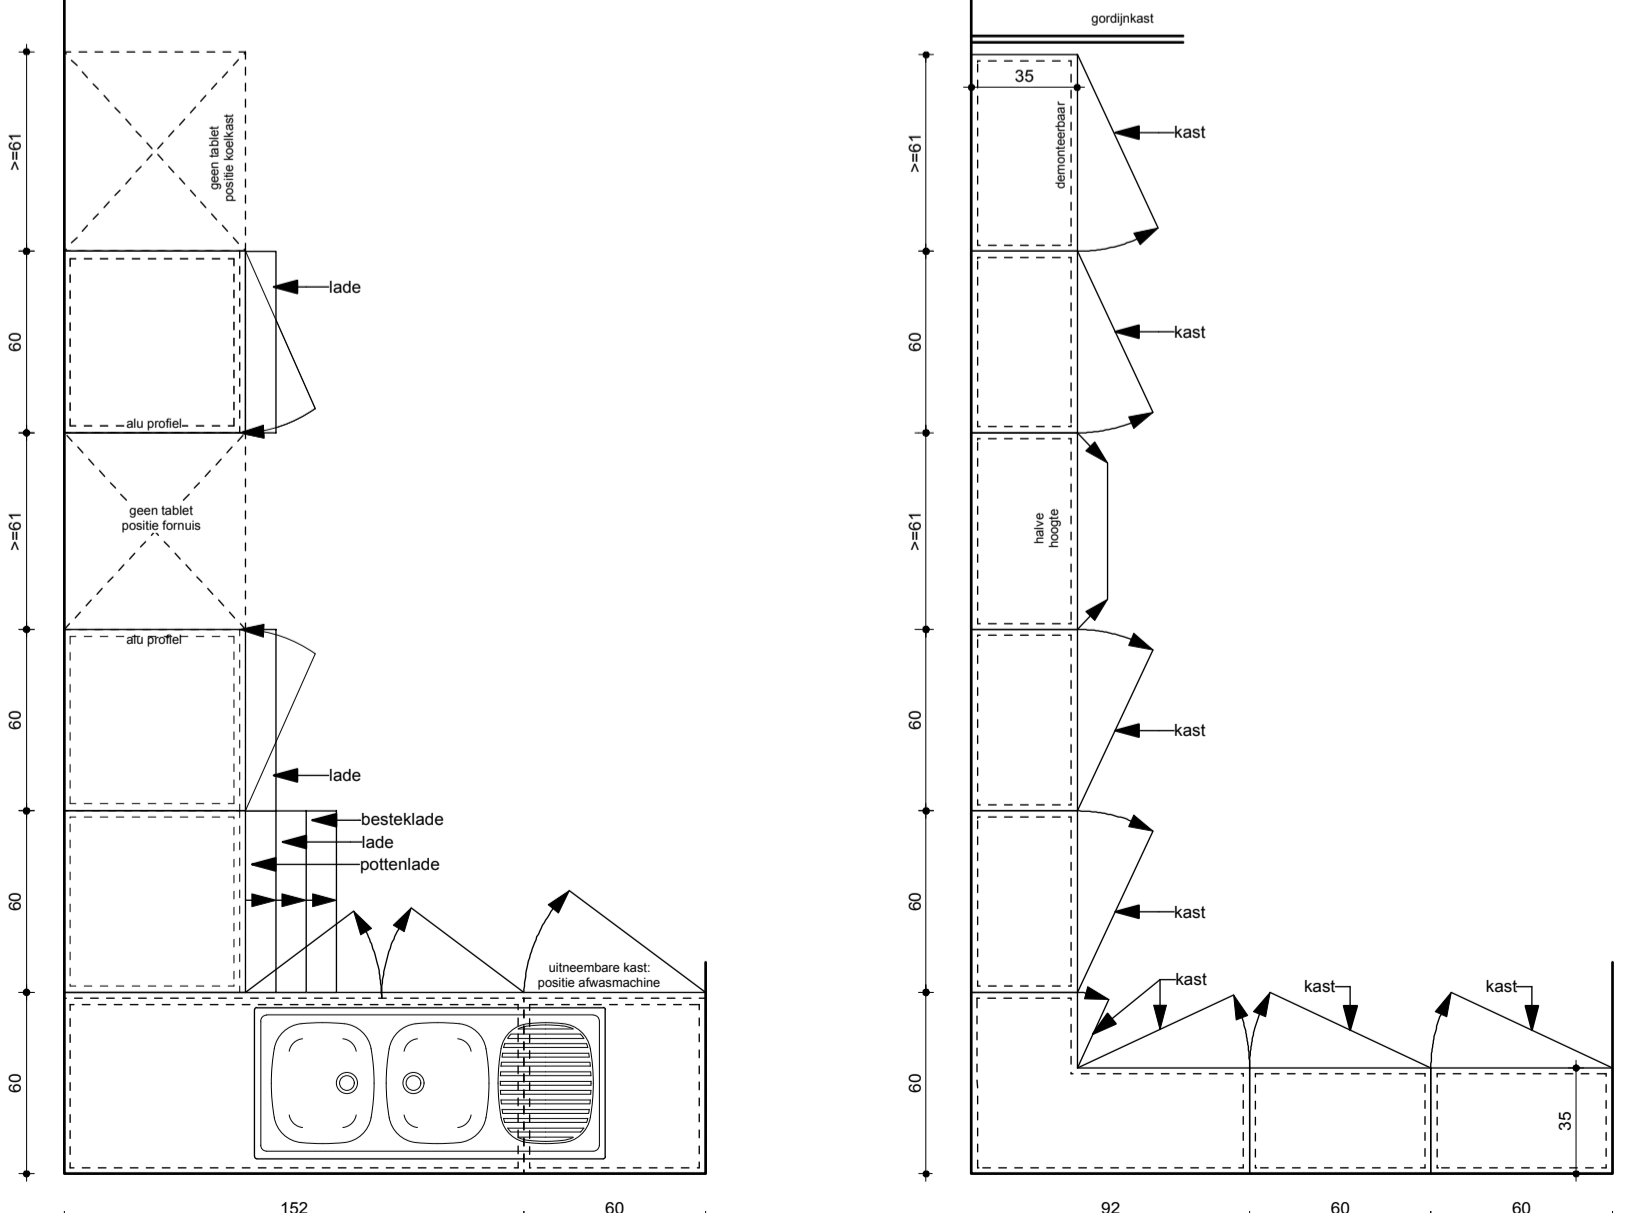


ONDERKAST schaal 1/25

BOVENKAST schaal 1/25

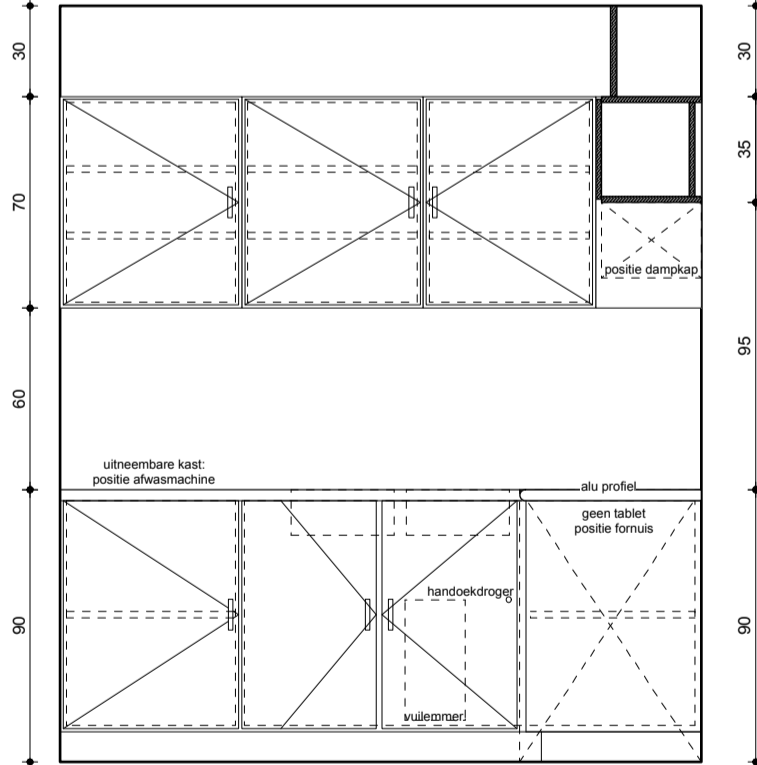

AANZICHT schaal 1/25

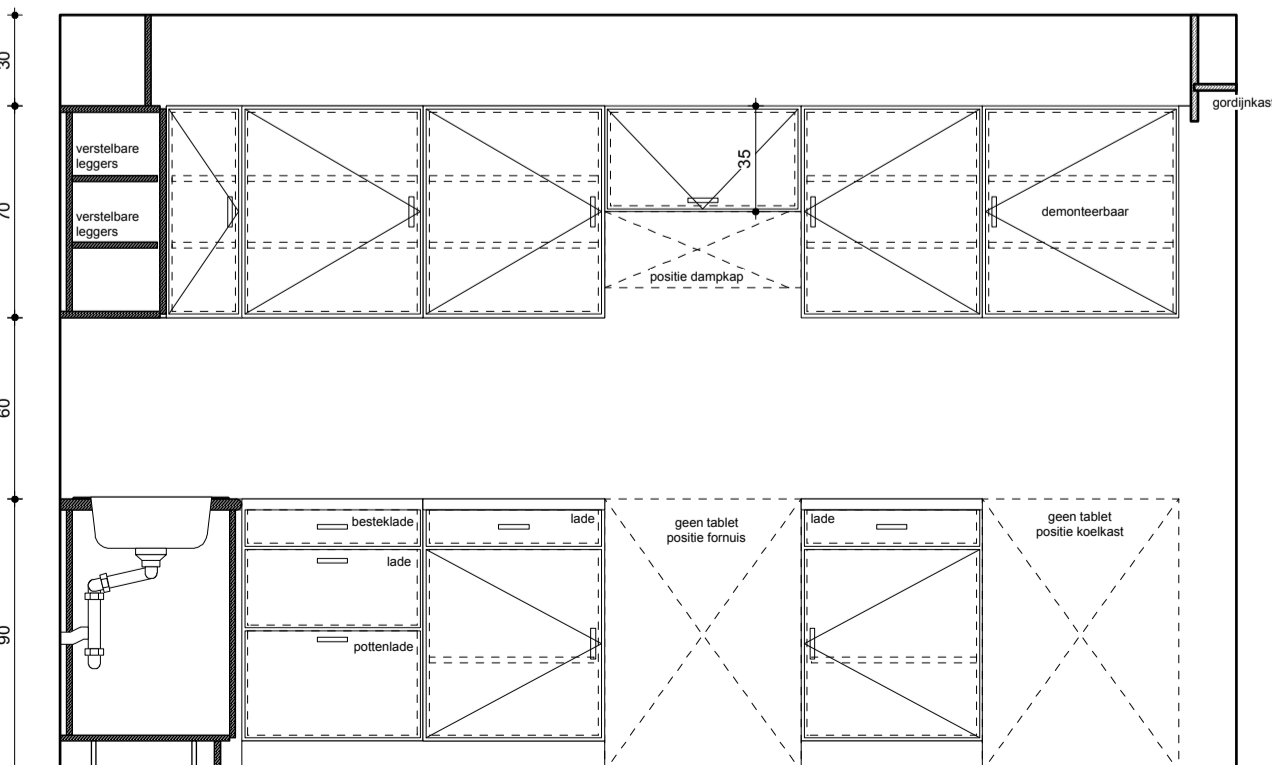

AANZICHT schaal 1/25

2A
abe
ARCHITECTEN

D2A architectenvereniging bvba DIJestsesteenweg 90/1 3563 Paal DI 011 303 750 DI 011/303 750Dww.2a.be

handtekening

PROJECTGEGEVENS

"PASSANTENHAVEN" - fase 1 - 13 wooneenheden

bouwheer: [redacted] aannemer: [redacted]

opdrachtgever: CV KEMPISCH TEHUIS
Ringslaan 20
gemeente: B-3530 Houthalen-Hechteren
tel./gsm: 011/81 07 00

ligging

provincie: LIMBURG
gemeente: BOCHOLT
adres: "Passantenhaven" - Fase 1
kad.geg.: 1e afl. sectie C, deel van 223 c en 226 z 3

gemeentebestuur

provincie: LIMBURG
gemeente: BOCHOLT
adres: Dorrestaat 16
3950 Bocholt
089-20 19 18
tel: 089-20 19 21
email: gemeente@bochoht.be

versie

voortwerp	tekening af	gecontroleerd	medewerkers	ontwerp	dossier	handt.
bouwaanvraagplan	31-01-12	14-06-12	Luc Kwanten architect			
ontwerp aanbesteding	05-12-12		Rudi Smeulders architect			
aanbestedingsplan			Jan Wijckmans architect			
uitvoeringsplan			Elienne Vanhove architect			
ons dosnr: D-10-0152	uw dosnr:		Peter Verheyen architect			
plannr: 7 van 19	schaal: 1/50		Karen Alentjens architect			
inhoud: BLOK B - gelijkvloers	wijzigingen:		Tim Kenens architect			
			Tony Lambrechts architect			
			Ilse Engelen			
			Danielle Fobelets			
			Liliane Gijbels			
			Kristiane Vanwinkel			

Luc Kwanten architect
Rudi Smeulders architect
Jan Wijckmans architect