


B Blok B: verdieping
Schaal: 1:50

BK type 2/4

B-1-1 type 3/5

B-1-2 type 3/4
idem Blok A

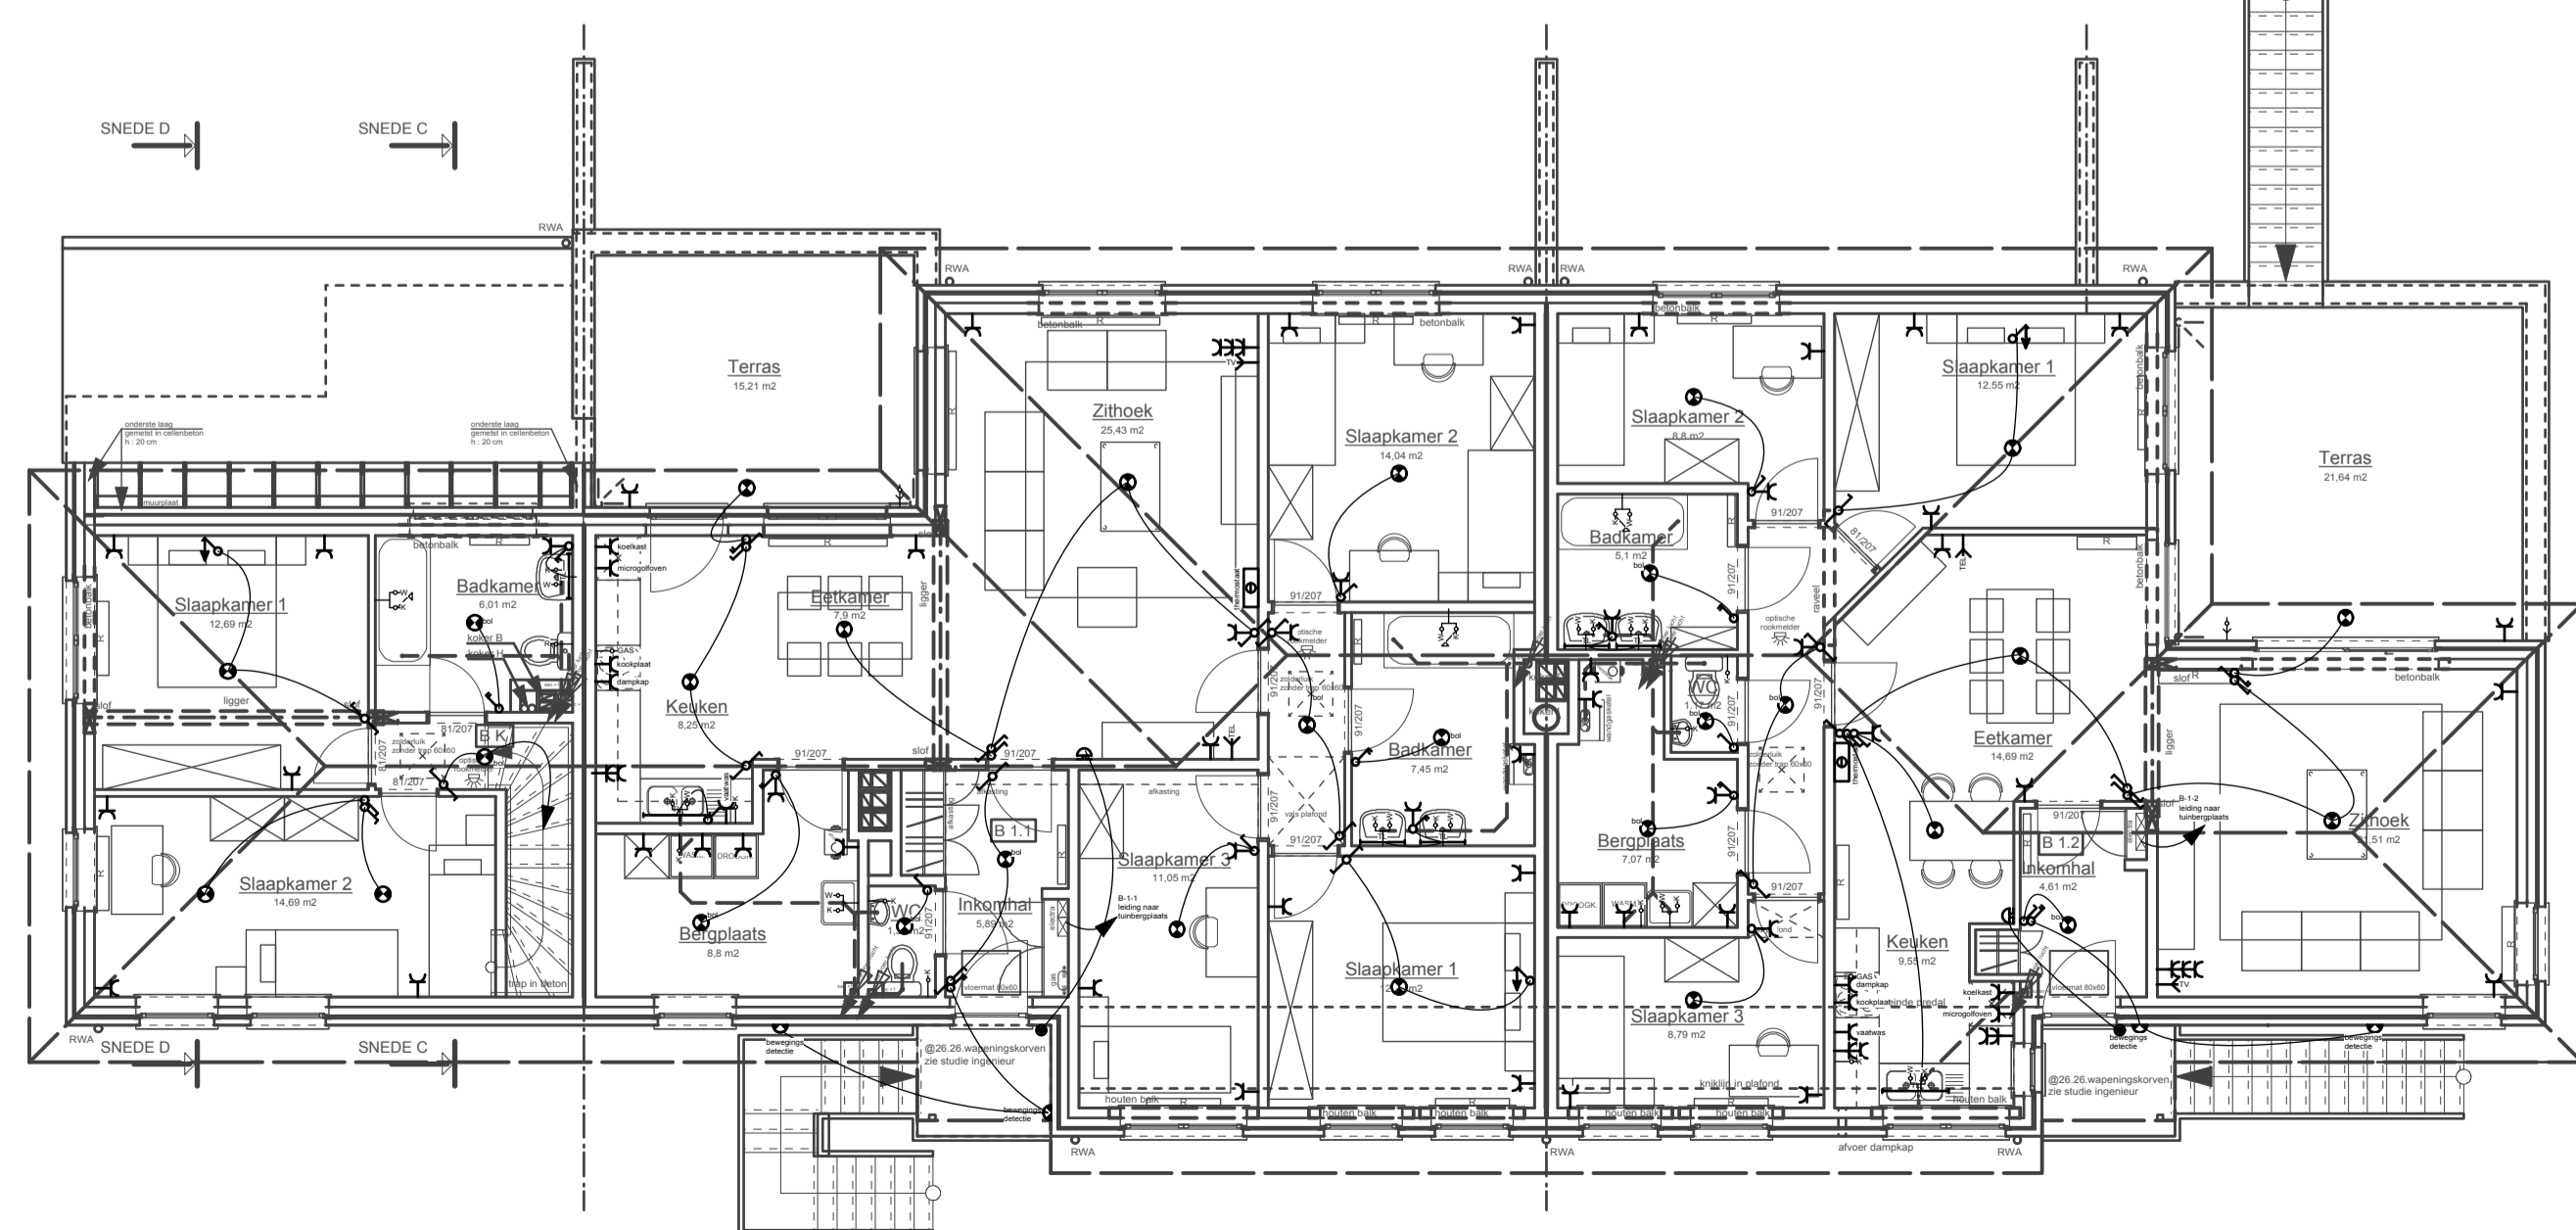

B Blok B: verdieping
Schaal: 1:100

BK type 2/4

B-1-1 type 3/5

B-1-2 type 3/4
idem Blok A



Luc Kwanten architect
Rudi Smeulders architect
Jan Wijkmans architect

handtekening

D2A architectenvereniging bvba DDiestersesteenweg 90/1 3583 Paal Dlt 011 303 750 Df 011 303 759 Dwww.2a.be

PROJECTGEGEVENS

"PASSANTENHAVEN" - fase 1 - 13 wooneenheden

bouwheer

aannemer

opdrachtgever: CV KEMPISCH TEHUIS
adres: Ringlaan 20
gemeente: B-3530 Houthalen-Helchteren
tel./sgm: 011 61 07 00

ligging

provincie: LIMBURG
gemeente: BOCHOLT
adres: "Passantenhaven" - Fase 1
kad geg.: 1e afl. sectie C, deel van 223 c
en 226 z 3

gemeentebestuur

provincie: LIMBURG
gemeente: BOCHOLT
adres: Dorpsstraat 16
3550 Bocholt
tel: 089-20 19 18
fax: 089-20 19 21
email: gemeente@bocholt.be

voorstel	tekening af	gecontroleerd	ontwerp	dossier	handt.
voorontwerp	31-01-12	14-06-12	Luc Kwanten architect		
bouwaanvraagplan	05-12-12		Rudi Smeulders architect		
ontwerp aanbesteding			Jan Wijkmans architect		
aanbestedingsplan			Etienne Vanhove architect		
uitvoeringsplan			Peter Verheyen architect		
ons dosnr. D-10-0152			Karen Alentjens architect		
plannr. 8 van 19			Tim Kenens architect		
inhoud: BLOK B - verdieping			Tony Lambrechts architect		
			Ilse Engelen		
			Danielle Fobelets		
			Liliane Gijbels		
			Kristiane Vanwinkel		