




KEUKEN type 5 (C-1-1)

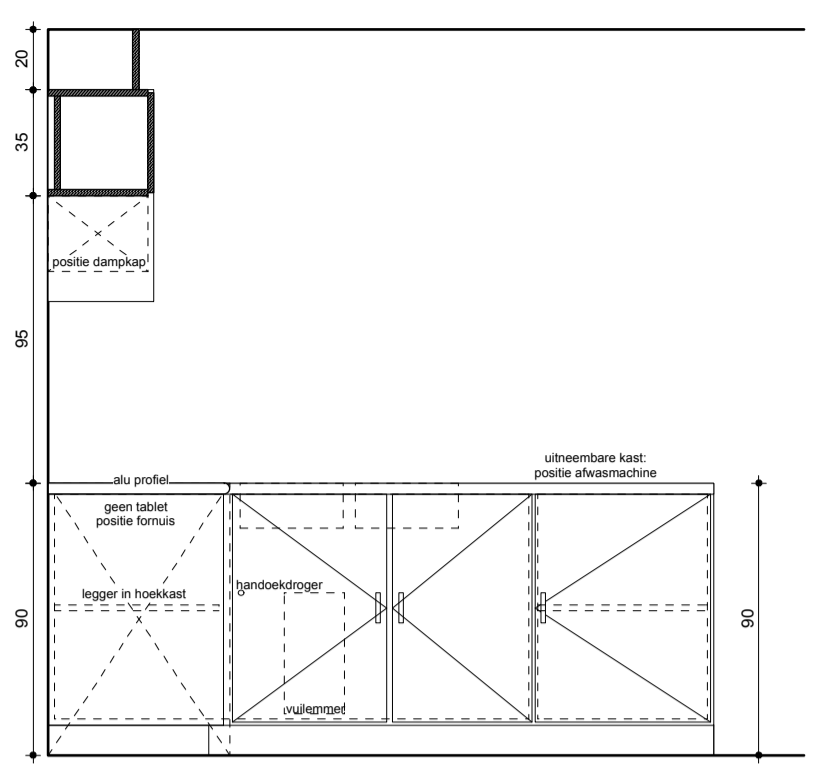


AANZICHT schaal 1/25

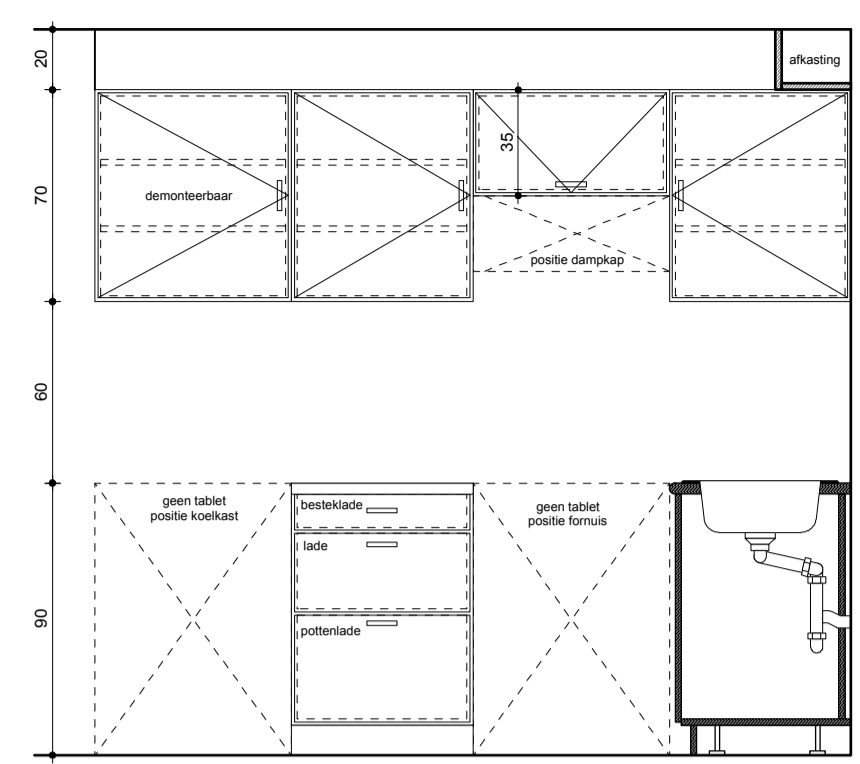

AANZICHT schaal 1/25

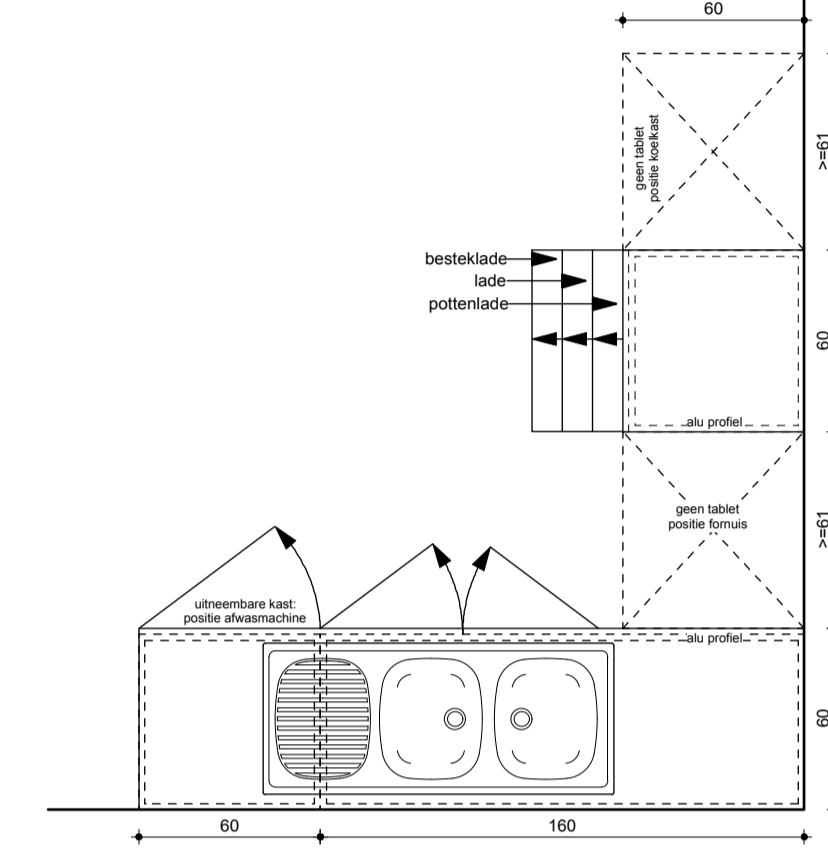

ONDERKAST schaal 1/25

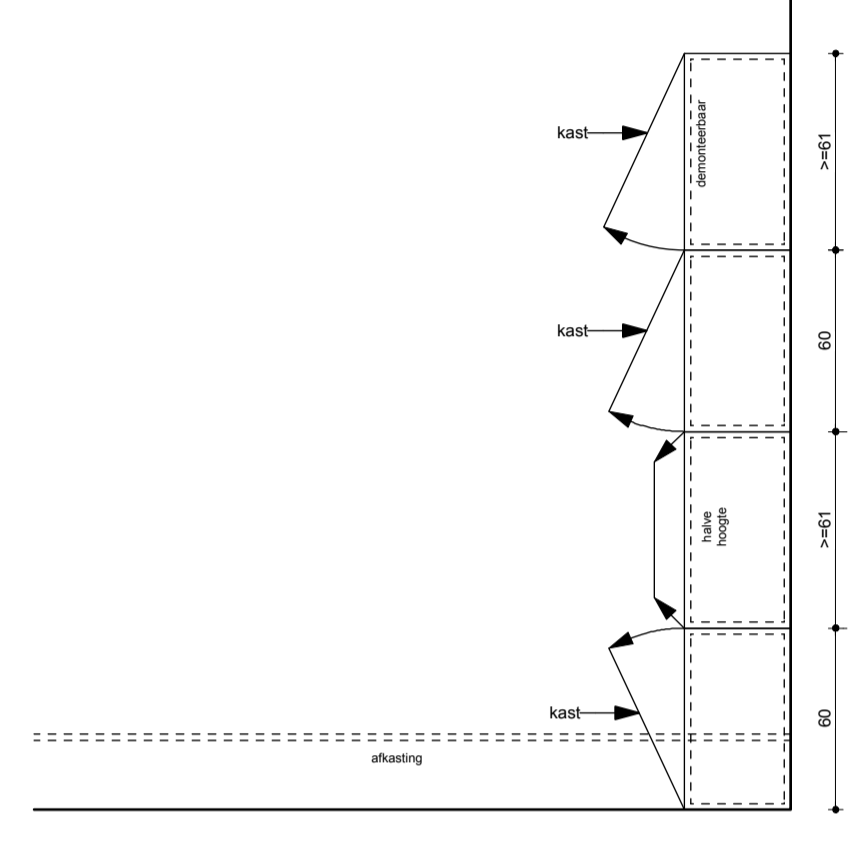


BOVENKAST schaal 1/25

C Blok C: verdieping
Schaal: 1:50

C-1-1 type 3/4

C-1-2 type 3/4
idem Blok A

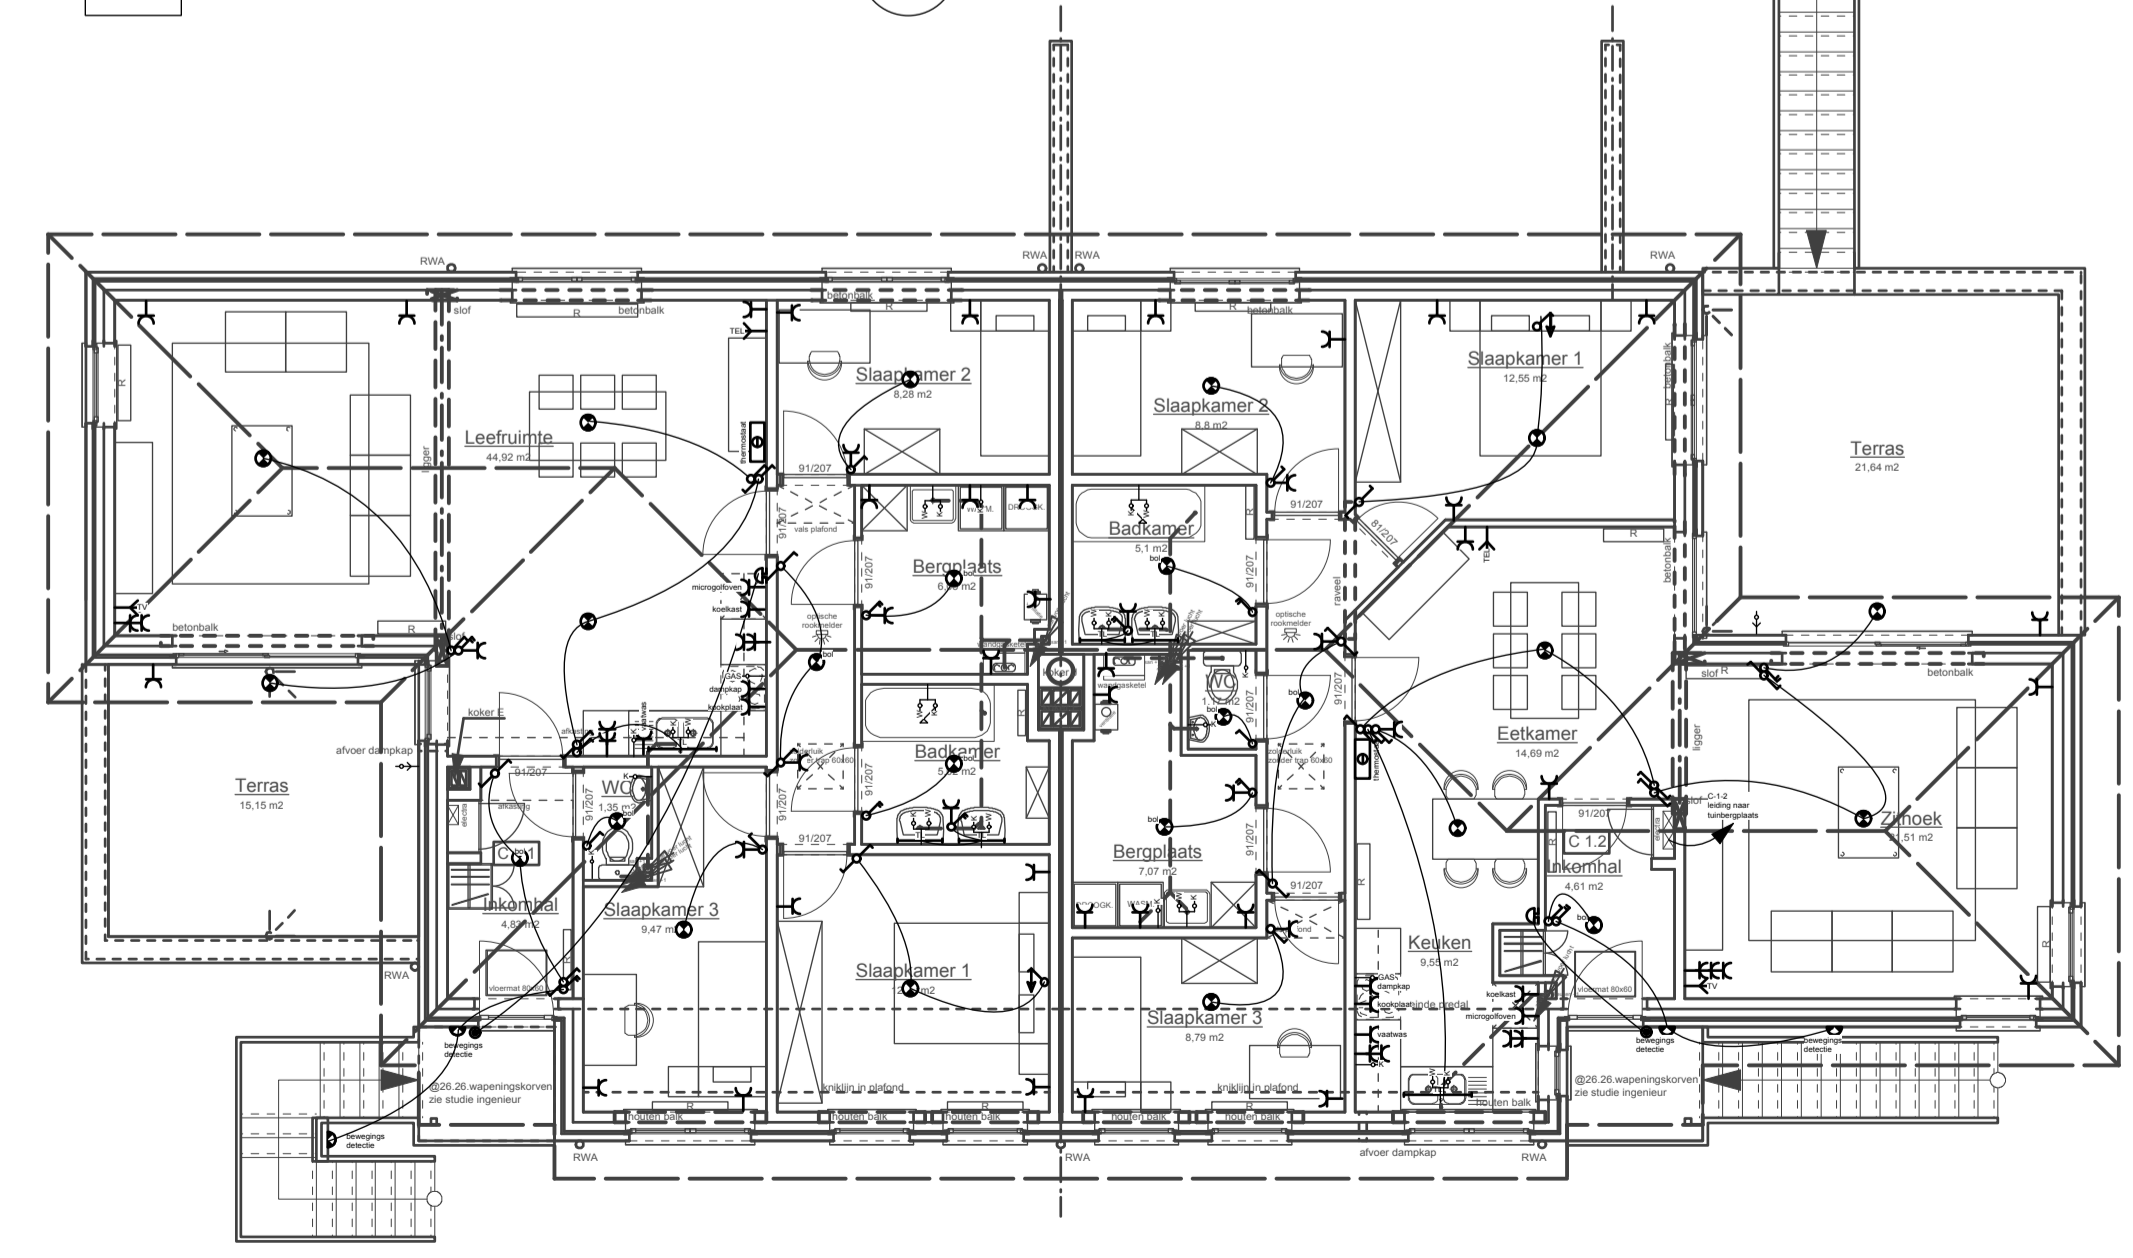

C Blok C: verdieping
Schaal: 1:100

C-1-1 type 3/4

C-1-2 type 3/4
idem Blok A



Luc Kwanten architect
Rudi Smeulders architect
Jan Wijckmans architect

D2A architectenvereniging bvba Diestersesteenweg 90/1 3583 Paal Df 011 303 750 Df 011/303 759 Dwww.2a.be

PROJECTGEGEVENS

"PASSANTENHAVEN" - fase 1 - 13 wooneenheden

bouwheer: [redacted] aannemer: [redacted]

opdrachtgever: CV KEMPISCH TEHUIS
adres: Ringlaan 20
gemeente: B-3530 Houthalen-Heilichteren
tel./gsm: 011/81 07 00

ligging

provincie: LIMBURG
gemeente: BOCHOLT
adres: "Passantenhaven" - Fase 1
kad.geg.: 3950 Bocholt
en 226 z 3

gemeentebestuur

provincie: LIMBURG
gemeente: BOCHOLT
adres: Dorpsstraat 16
3950 Bocholt
tel: 089-20 19 18
fax: 089-20 19 21
email: gemeente@bocholt.be

versie	tekening af	gecontroleerd	medewerkers	ontwerp	dossier	handt.
voortontwerp	31-01-12	14-06-12	Luc Kwanten architect			
bouwaanvraagplan	05-12-12		Rudi Smeulders architect			
ontwerp aanbesteding			Jan Wijckmans architect			
aanbestedingsplan			Etienne Vanhove architect			
uitvoeringsplan			Peter Verheyen architect			
ons dosnr: D-10-0152	uw dosnr:		Karen Alentjens architect			
plannr: 12 van 19	schaal: 1/50		Tim Kenens architect			
inhoud: BLOK C - verdieping	wijzigingen:		Tony Lambrechts architect			
			Ilse Engelen			
			Danielle Fobelets			
			Liliane Gijbels			
			Kristiane Vanwinkel			