



LEGENDE

- wordt ontbost (ca. 3200m²)
- wordt gratis afgestaan om toe te voegen aan het openbaar domein
- reeds aanwezig openbaar domein
- gras
- nieuw aan te brengen beplanting
- nieuw aan te planten haag
- betonstraatsteen arduingrijs
- betonstraatsteen basaltzwart
- betonstraatsteen arduingrijs voor terras
- nieuwe woning behorende bij project
- nieuw te planten boom
- nieuwe afsluiting paal en draad
- nieuw te plaatsen tuinpoort 100 cm breed
- nieuw te plaatsen betonnen keerwand

NOTA: het huidige naaldbos op het terrein dient geroid te worden


Type A:
type 3/4
afzonderlijke garages 1-4
woning nr. 1-4

Type B:
type 3/4
garage aan de woning
woning nr. 8

Type C:
type 3/5
in pandige garage 5-7
woning nr. 5-7

Type D:
type 3/5
in pandige garage 9-12
woning nr. 9-12

BETONNEN KEERWAND

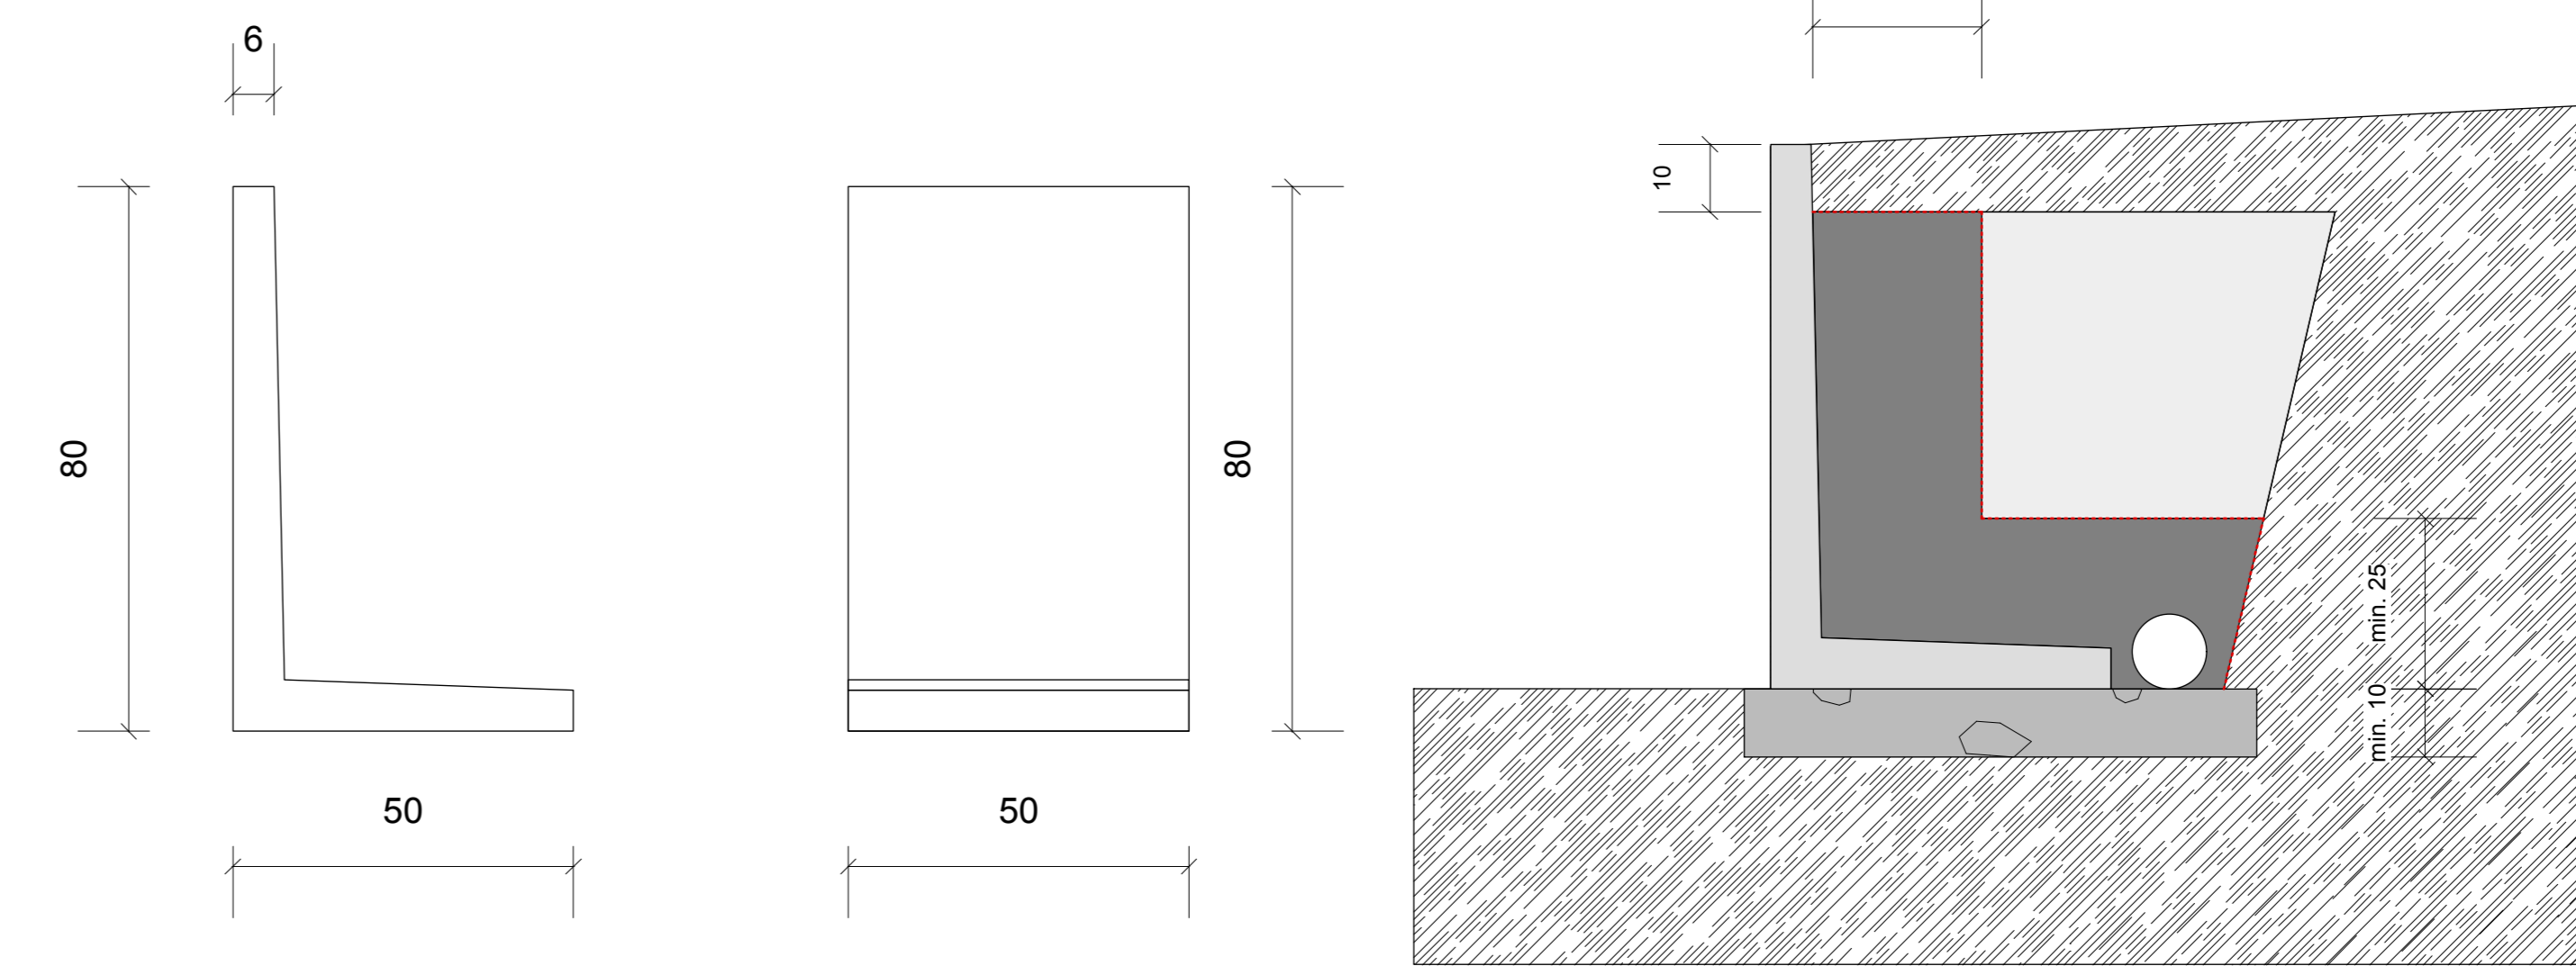

Zijaanzicht

schaal 1/10

Vooraanzicht

schaal 1/10

Principeschets

schaal 1/10


LEGENDE

- geotextiel
- fundering
- grind
- aanvullingsmateriaal
- aarde
- draineerbuis

Inplanting- schaal 1/200



Liggingplan- schaal 1/10000

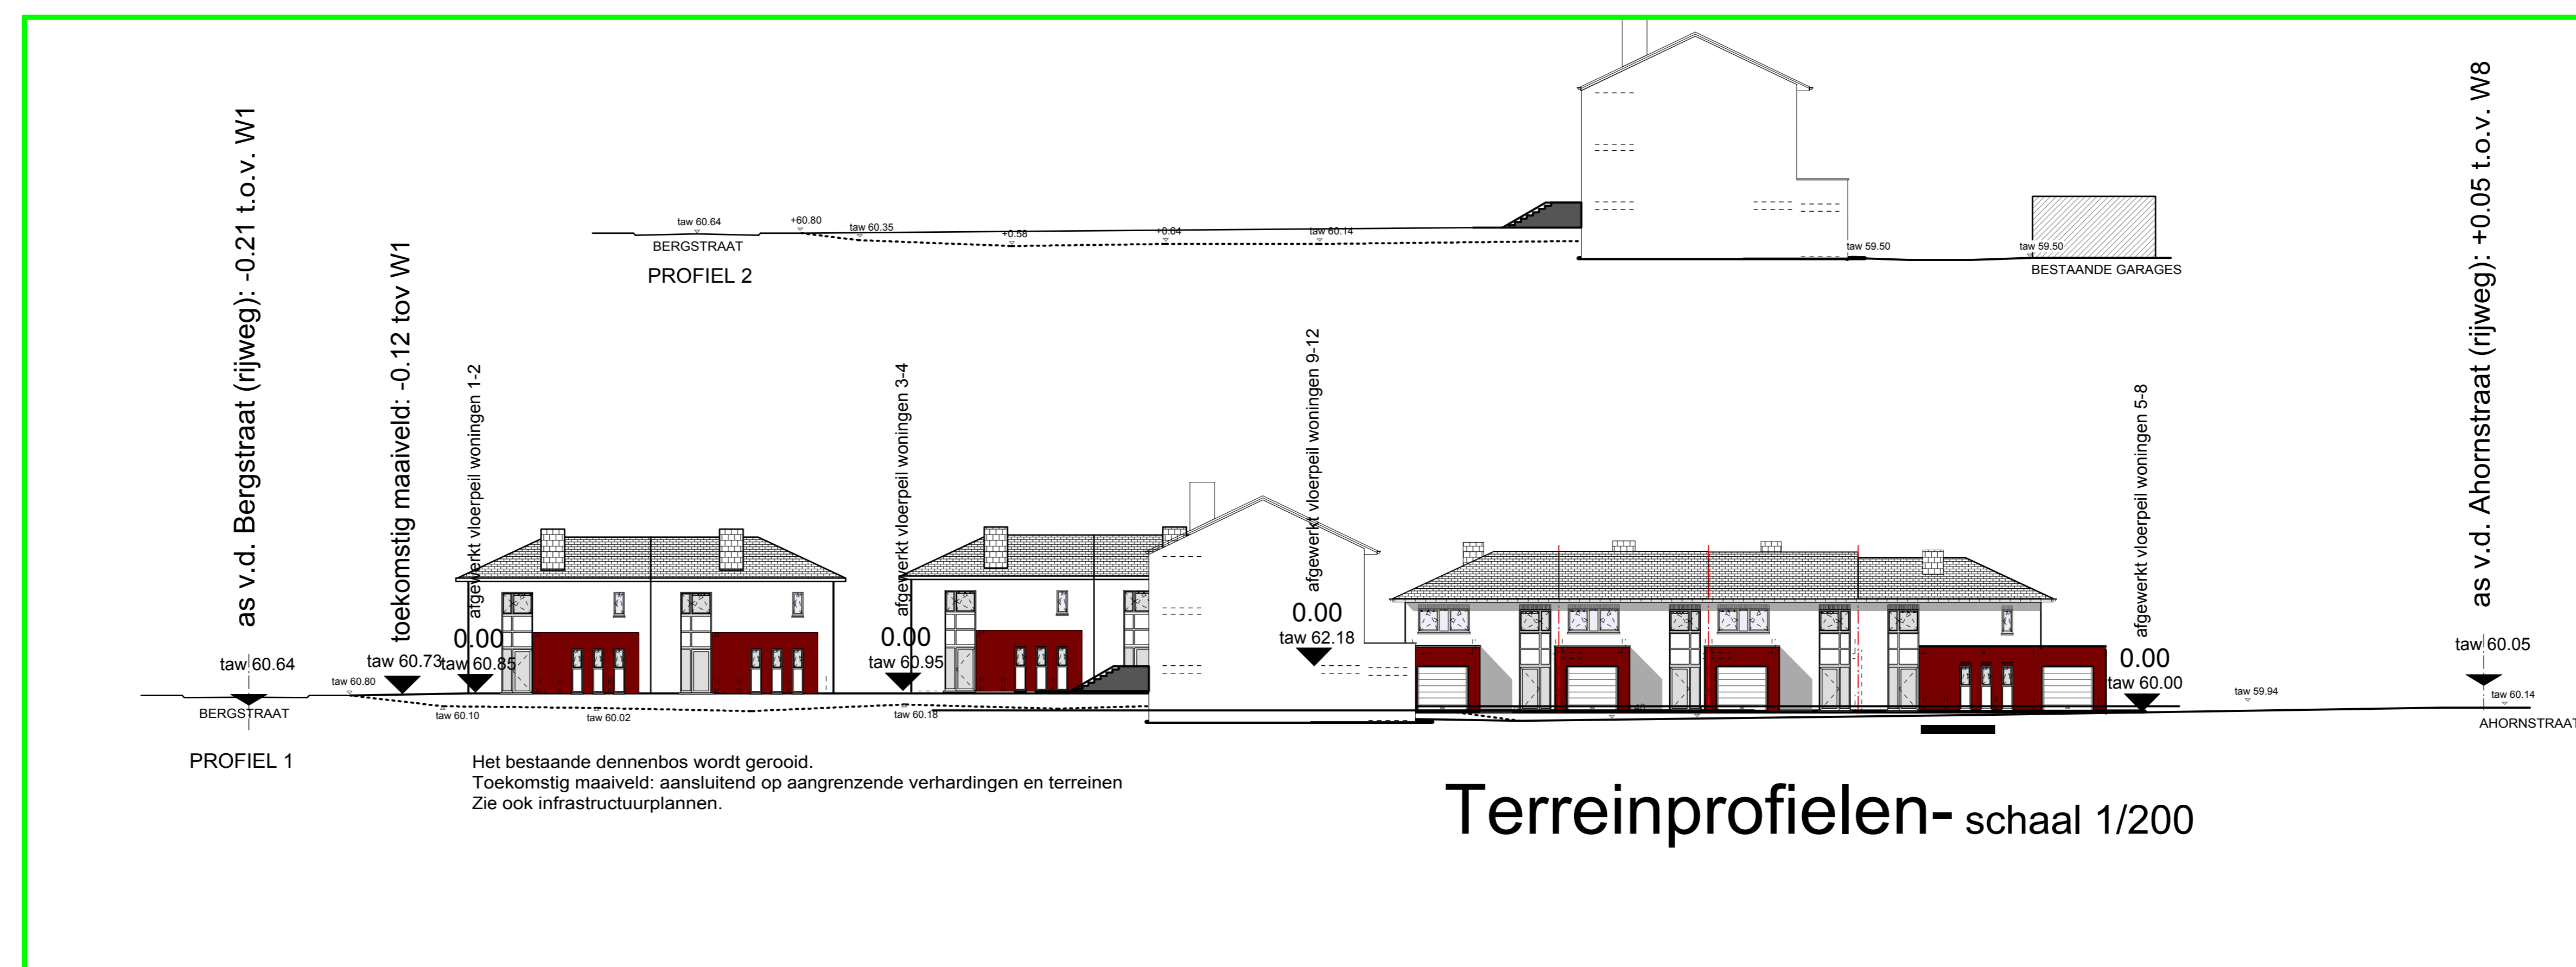

Terreinprofielen- schaal 1/200

uitvoeringsdossier BOUWEN VAN 12 GEZINSWONINGEN			
ARCHITECT ARCHITECTENBUREAU DO MODUS bvba NICOLE DRIESSEN MELOTTE BOKRUKSEWEG 3 3520 ZONHOVEN TEL. 011 81 88 61 - GSM 046896 46 23		handtekening 	
BOUWHEER cv KEMPISCH TEHUIS JO BOLLLEN, directeur RINGLANK 20 3530 HOUTHALEN - HELCHTEREN TEL. 011 81 07 00		voor akkoord 	
BOUWTERREIN PROVINCIE LIMBURG - GEMEENTE HOUTHALEN - HELCHTEREN ADRES: BERGSTR. EN AHORNSTR.		DOSSIERGEGEVENS DATUM: 20/12/2010 DOSSIERNR.: WNB 08091 VEL: 1/7 BLAD:	
INHOUD inplanting 1/200 ligging 1/10000 terreinprofielen 1/200 keermuur 1/10		WIJZIGINGEN uitvoeringsdossier 27/05/2011	