



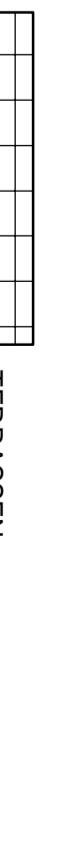

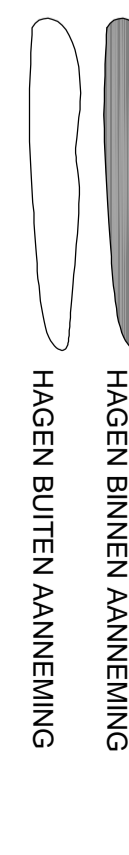
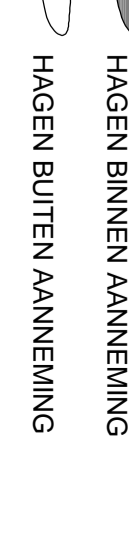


-  BETON VOLGENS STUDE TECORE
-  NETSELWERK BETONBLOKKEN
-  BINNENMETSELWERK SNEEBOUW
-  ISOLATIE
-  GEVELMETSELWERK
-  TERRASSEN
-  HAGEN BINNEN AANWENING
-  HAGEN BUITEN AANWENING



**BOUWEN VAN 15 NIEUWBOUW WONINGEN**

PROVINCIE LIMBURG 1e Peer  
 grond gelegen: Ekselsbeaam, Burgemeester Voetstaan, Pieter  
 Bieugellaan  
 Peer, Zde ald Kleine Broegel, sie A, nrs 304z, 304y, 304x en 304 a 2

de bouwheer: **OMA Koningsrij Tuin**  
 Ringlaan 21  
 3530 Houtveld-Hochtem  
 deontelers RT: 2020R088102

de architect: **Francis Salmons**  
 2890 Peer  
 0478 641 563 fax 011 81 78 94

ZDE VERDIEP: schaal 1:50

WILZONINGEN:	
--------------	--