




ACHTERGEVEL type 1, woning 4,5 14-20 schaal 1/50

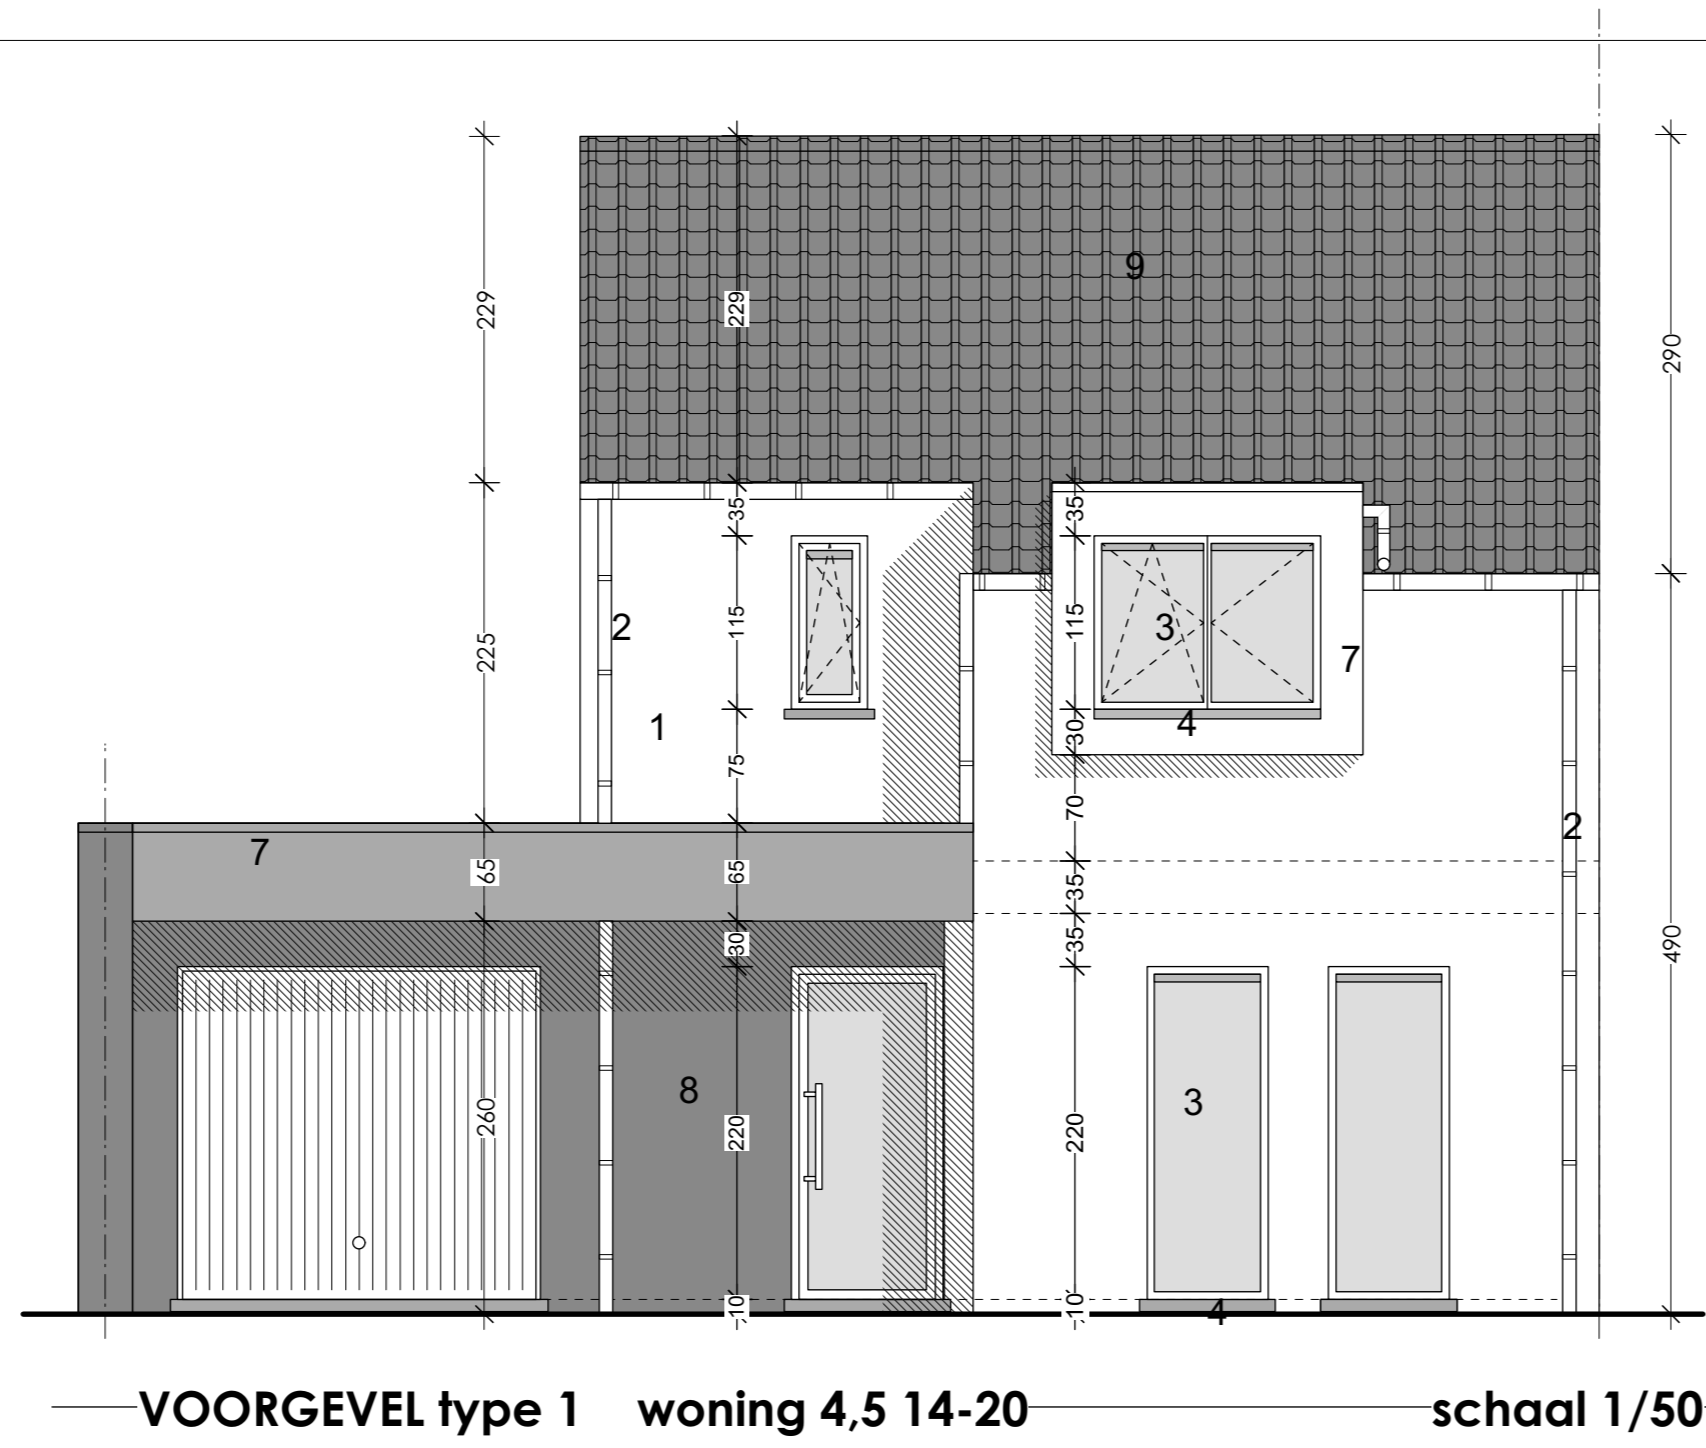


VOORGEVEL type 1 woning 4,5 14-20 schaal 1/50

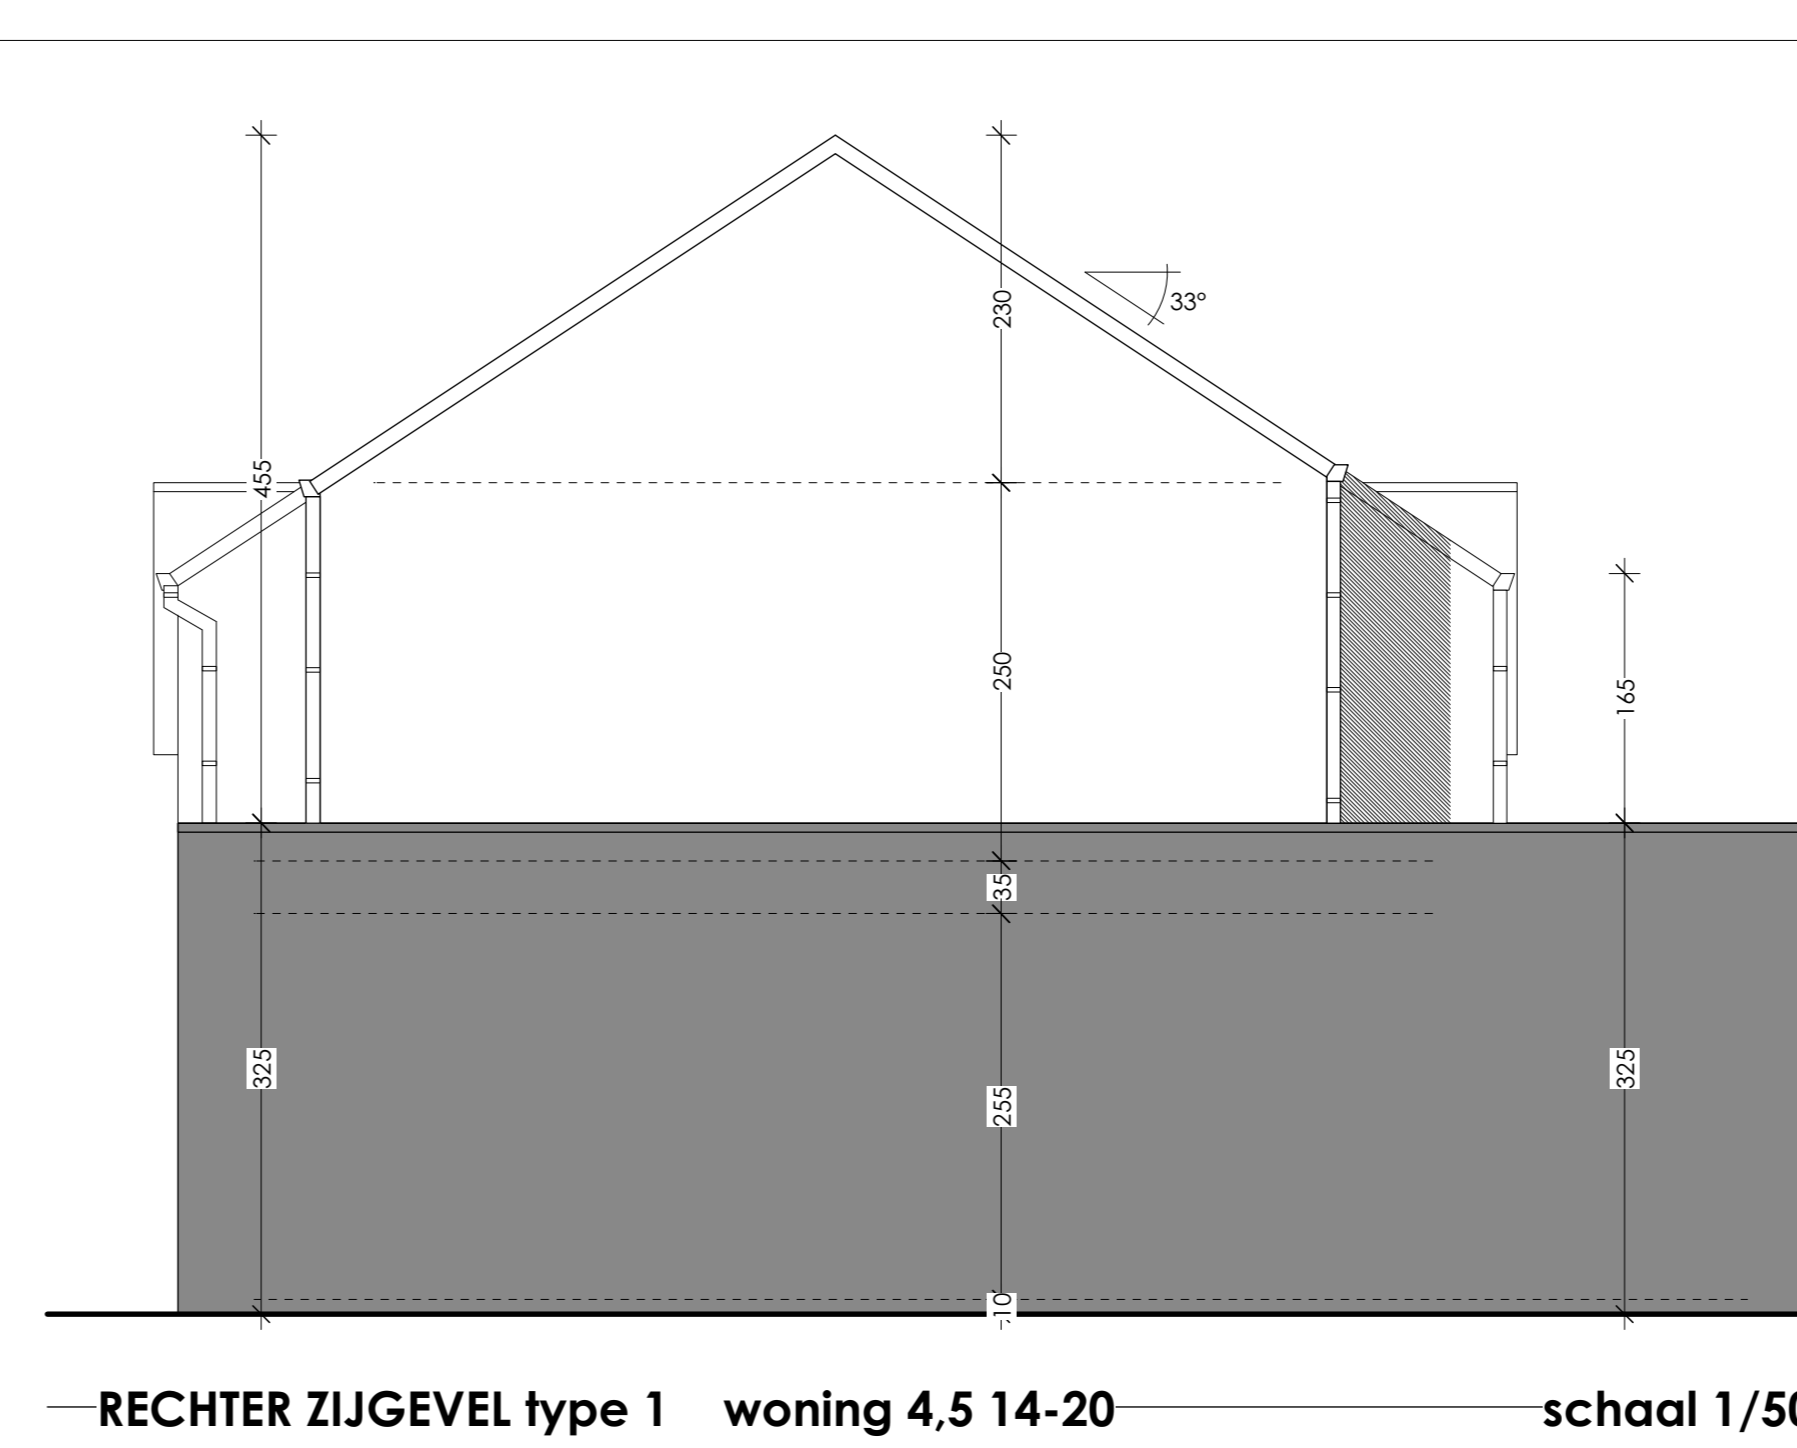


RECHTER ZIJGEVEL type 1 woning 4,5 14-20 schaal 1/50

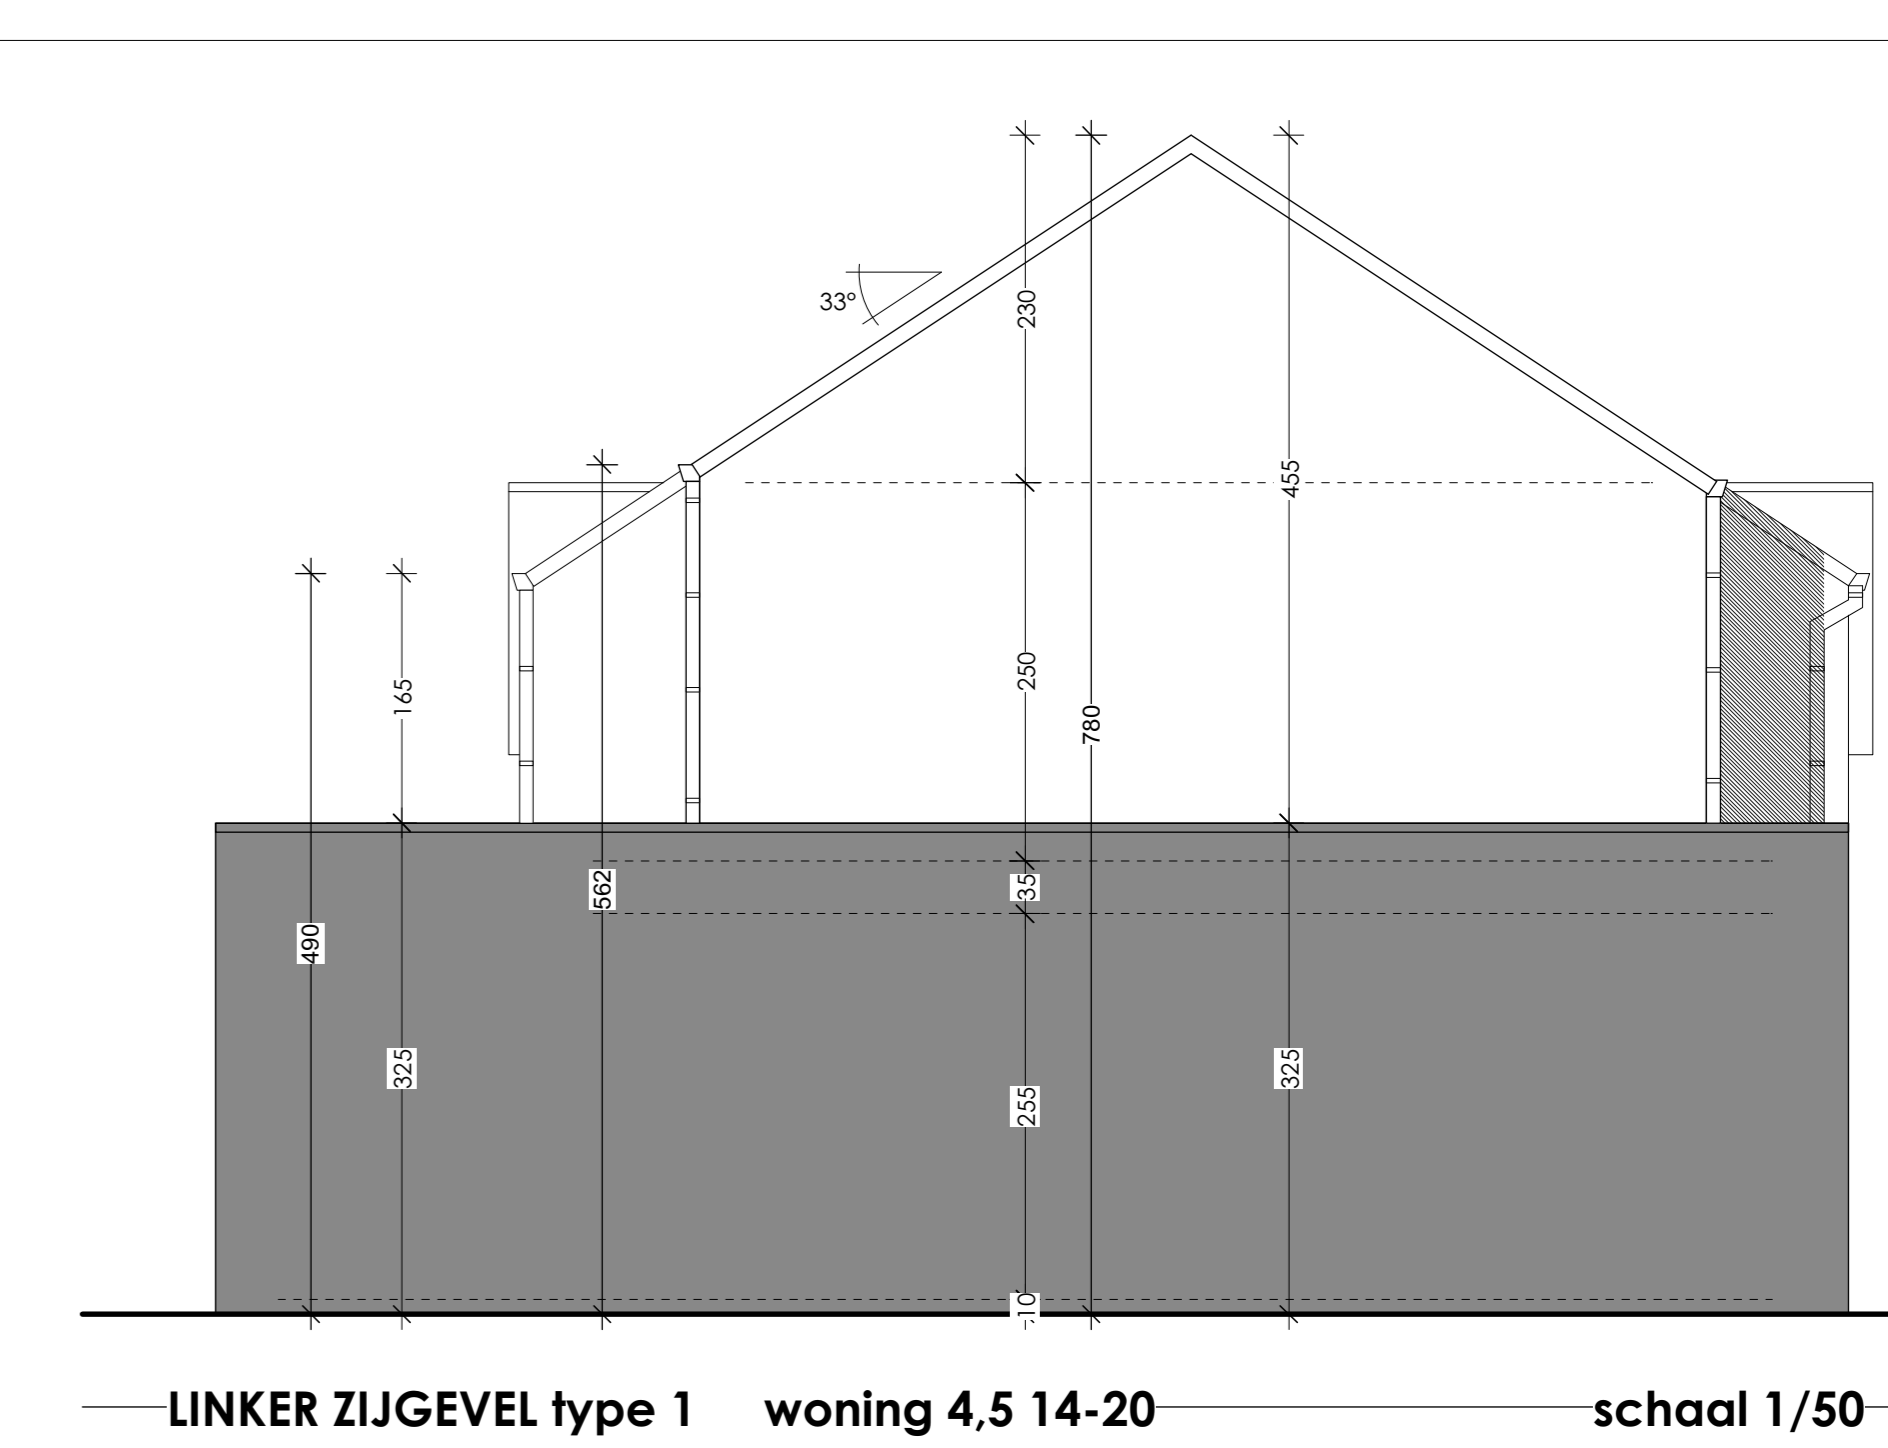


LINKER ZIJGEVEL type 1 woning 4,5 14-20 schaal 1/50

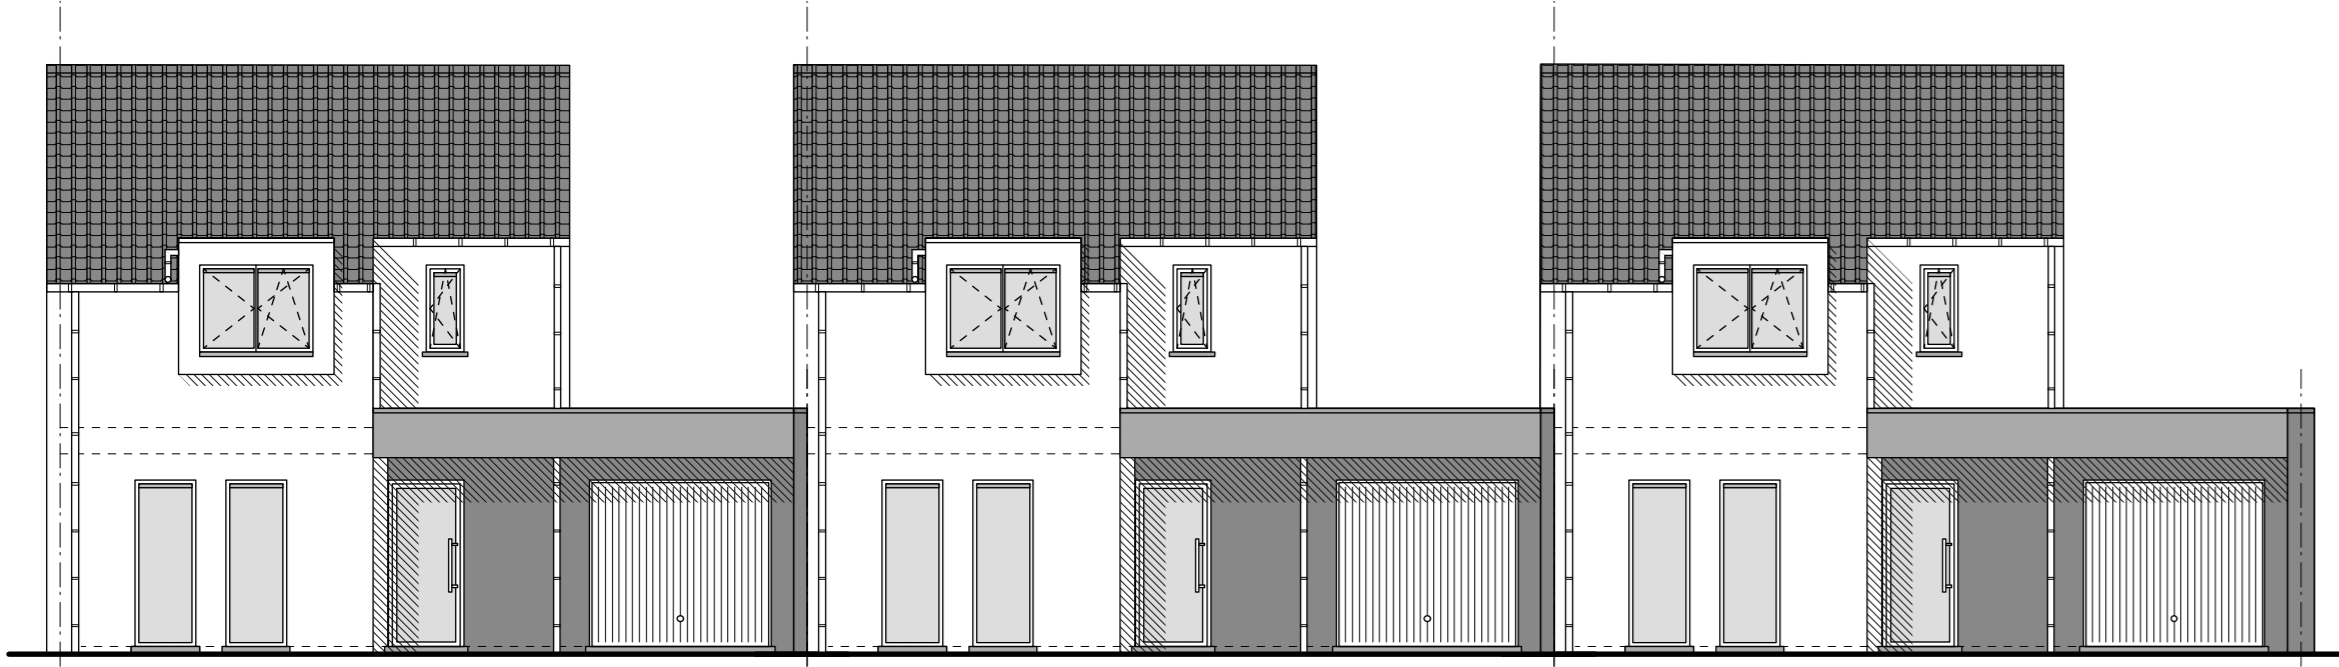


VOORGEVEL type 1, LOT 14,15,16 schaal 1/100

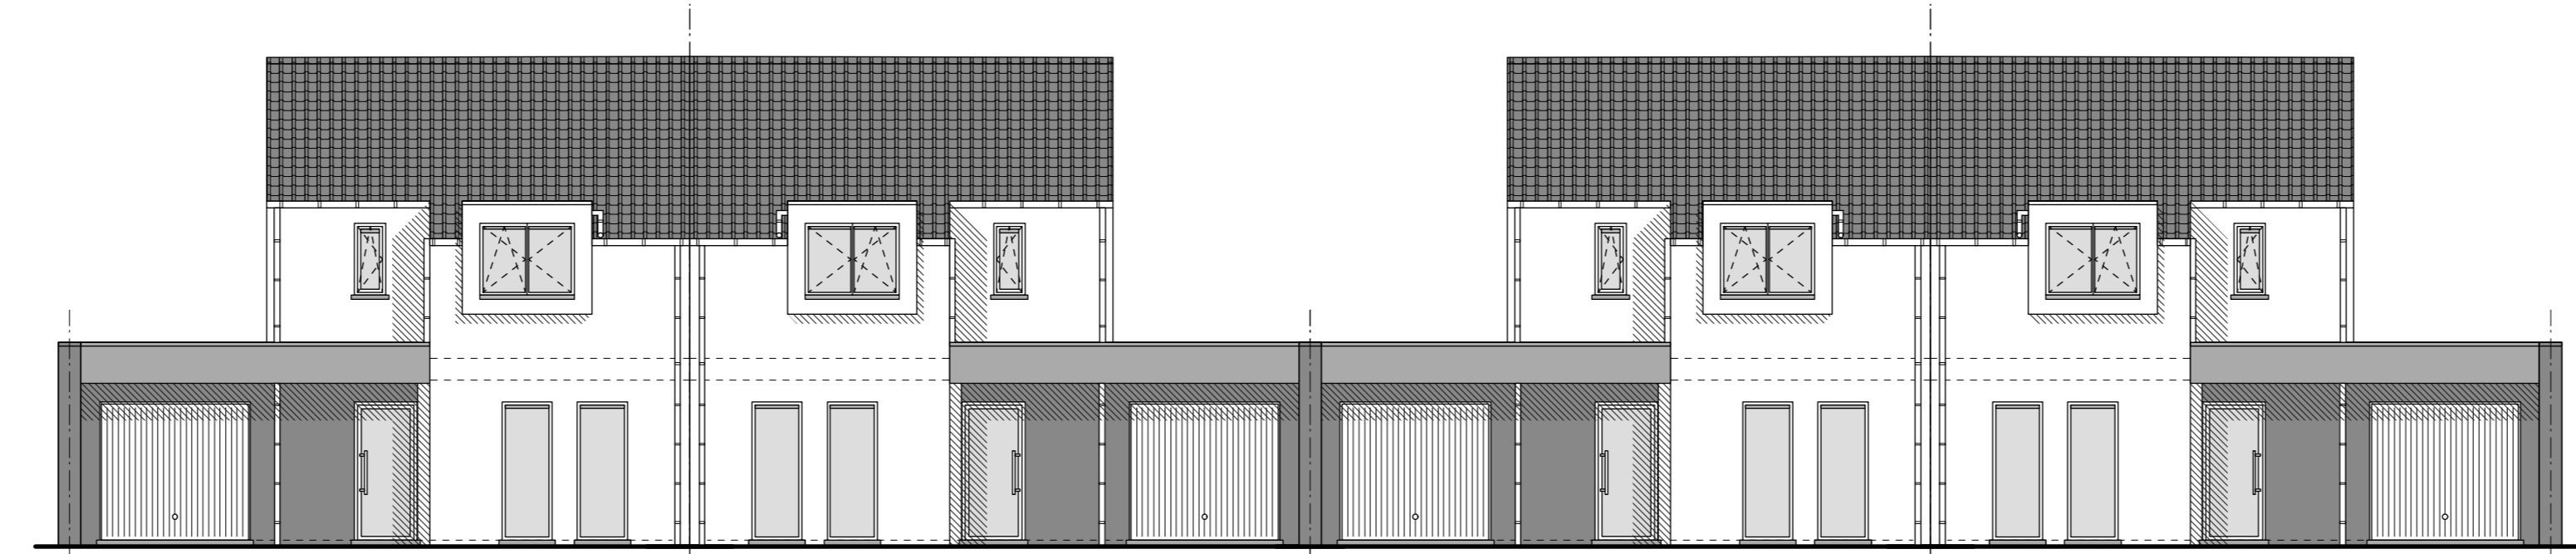

VOORGEVEL type 1, LOT 17-20 schaal 1/100

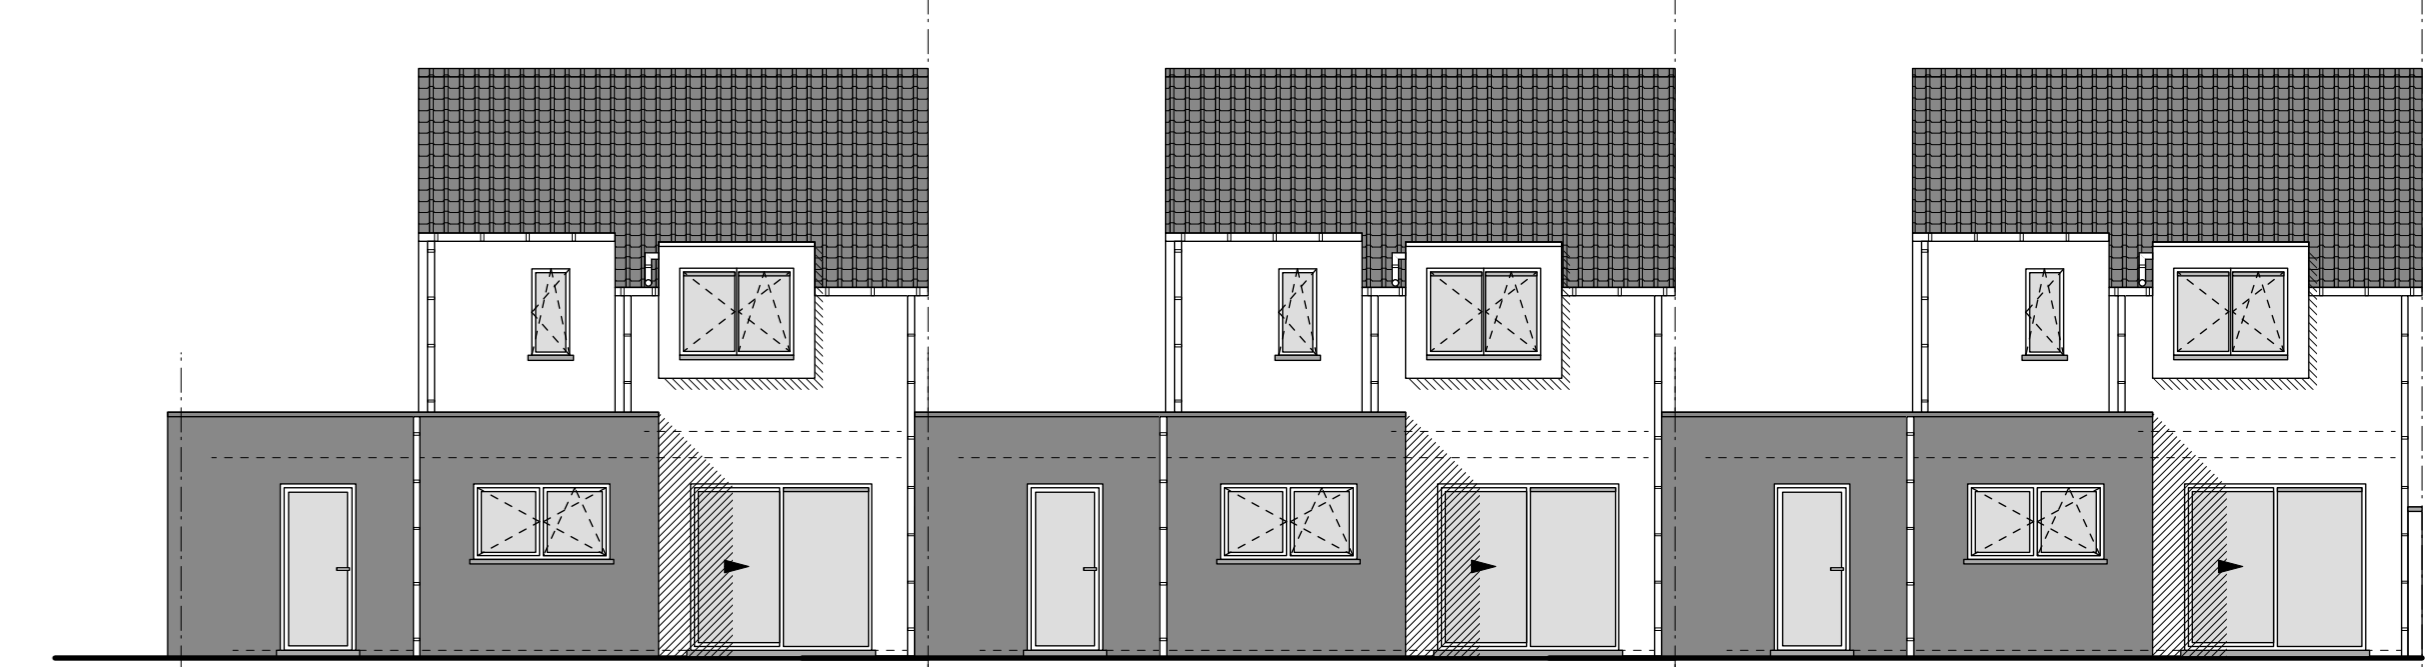



ACHTERGEVEL type 1, LOT 14,15,16 schaal 1/100

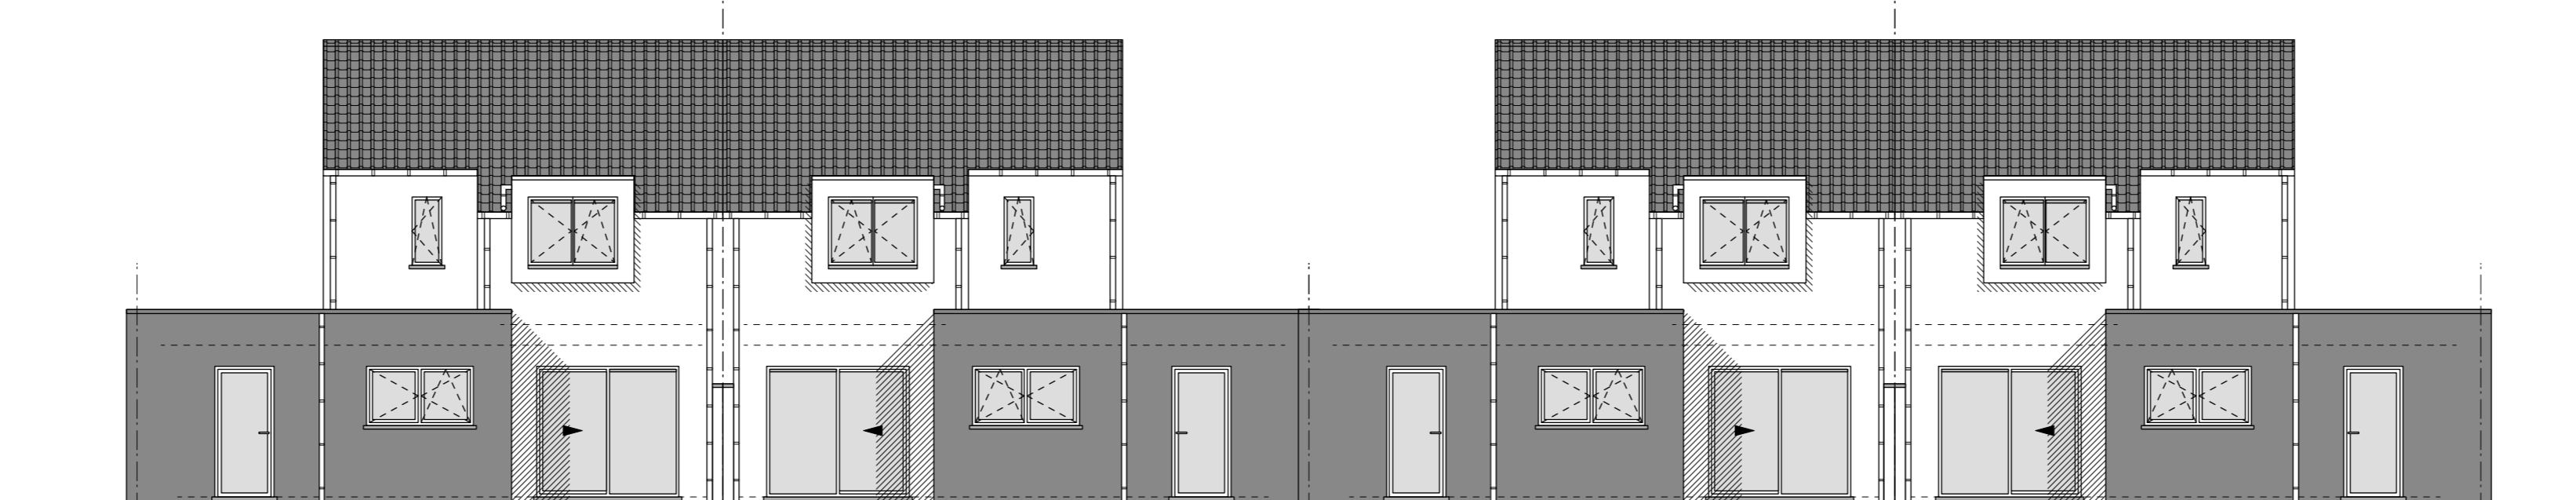


ACHTERGEVEL type 1, LOT 17-20 schaal 1/100

MATERIALEN


1. rood-bruin genuanceerde baksteen
2. zinken afvoerbuizen
3. aluminium buitenschrijnwerk
4. arduinen dorpels
5. aluminium dakrand
6. geïsoleerd aluminium paneel
7. afwerking in gevelplaat, grijs
8. grijs-bruin genuanceerde gevelsteen
9. pannen grijs-zwart

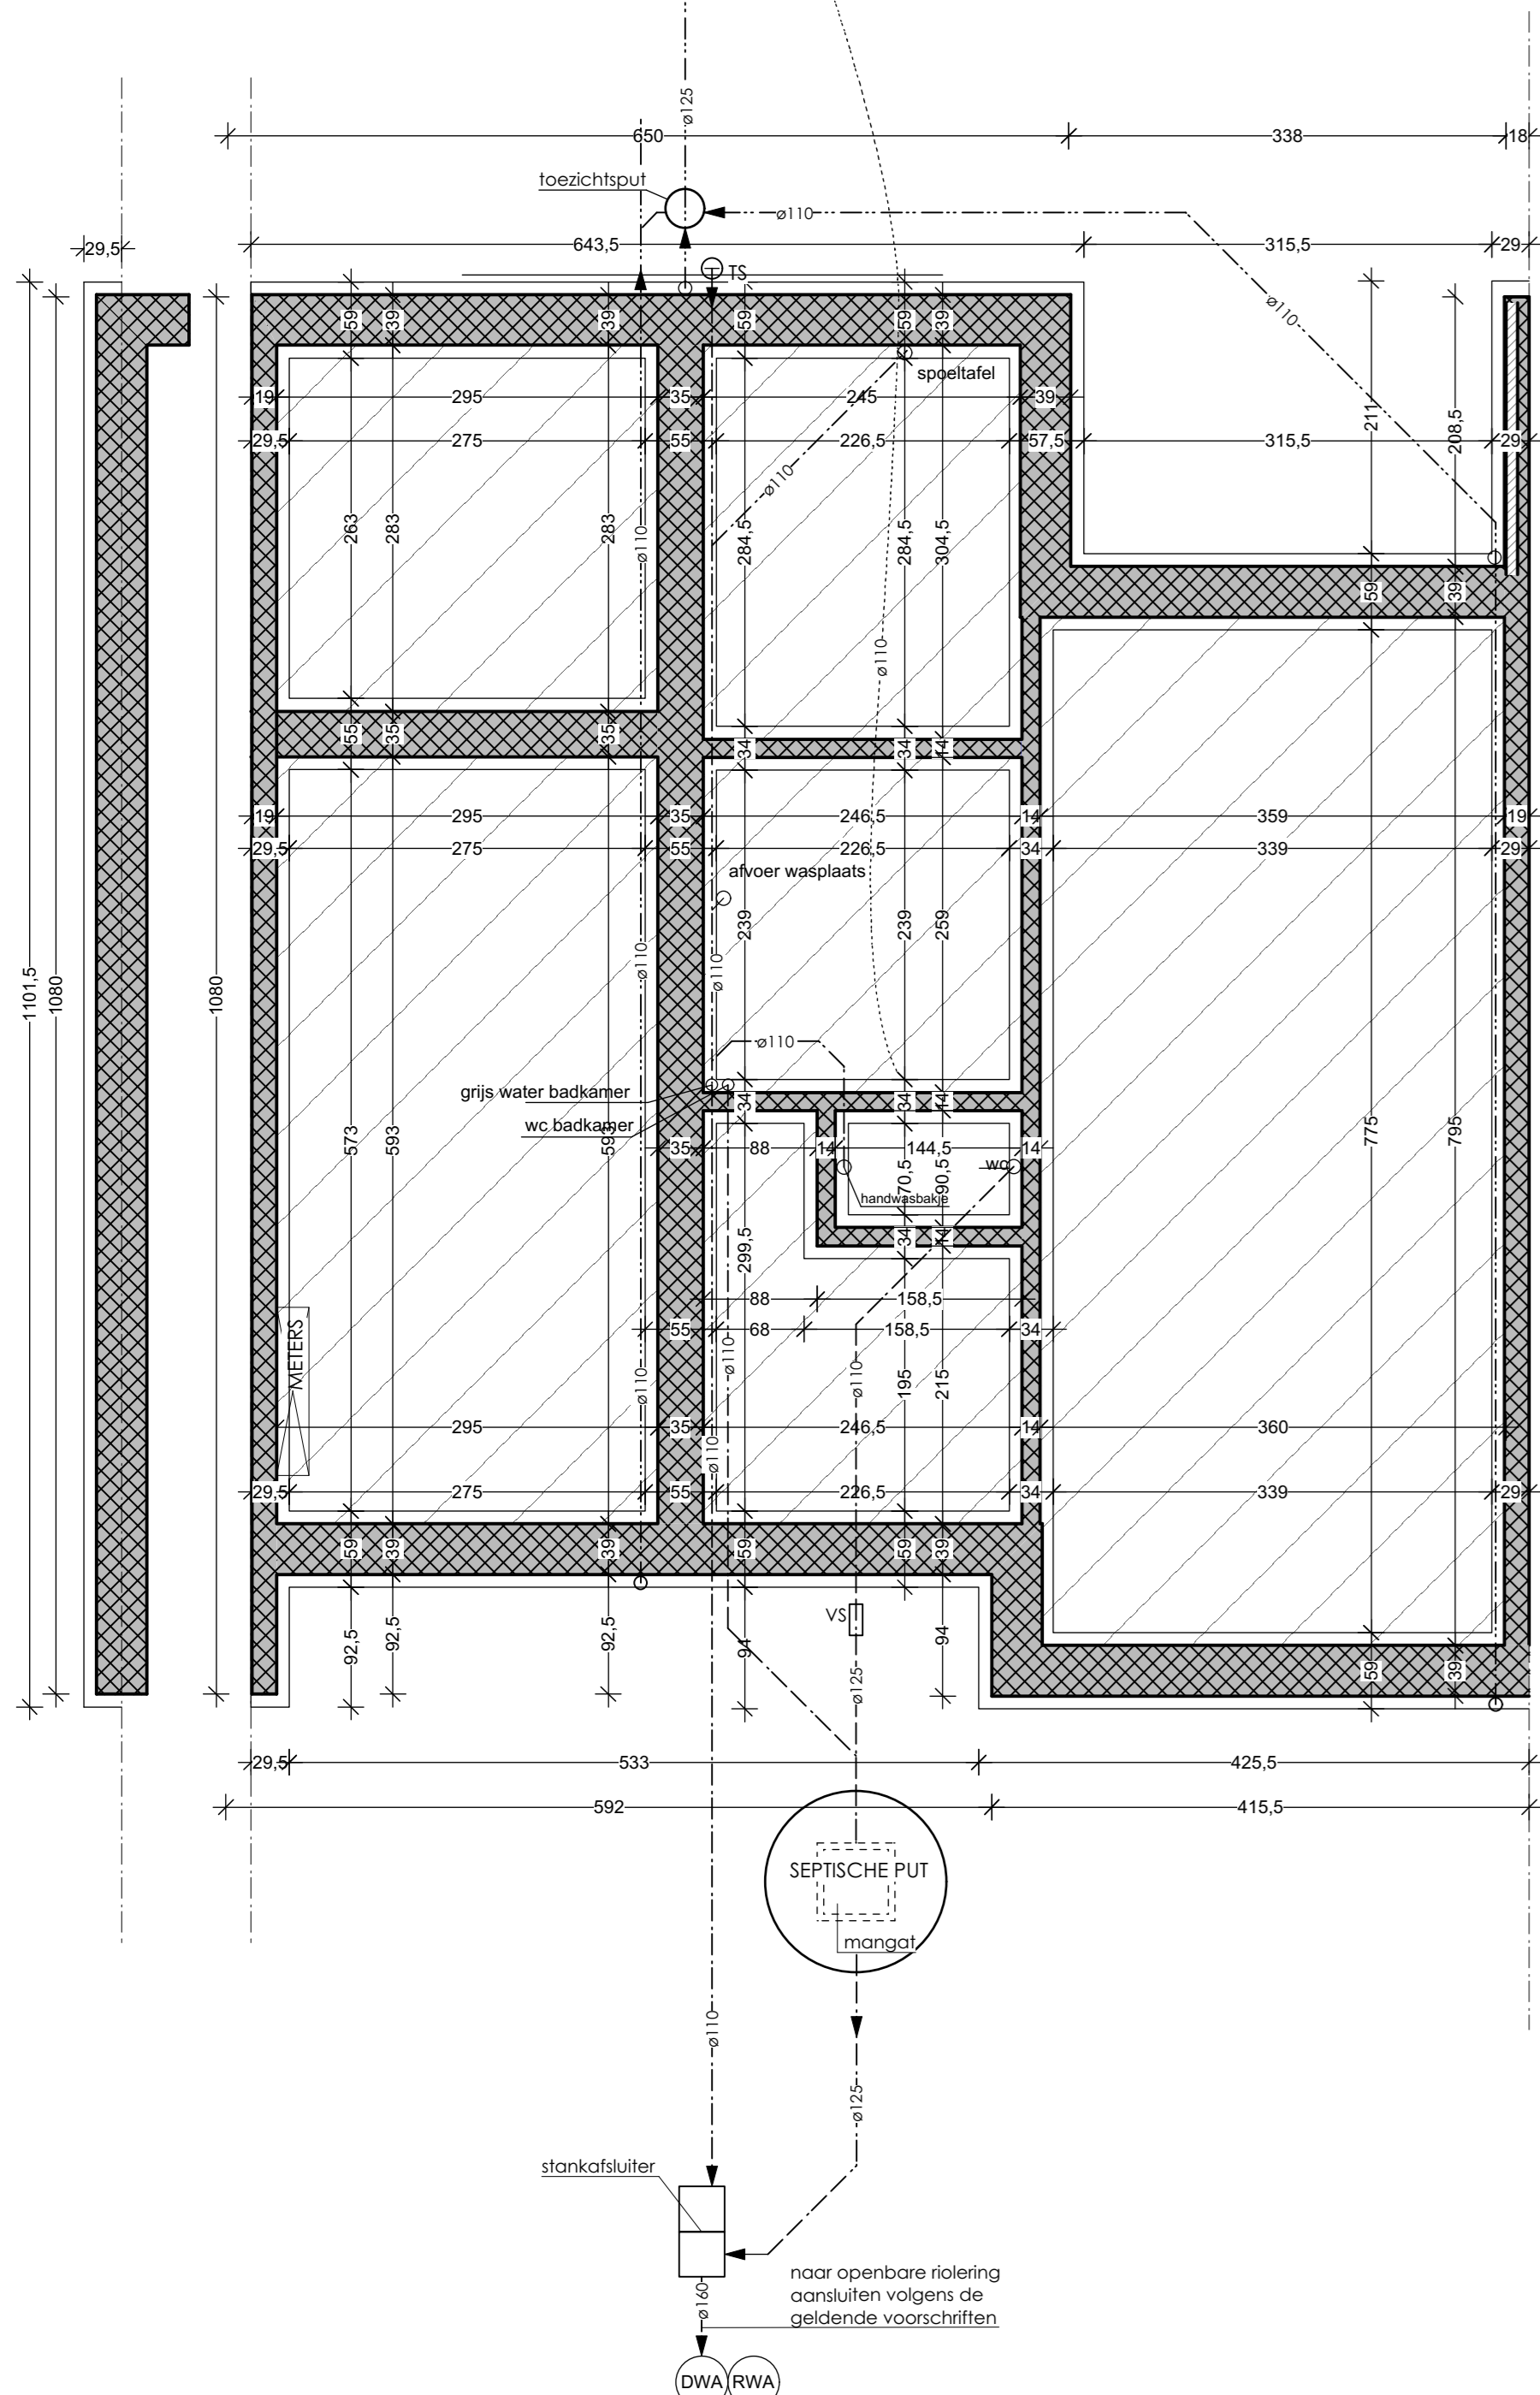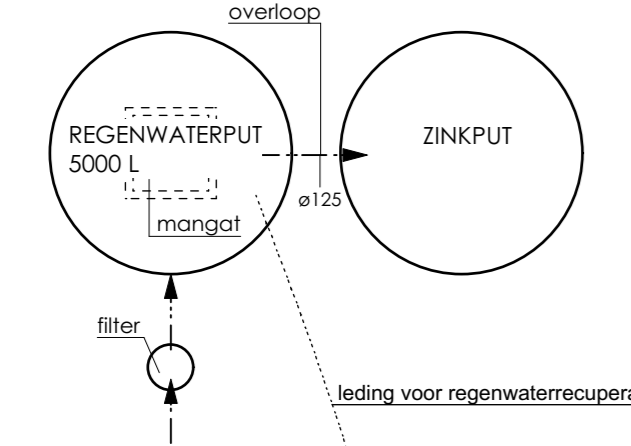

FUNDERINGSPLAN type 1 woning 4,5 14-20 schaal 1/50

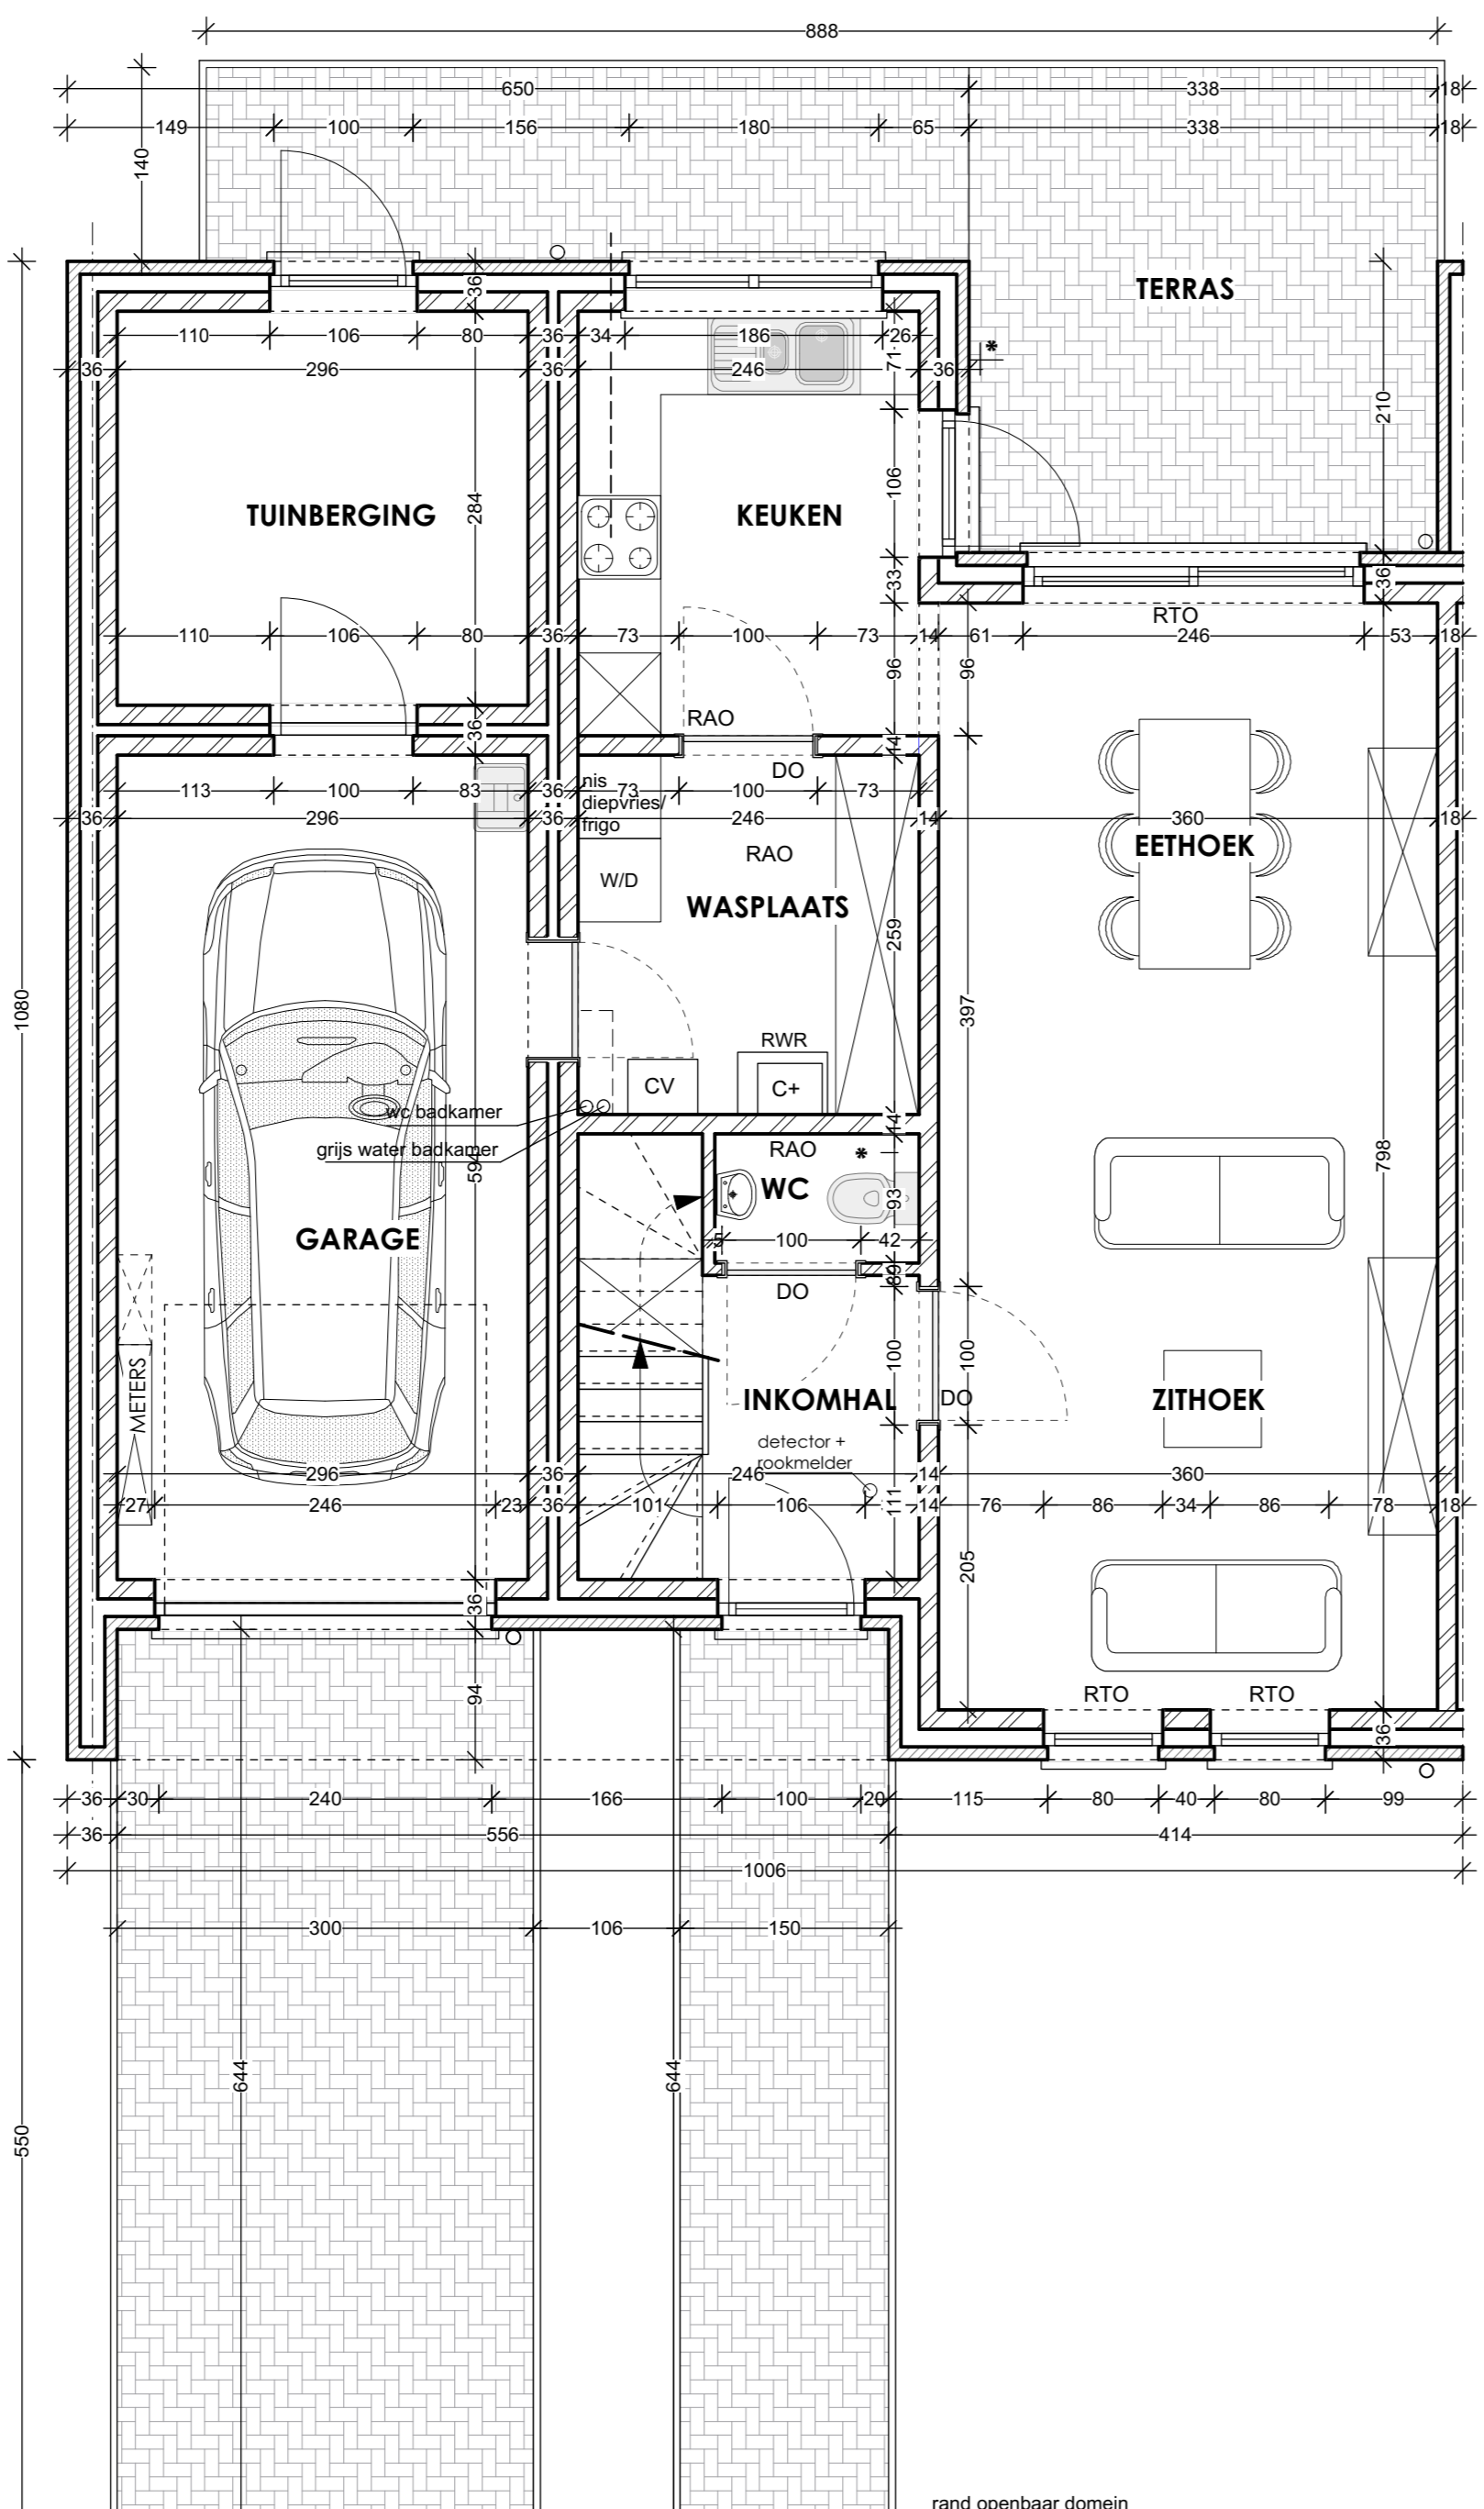

GRONDPLAN type 1 woning 4,5 14-20 schaal 1/50

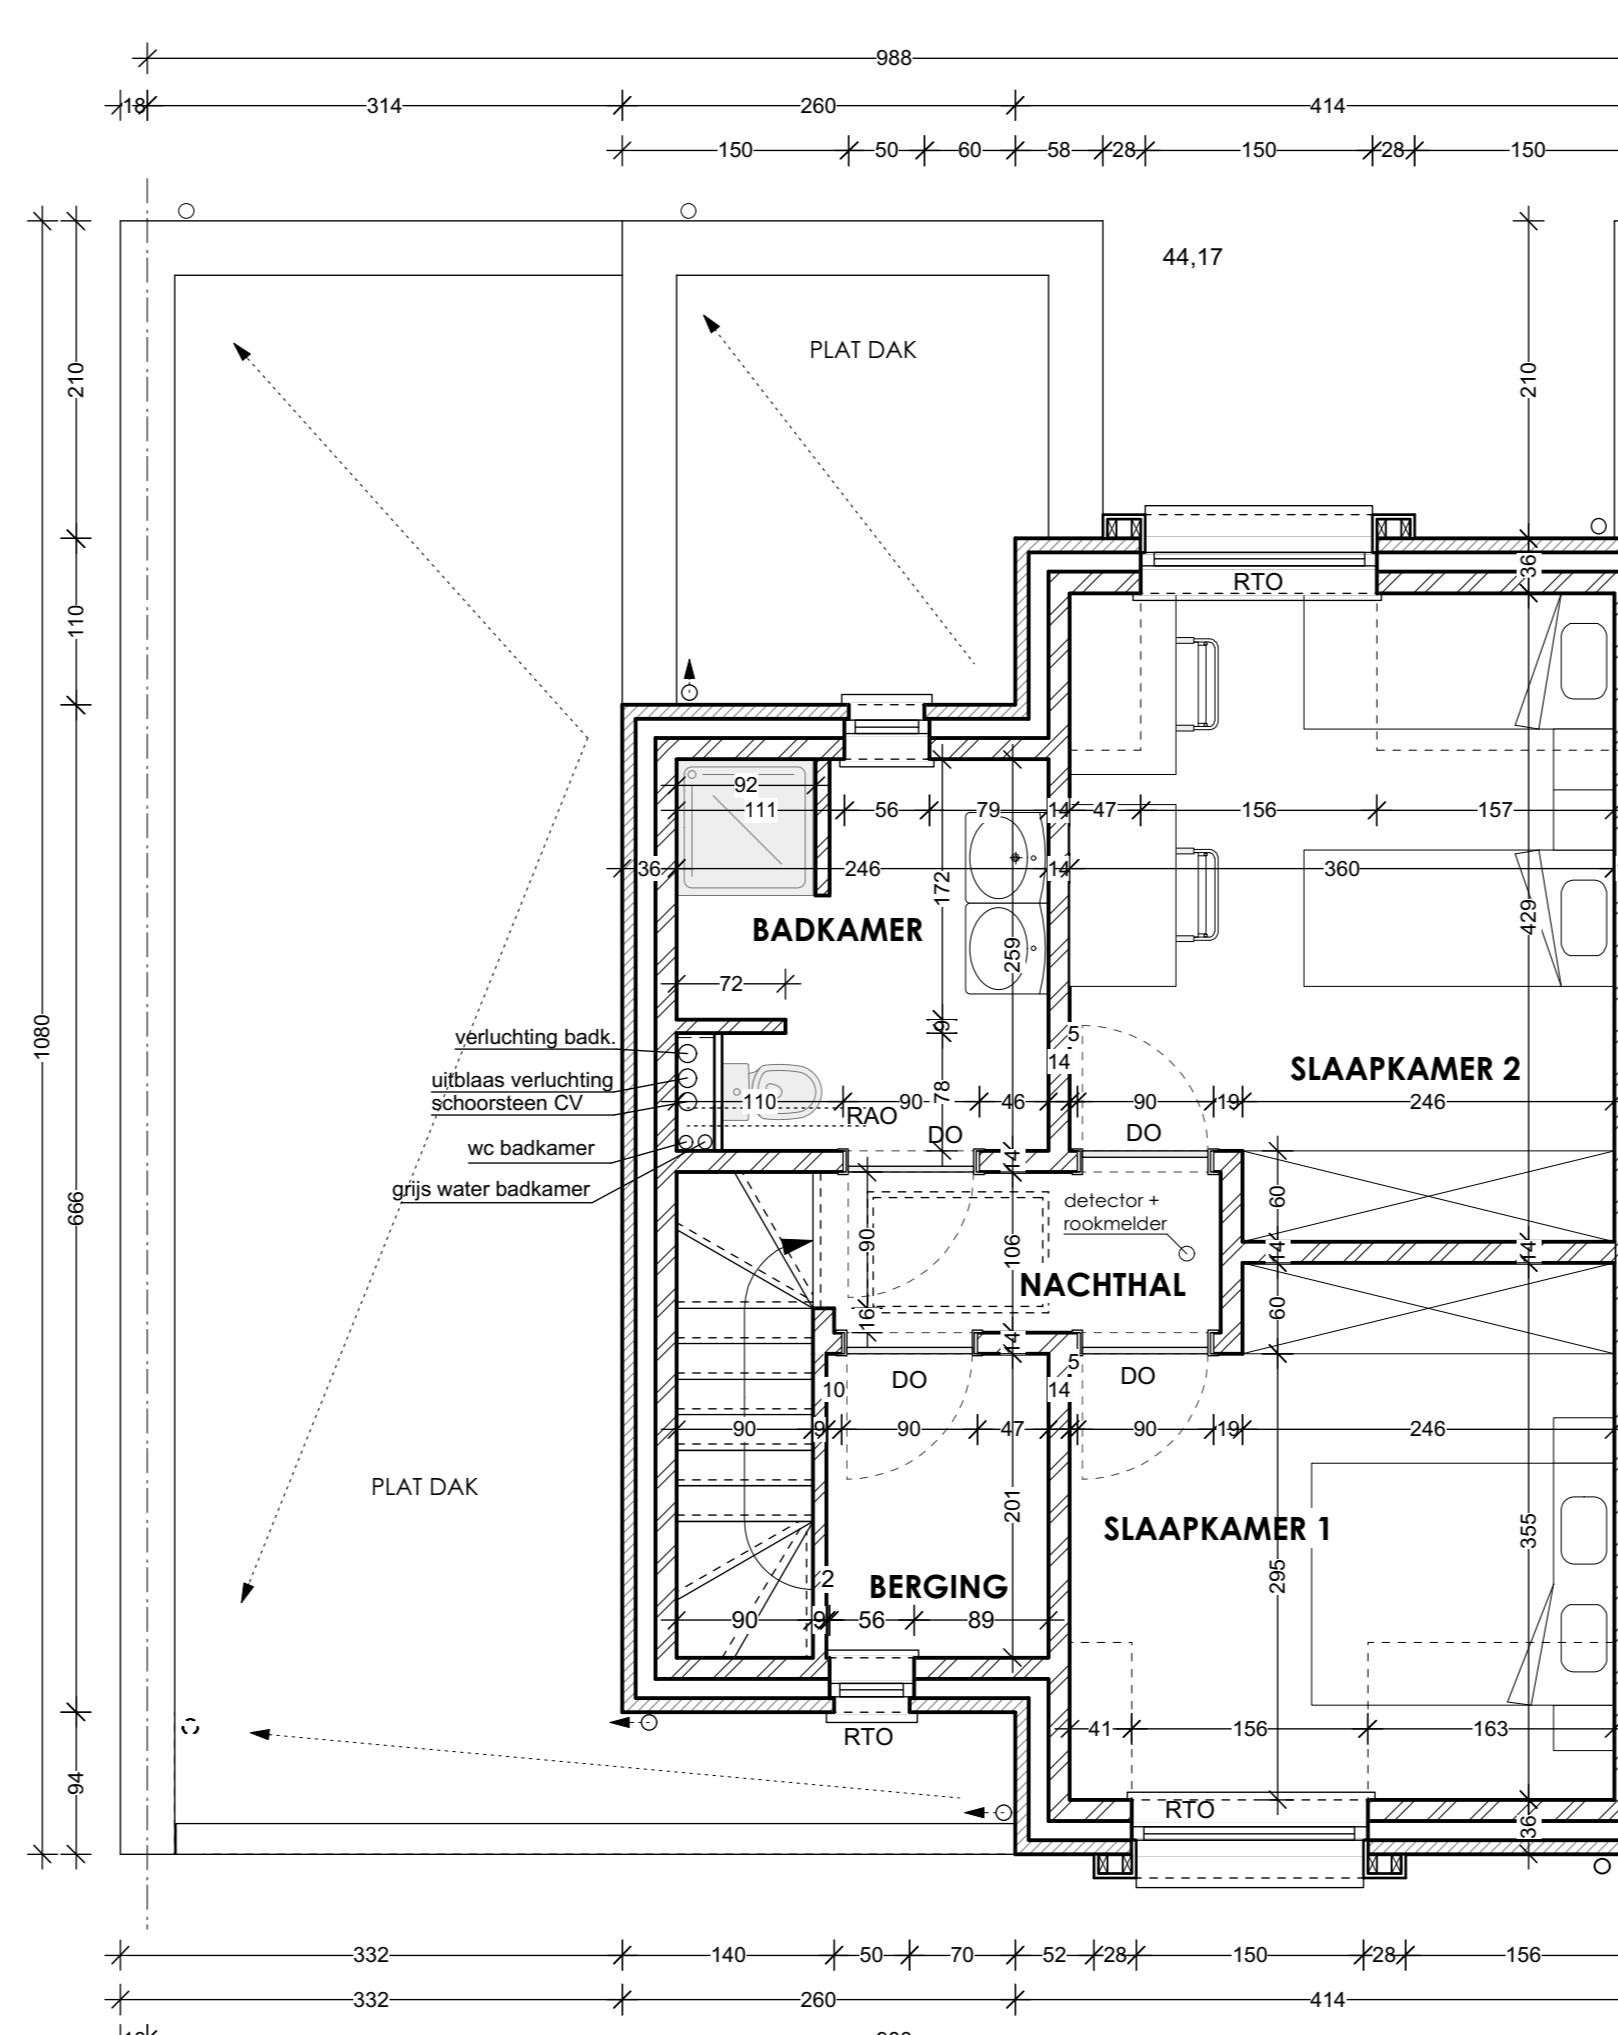


VERDIEPINGSPLAN type 1 woning 4,5 14-20 schaal 1/50


LEGENDE

- GEVELMETSSELWERK
- GEWAPEND BETON + KELDERWANDEN
- BINNENMETSSELWERK
- YTONGBLOKKEN
- METSSELWERK UIT BETONBLOKKEN
- VOLLE GROND
- HOUDEN GEVELAFWERKING OP GEÏSOLEERD KEPERWERK
- BETONVLOER + DRUKLAAG


RW: REGENWATERAFVOER
 TS: TOEGICHTSTIP
 D: ROKMELDER + DETECTOR
 * : AFTAPPUNT REGENWATER

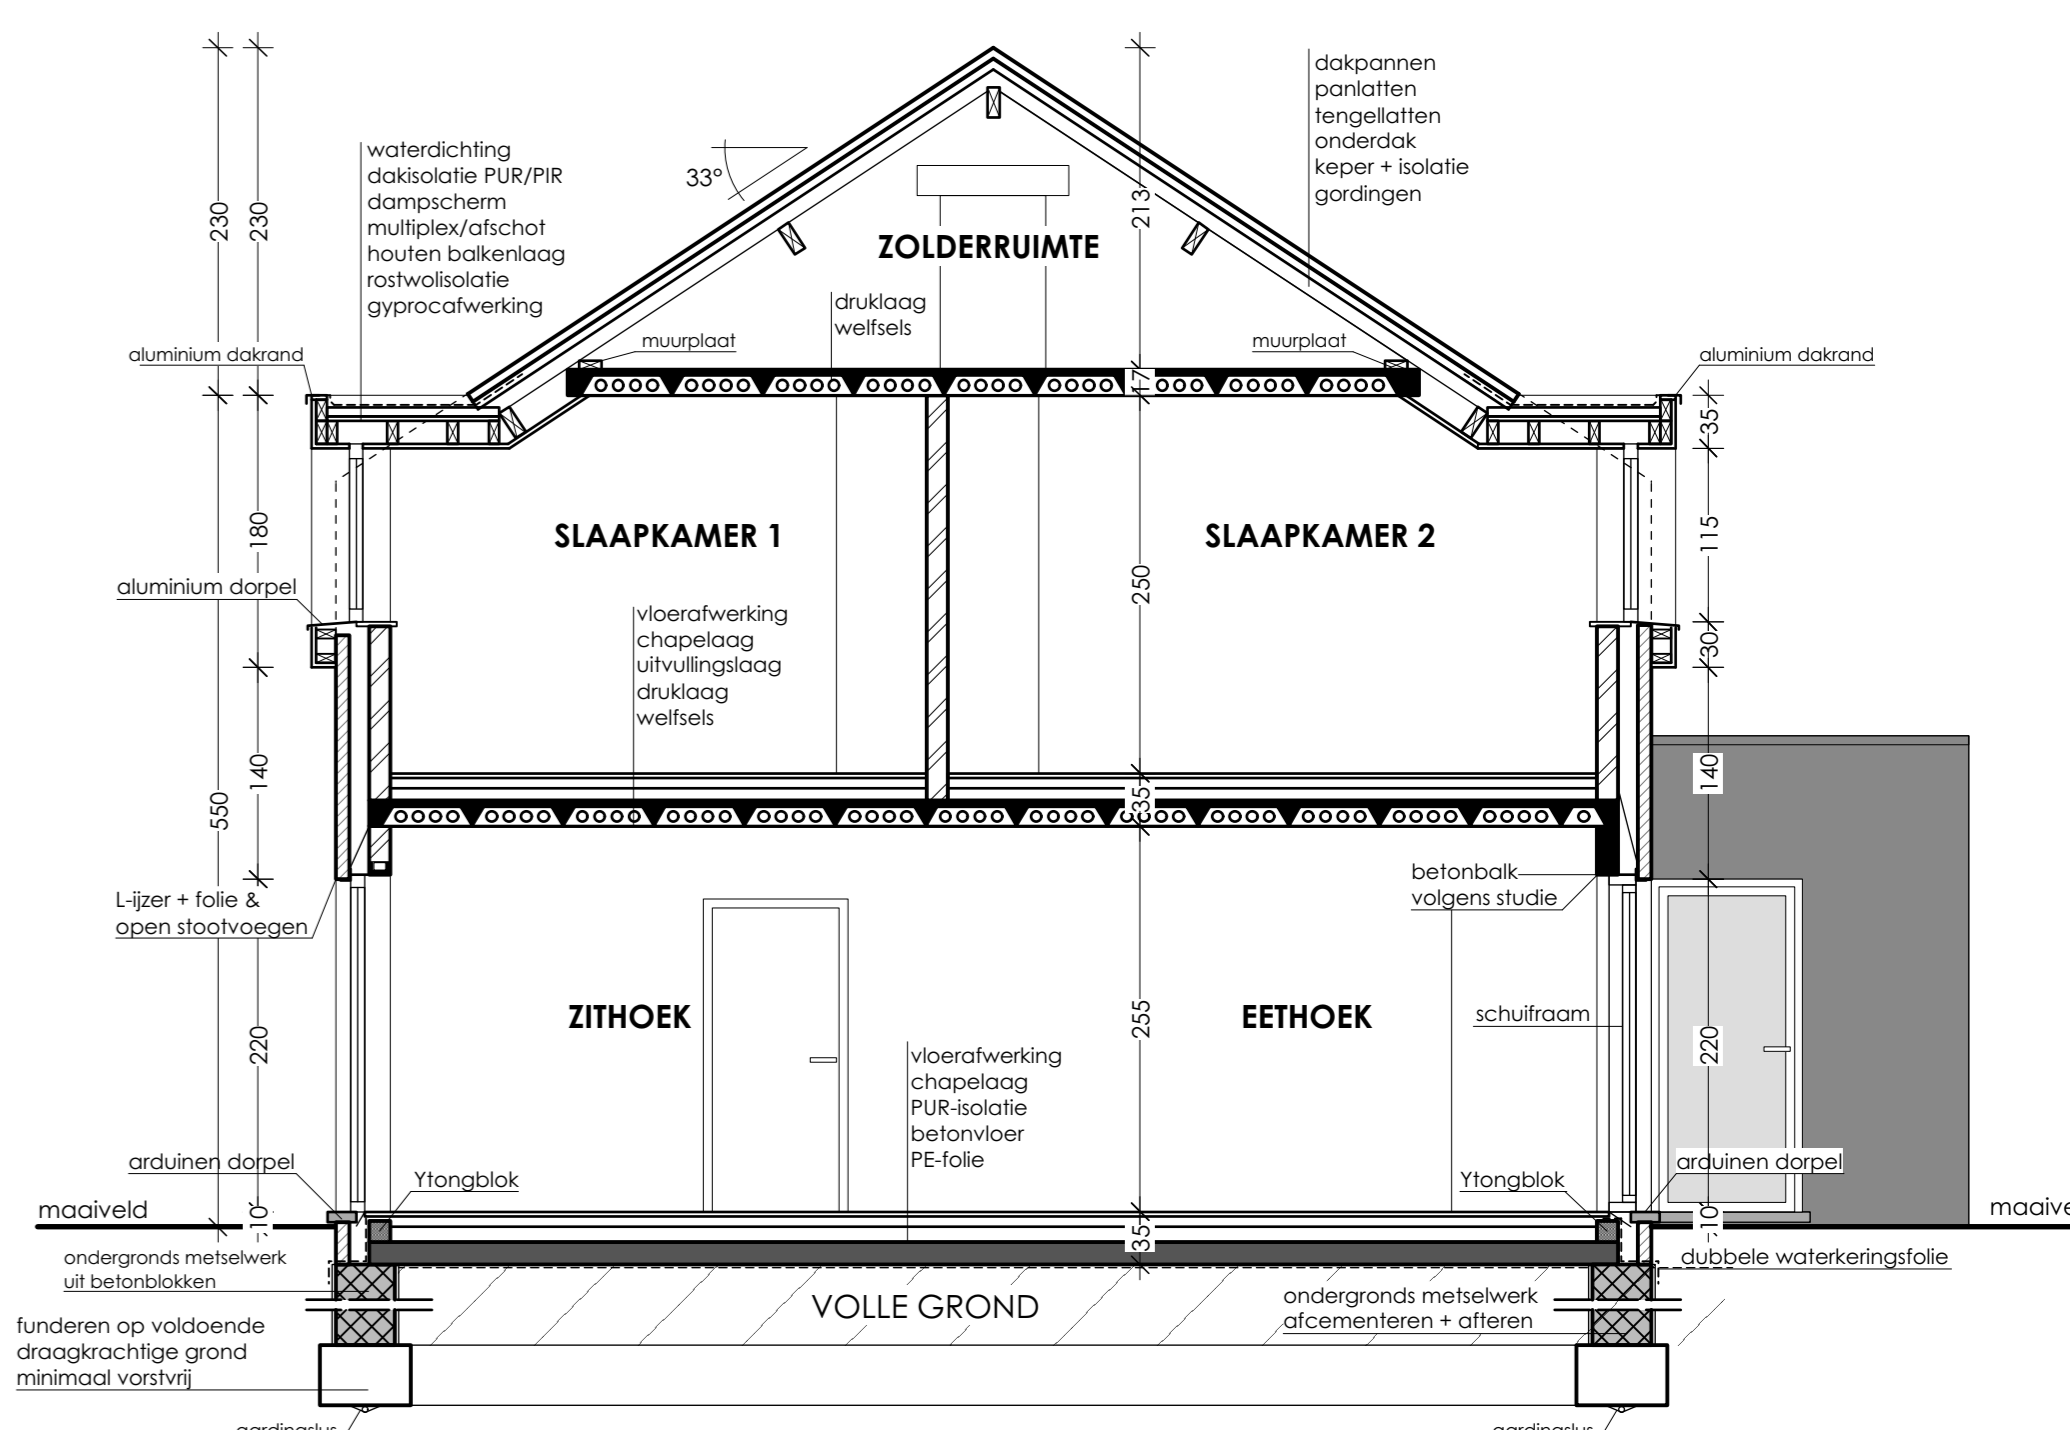

DOORSNEDE CC type 1 woning 4,5 14-20 schaal 1/50

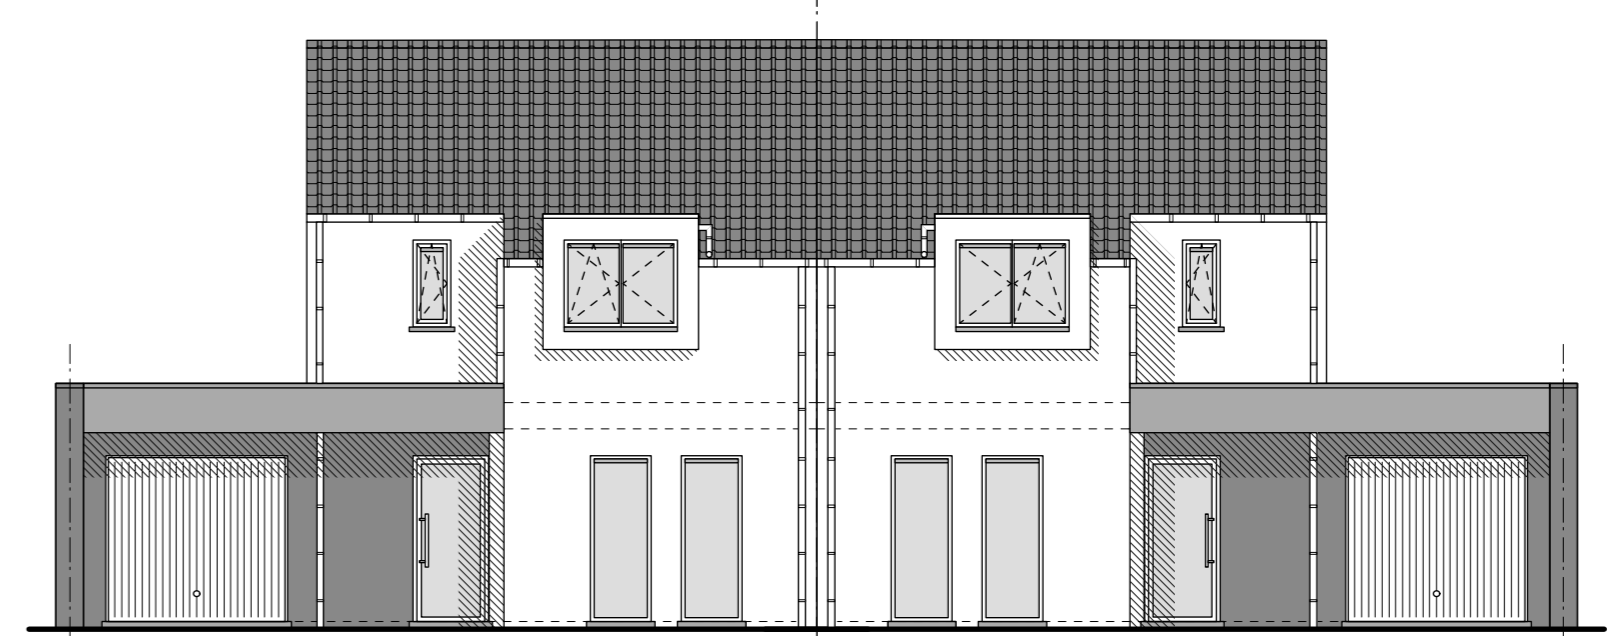

VOORGEVEL type 1, LOT 4,5 schaal 1/100

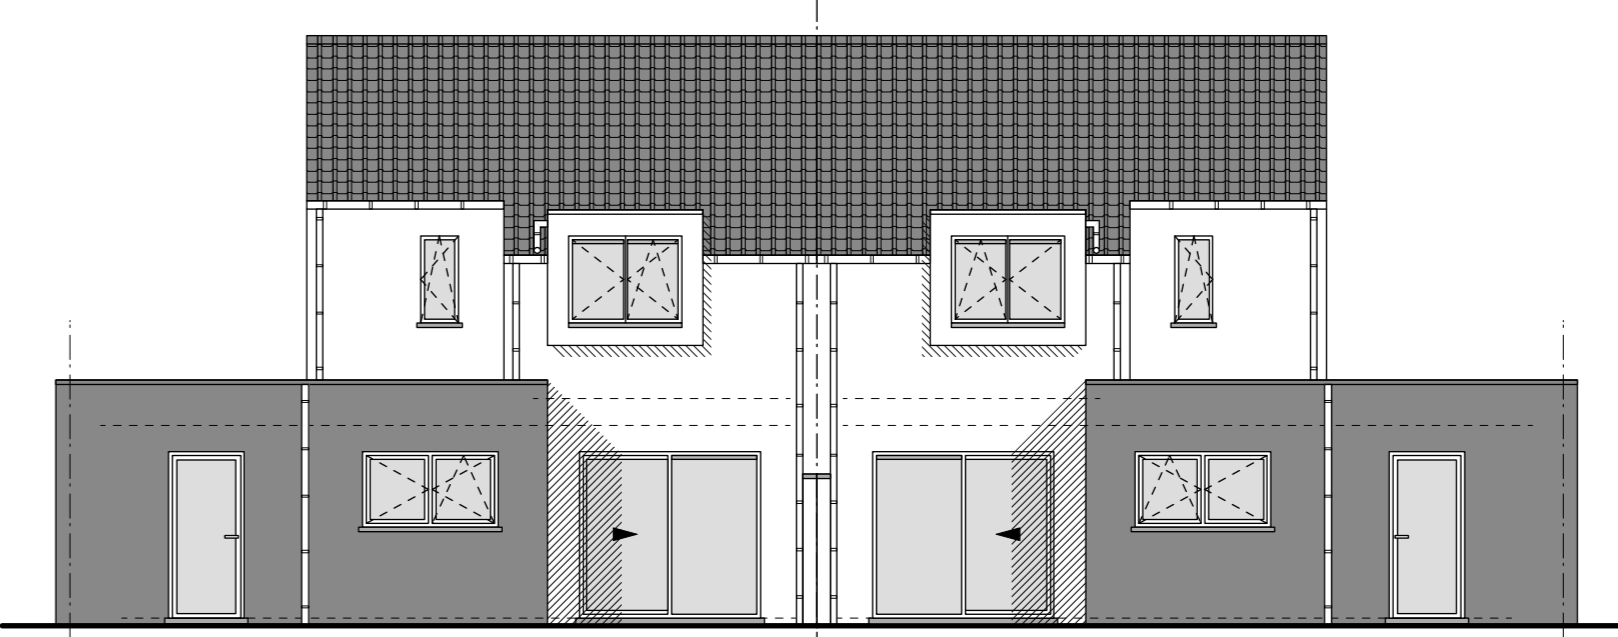

ACHTERGEVEL type 1, LOT 4,5 schaal 1/100

provincie **Limburg**
 gemeente **Neerpelt**

Bouwen van 28 woningen met carport of garage

gelegen	Weidenstraat, 3910 Neerpelt	
kadaster	afdeling 2 sectie C nr 421 d	
bouwhoer	CV Kempisch Tehuis Ringlaan 20 3530 Houthalen- Helchteren	
architect	Architectenbureau ARCHIPAL bvba Palmeers Roeland Hoekstraat 19 3910 Neerpelt	

WEIDENSTRAAT
 LOT 4,5,14,15,16,17,18,19,20
 woning type 1
 funderings- en rioleringsplan
 grondplan en verdieplingsplan
 gevels
 doorsnede
 gevelschakelingen 1/100

T1	20-06-14		
T2	04-07-15		
T3	26-10-15		
T4	23-10-15		
T5	17-10-16		
T6			
U.3.1	1/50	1/100	11.23

Architectenbureau
 ARCHIPAL bvba
 Palmeers Roeland
 architect
 info@archipal.be

0477/58.33.80
 Hoekstraat 19
 3910 Neerpelt