




RECHTER ZIJGEVEL type 2 woning 1,2,3,6,7,8,9,10,11,12,13 schaal 1/50

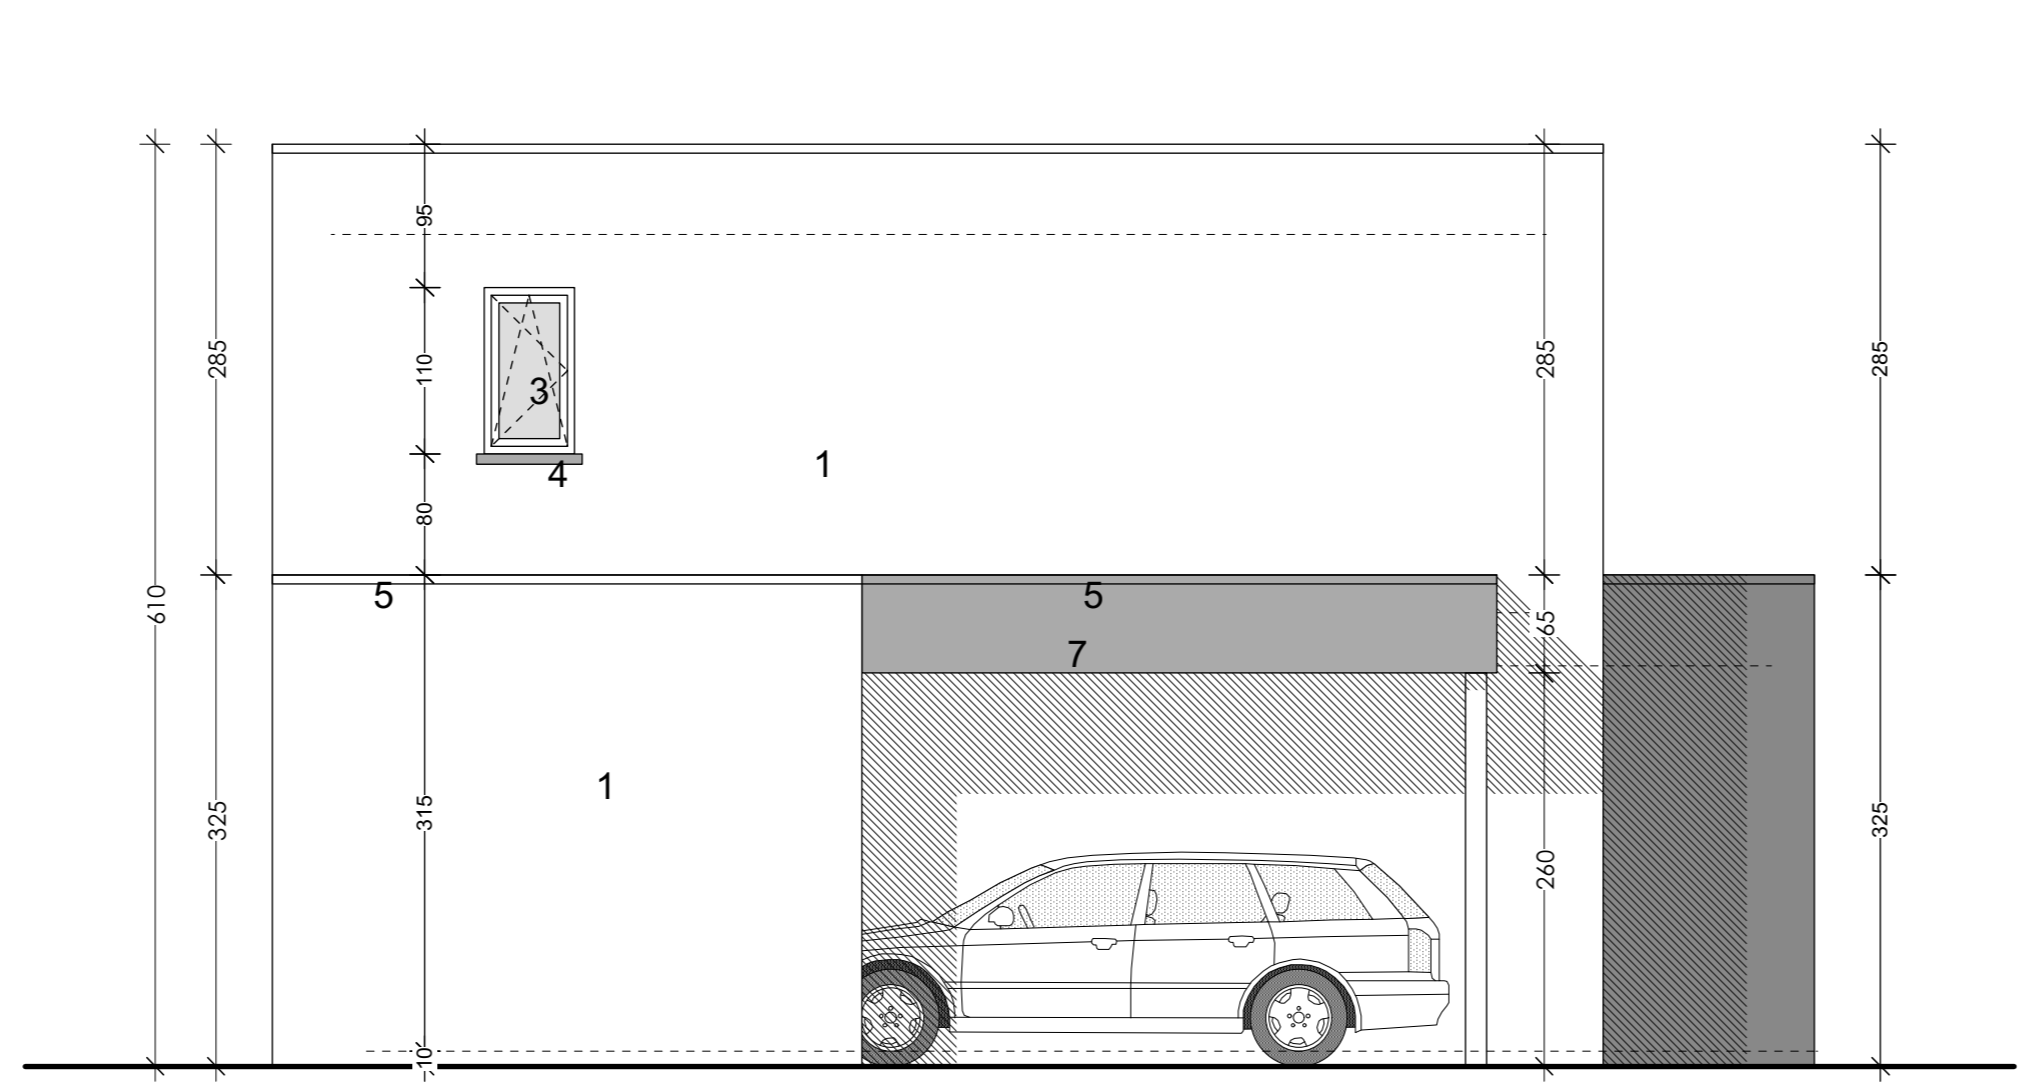


LINKER ZIJGEVEL type 2 woning 1,2,3,6,7,8,9,10,11,12,13 schaal 1/50

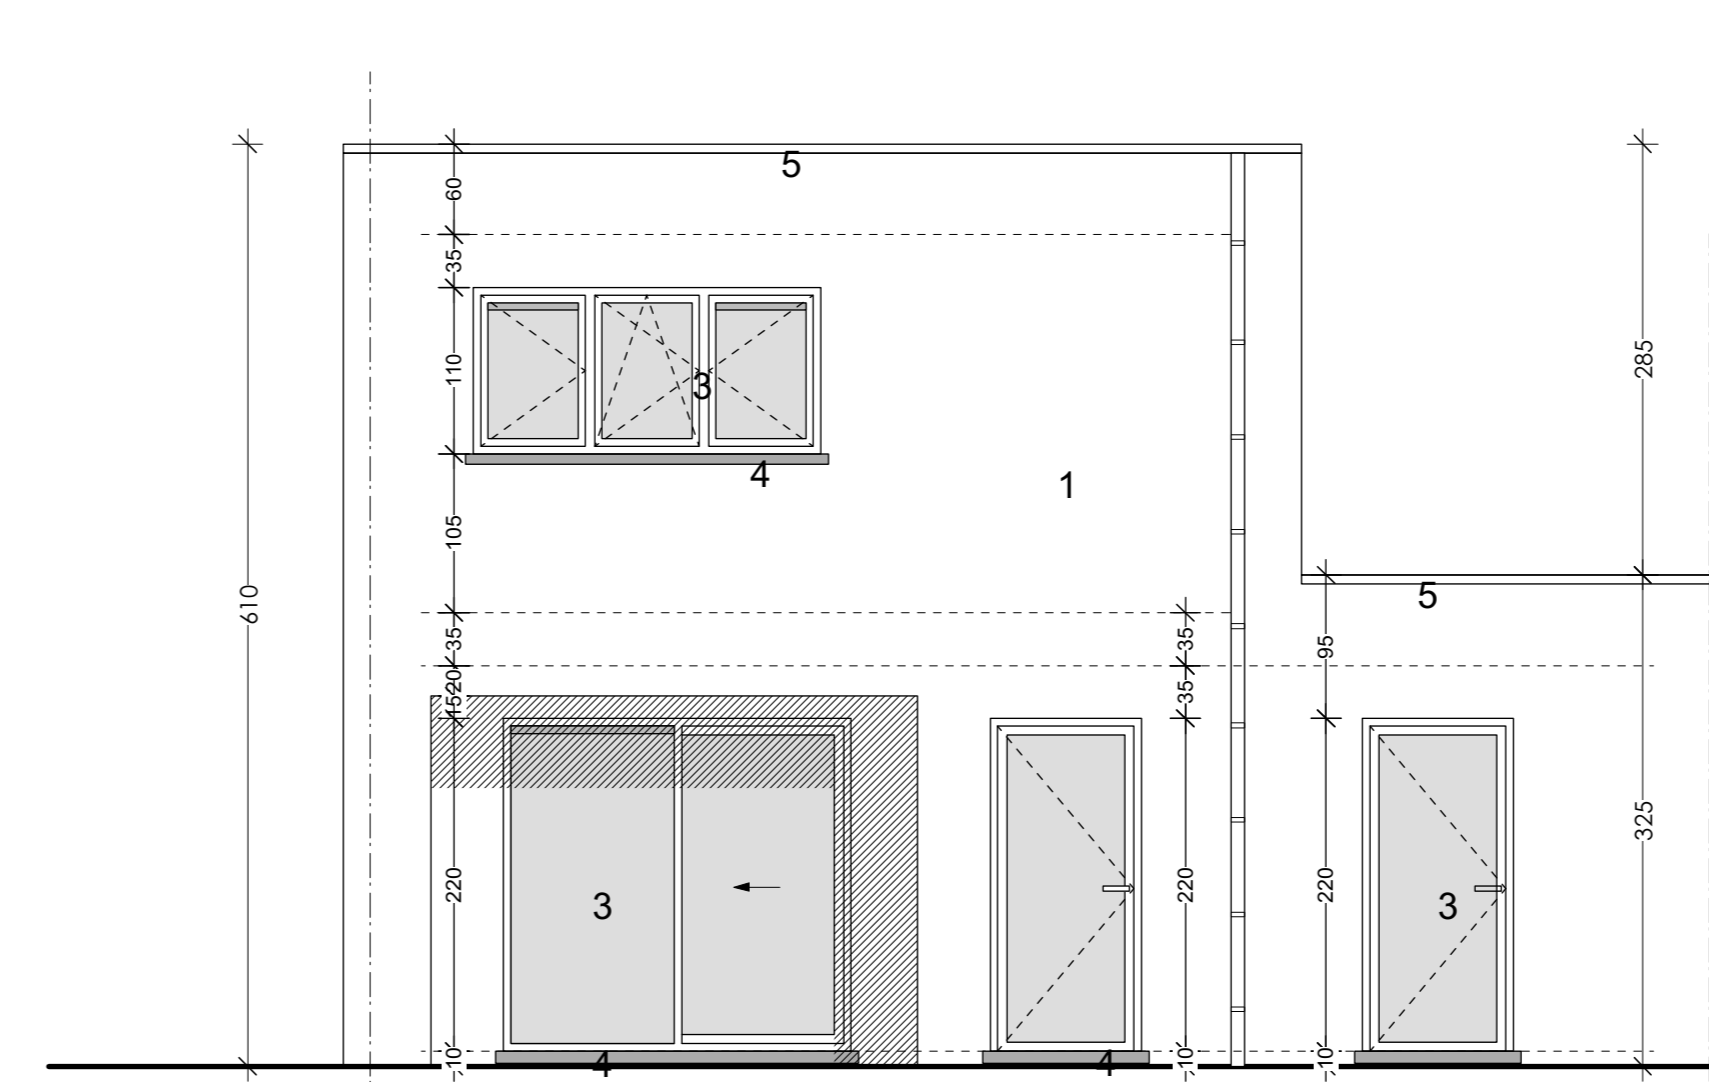


ACHTERGEVEL type 2 woning 1,2,3,6,7,8,9,10,11,12,13 schaal 1/50

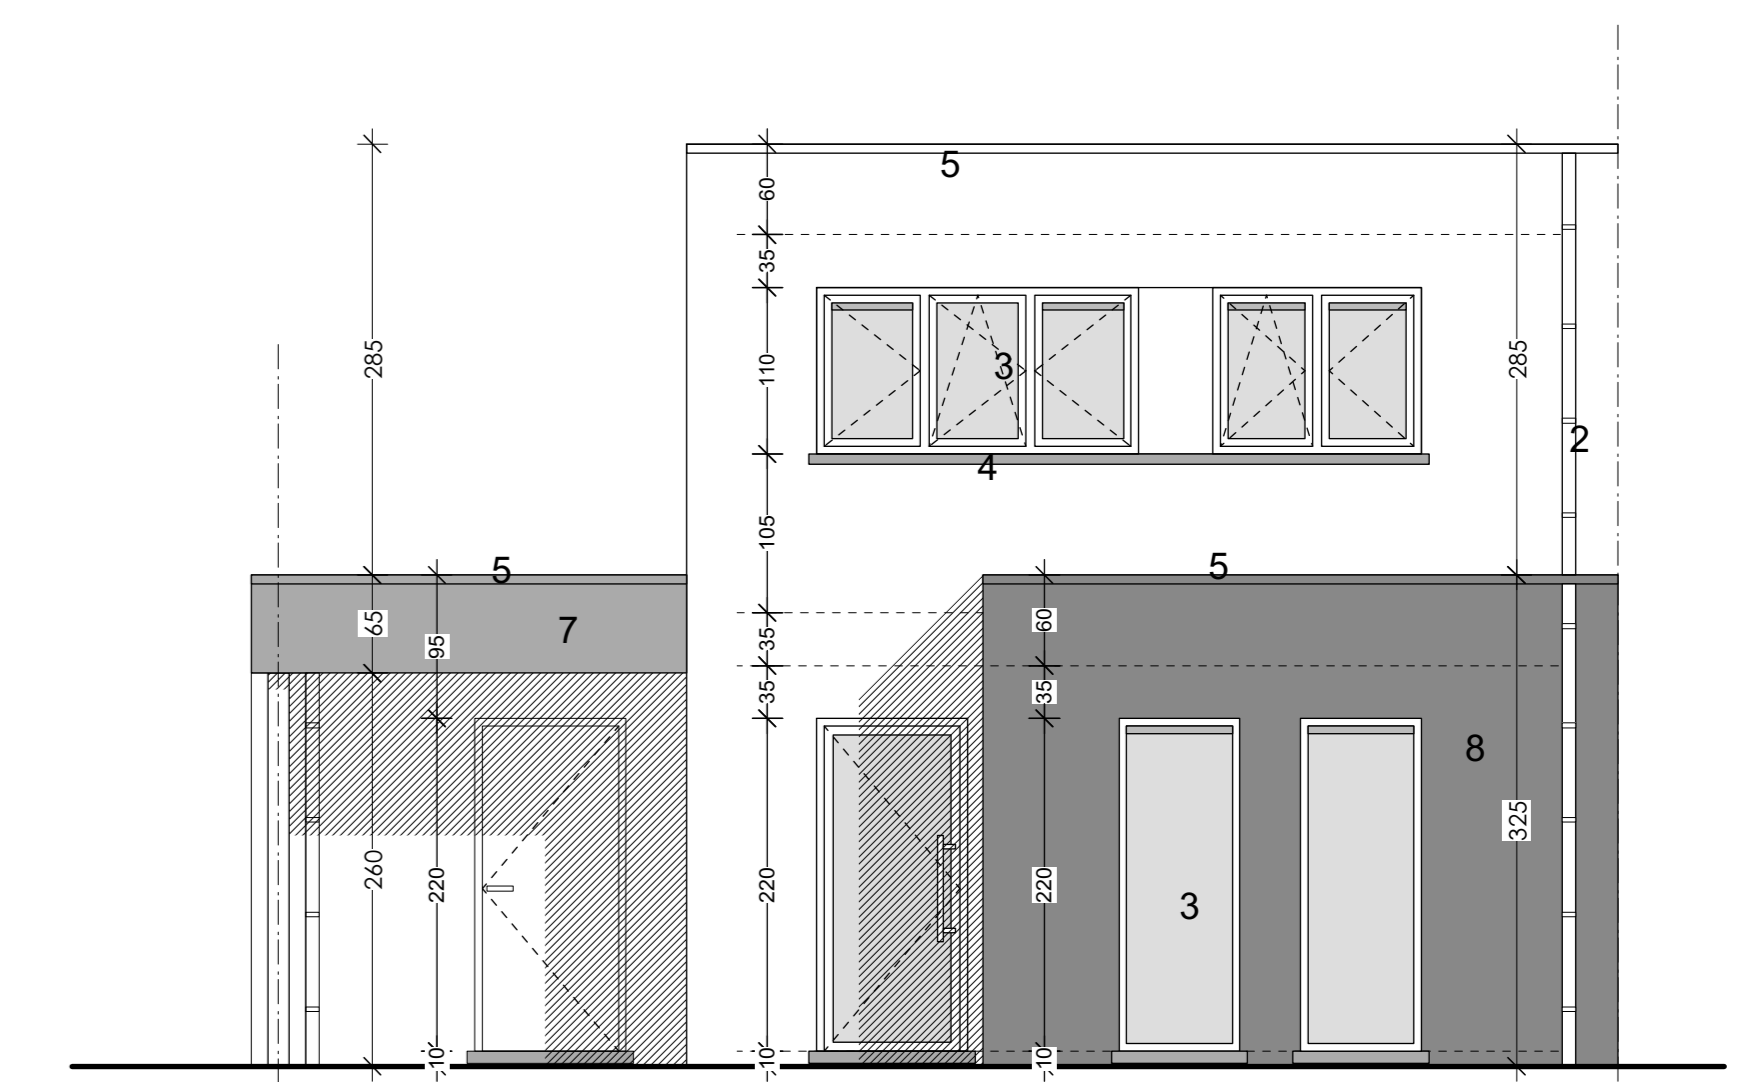


VOORGEVEL type 2 woning 1,2,3,6,7,8,9,10,11,12,13 schaal 1/50

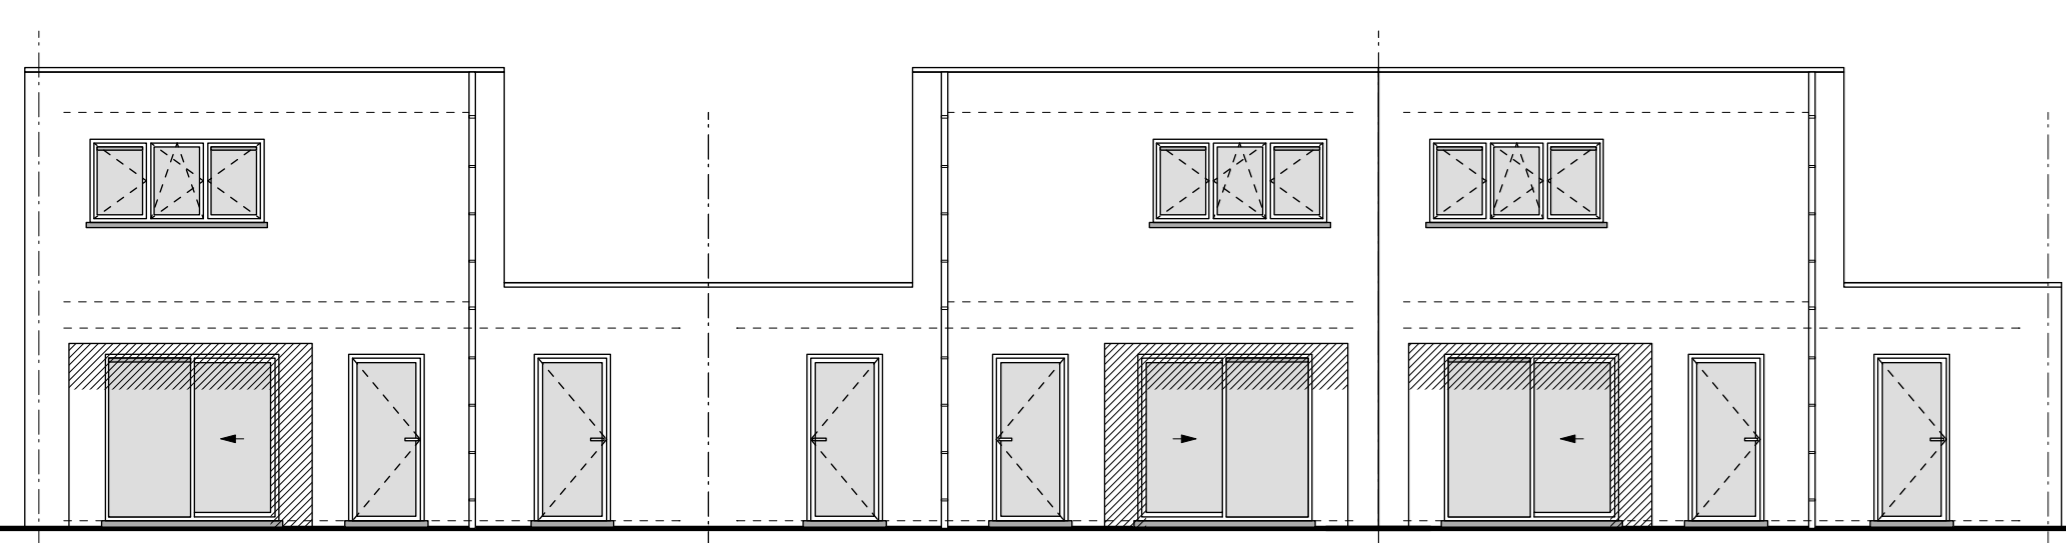


ACHTERZIJGEVEL type 2 LOT 1,2,3 schaal 1/100

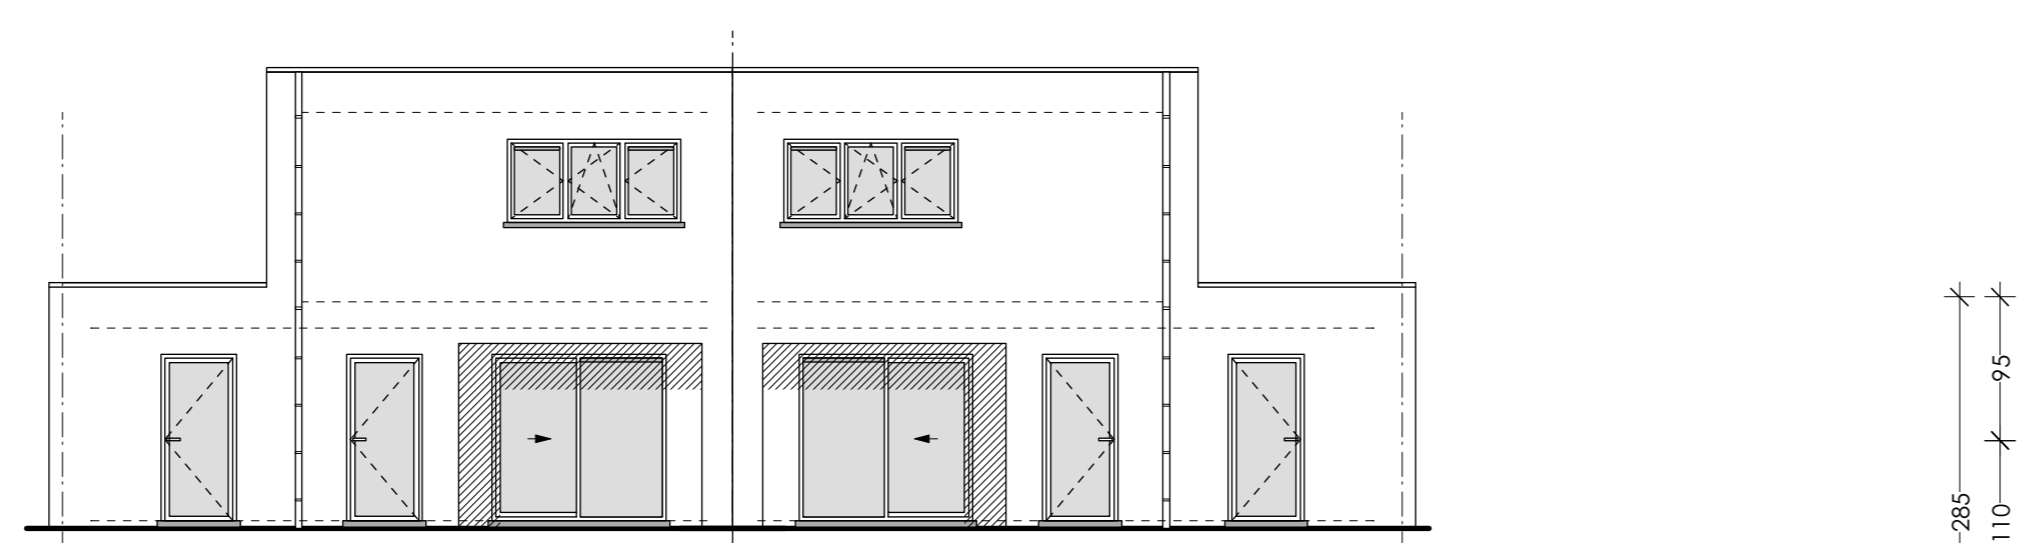


ACHTERZIJGEVEL type 2 LOT 6,7,8,9,10,11,12,13 schaal 1/100

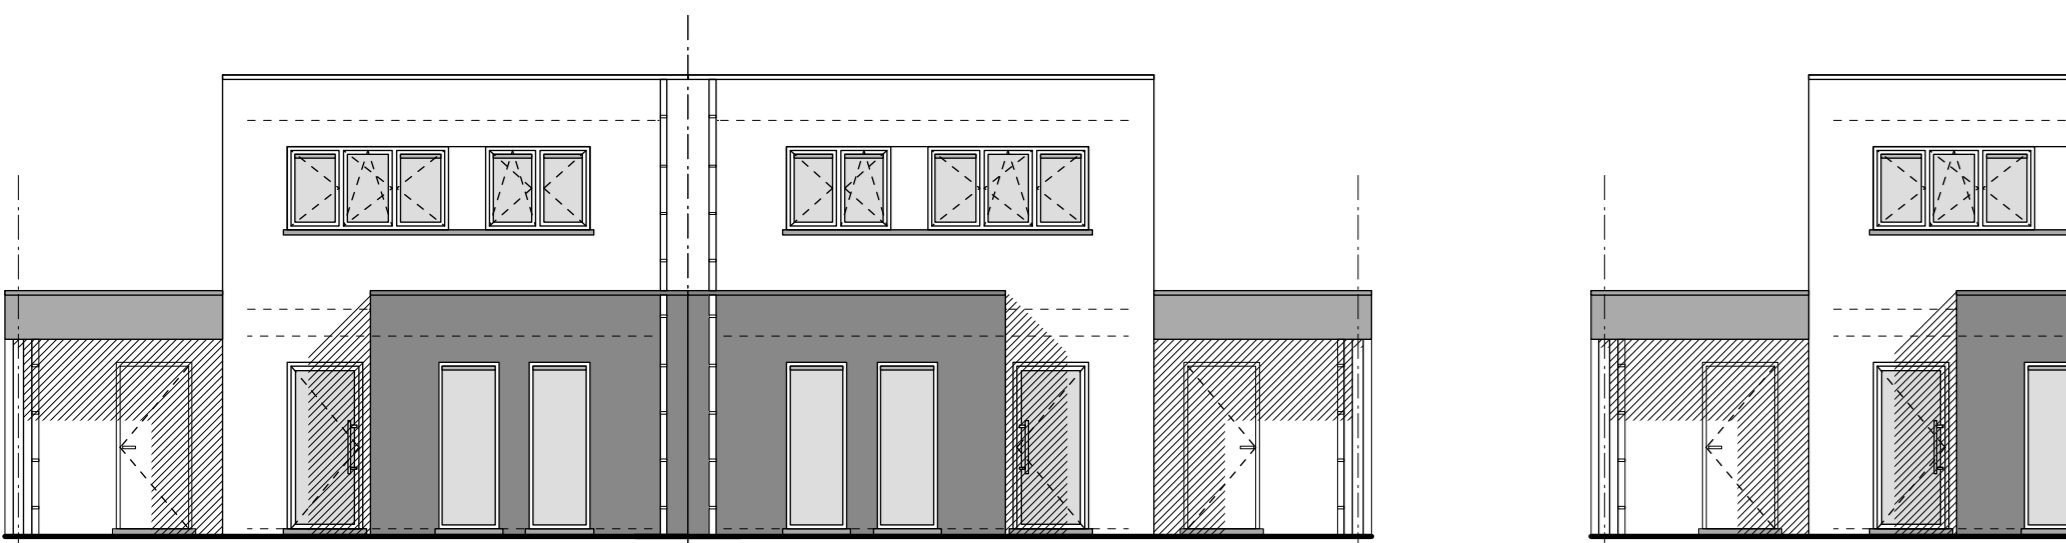


VOORZIJGEVEL type 2 LOT 6,7,8,9,10,11,12,13 schaal 1/100

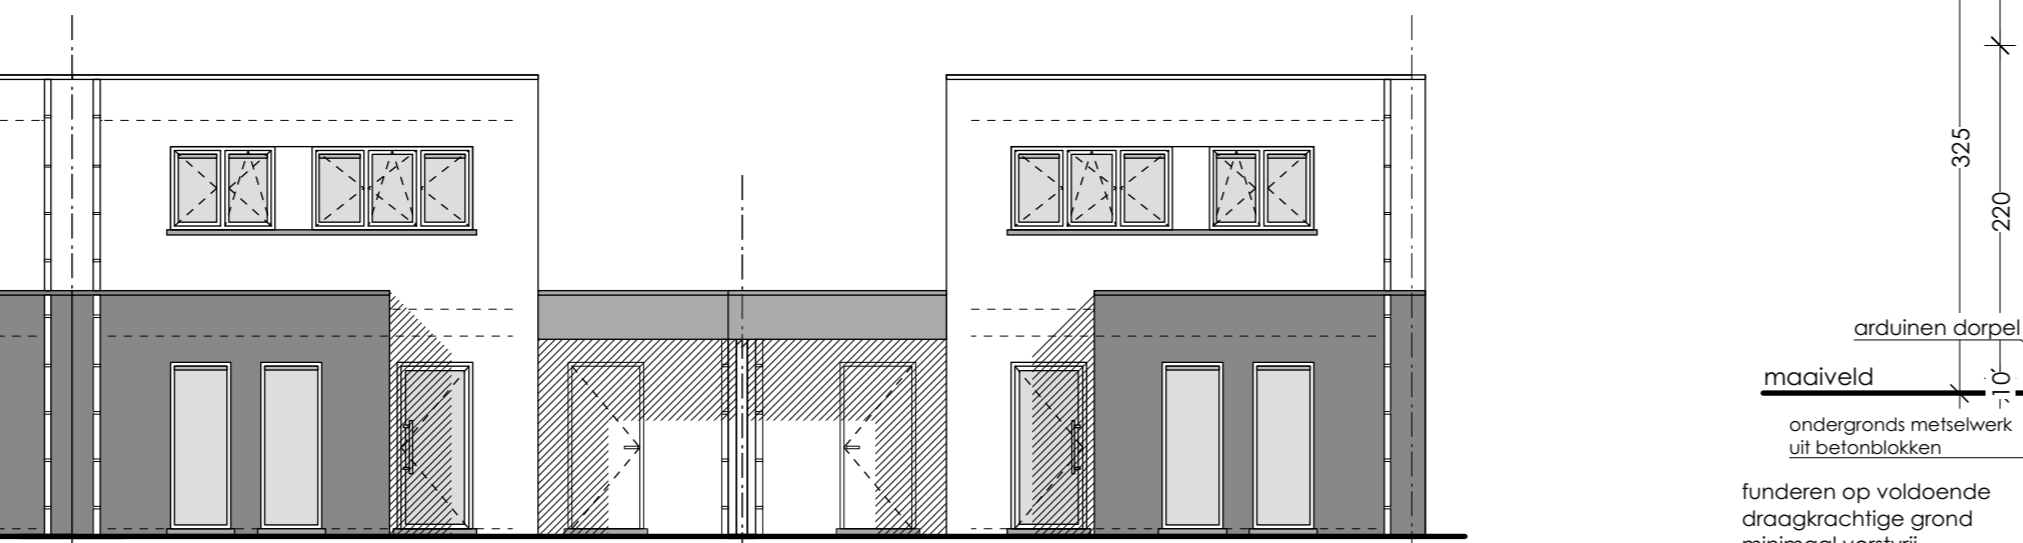


VOORZIJGEVEL type 2 LOT 1,2,3 schaal 1/100

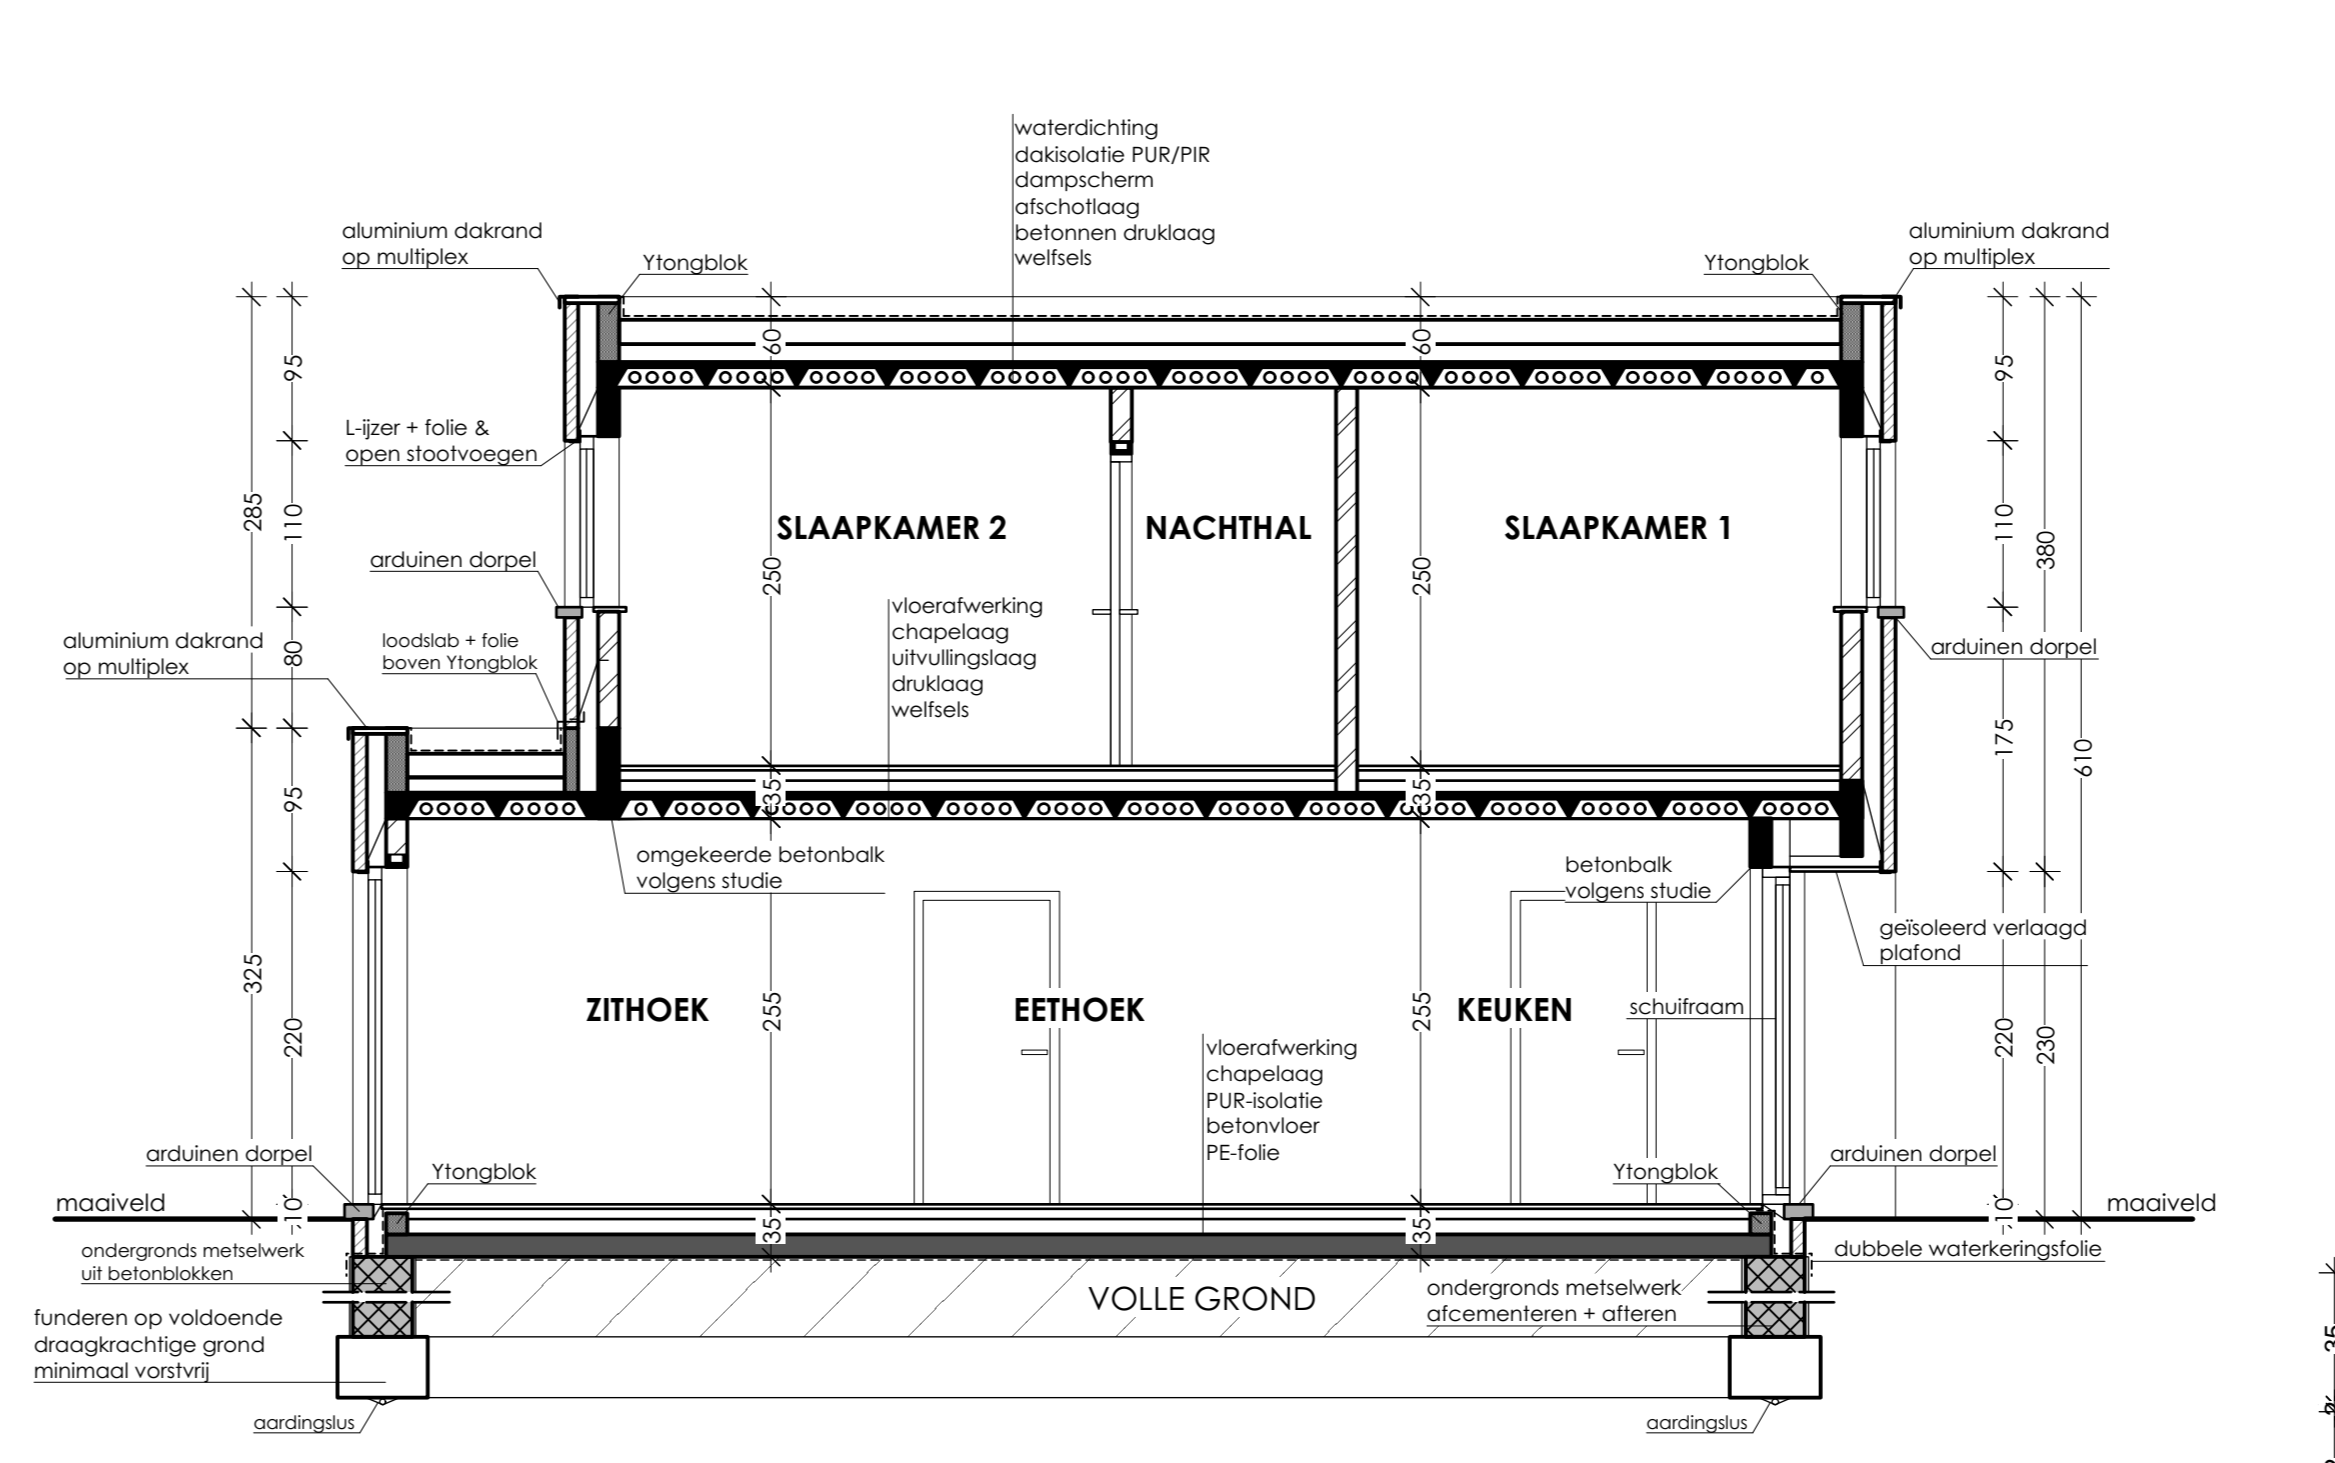


DOORSNEDE AA type 2 schaal 1/50

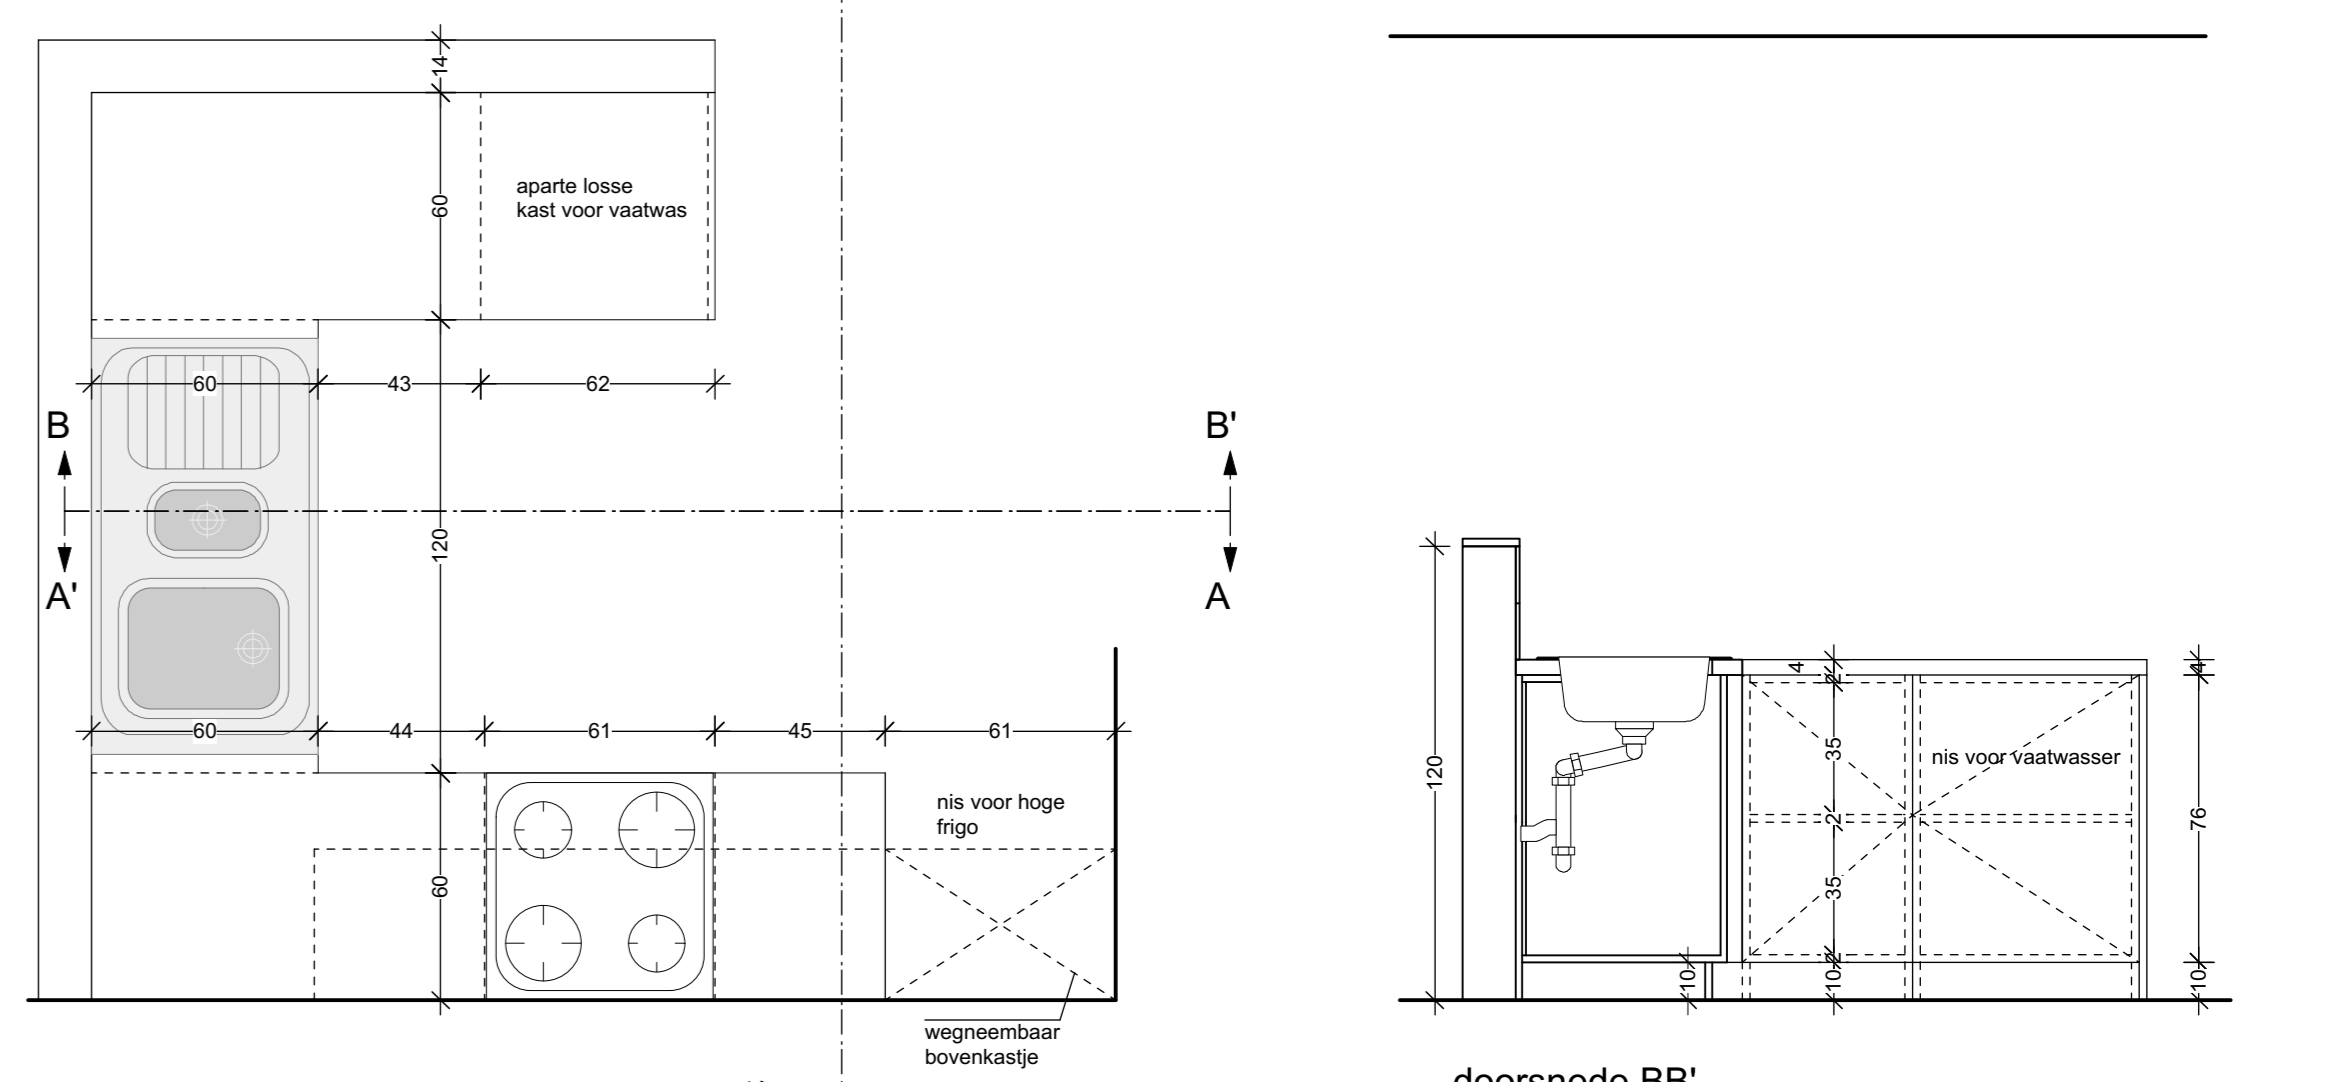


doorsnede BB'

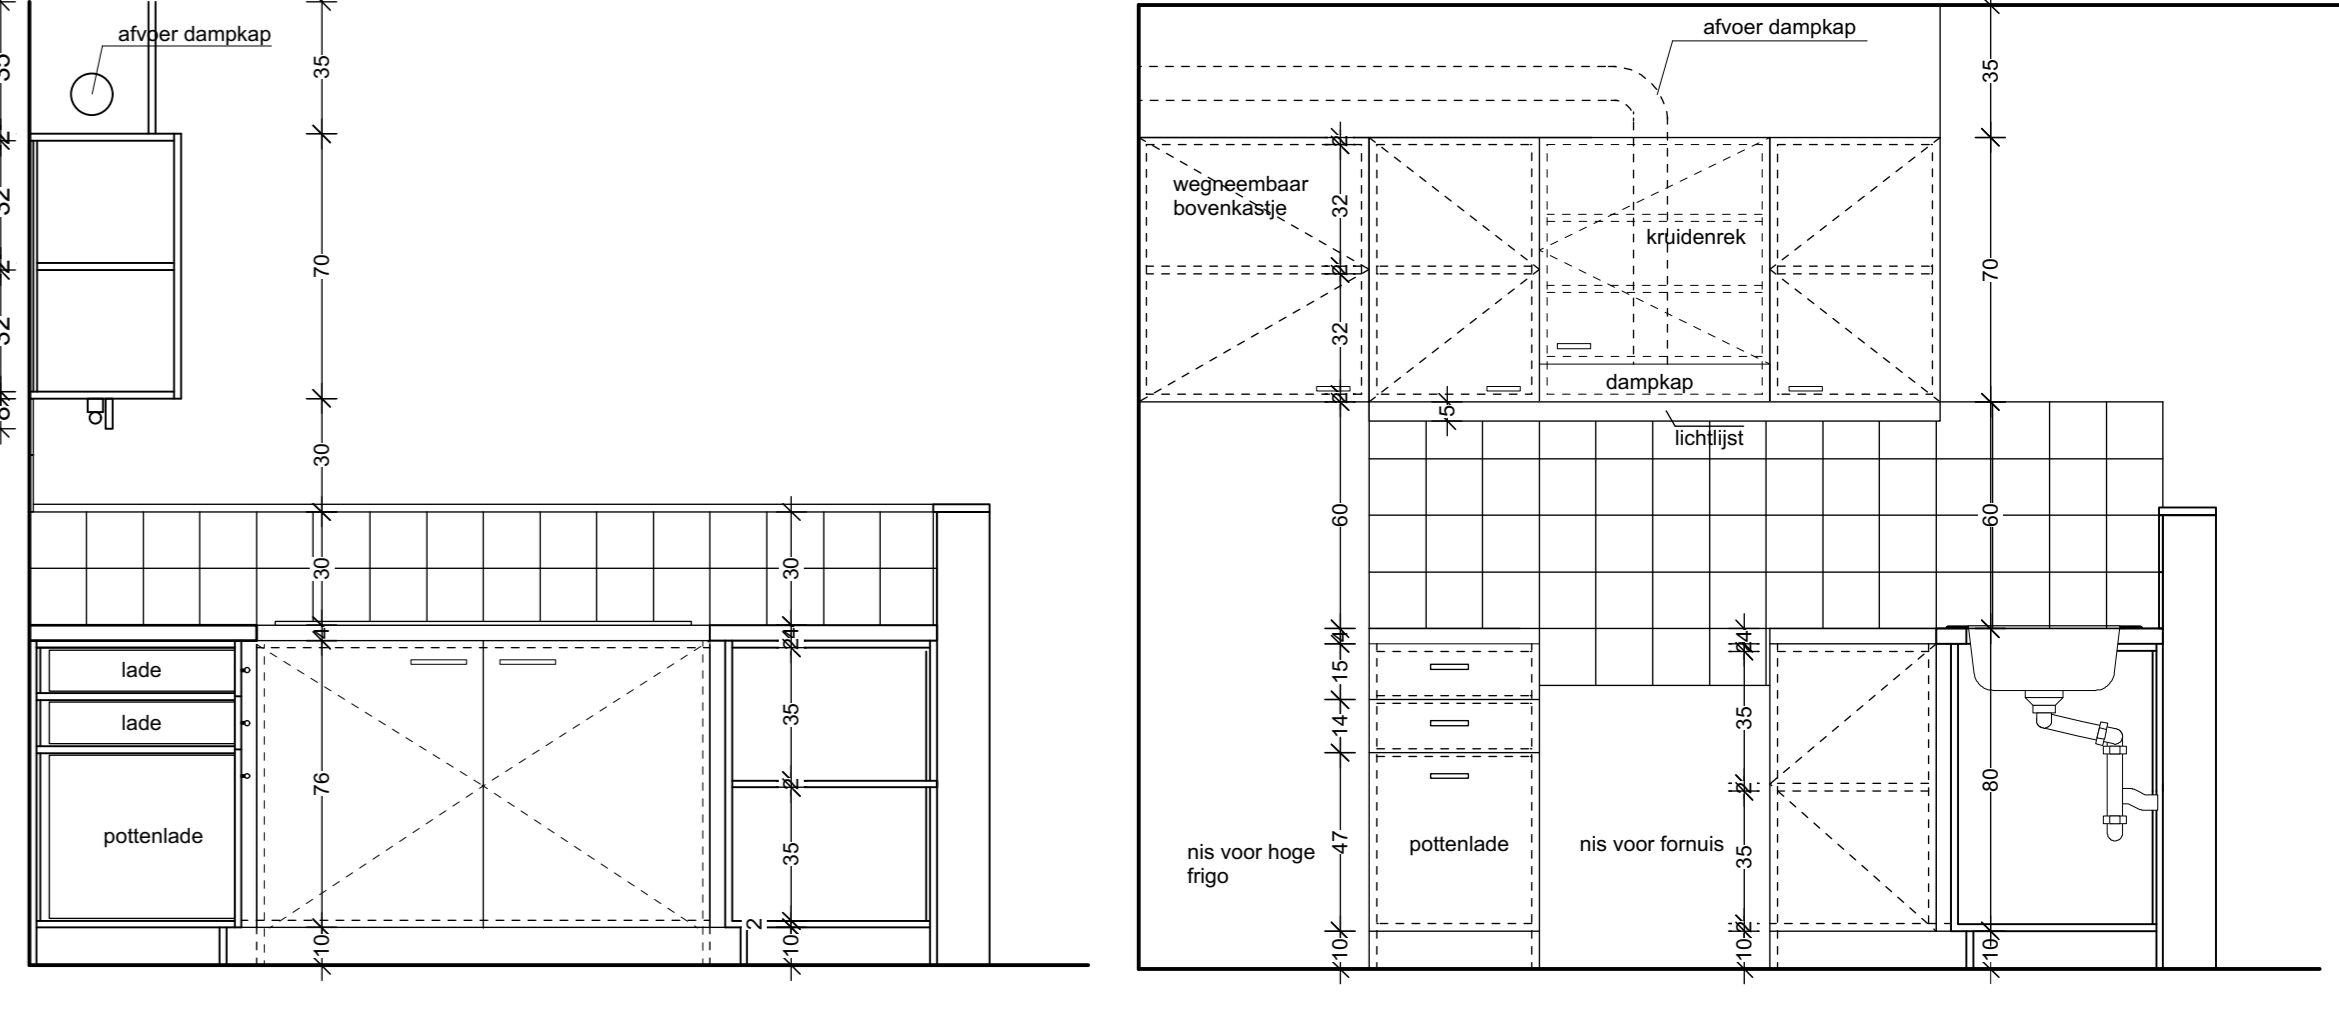


doorsnede CC'

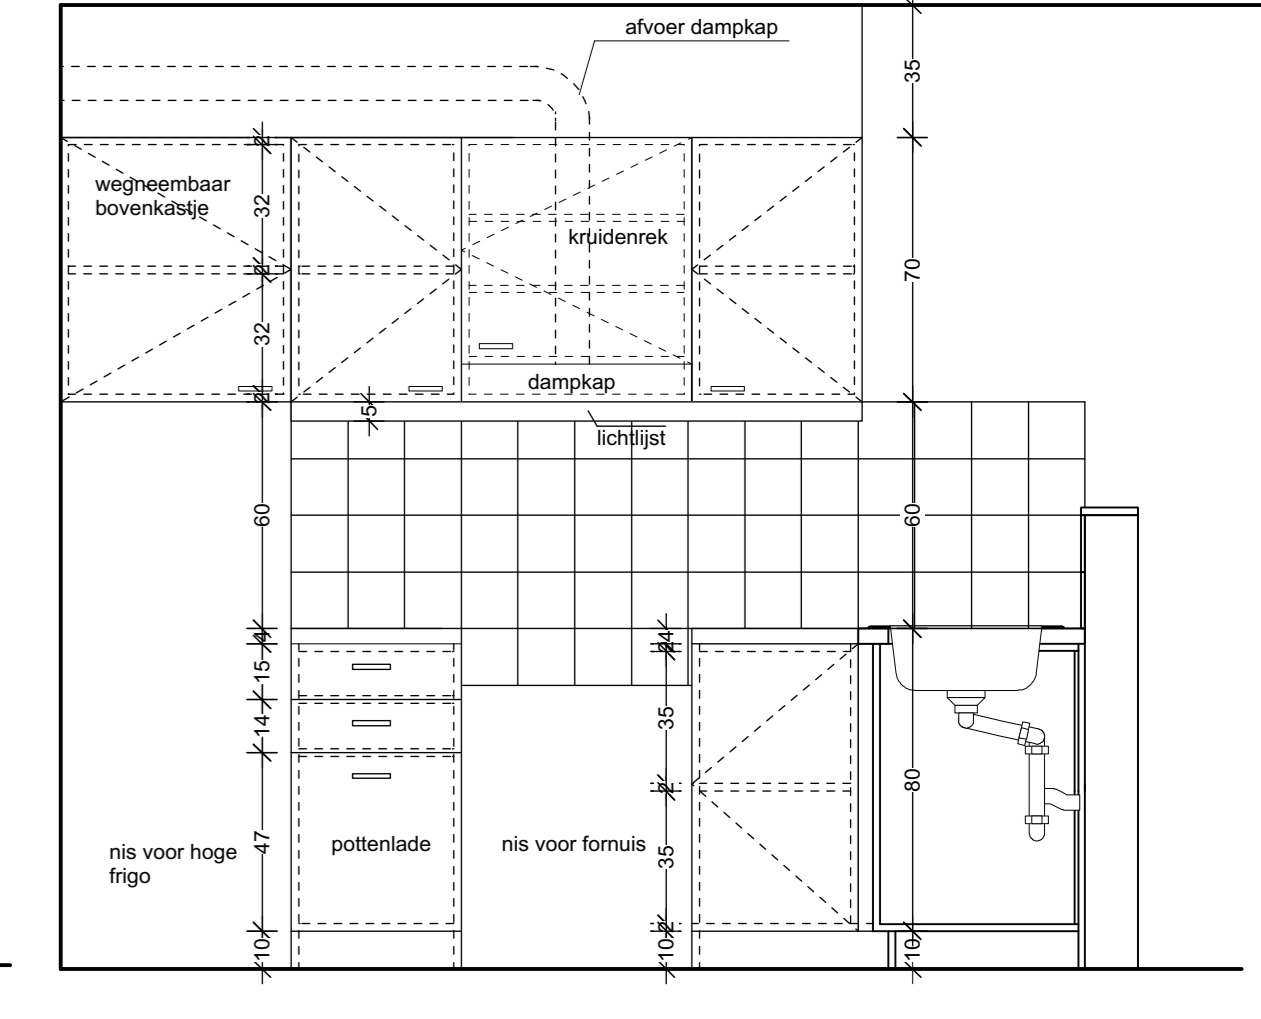


doorsnede AA'

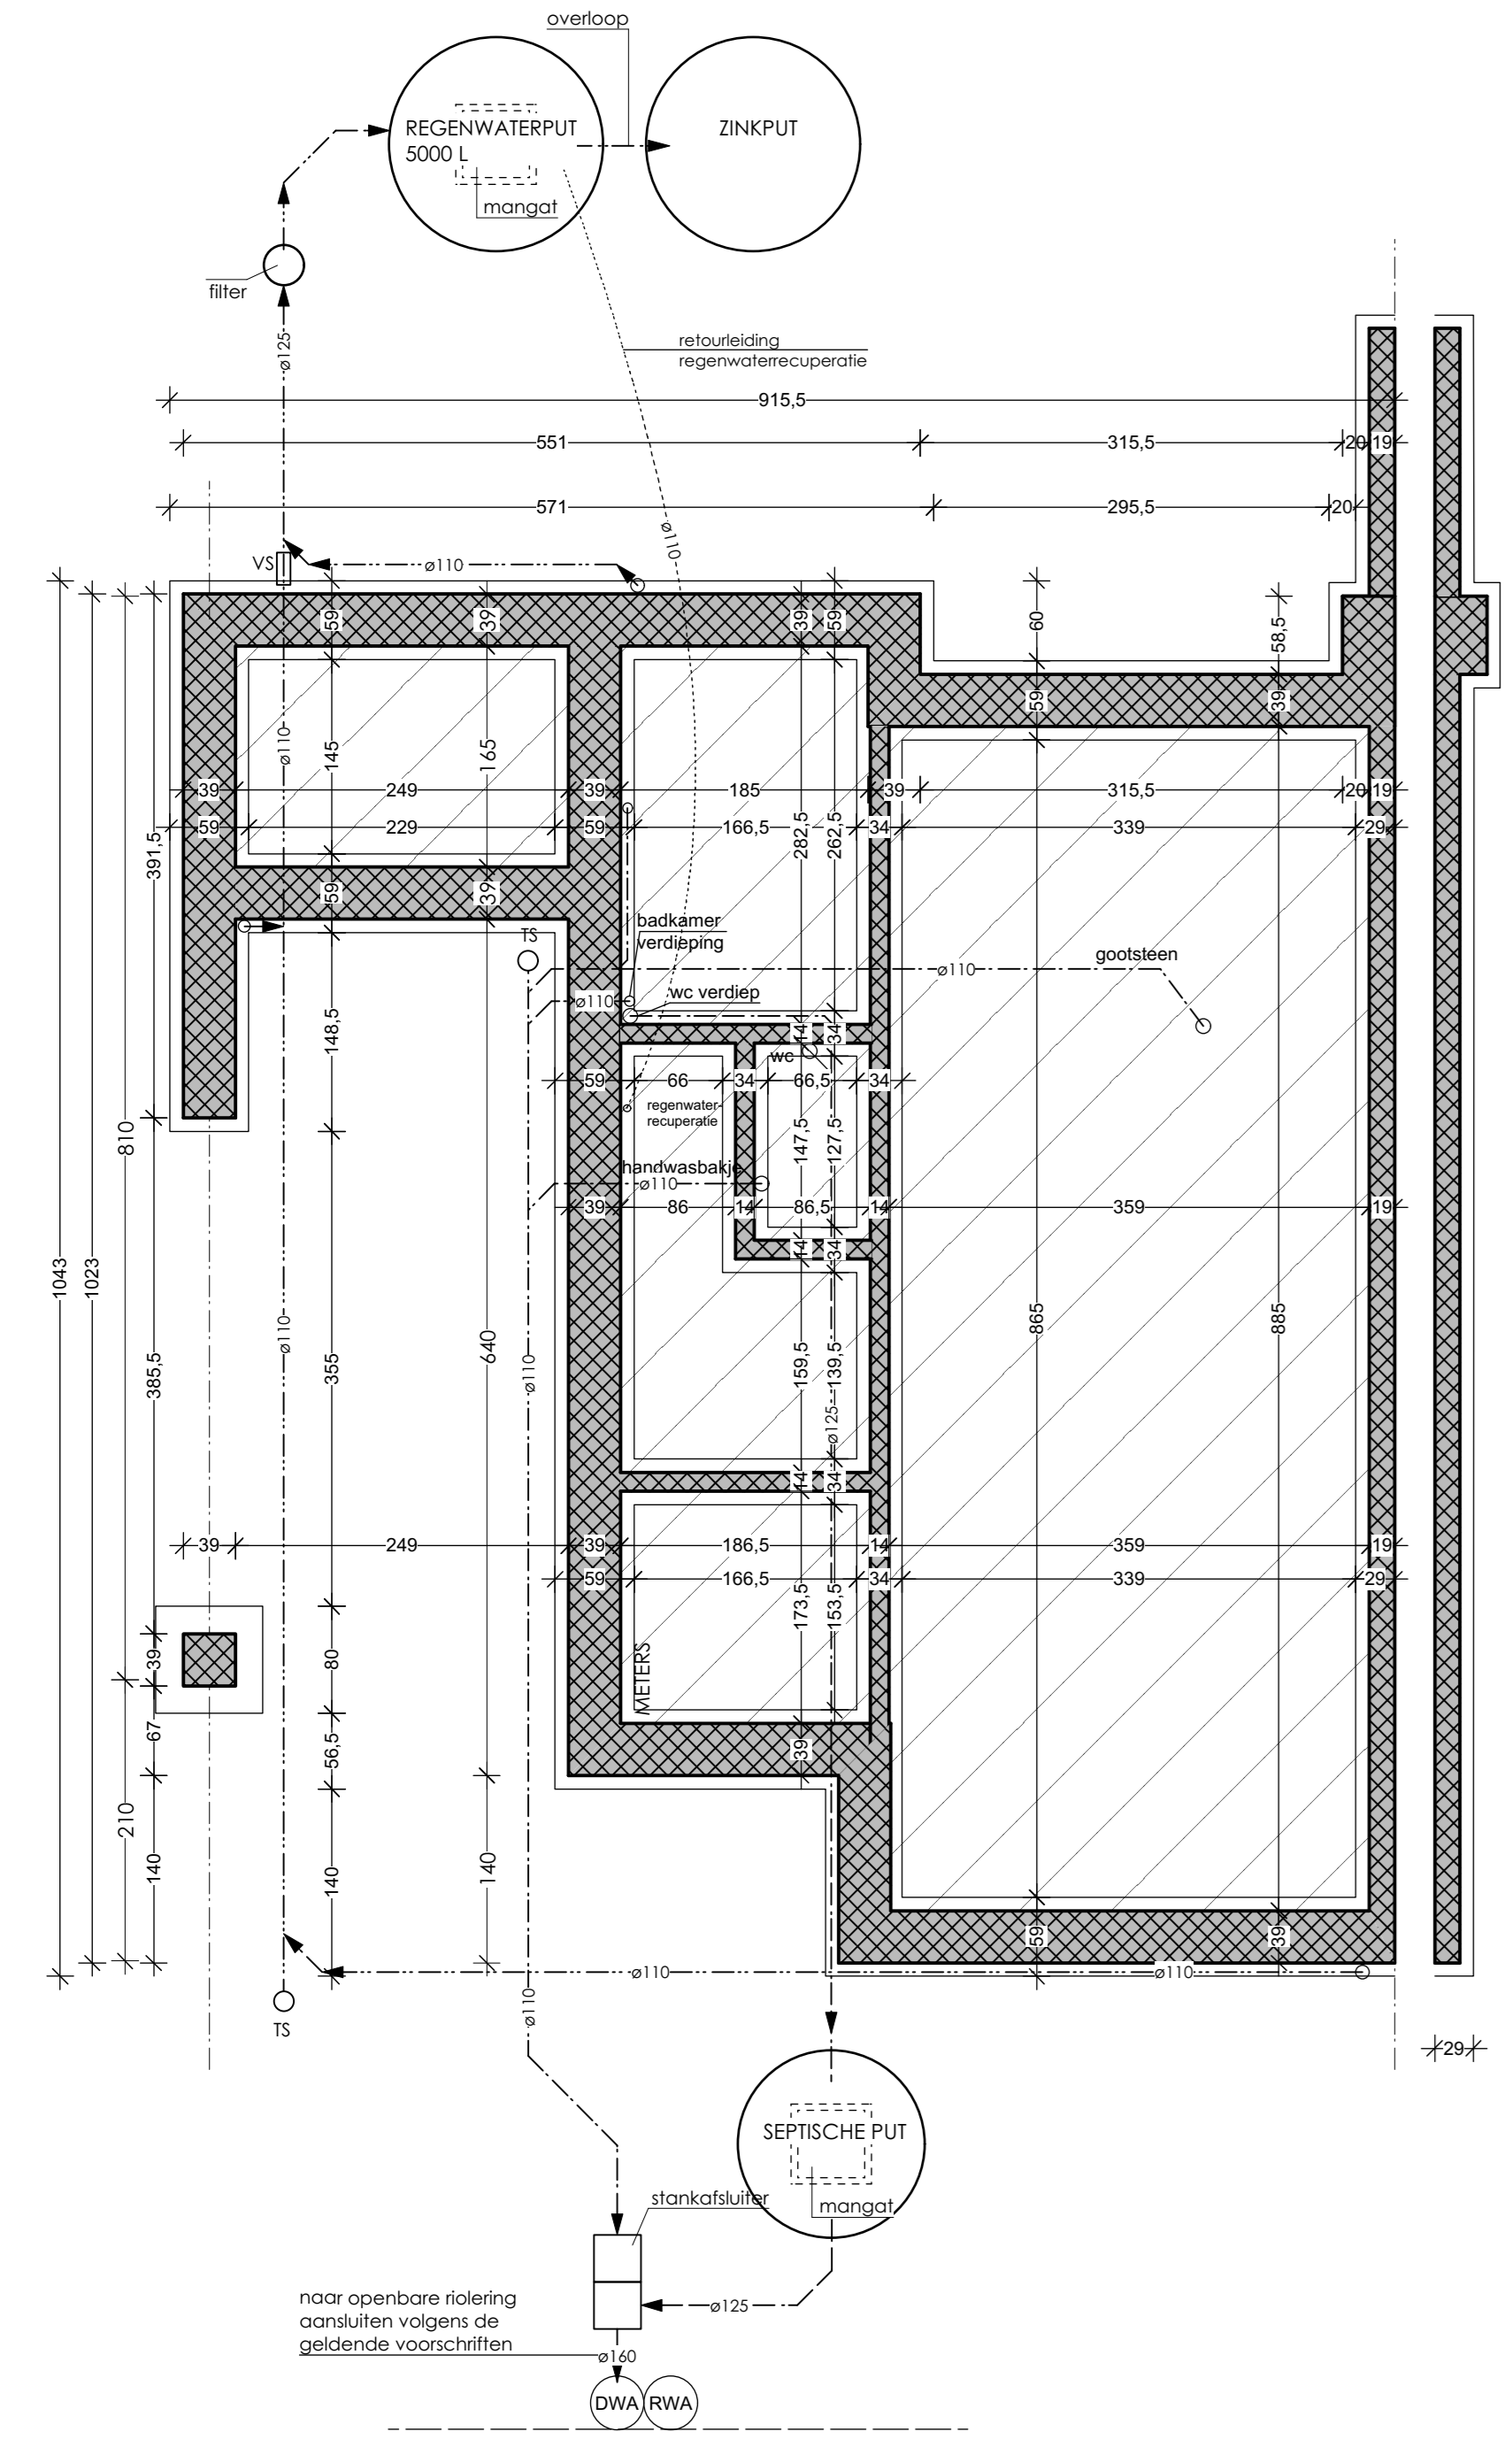

GRONDPLAN type 2 woning 1,2,3,6,7,8,9,10,11,12,13 schaal 1/50

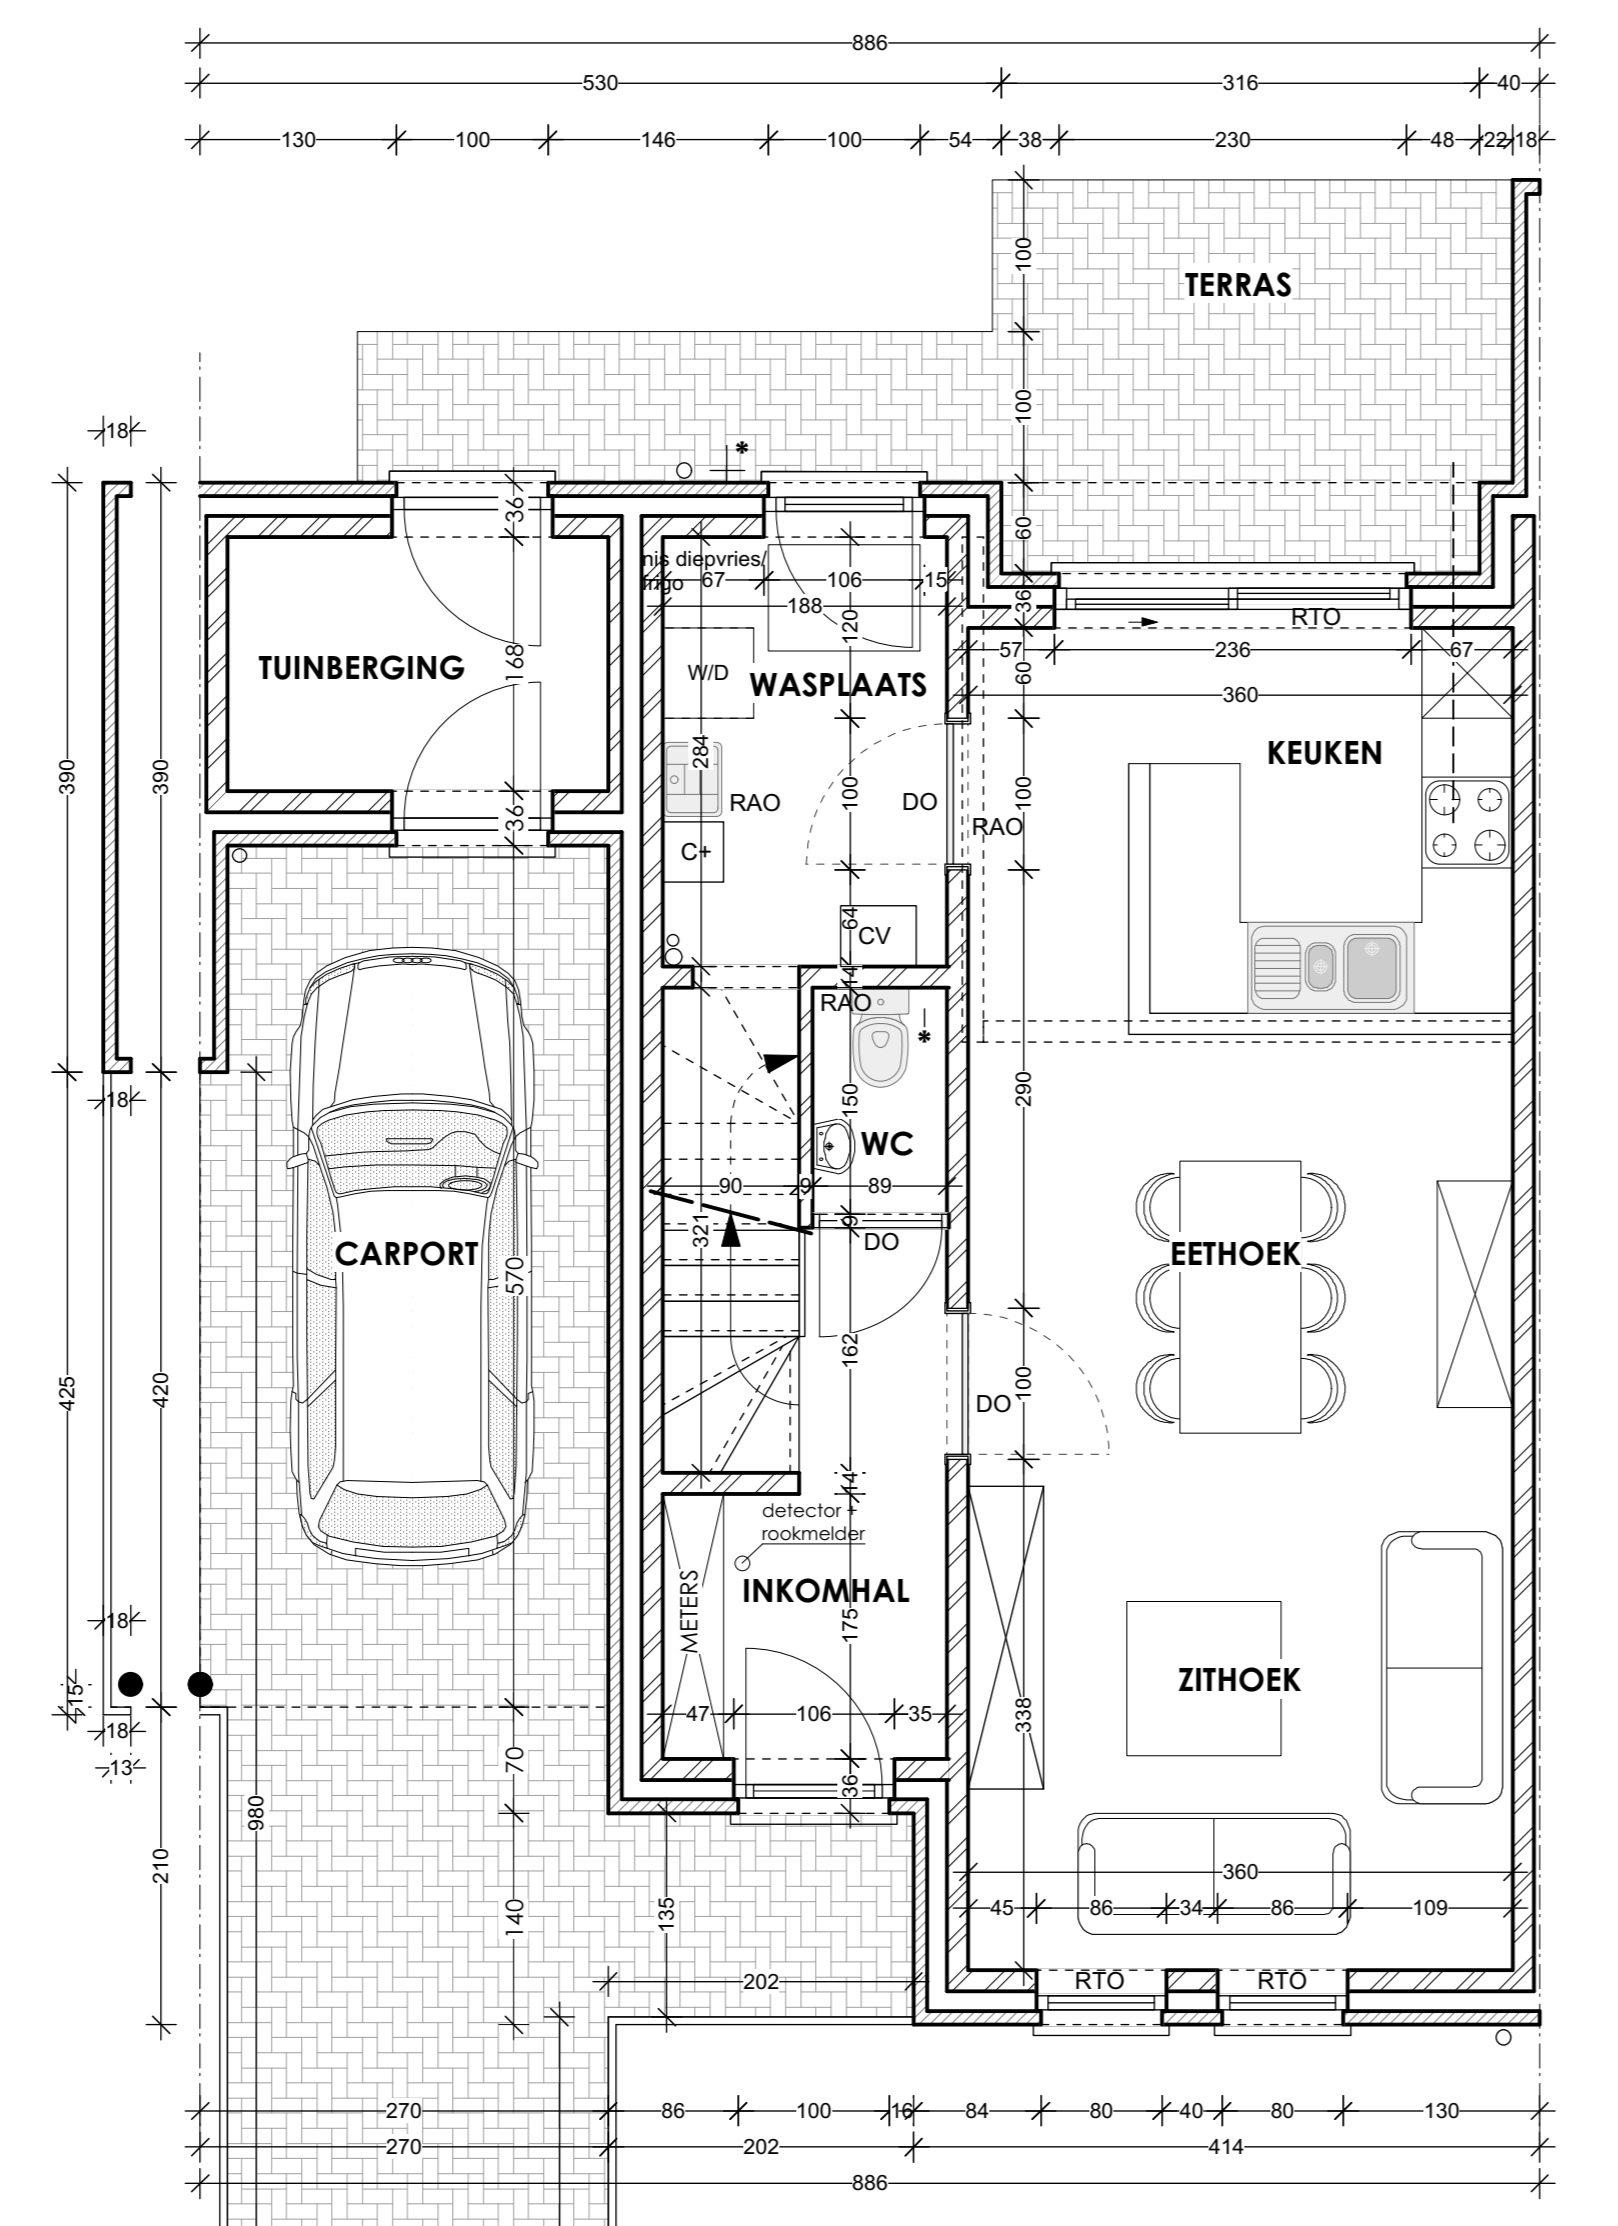

GRONDPLAN type 2 woning 1,2,3,6,7,8,9,10,11,12,13 schaal 1/50

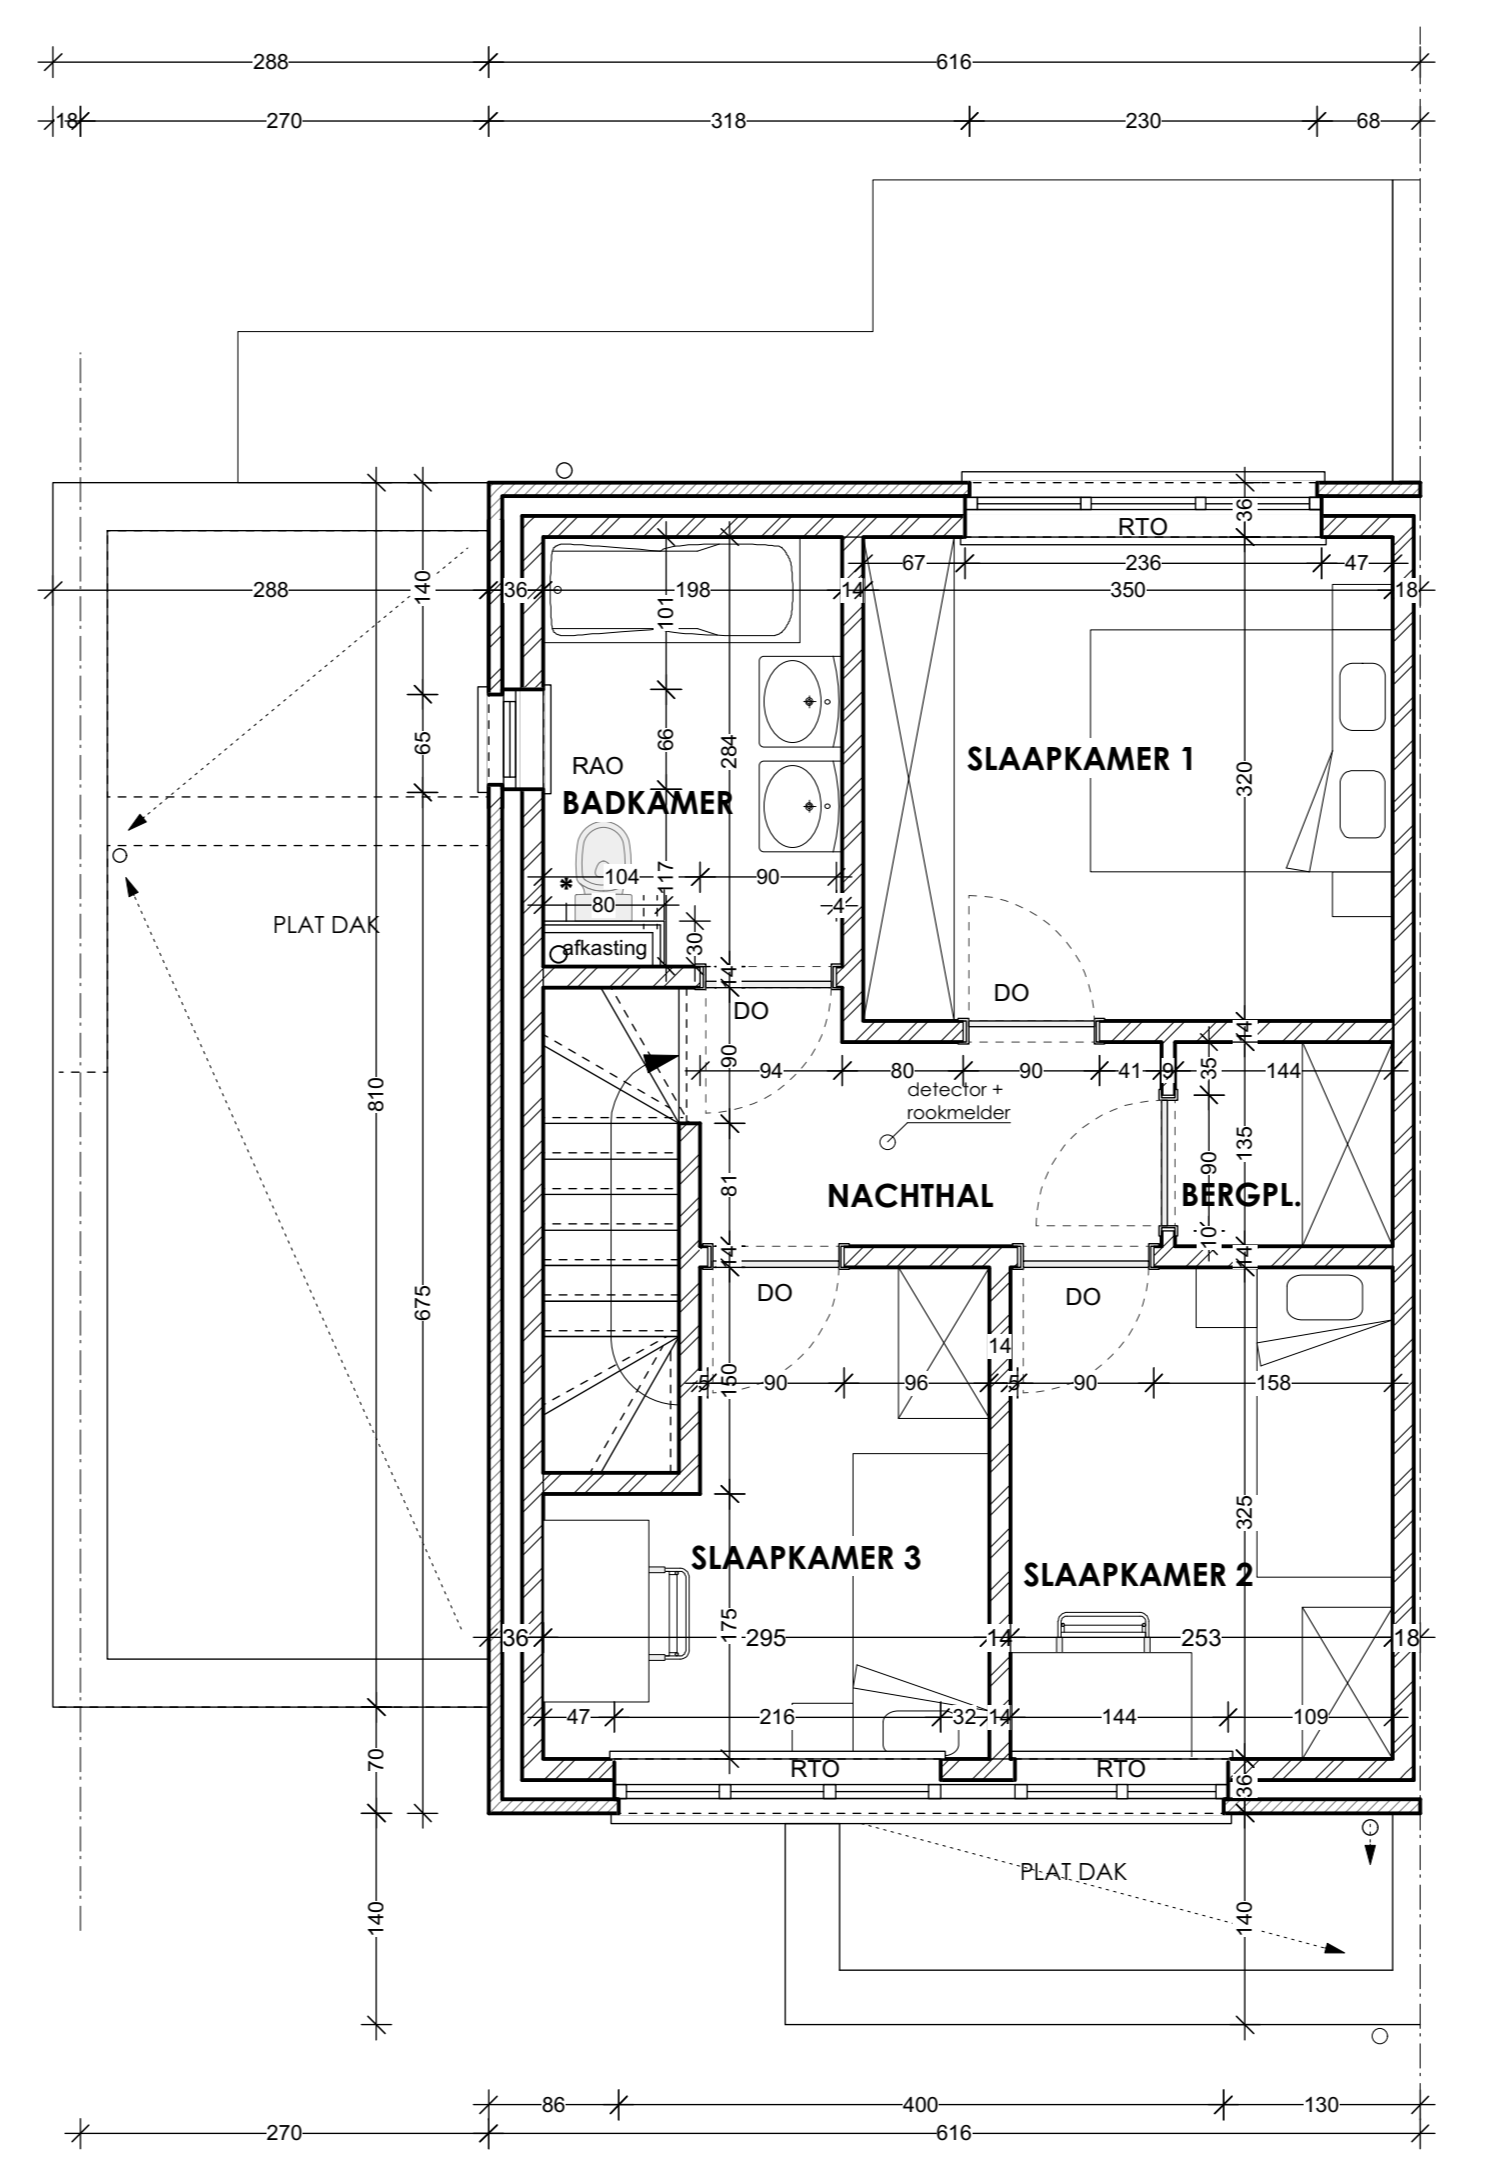

VERDIEPINGSPLAN type 2 woning 1,2,3,6,7,8,9,10,11,12,13 schaal 1/50

MATERIALEN

1. rood-bruin genuanceerde baksteen
2. zinken afvoerbuizen
3. aluminium buitenschrijnwerk
4. arduinen dorpels
5. aluminium dakrand
6. geïsoleerd aluminium paneel
7. afwerking in geverfd, grijs
8. grijs-bruin genuanceerde gevelsteen

LEGENDE

- GEVELMETSSELWERK
- GEWAPEND BETON + KELDERWANDEN
- BINNENMETSSELWERK
- YTONGBLOKKEN
- METSELWERK UIT BETONBLOKKEN
- VOLLE GROND
- HOUTEN GEVELAFWERKING OP GEÏSOLEERD KEPERWERK
- BETONVLOER + DRUKLAAG

RW: REGENWATERAFVOER
 TS: TOEGICHTSTOP
 D: ROOKMELDER + DETECTOR
 +: AFIAPUNT REGENWATER

provincie		Limburg
gemeente		Neerpelt
Bouwen van 28 woningen met carport of garage		
gelegen	Weidenstraat, 3910 Neerpelt	
kadaster	afdeling 2 sectie C nr 421 d	
bouwhoer	CV Kempisch Tehuis Ringlaan 20 3530 Houthalen-Heilichteren	
architect	Architectenbureau ARCHIPAL bvba Palmers Roeland Hoekstraat 19 3910 Neerpelt	
WEIDENSTRAAT		
LOT 1,2,3,6,7,8,9,10,11,12,13		
woning type 2		
funderings- en rioleringsplan		
grondplan en verdieppingsplan		
doorsnede		
gevels		
gevelschakelingen 1/100		
terreindoorsnede geheel		
T1	20/09/14	
T2	04/07/15	
T3	20/10/15	
T4	15/10/15	
T5		
T6		
U.4.1		
1/50	1/100	
		0477/58.33.80
		Hoekstraat 19
		3910 Neerpelt
		11.23

Architectenbureau
 ARCHIPAL bvba
 Palmers Roeland
 architect
 info@archipal.be