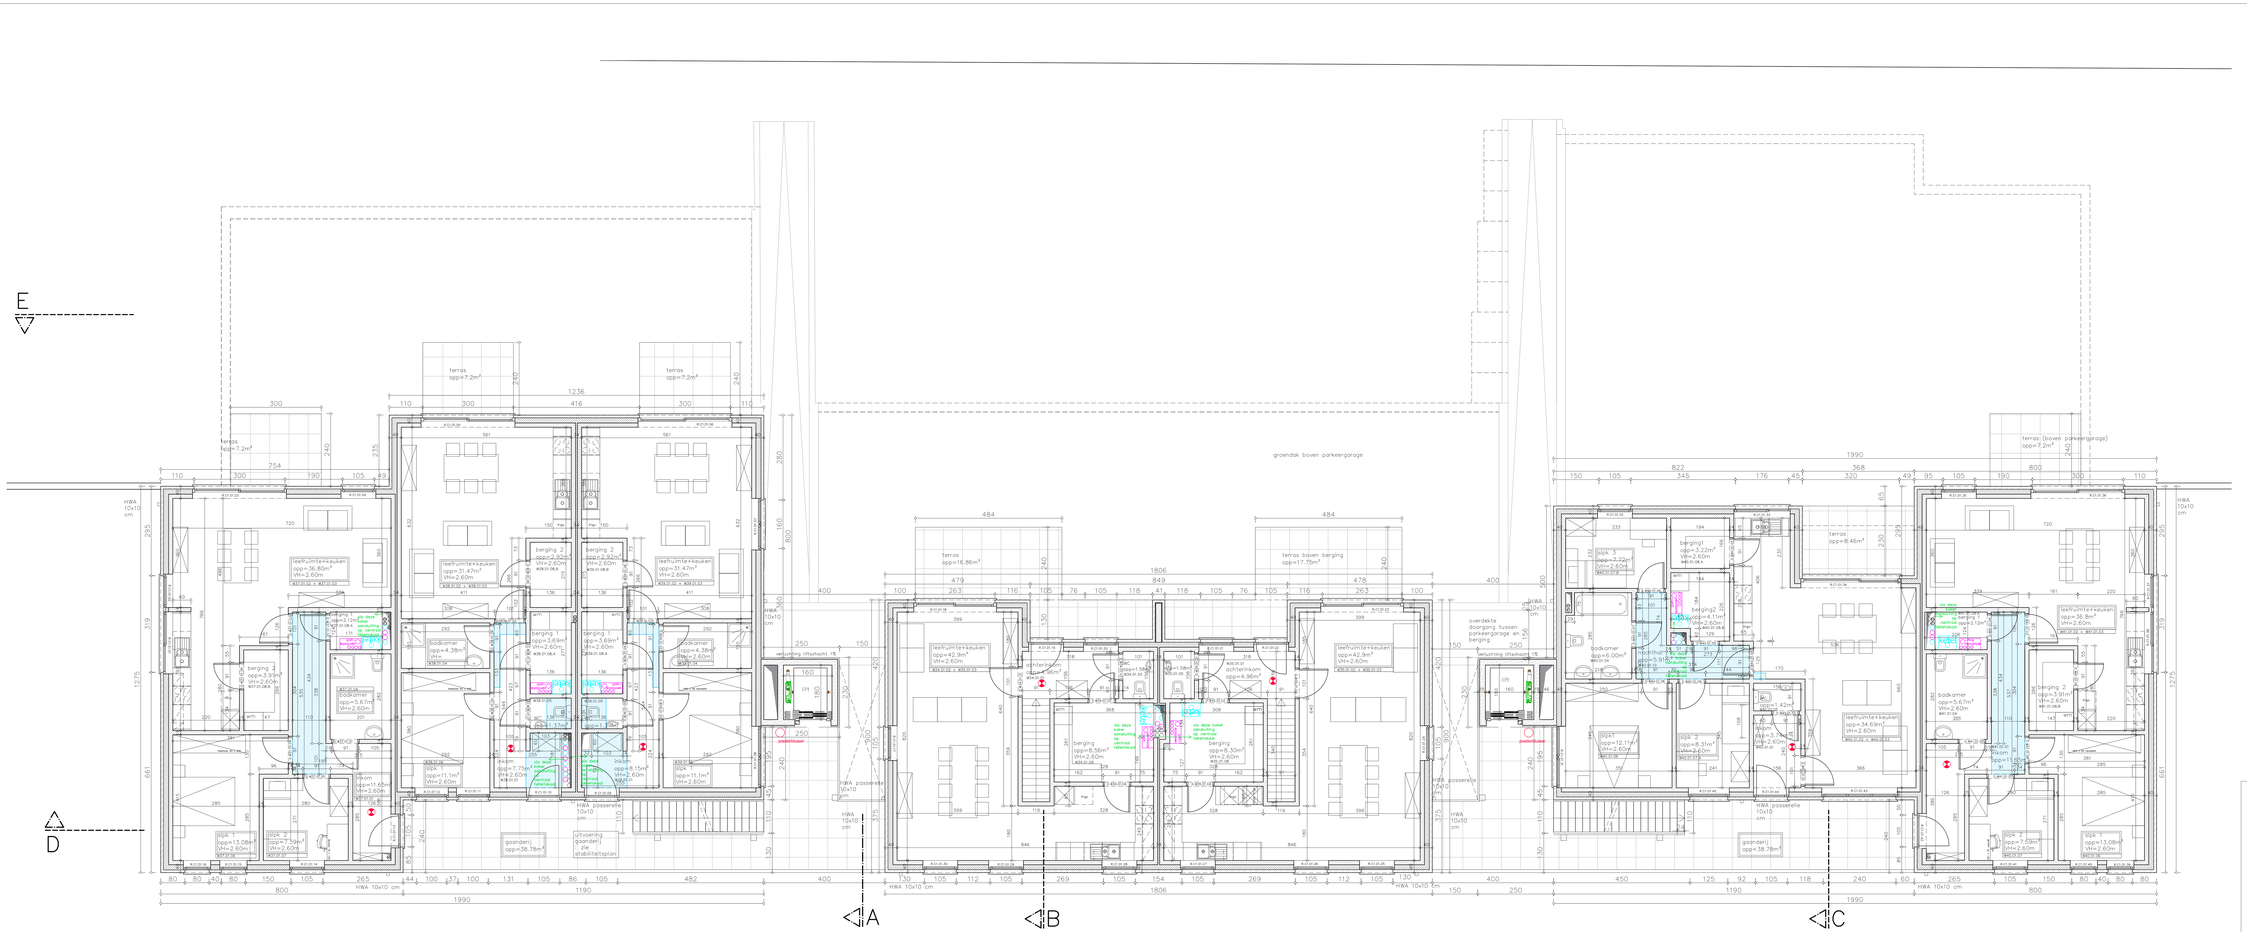

LEGENDE AANZICHTEN:
1. gevelsteen roodbruin genuanceerd
2. gevelsteen lichtgrijs
3. gevelsteen donkergrijs genuanceerd
4. buitenschrijnwerk PVC grijs
5. schrijnwerkpanelen grijs
6. glas transparant
7. glas gezandstraald
8. zichtbeton
9. stapi grijs gelakt
10. dorpel arduin
11. dakpannen donker grijs
12. regenwaterafvoer pvc
13. gevelbepleiting grijs
14. aluminium dakplaat

LEGENDE SNEDES EN PLANNEN:
- snelbouwsteen
- gevelsteen
- betonmetselwerk
- cellenbeton
- isolatie
- hellingschape / chape
- beton
- HWA regenwaterafvoerleiding
- DWA drooggeweerafvoerleiding
- FEC fecaliënafvoerleiding
- AWA afvalwater afvoerleiding

foto x — kijkrichting foto's bestaande toestand

hmt. — hoogtepijl

64.20 terreinniveau

BESTAANDE PLAN OPGEMETEN DOOR:
LHE bvba
Landmeters
Houben & Essers
Gerdingerpoort 6
3960 Bree
Tel. 089/46.42.42
Fax. 089/47.30.30
edmond.essers@lhe.be

PROVINCIE LIMBURG

GEMEENTE HOUTHALEN-HELCHTEREN

SLOOP VAN 42 SOCIALE WONINGEN - BOUWRIJP MAKEN & INFRA - BOUWEN VAN 53 SOCIALE WONINGEN EN BIJGEBOUWEN

voor rekening van

Kempisch Tehuis cv

BOUWPLAATSGEGEVENS

Bremstraat - Hazelenerstraat
3530 Houthalen-Helchteren
Kadastraal: Bremstr. 59 = 72452E0966/00B017

HISTORIEK

2020-06-29: aanbestedingsdossier

PLANINHOUD

C1 Verdieping +1 — 1:50

AANBESTEDING FASE 2

NIEUWE TOESTAND

ARCHITECT
AVENIR architecten BV

Diestersteenweg 358
3510 Hasselt (Spalbeek)
Tel.0(1)355.11.44
info@avenirarchitecten.be

Gezien en goedgekeurd

BOUWHEER
Kempisch Tehuis cv

Ringlaan 20
3530 Houthalen-Helchteren
011 81 07 00
stefanie.gielen@cvkt.be

Gezien en goedgekeurd

PLAN N°

14/A

ARCHITECTUUR