
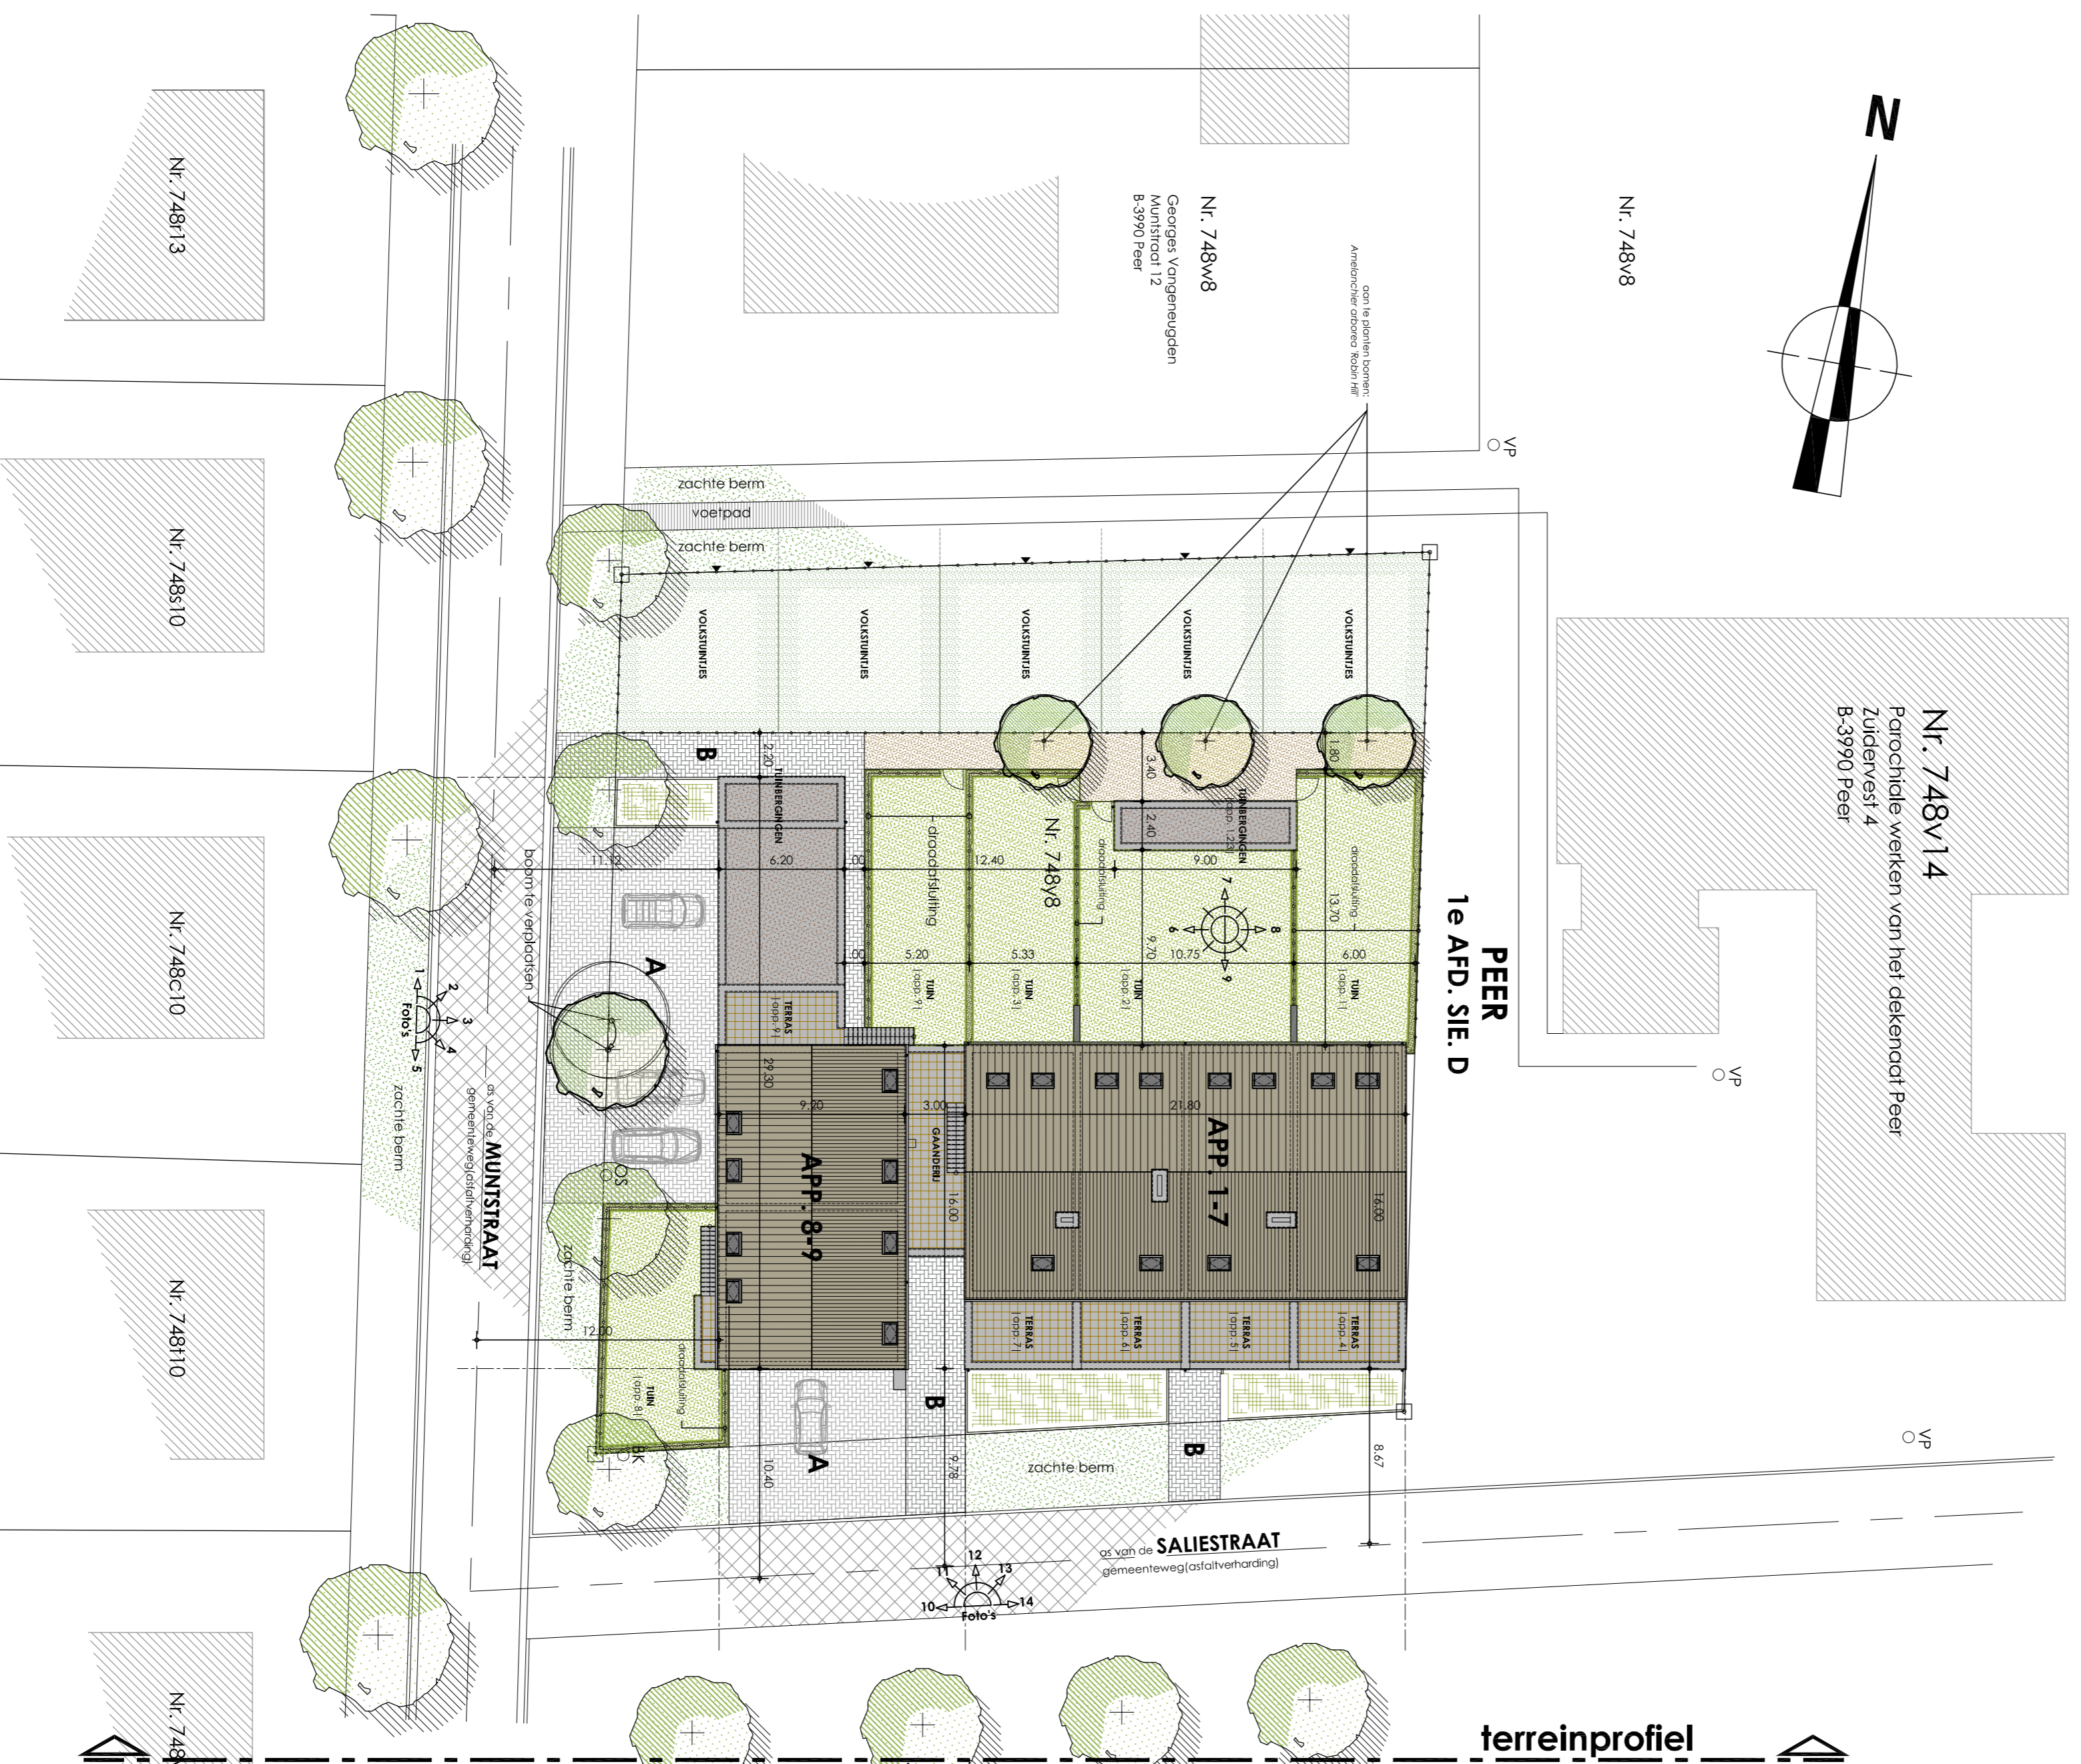


TERRAINPROFIEL\_1/250

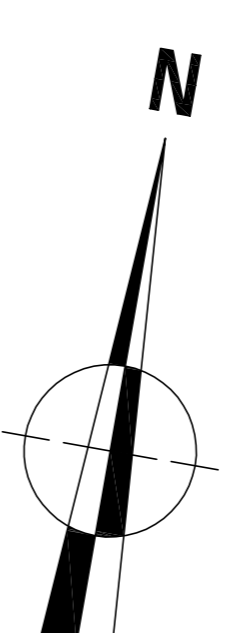


PLAN AANLEG\_1/250

LEGENDE - AANLEG



- A** infrastructuur in bestaande werken — lichtgrijs
- B** verharding in bestaande werken — donkergrijs
- gras
- grondbedekking
- vegetatie
- bestaande bebouwing
- hoog — max. hoogte 1,80m
- bestaande bomen
- replanting of te verwijderen bomen
- perceelgrens + paddeken (bestand of te plaatsen)
- omdoordeling

LEGENDE - AANDUIDINGEN


- VERODERING INDE WAAIER**
- ontspanningslaag
  - afvoersysteem: 6.14.0m³
  - TOTAAL: 13.24.0m³
  - ASBEST
  - invalbeveiliging
  - max. g. h. 8000 liter = voldoende voor 250m² autoopruiming
  - max. g. h. 15000 liter = voldoende voor 500m² autoopruiming
  - TOTAAL: 15000 liter = voldoende voor 500m² autoopruiming
- NOTES**
- consulting grass projectie 80m

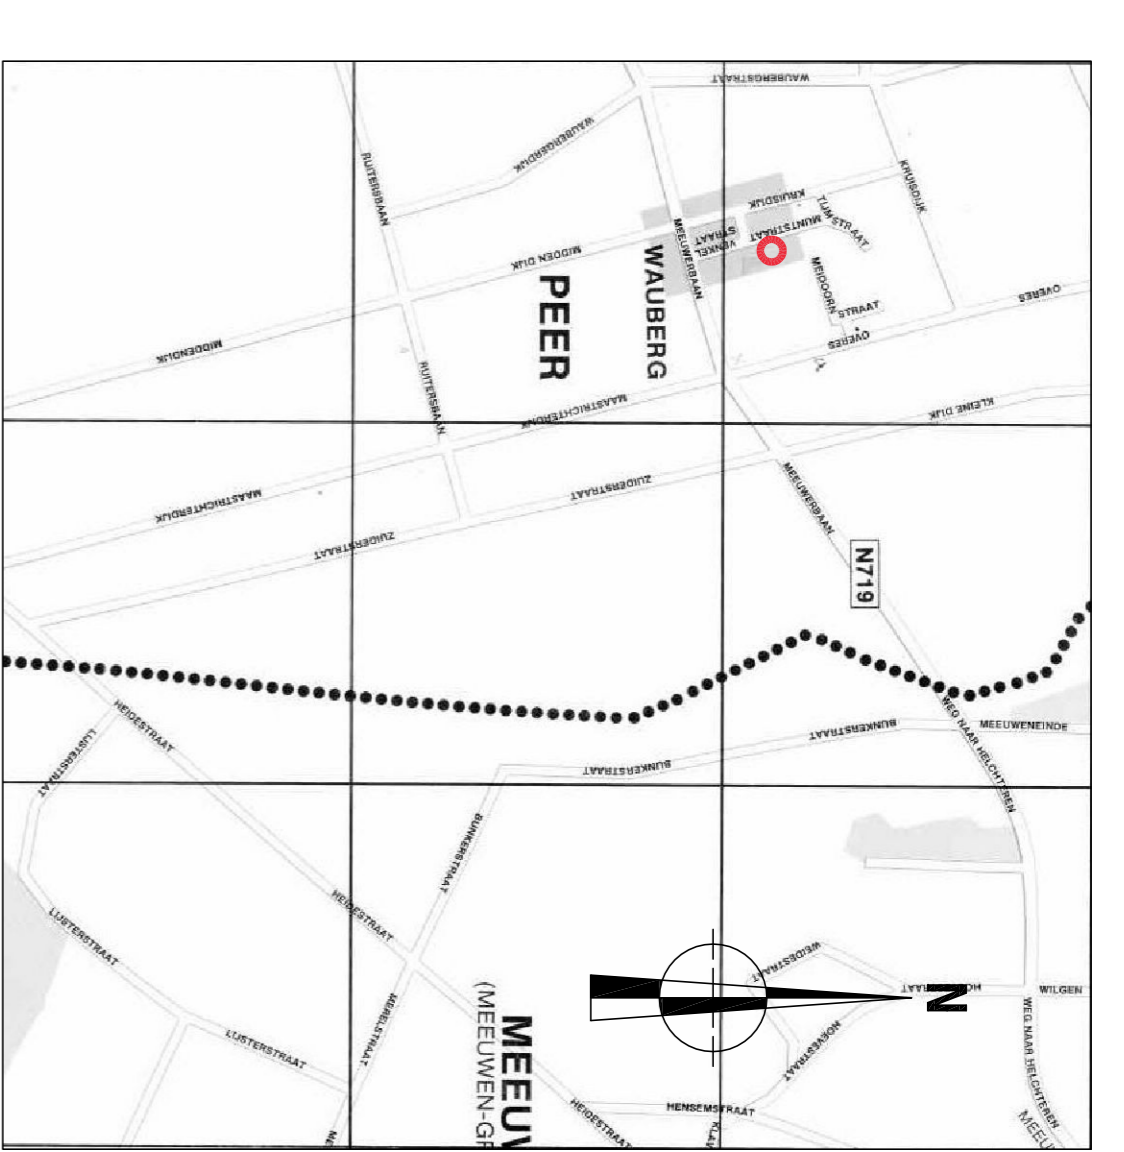

LIGGING\_1/20.000

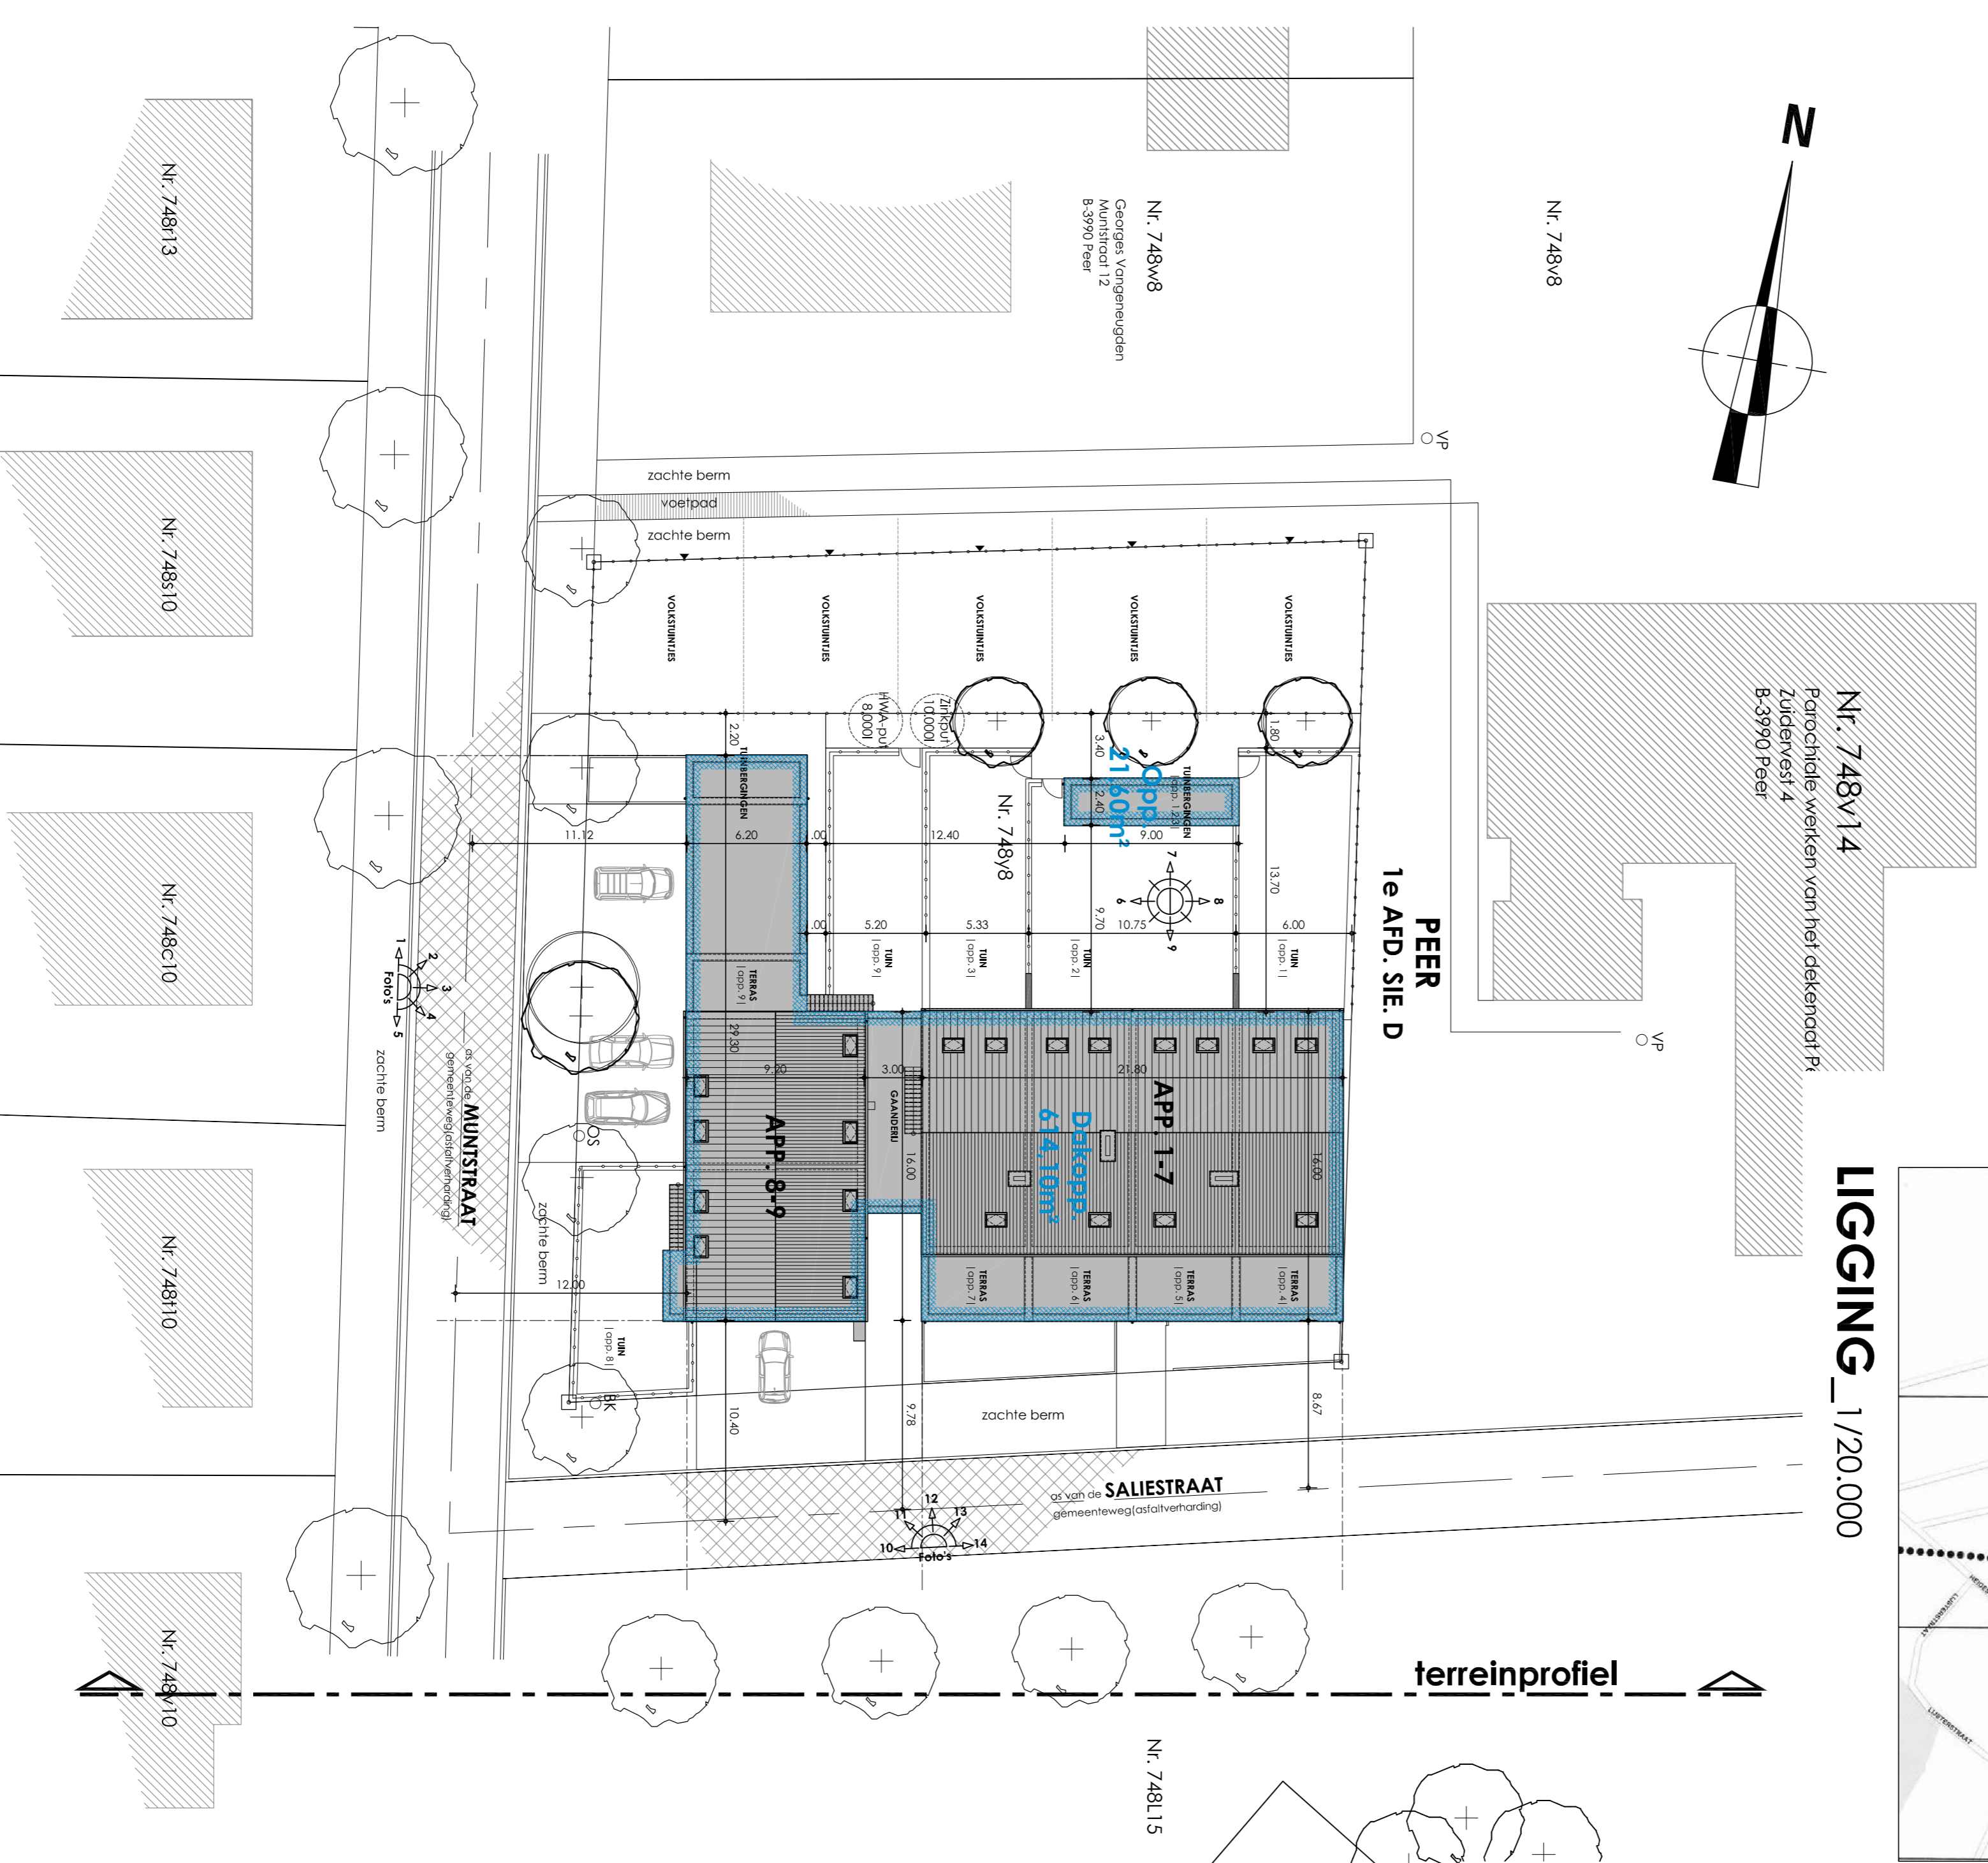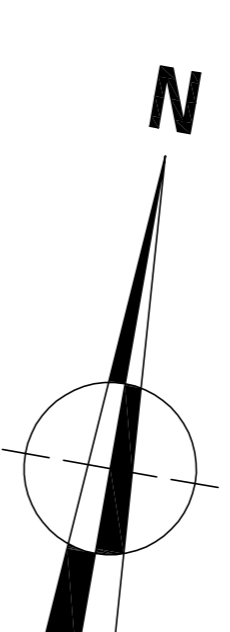

INPLANTING\_1/250

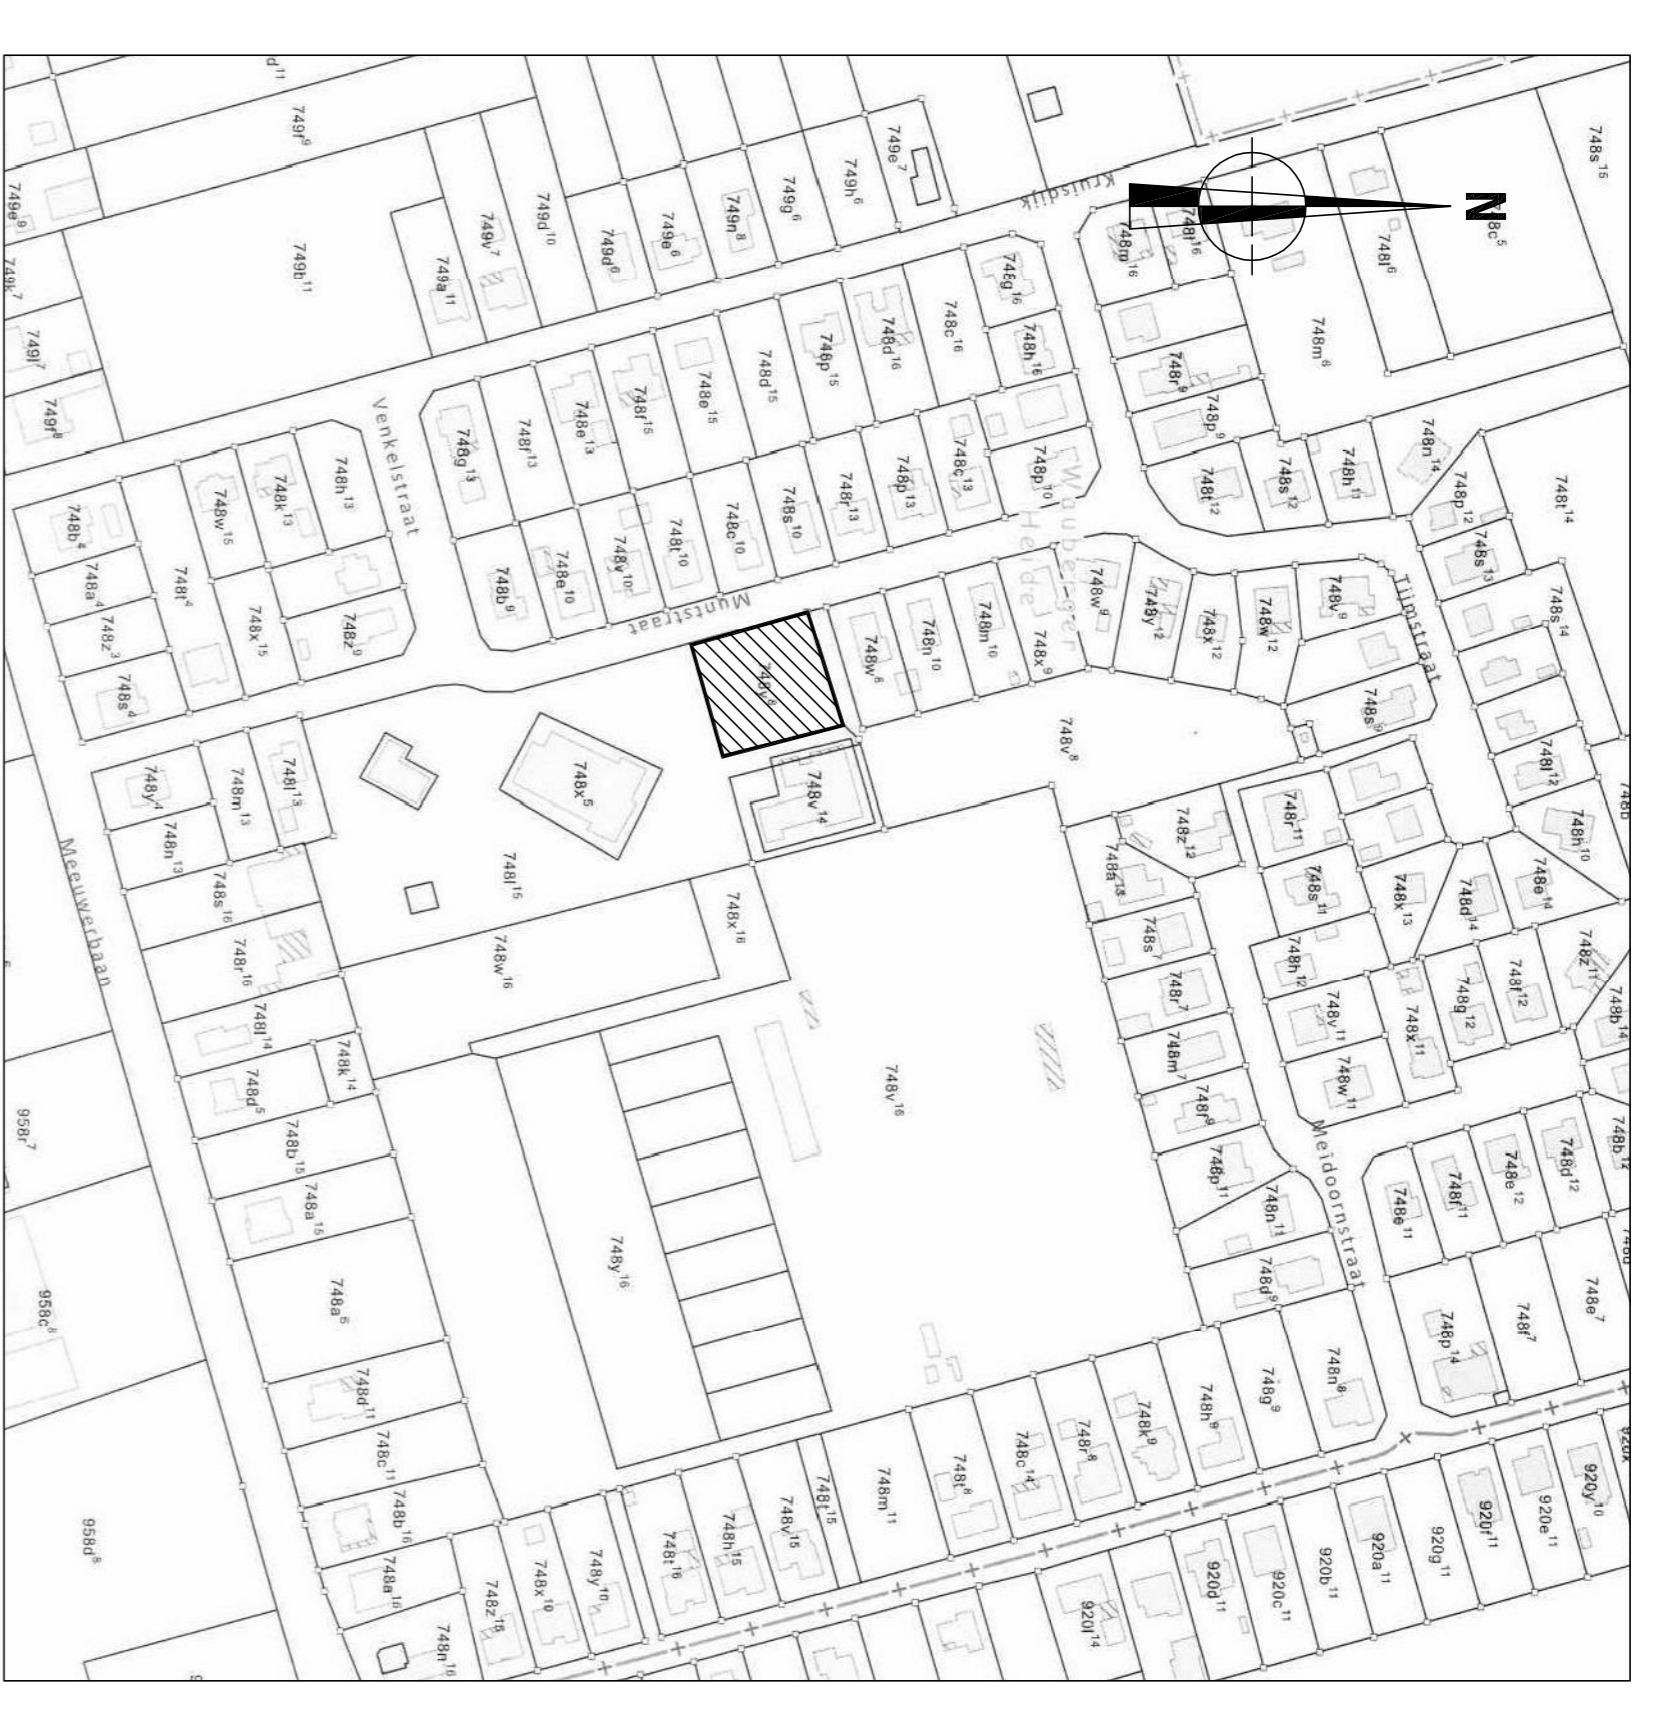

OMGEVING\_1/2500

plan nr **1** / 17

**BOUWANVRAAG**

Bouwen van 9 appartementen + 9 carports en bergplaats

<b>ontwerp</b>	LIMBURG B-3970 Wauberg (Peer) Munstroac afdeling 1 - sectie D nr. 748/8	<b>ligging</b>	KEMPISCH TEHUIS cvba Ringlaan 20 B-3530 Houhuden-Helchteren tel +32(0)11 810 700	<b>architect</b>	Atrium Architectenbureau bvba Burkeel 3b bus 1 tel +32(0)11 791 160 fax +32(0)11 225 924 info@atriumarchitecten.be
<b>plannen</b>	<b>school</b>		<b>handtekening goedkeurd en voor akkoord ondertekend</b>		

**847**

INPLANTING  
PLAN AANLEG  
TERRAINPROFIEL  
OMGEVING  
LIGGING

1/250  
1/250  
1/250  
1/2500  
1/20.000

**11/04/2013**