



Gelijkvloers- schaal 1/50

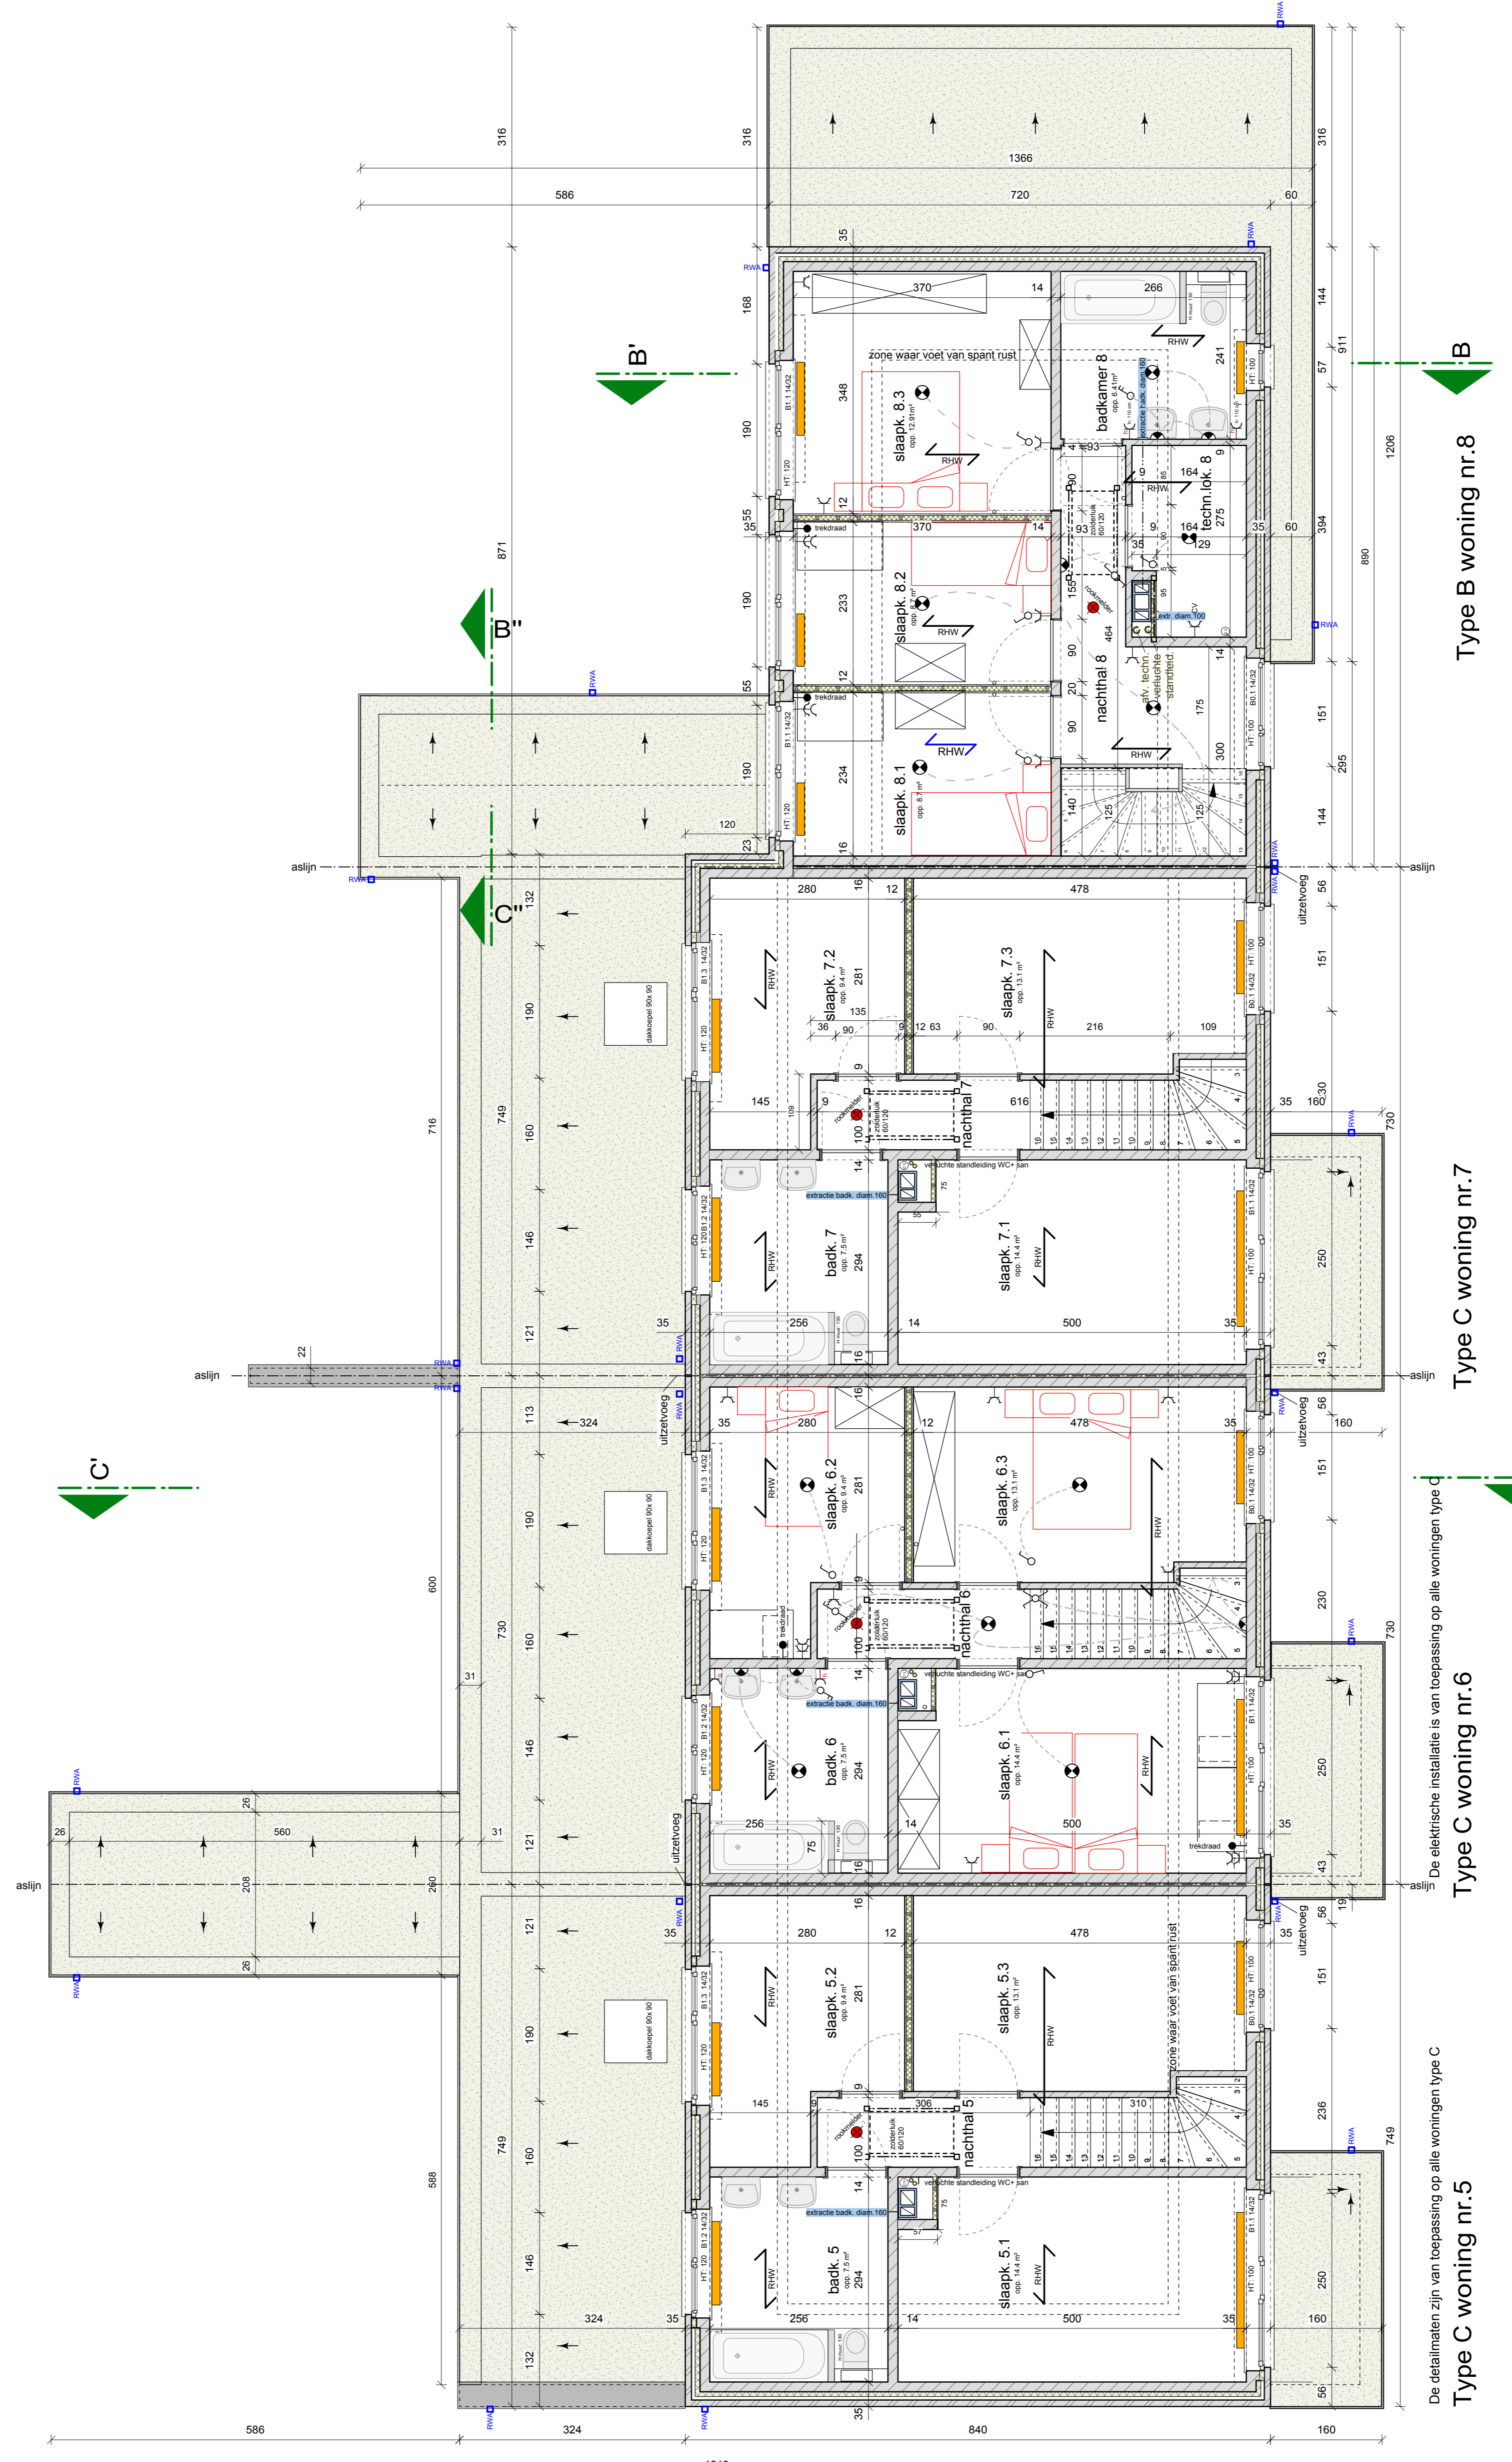

Eerste verdiep- schaal 1/50

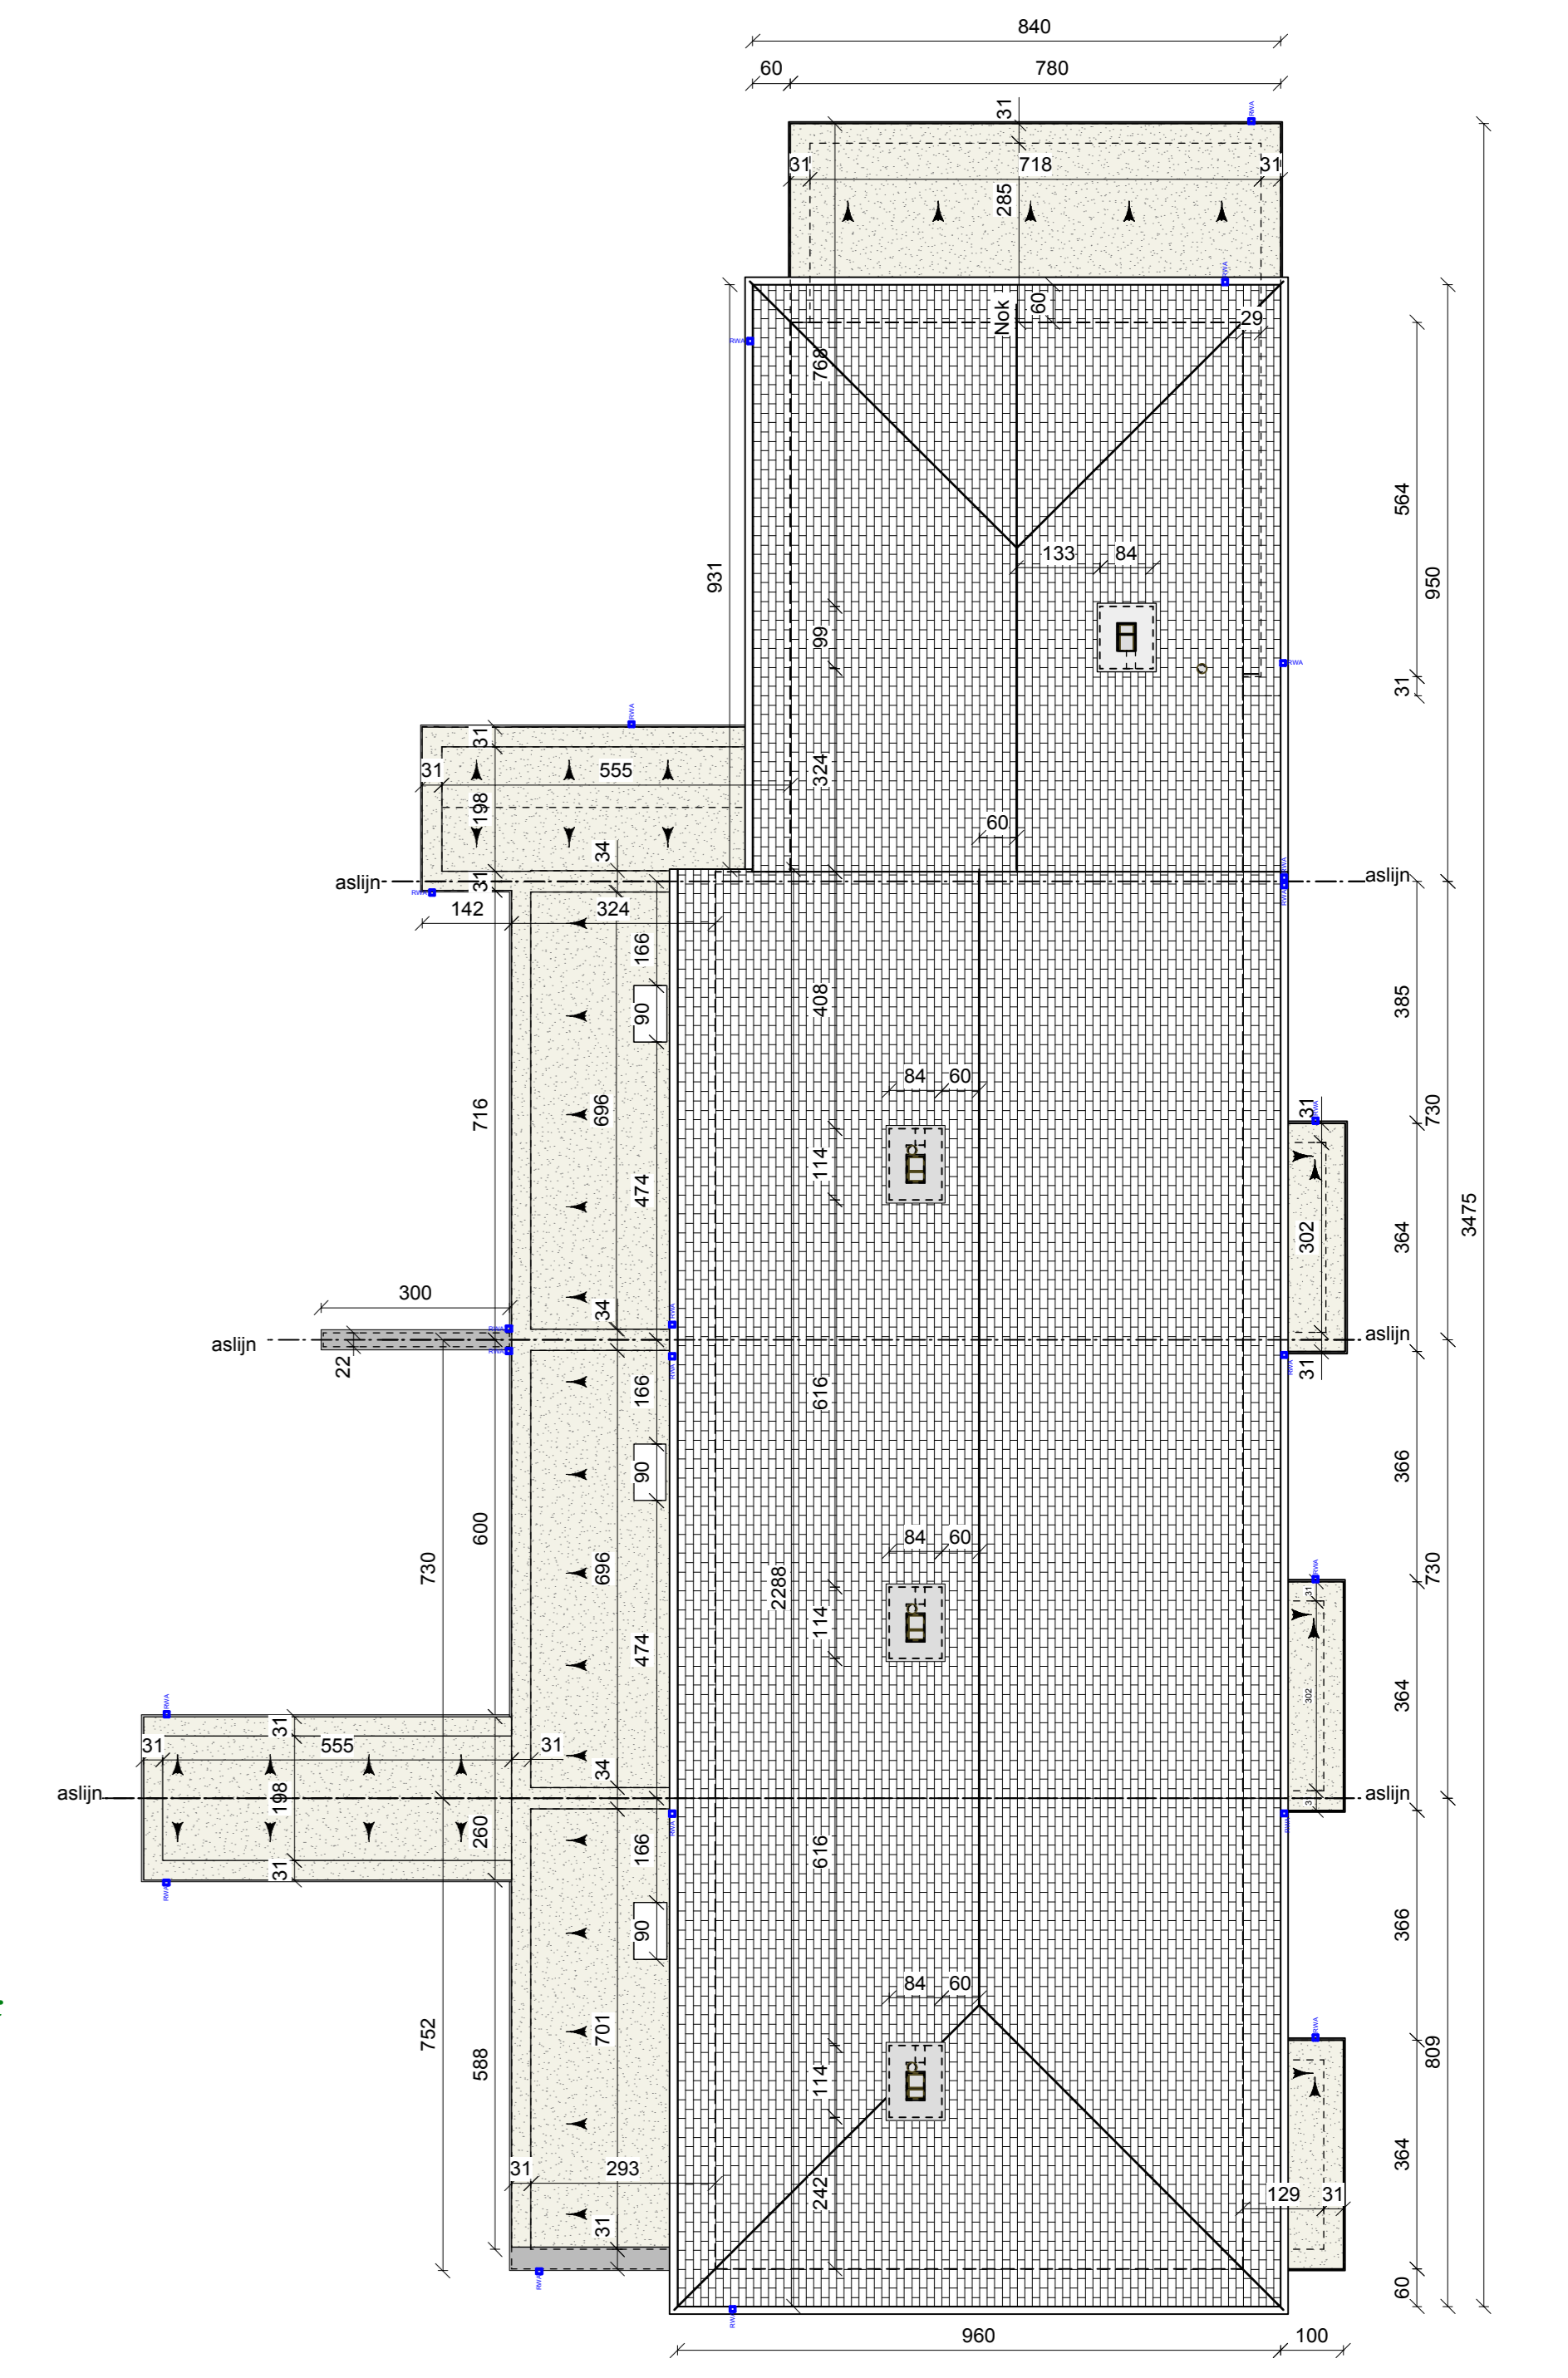

uitvoeringsdossier <b>BOUWEN VAN 12 GEZINSWONINGEN</b>			
ARCHITECT ARCHITECTENBUREAU DO DOUBS bvba NICKIE OUBRIEN HELOTTE BOKRUKSEWEG 3 3520 ZONHOVEN TEL 01181 88 61 - GSM 049696 46 23		handtekening	
BOUWHEER cv KEMPSCH TEHUIS JO BOLLEN, directeur RINGLAAN 20 3530 HOUTHALEN - HELCHTEREN TEL 01181 81 07 00		voor akkoord	
BOUWTERREIN PROVINCIE LIMBURG - GEMEENTE HOUTHALEN - HELCHTEREN ADRES: BERGSTRAAET AN AHOORNSTRAAET bestemming volgens gemeentelijk woonwet kad. gegevens: Afdeling 2 Sectie 7 ex nr. 609 n4, 609 y6, 609 p4, 728 x5		INHOUD getekend: 1e verdiep B/C 1/50 dak B/C 1/100	
uitvoeringsdossier BOUWEN VAN 12 GEZINSWONINGEN		WIJZIGINGEN uitvoeringsdossier 27/05/2011	
AANNEMERS voor ontvangst		DOSSIERGEVEENS DATUM 20/12/2010 DOSSIERNR. NBW.08091 VEL 3/7 BLAD	