




funderings- en rioleringsplan
schaal 1/50

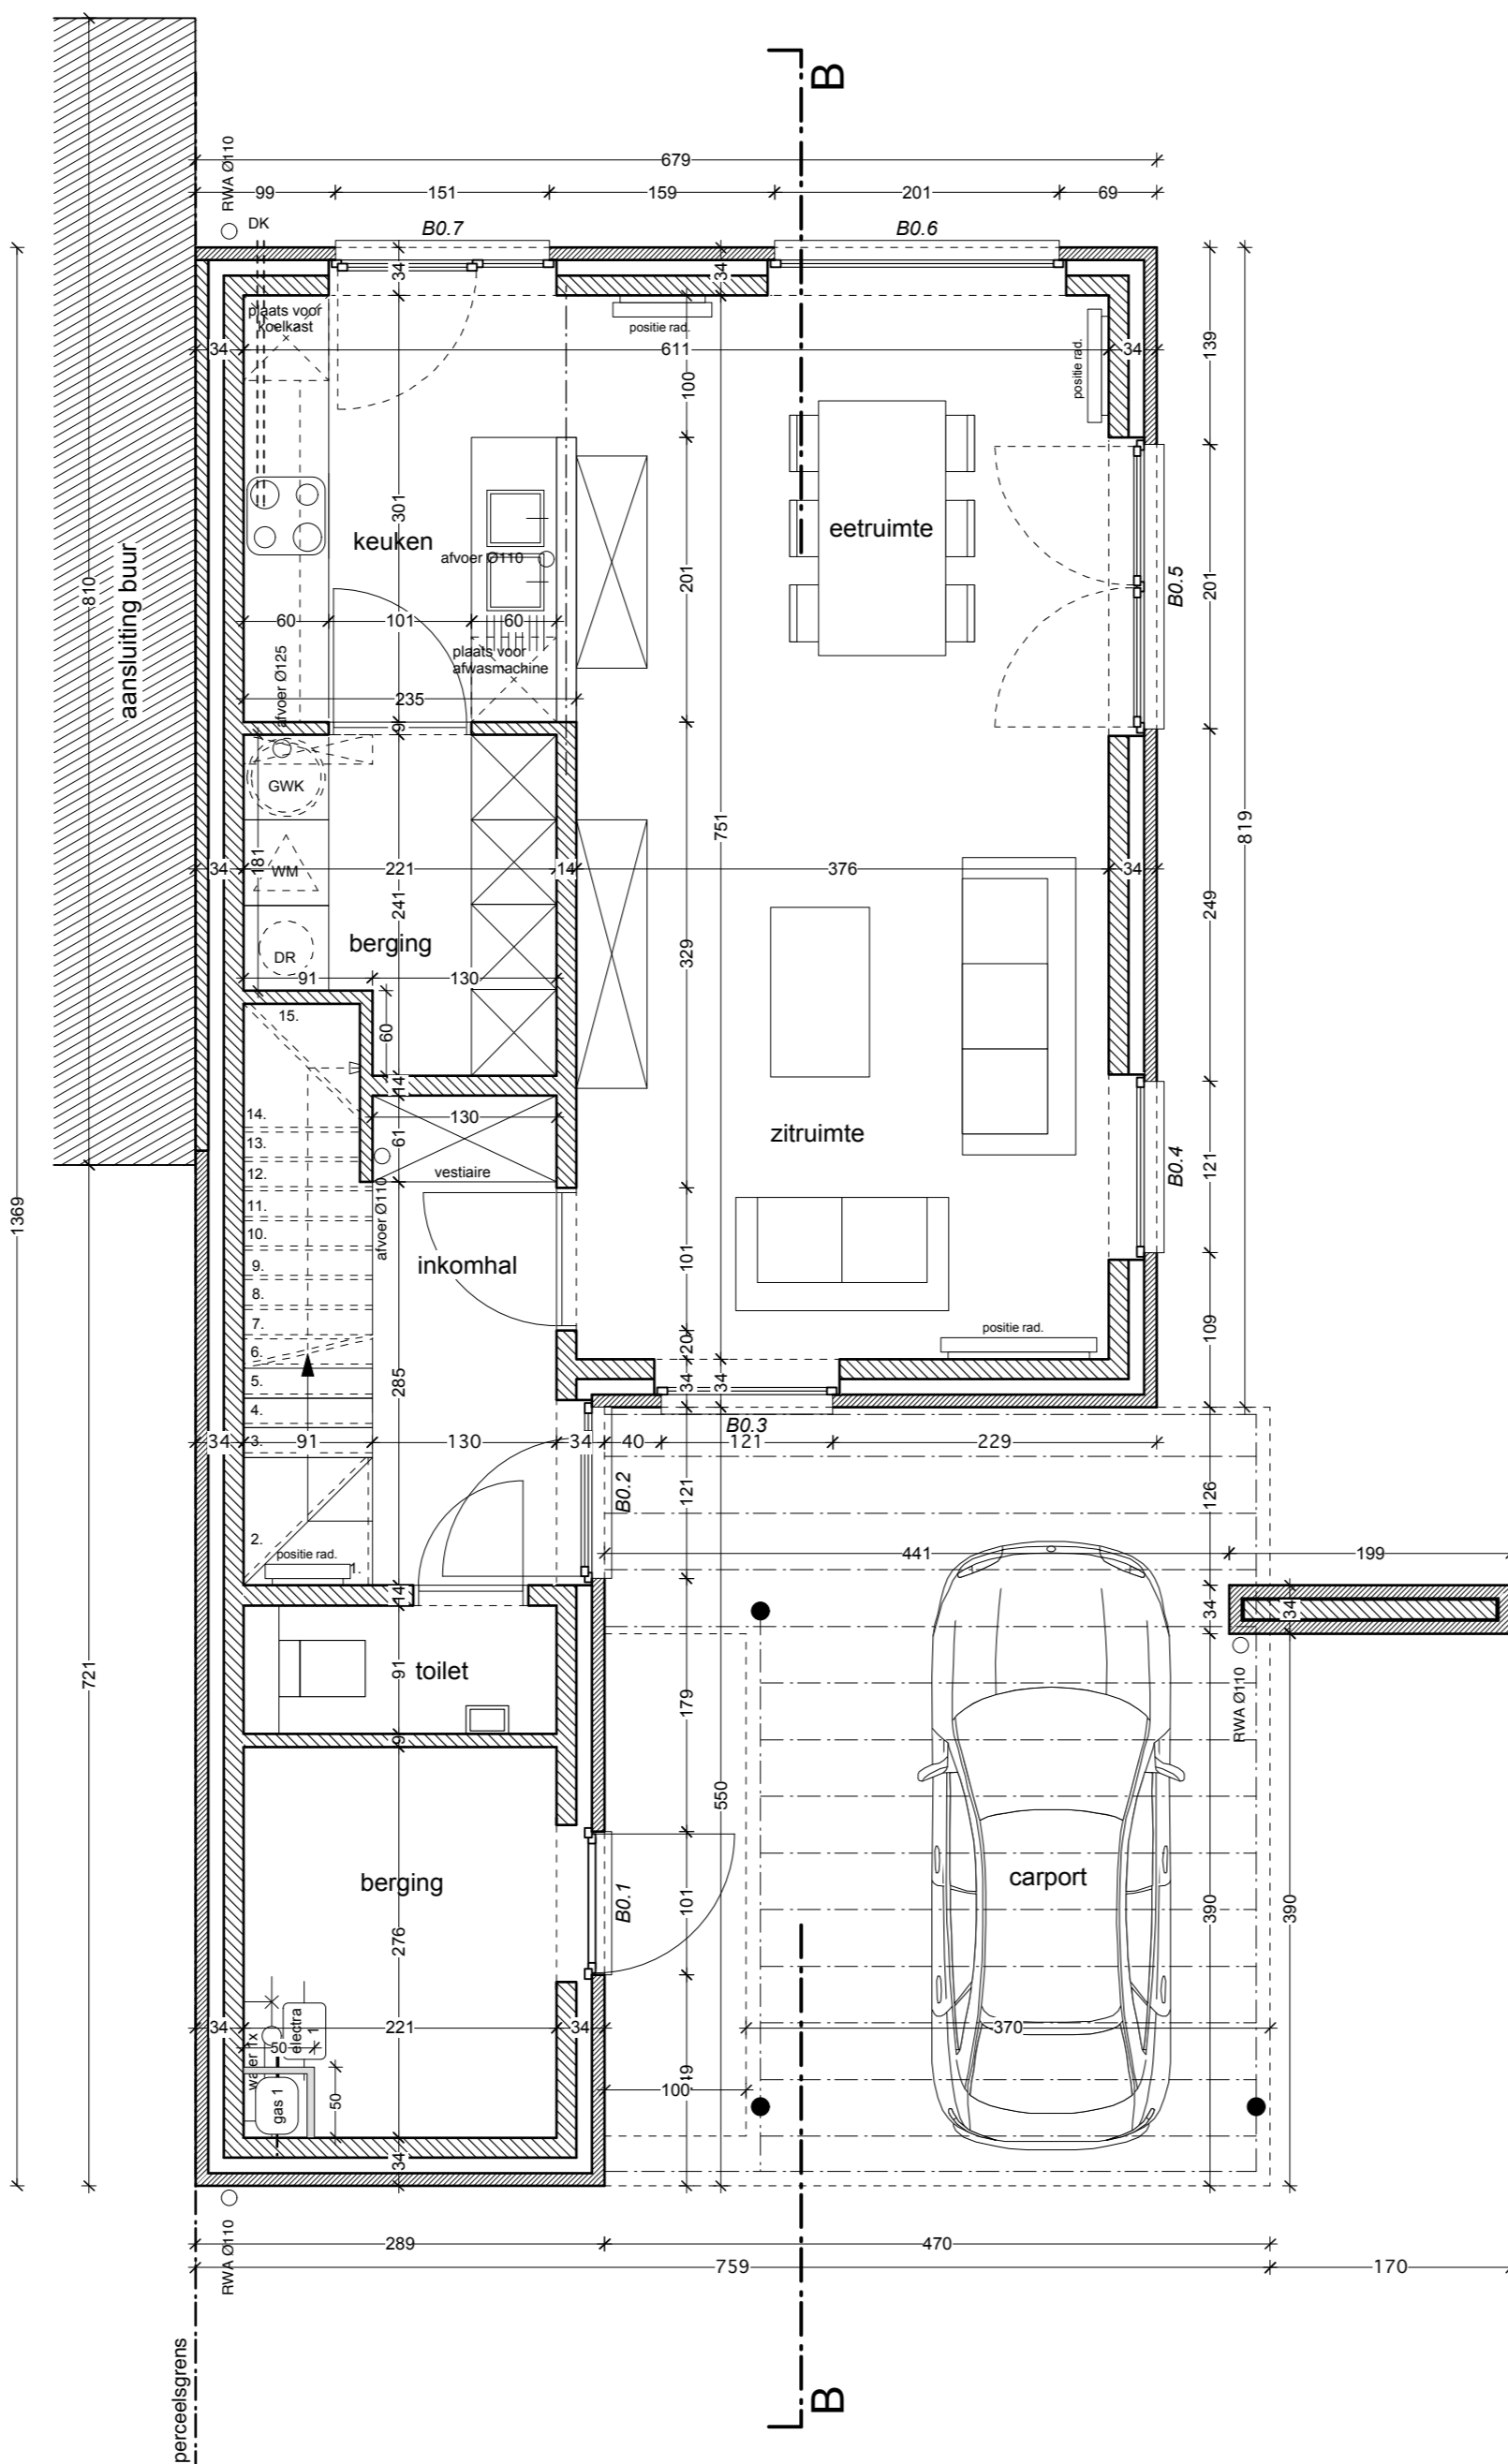


grondplan
schaal 1/50

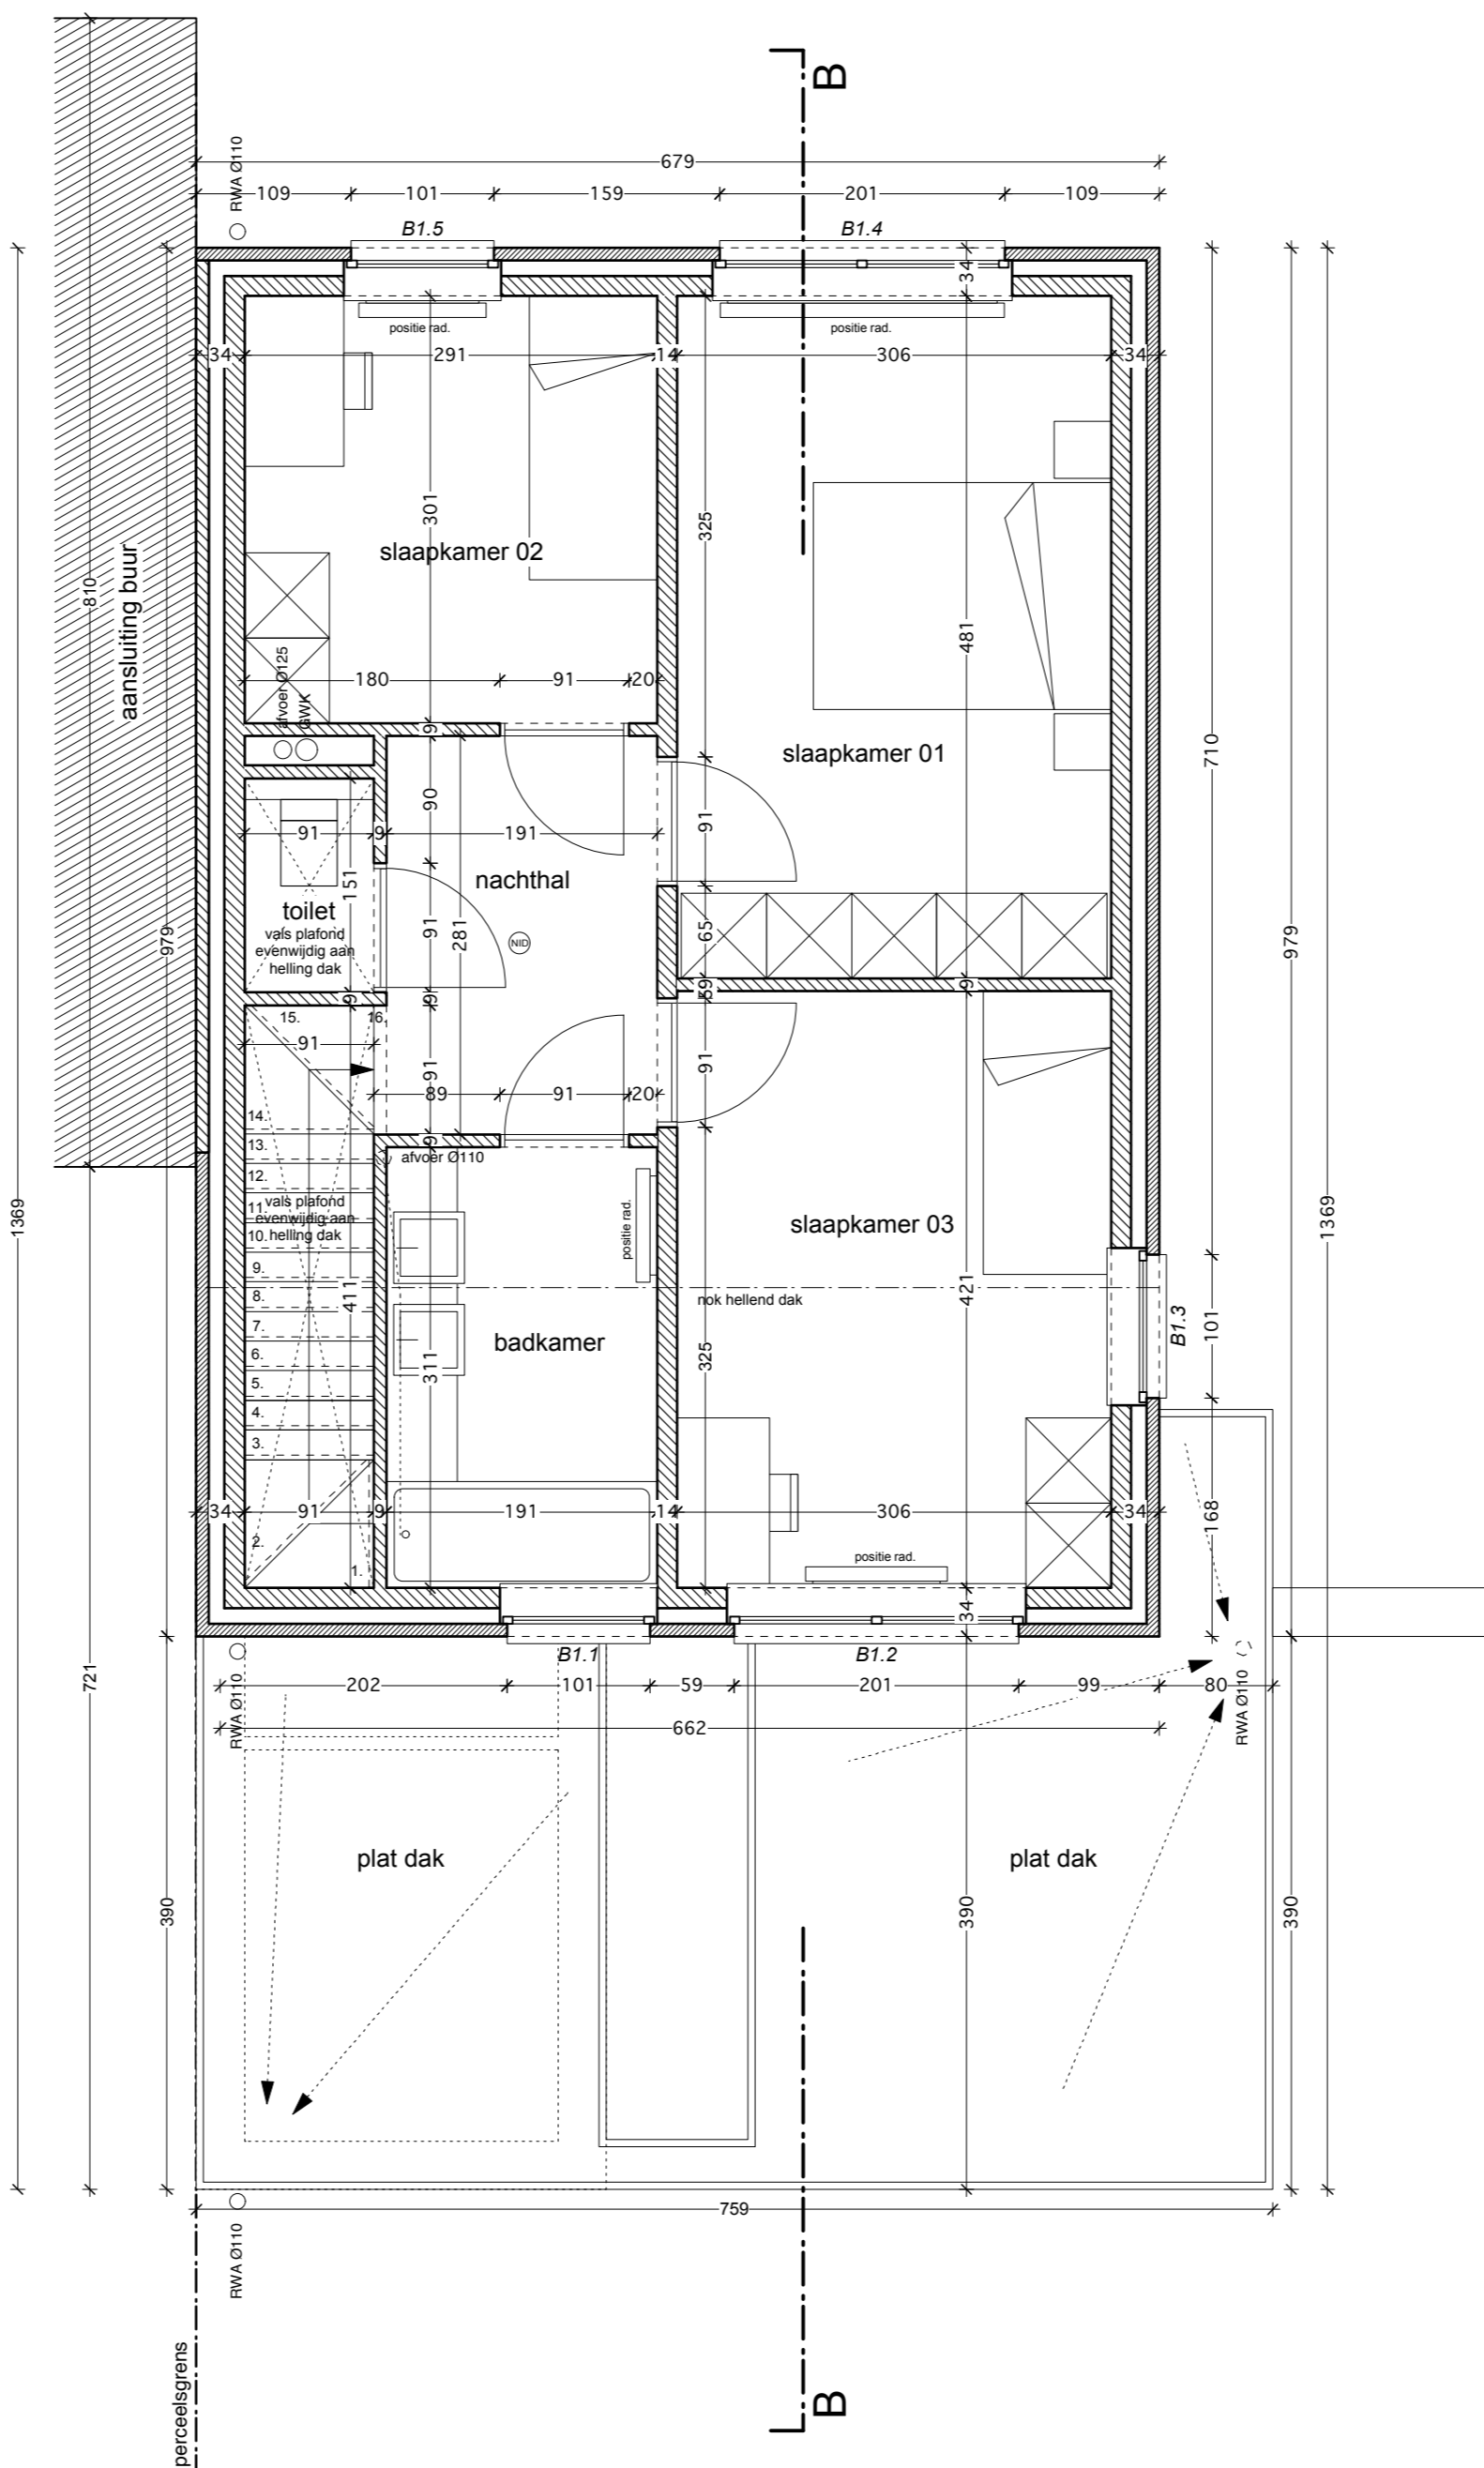


verdiepingsplan +1
schaal 1/50

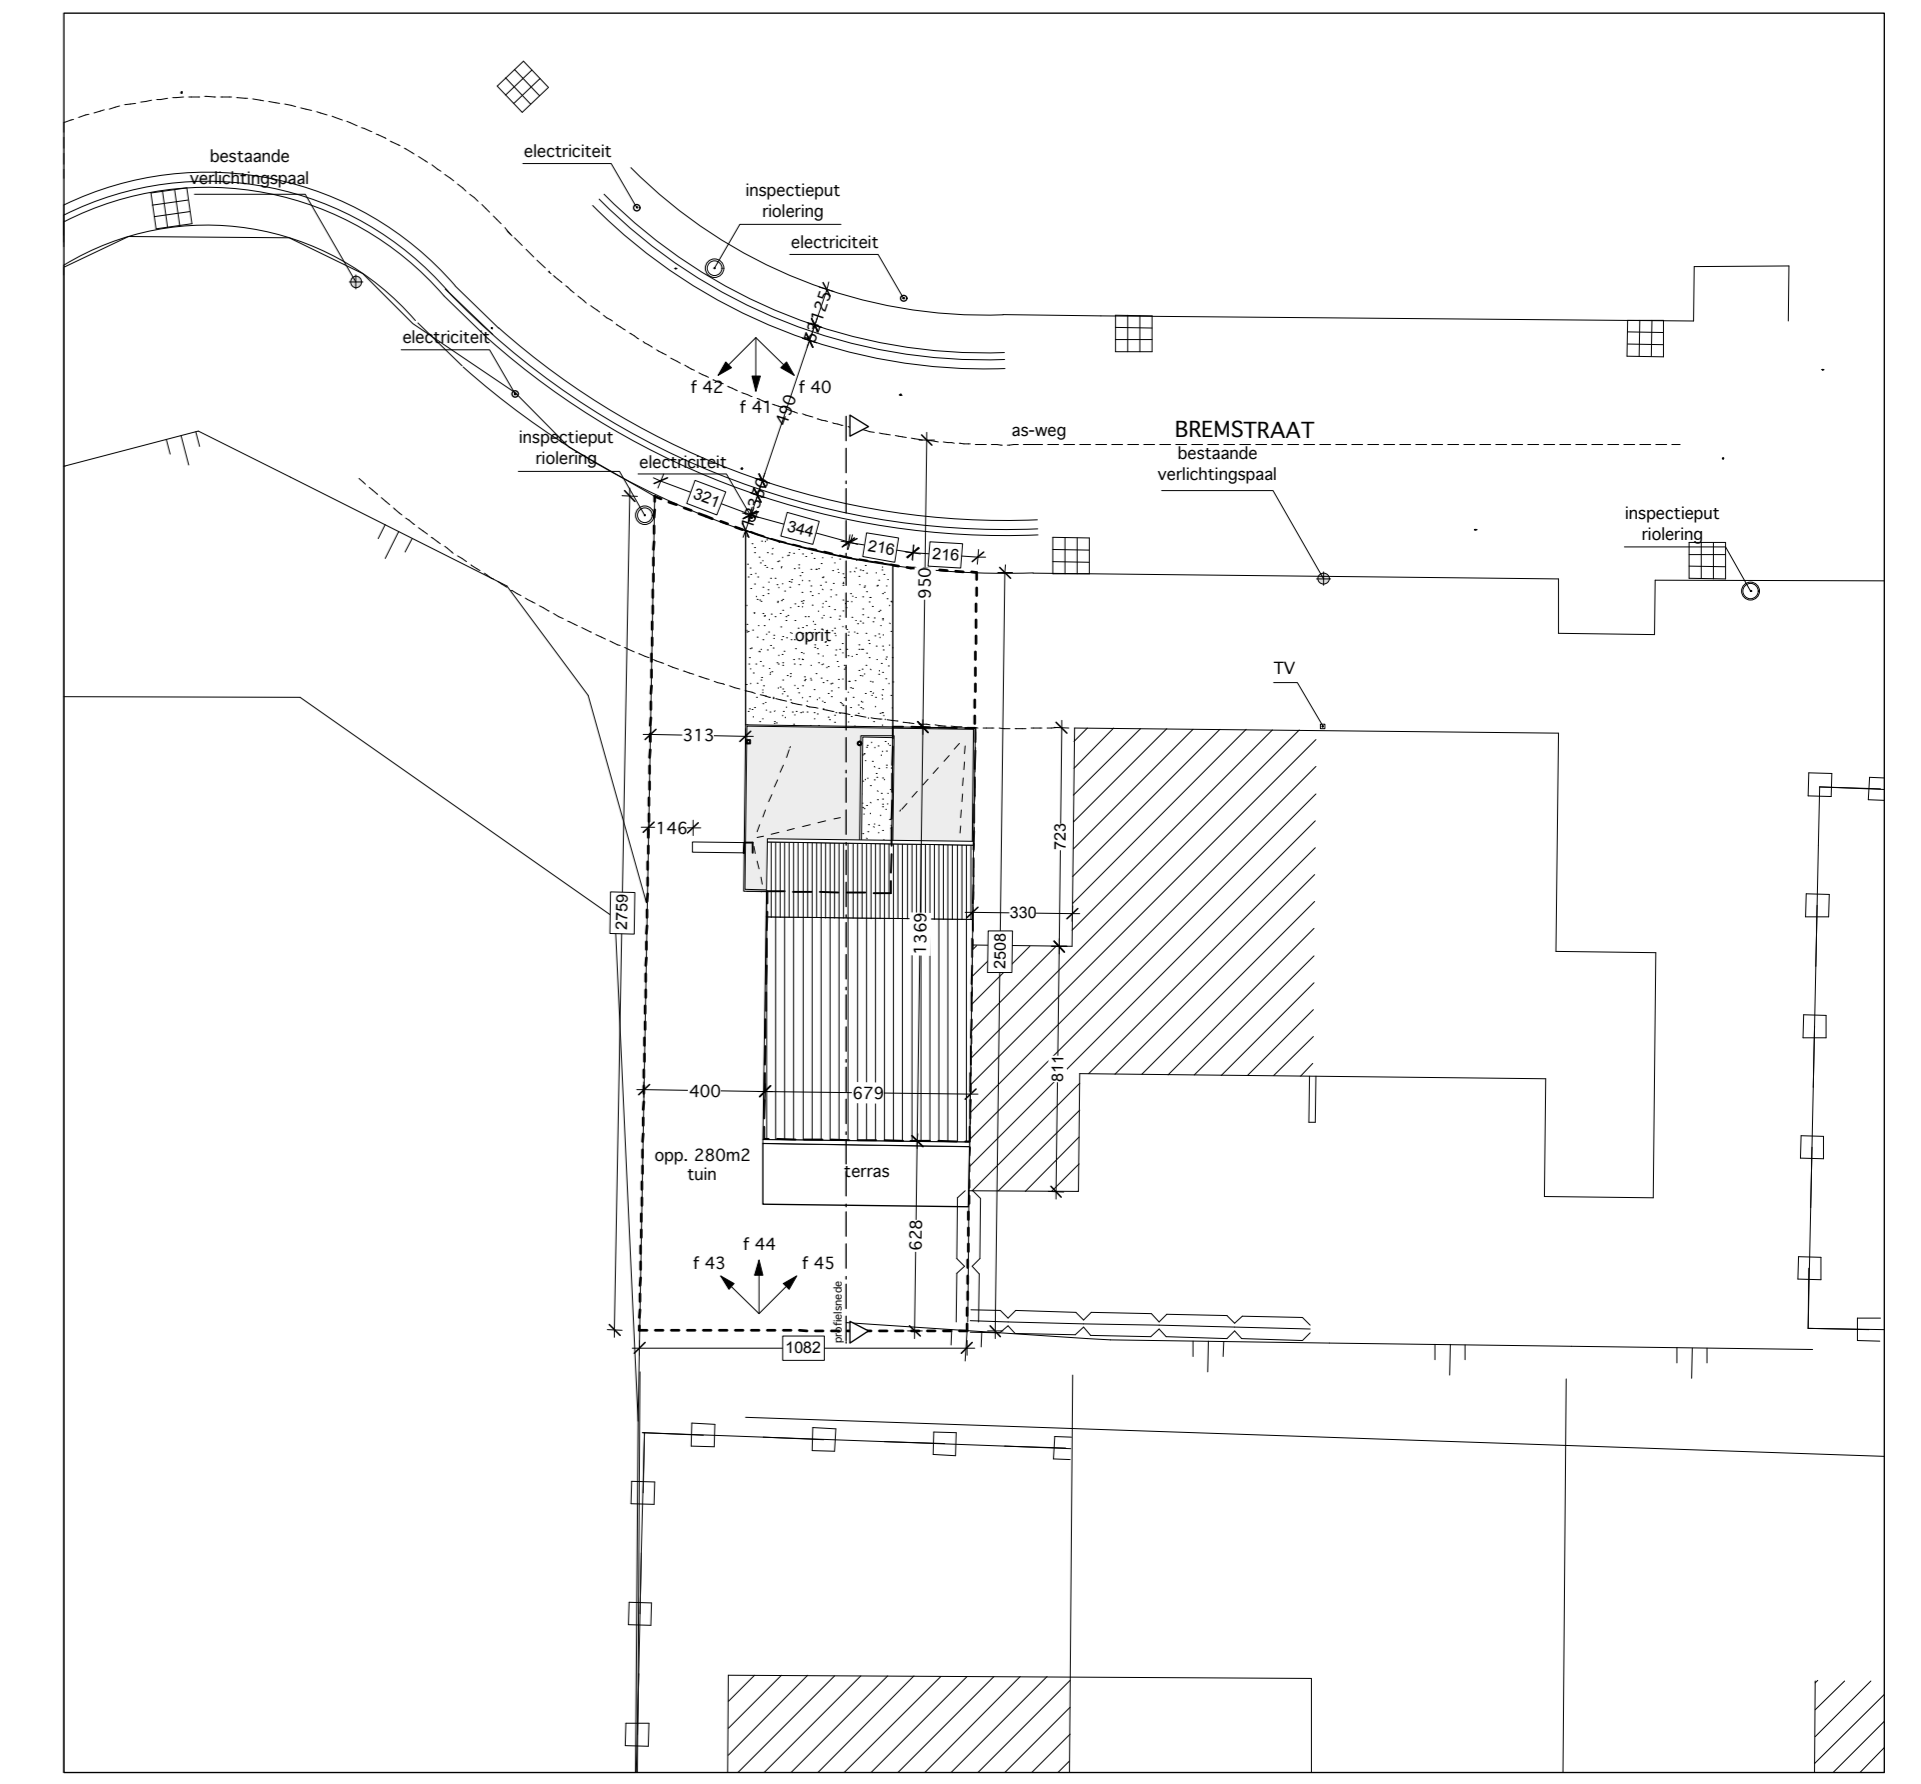


inplantingsplan
schaal 1/250

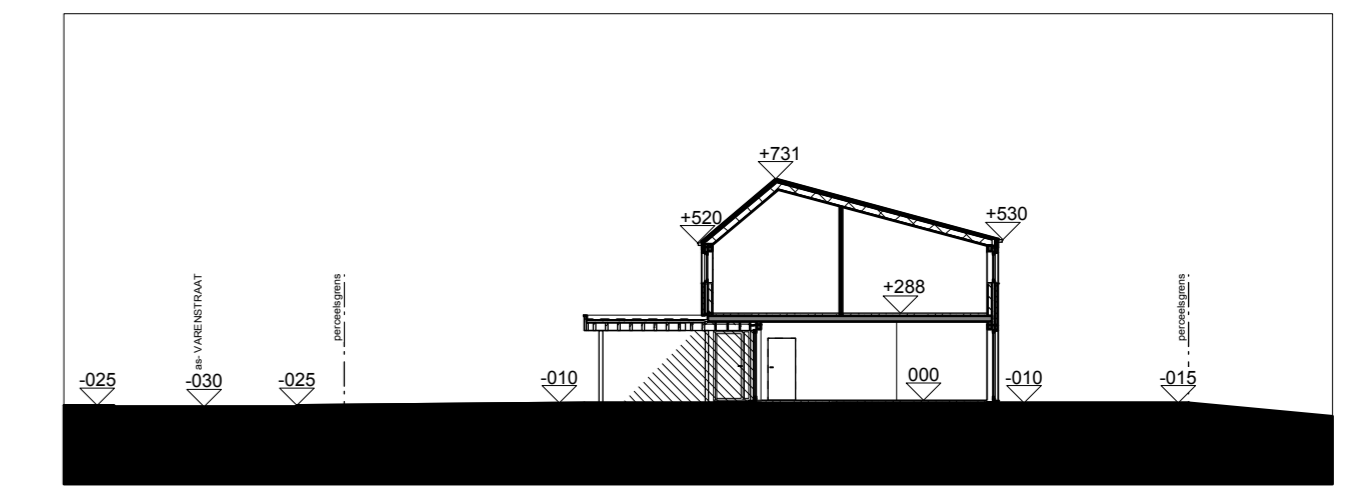


profielnsede
schaal 1/250

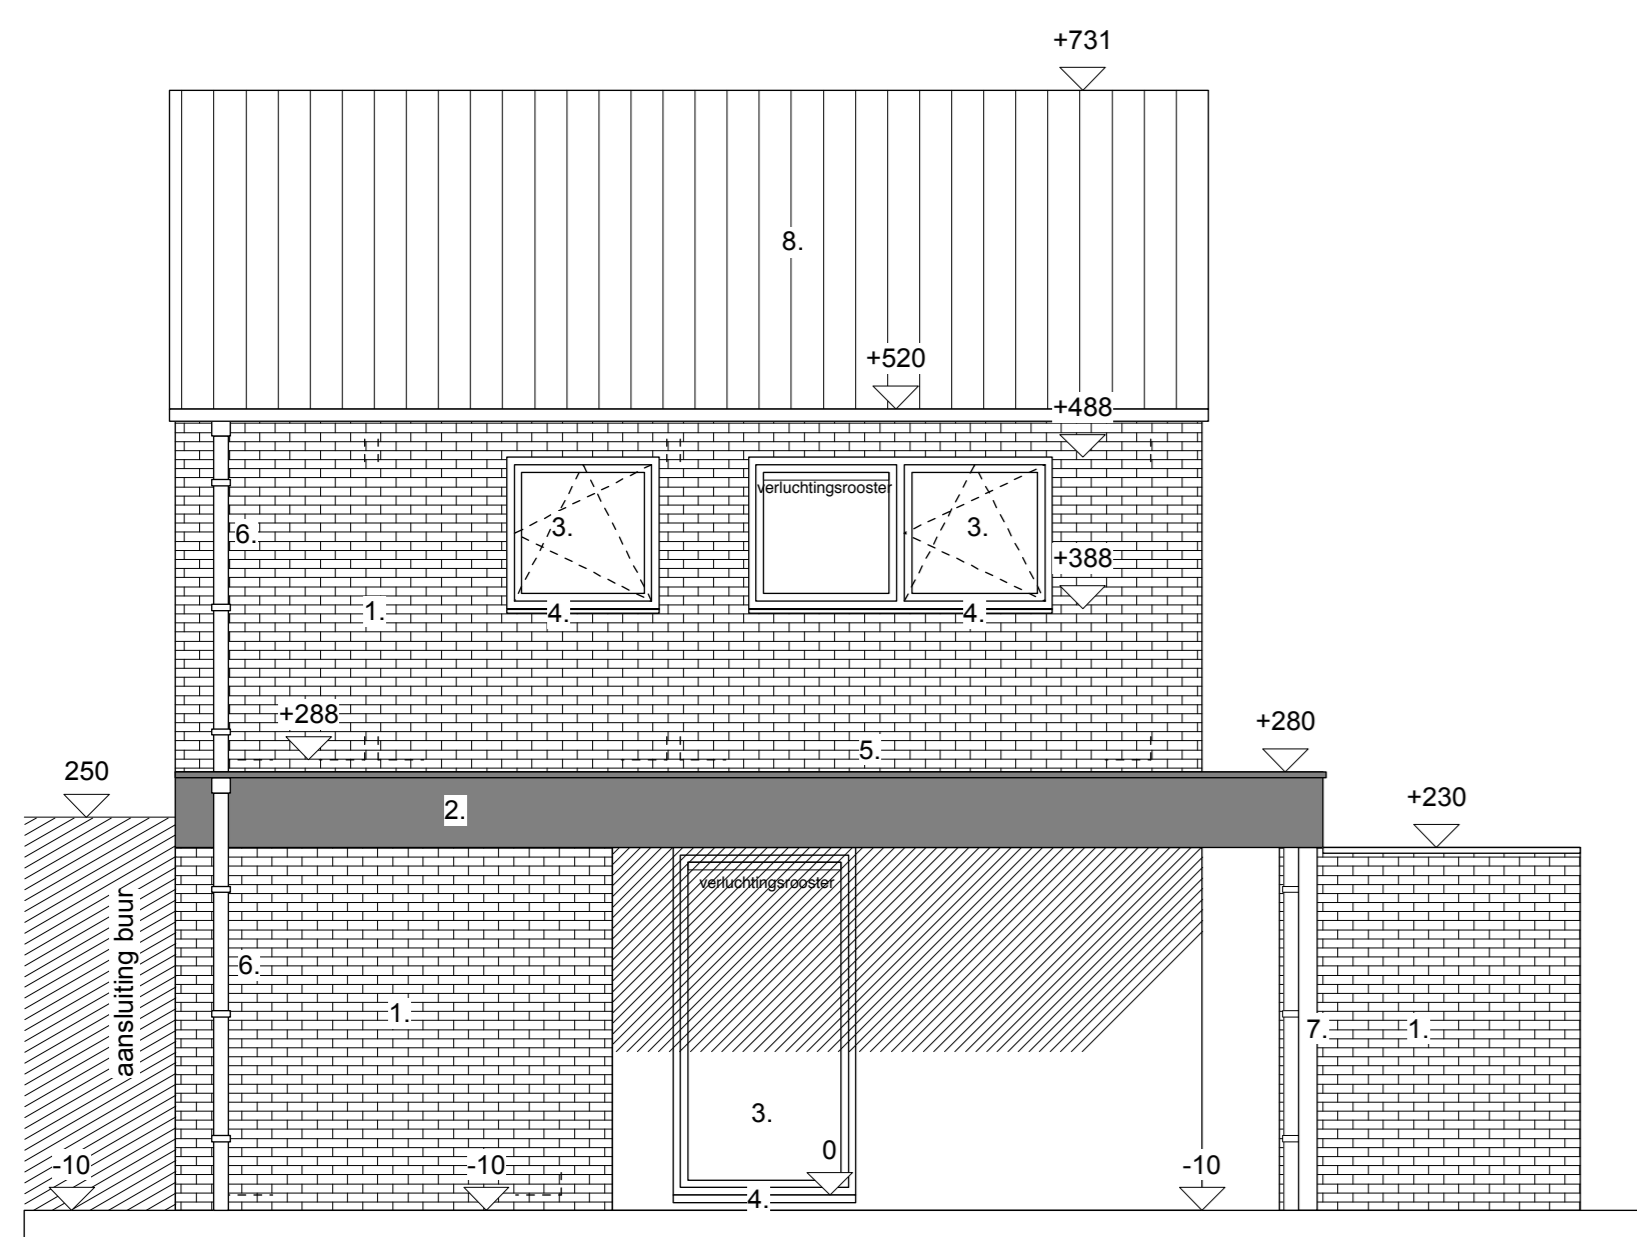


voorgevel
schaal 1/50

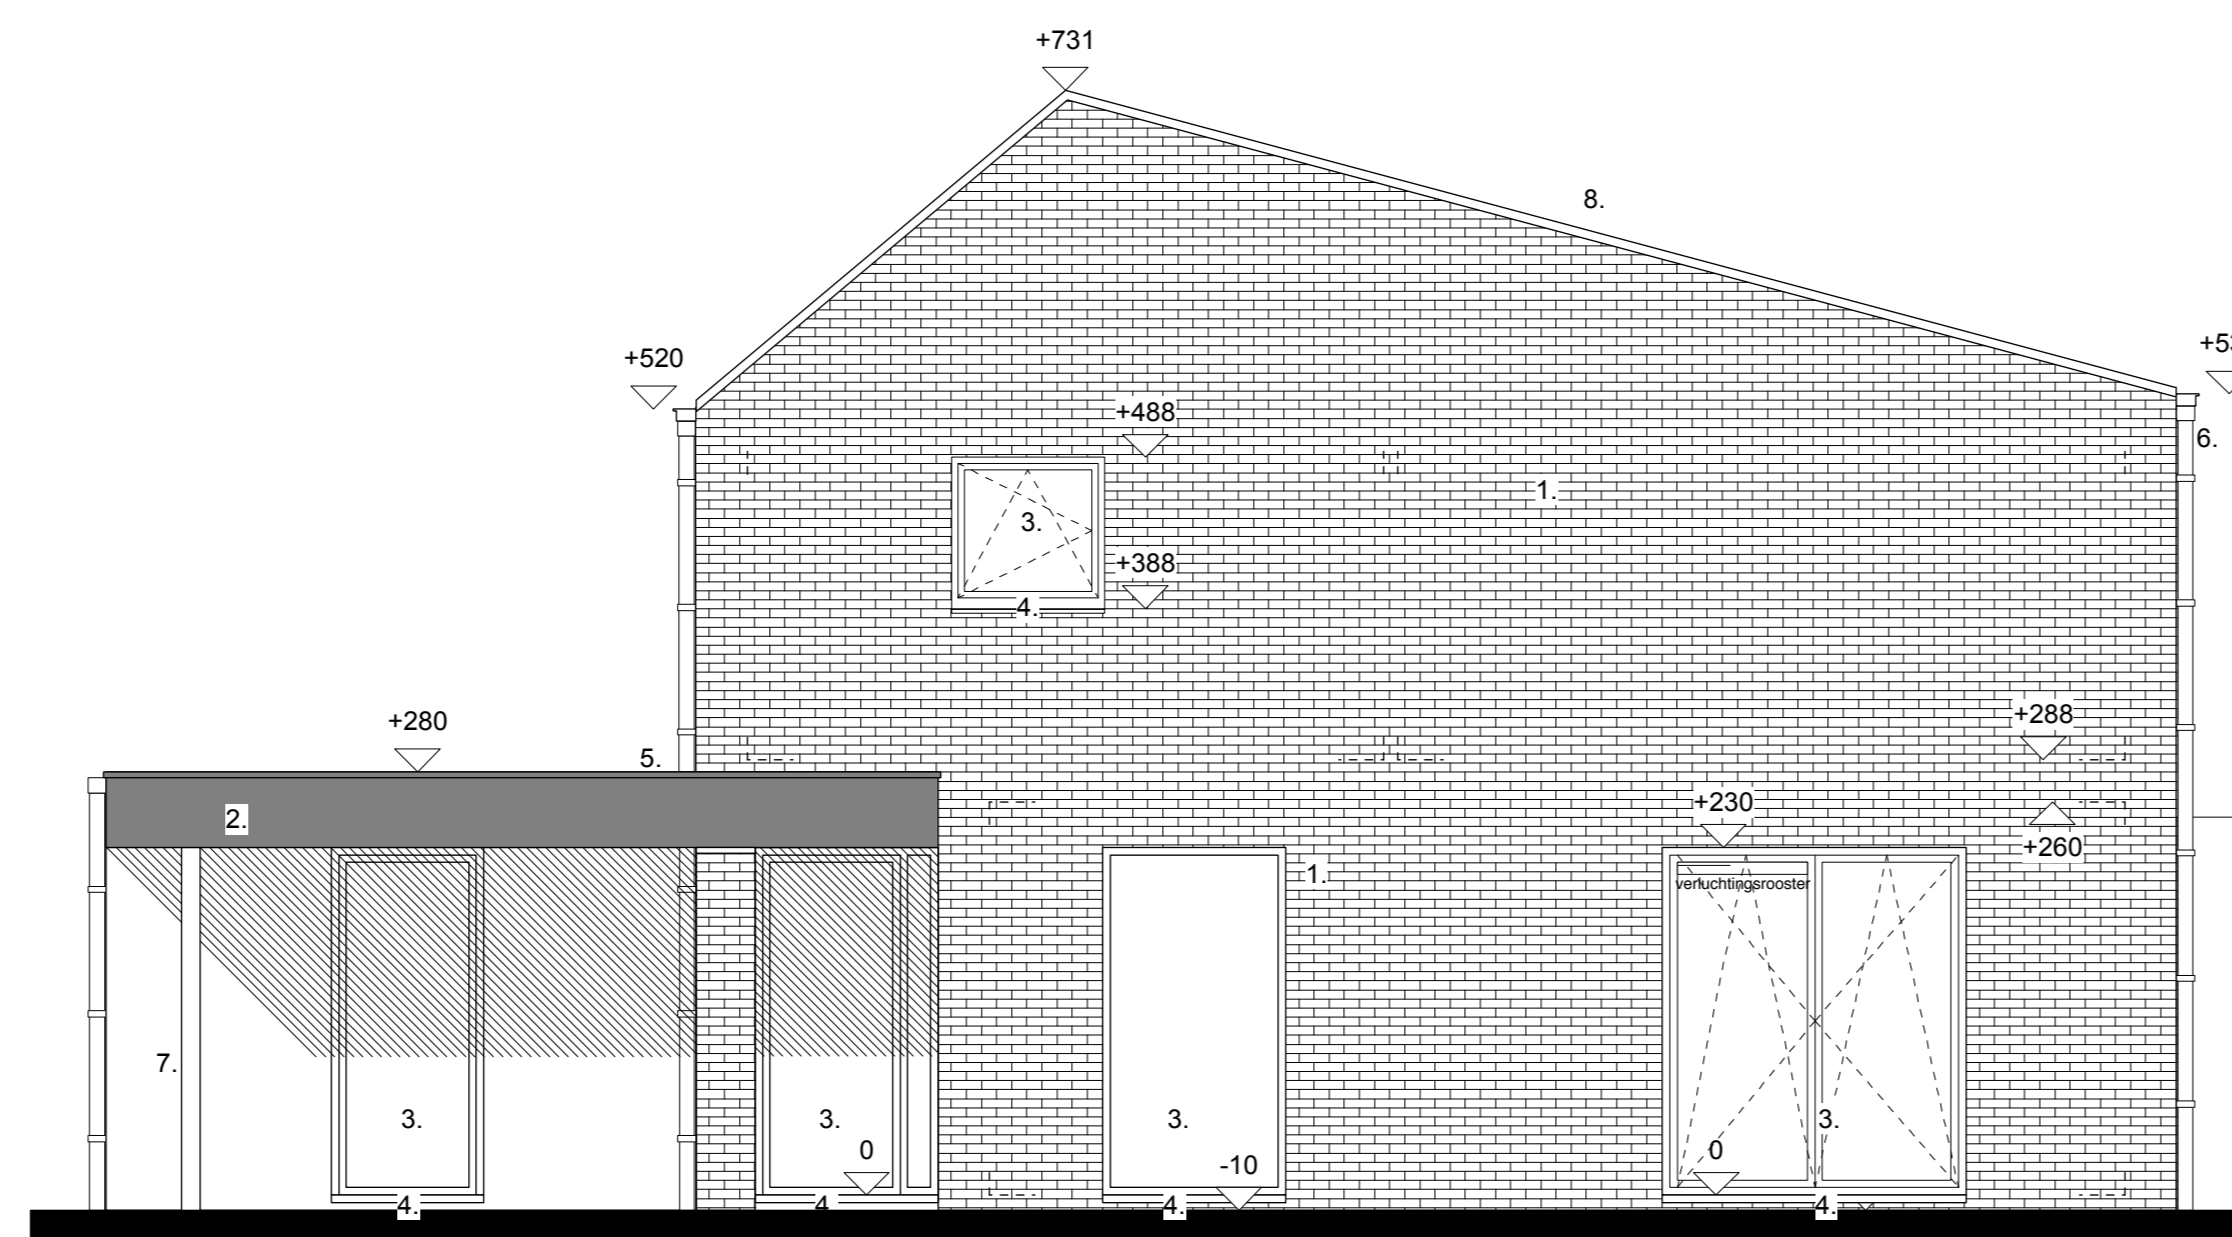


rechterzijgevel
schaal 1/50

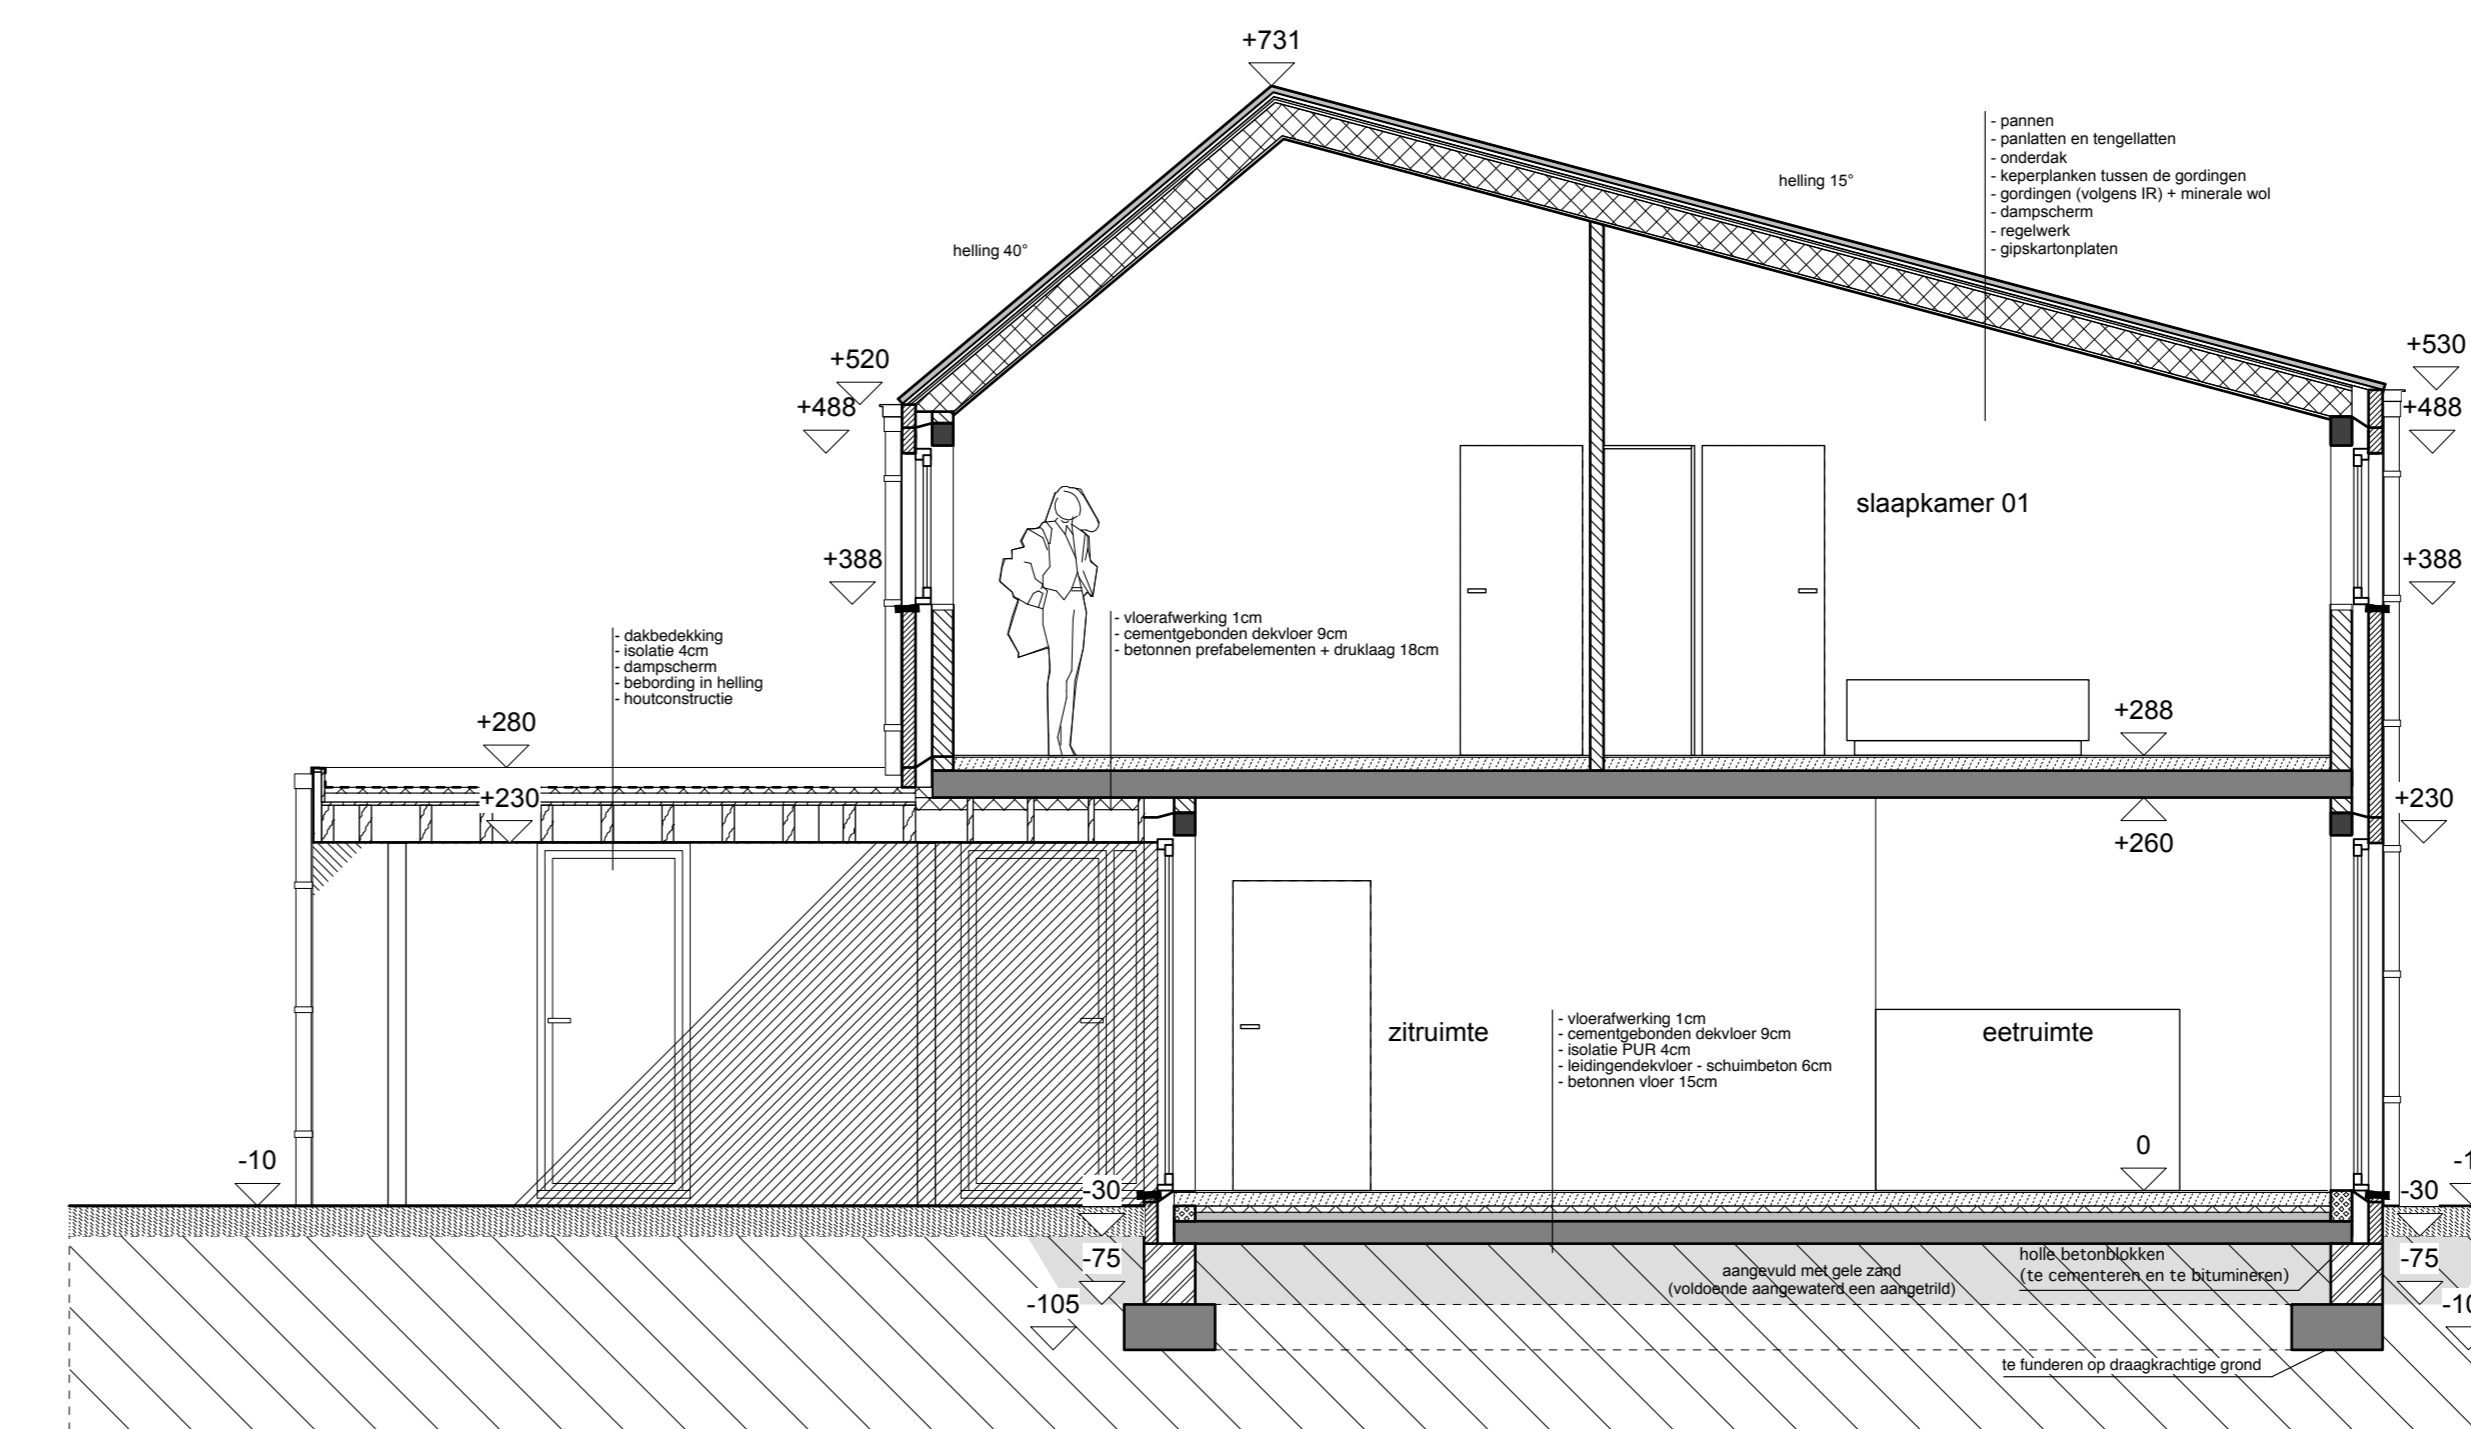

sneede B
schaal 1/50

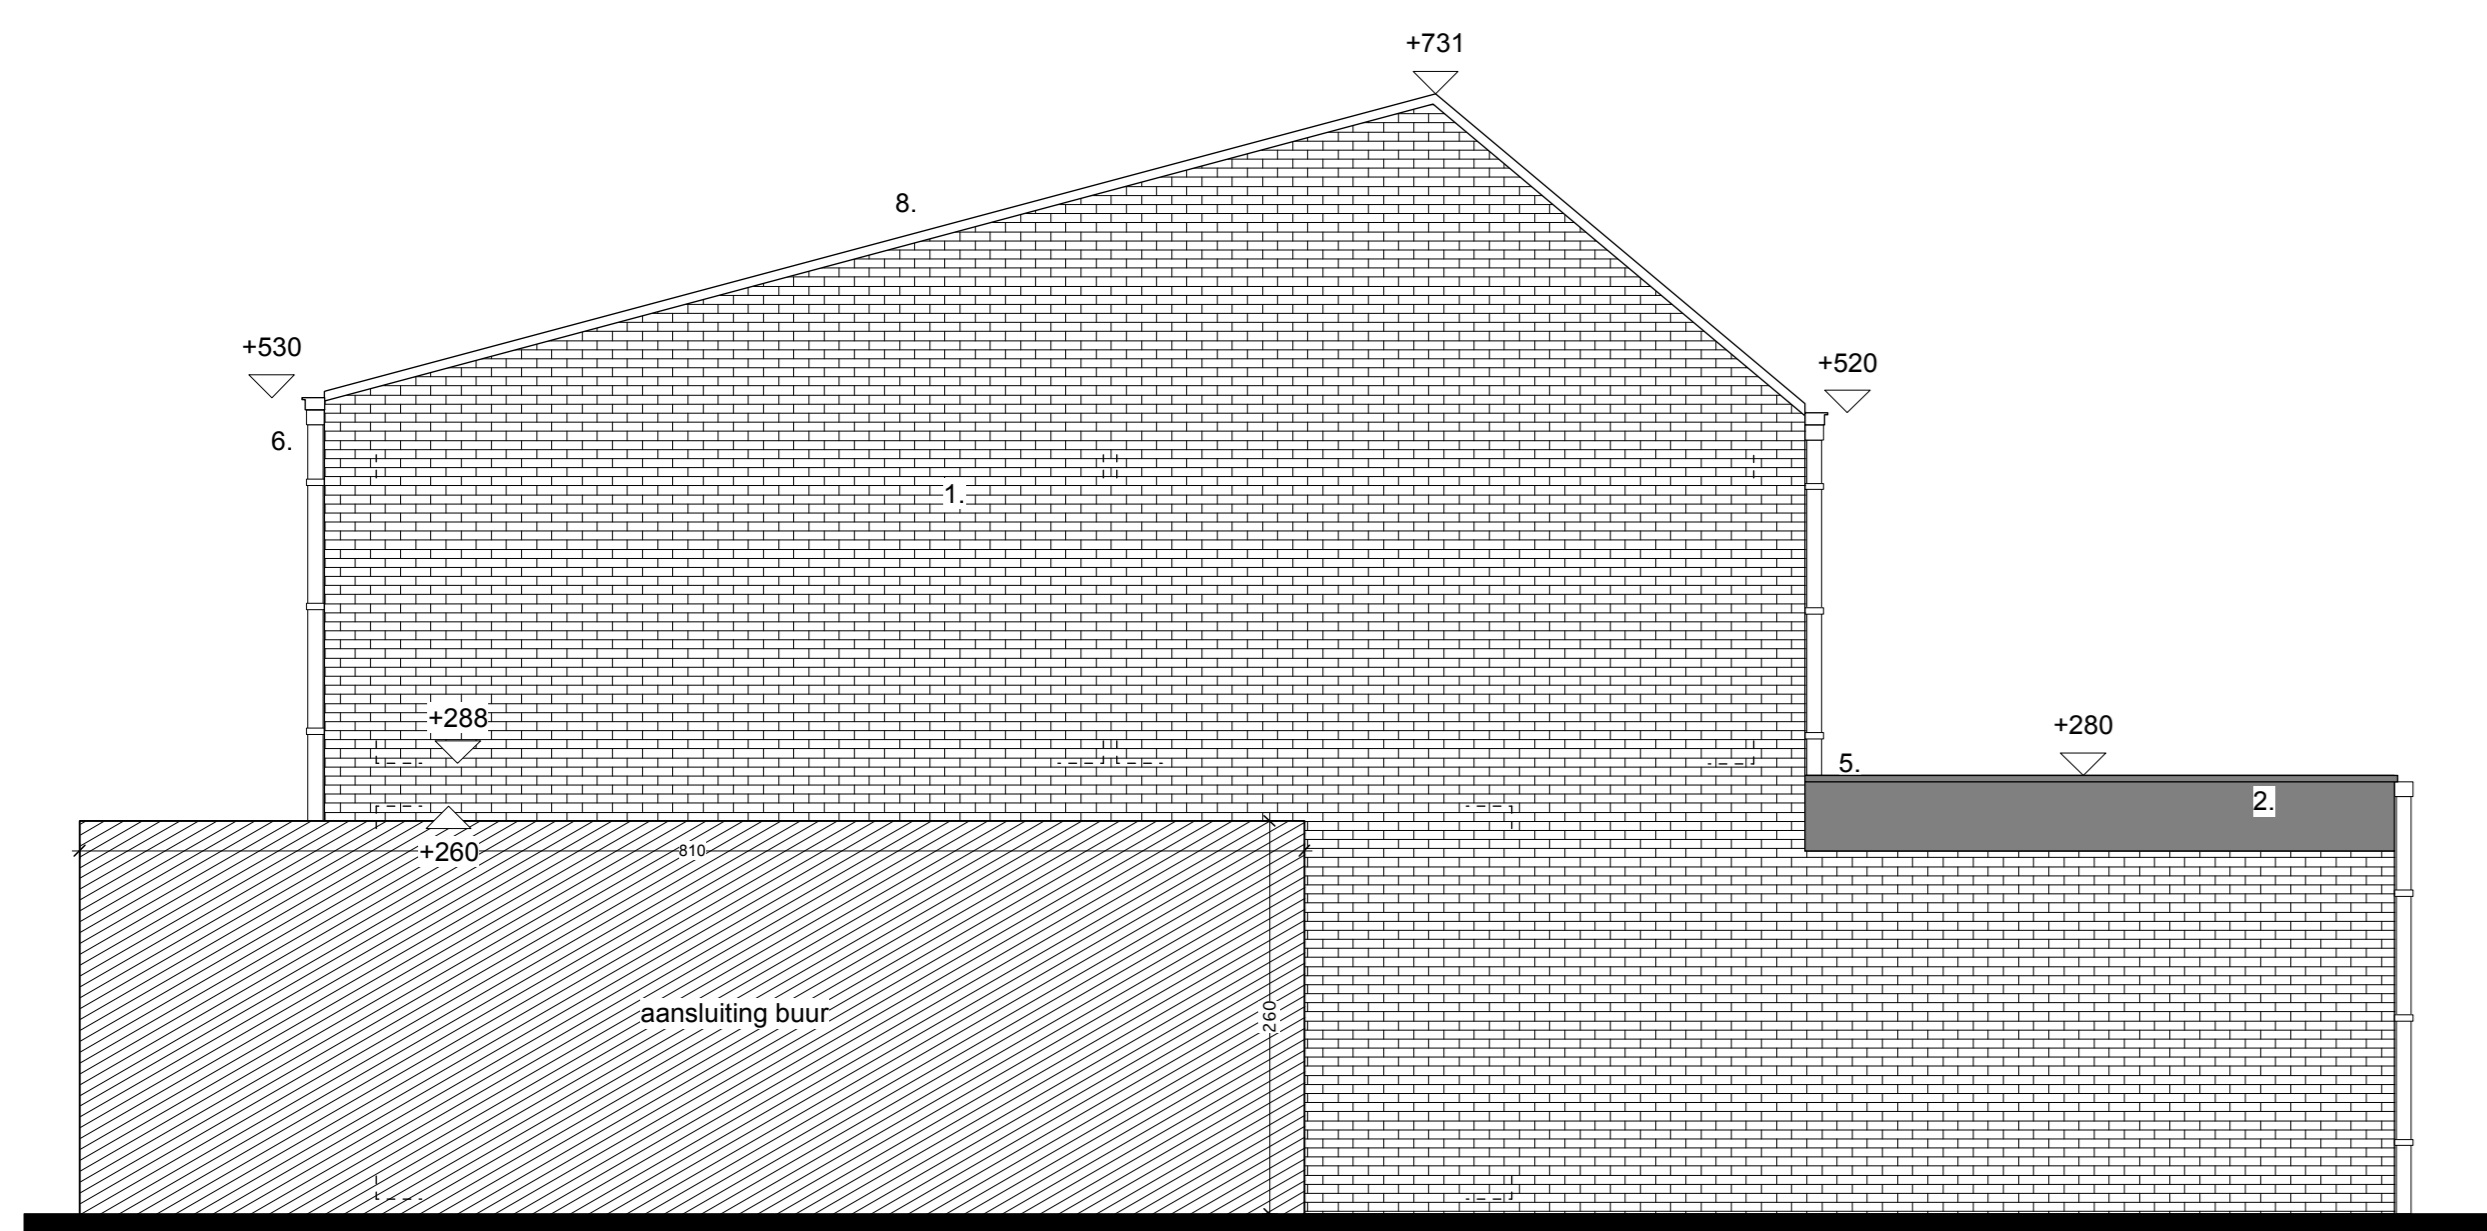

schaal 1/50

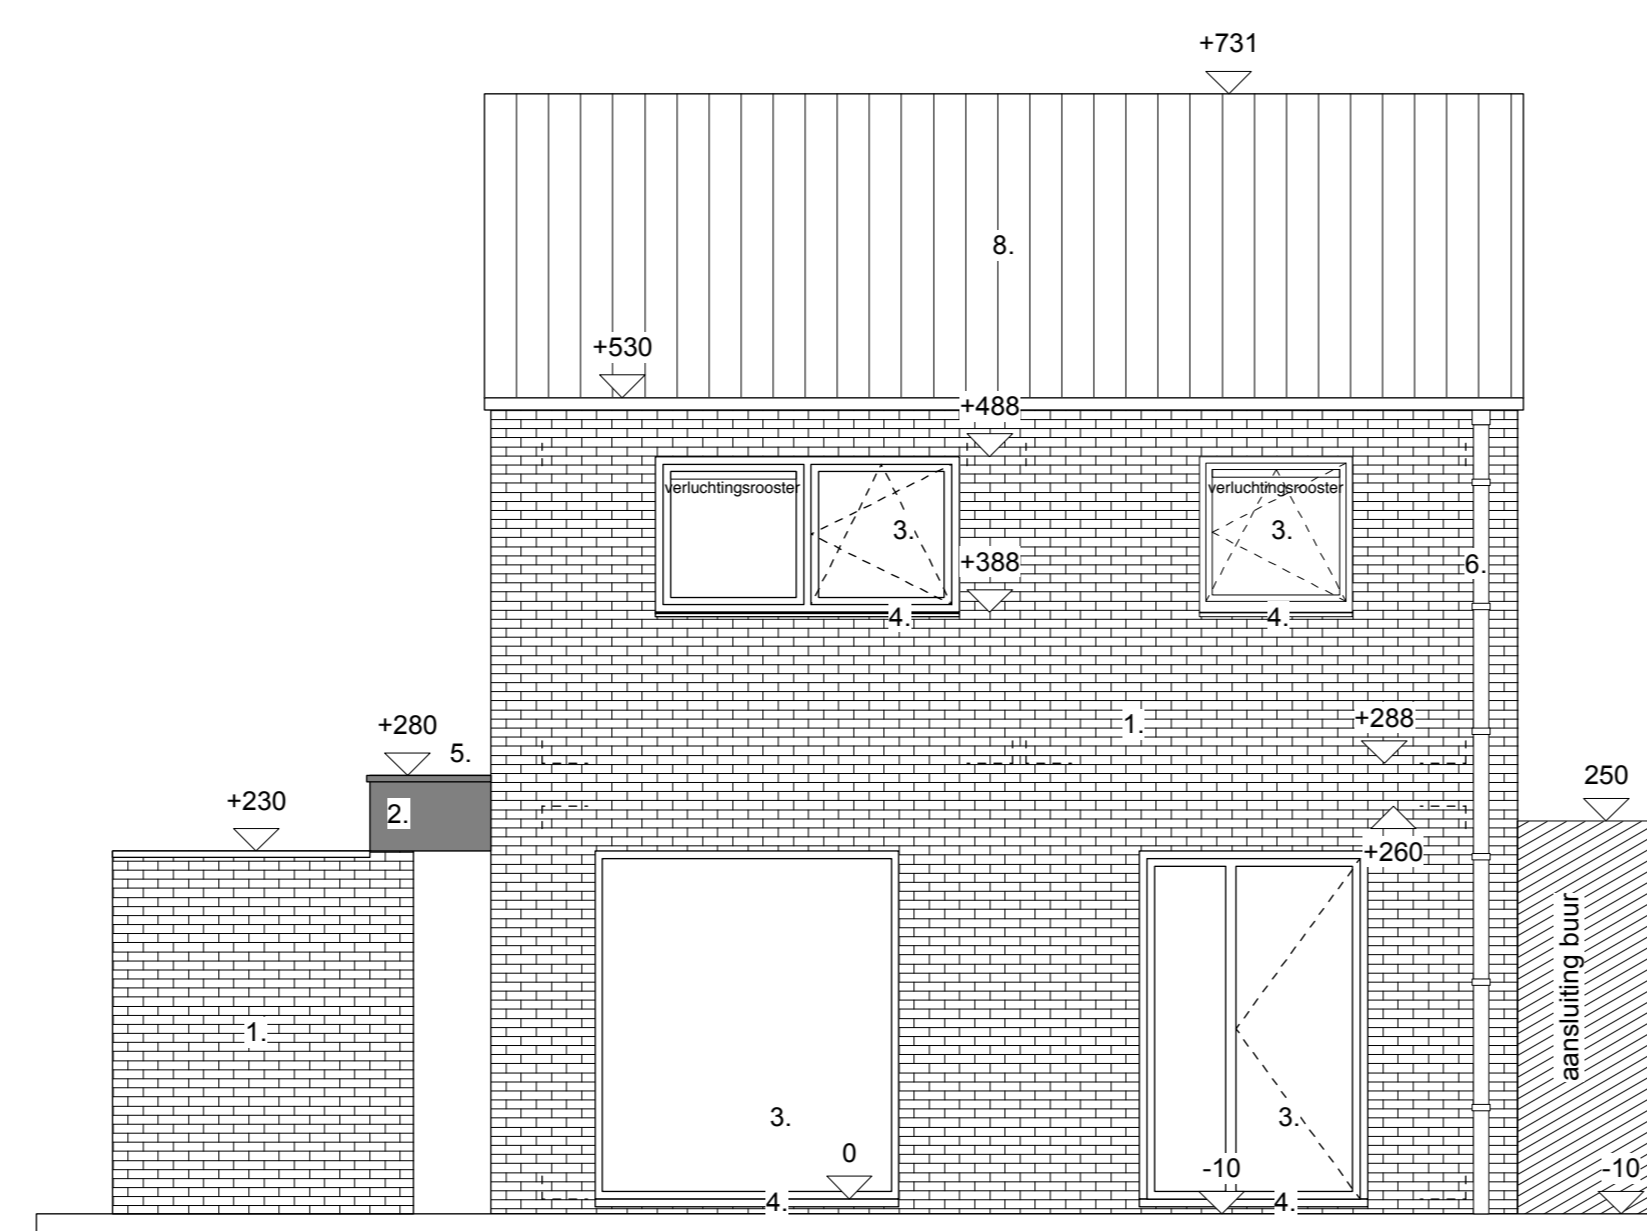

achtergevel
schaal 1/50

LEGENDE EPB	GEVELMATERIALEN
1. gewapendbeton, handvormbeton - kleur roest gemiddeld 2. gewapendbeton, vormbeton - kleur zwart 3. aluminium buitenprofiel - RAL kleur zwart 4. dorpel in bruinge hout 5. aluminium binnenprofiel - RAL kleur zwart 6. gips en gipsplaat 7. metselwerk - RAL kleur zwart 8. dakpannen - kleur roest gemiddeld
LEGENDE BRANDWEER	LEGENDE TEKST
<ul style="list-style-type: none"> alle afmetingen en metrië worden voor aanvang der werken ter plaatse gecontroleerd worden door de aannemers de afmetingen van de vloeren worden gecontroleerd, en het niveau van de vloeren moet ten alle tijde overeenkomen met de afmetingen van de vloeren alle afmetingen van de vloeren worden gecontroleerd, en het niveau van de vloeren moet ten alle tijde 

PROJECT MEULENBERG
fase 1: nieuwbouw 17 woningen

DEFINITIEF ONTWERP	0906301	BOUWHEER	cv Kempisch Tehus
DATUM	19-05-2011		Ringlaan 20 3530 Houthalen-Heilichem T: 011/81 07 00 F: 011/81 07 40
BLADNUMMER	08		
Kempisch Tehus-Meulenberg_001_110318_vms		INHOUD	zone 05c, type B funderings- en rioleringsplan, grondplan, verdiepingsplan +1, gevels, sneede, inplantingsplan, terreinplannen
vloerplannen		BOUWPLAATS	"Meulenberg", Plataanstraat, Varenstraat, Bremstraat, Hazelenstraat, Elzenstraat en Savotstraat 3530 Houthalen-Heilichem Zijk. Afd. Sic. E. N. ...
		ARCHITECT	architectenbureau D&A hwa Kerkplein 23, 3920 Lommel T: 011/ 54 09 86 M10 architecten hwa Gielshaan 51, 2275 Lbe. T: 014/ 44 30 00

DE BOUWHEER	DE ARCHITECT	DE AANNEMER
		voor afmetingen afstemmen