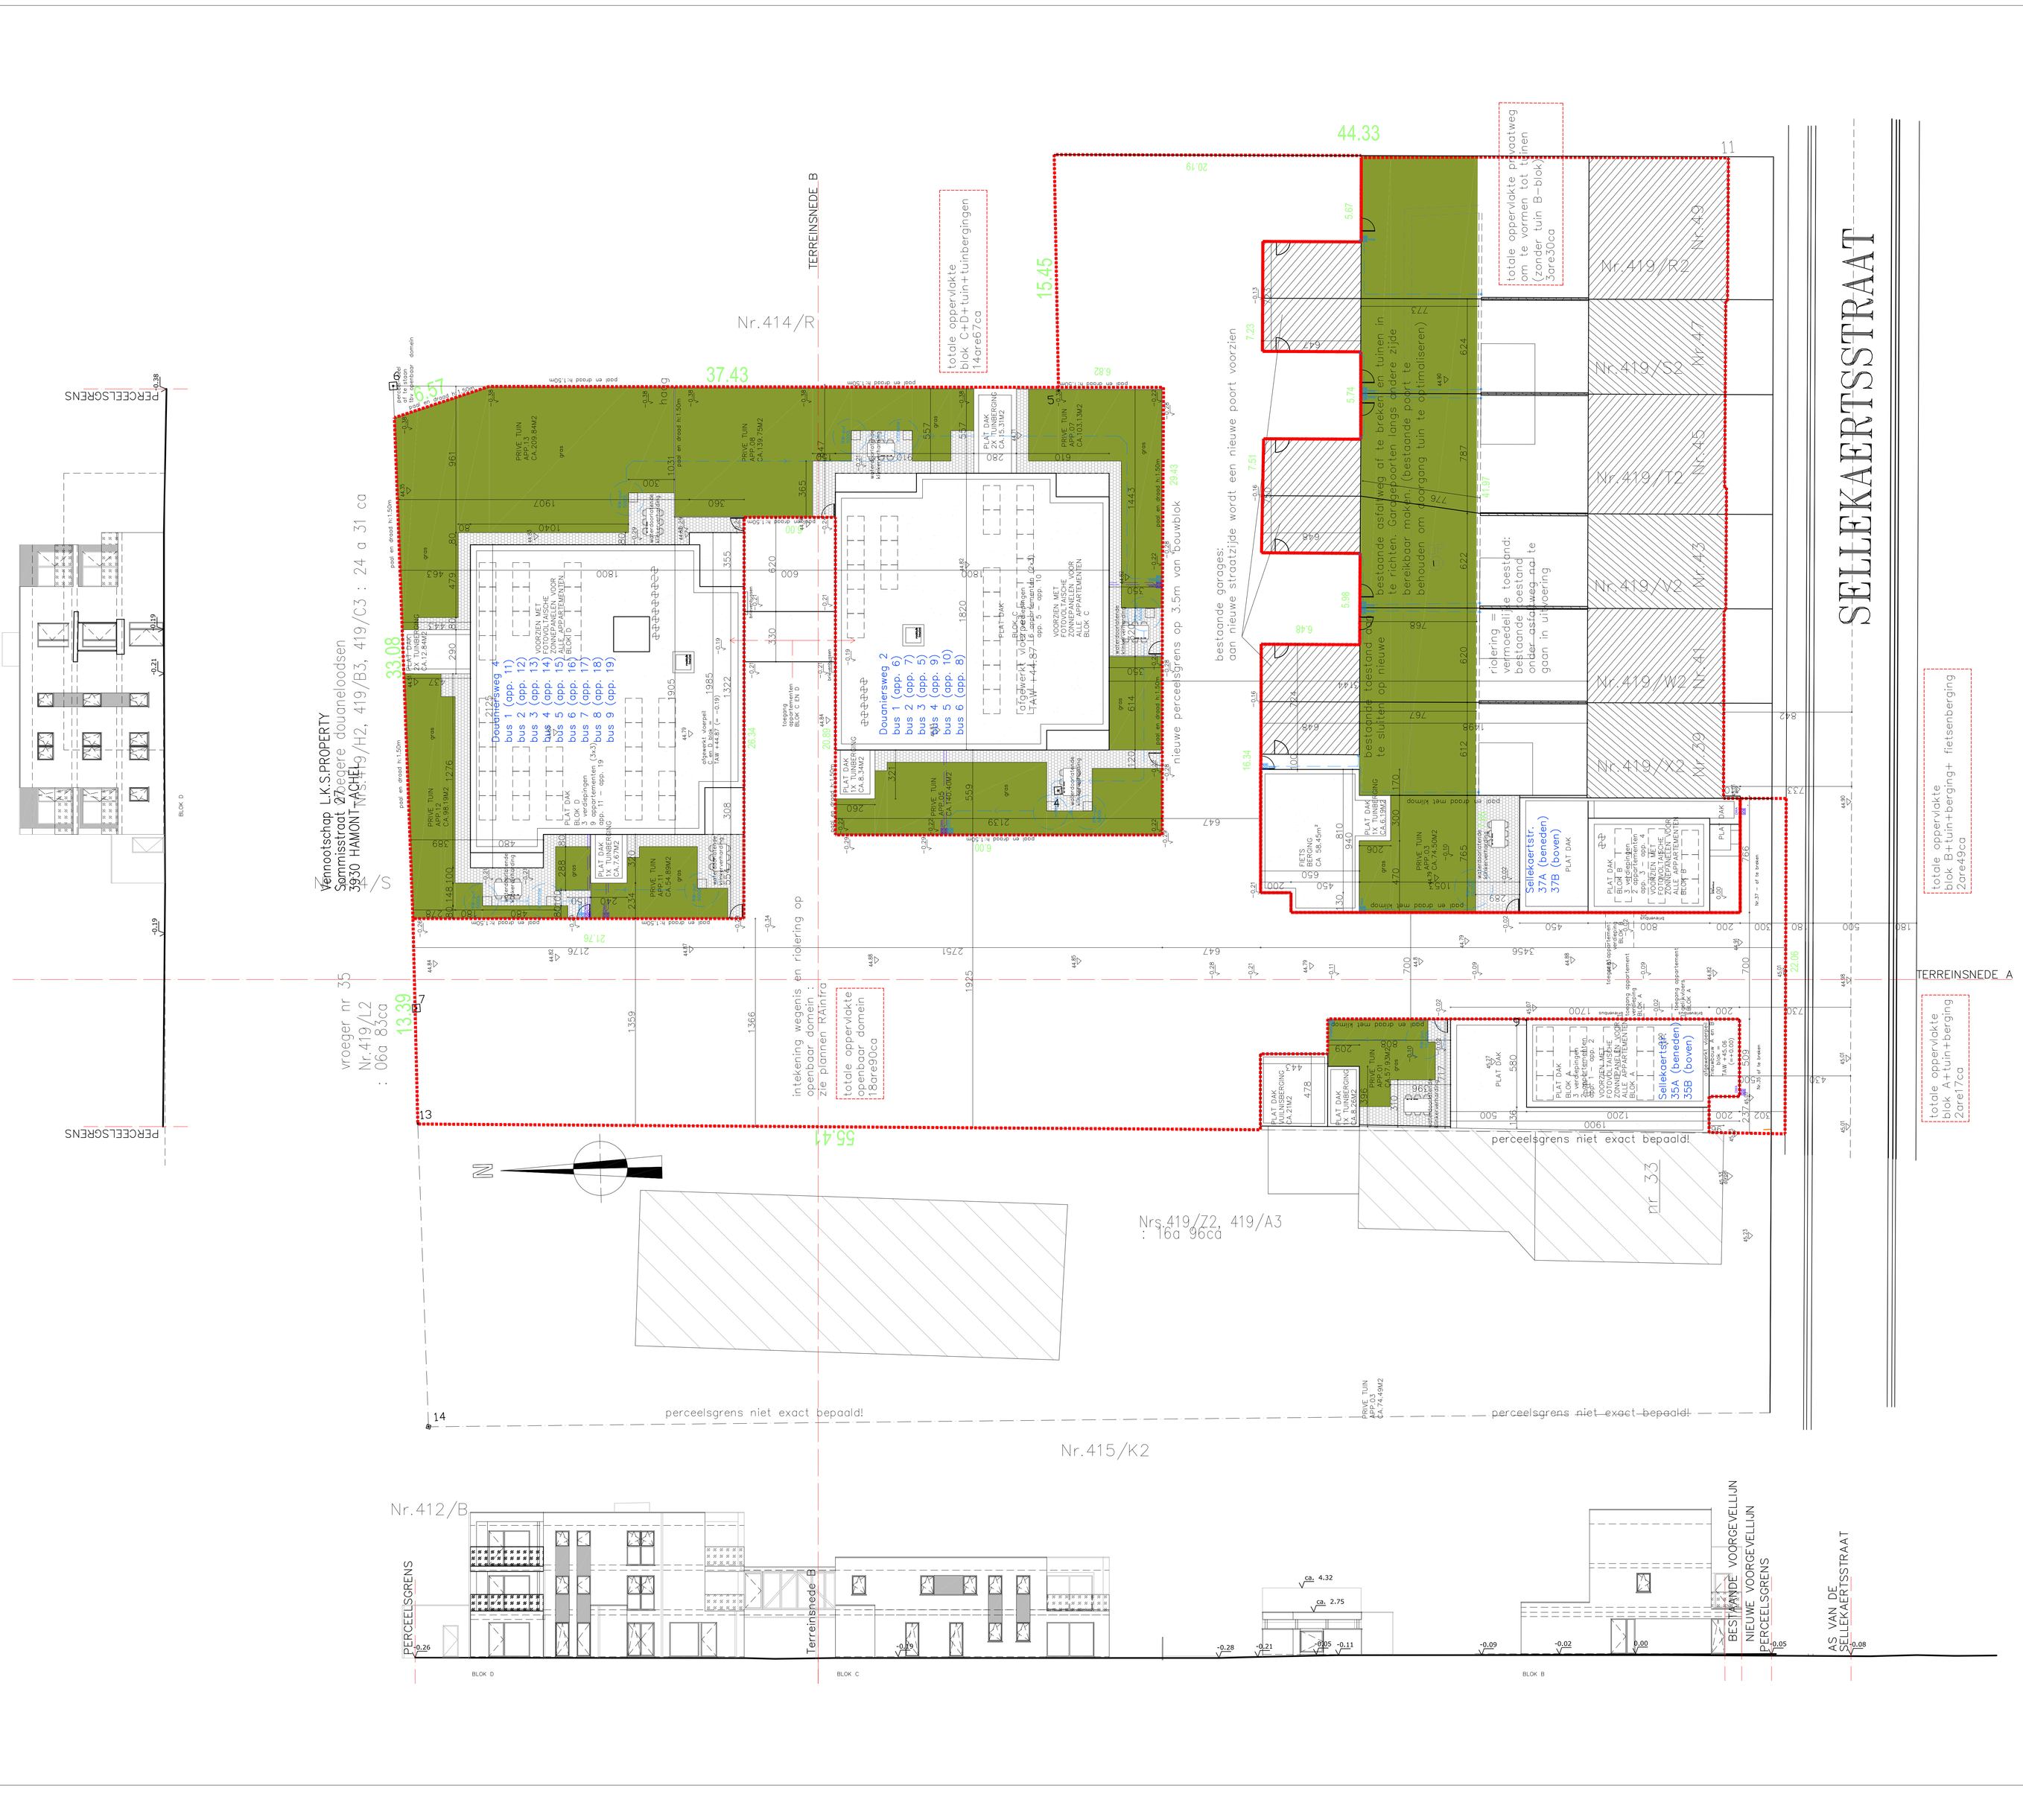

Vennootschap L.K.S.PROPERTY
Sommisstraat 27
3930 HAMONT-ACHEL

Perceel gelegen douaneloodsen
Sectie A, nr(s) 419/H2, 419/B3, 419/C3 : 24 a 31 ca
en 419/L2 : 06 a 83 ca
Totale oppervlakte : 31 a 14 ca

BESTAANDE PLAN OPGEMETEN DOOR:

LHE bvba
Landmeters
Houben & Essers
Gerdingerpoort 6
3960 Bree
Tel. 089/46.42.42
Fax. 089/47.30.30
edmond.essers@lhe.be

PROVINCIE LIMBURG

GEMEENTE OVERPELT

BOUWEN VAN 19 SOCIALE WOONEENHEDEN EN 2 VRIJSTAANDE BIJGEBOUWEN + HERINRICHTEN VAN 6 BESTAANDE GARAGES

voor rekening van

Kempisch Tehuis cvba

BOUWPLAATSGEGEVENS
Sellekaertstraat 35-37 3900 Overpelt 1e afdeling, sectie A, nr(s) 419/H2, 419/B3, 419/C3, 419/L2, 419/R2, 419/S2, 419/T2, 419/V2, 419/W2, 419/X2

HISTORIEK
2016-05-25: bouwaanvraagdossier
2016-06-30: aanbestedingsdossier

PLANINHOUD	
Nieuwe toestand - Inplanting	1:150
Terreinsnede langs	1:150
Terreinsnede dwars	1:150

DEFINITIEF ONTWERP

INPLANTING NIEUW

ARCHITECT
AVENIR architecten BVBA

Sint-Jorisstaan 191
3540 Herk-de-Stad
Tel/Fax 013/55.11.44
info@avenirarchitecten.be

Gezien en goedgekeurd

AVENIR ARCHITECTEN architecten en ingenieursvennootschap

BOUWHEER
Leten Yvette
Bollen Jo

Ringlaan 20
3530 Houthalen-Helchteren
011 81 07 00
jo.bollen@cvkt.be

Gezien en goedgekeurd

PLAN N°

3/A

ARCHITECTUUR