


Blok D. app. 12
type 2/3 65+
101.56m²



Douaniersweg 4
bus 3 (app. 13)
Blok D. app. 13
type 2/3
80.41m²

Douaniersweg 4
bus 1 (app. 11)
Blok D. app. 11
type 2/3
84.98m²

blok C. app. 6
type 2/3 65+
79.36m²
Douaniersweg 2
bus 1 (app. 6)

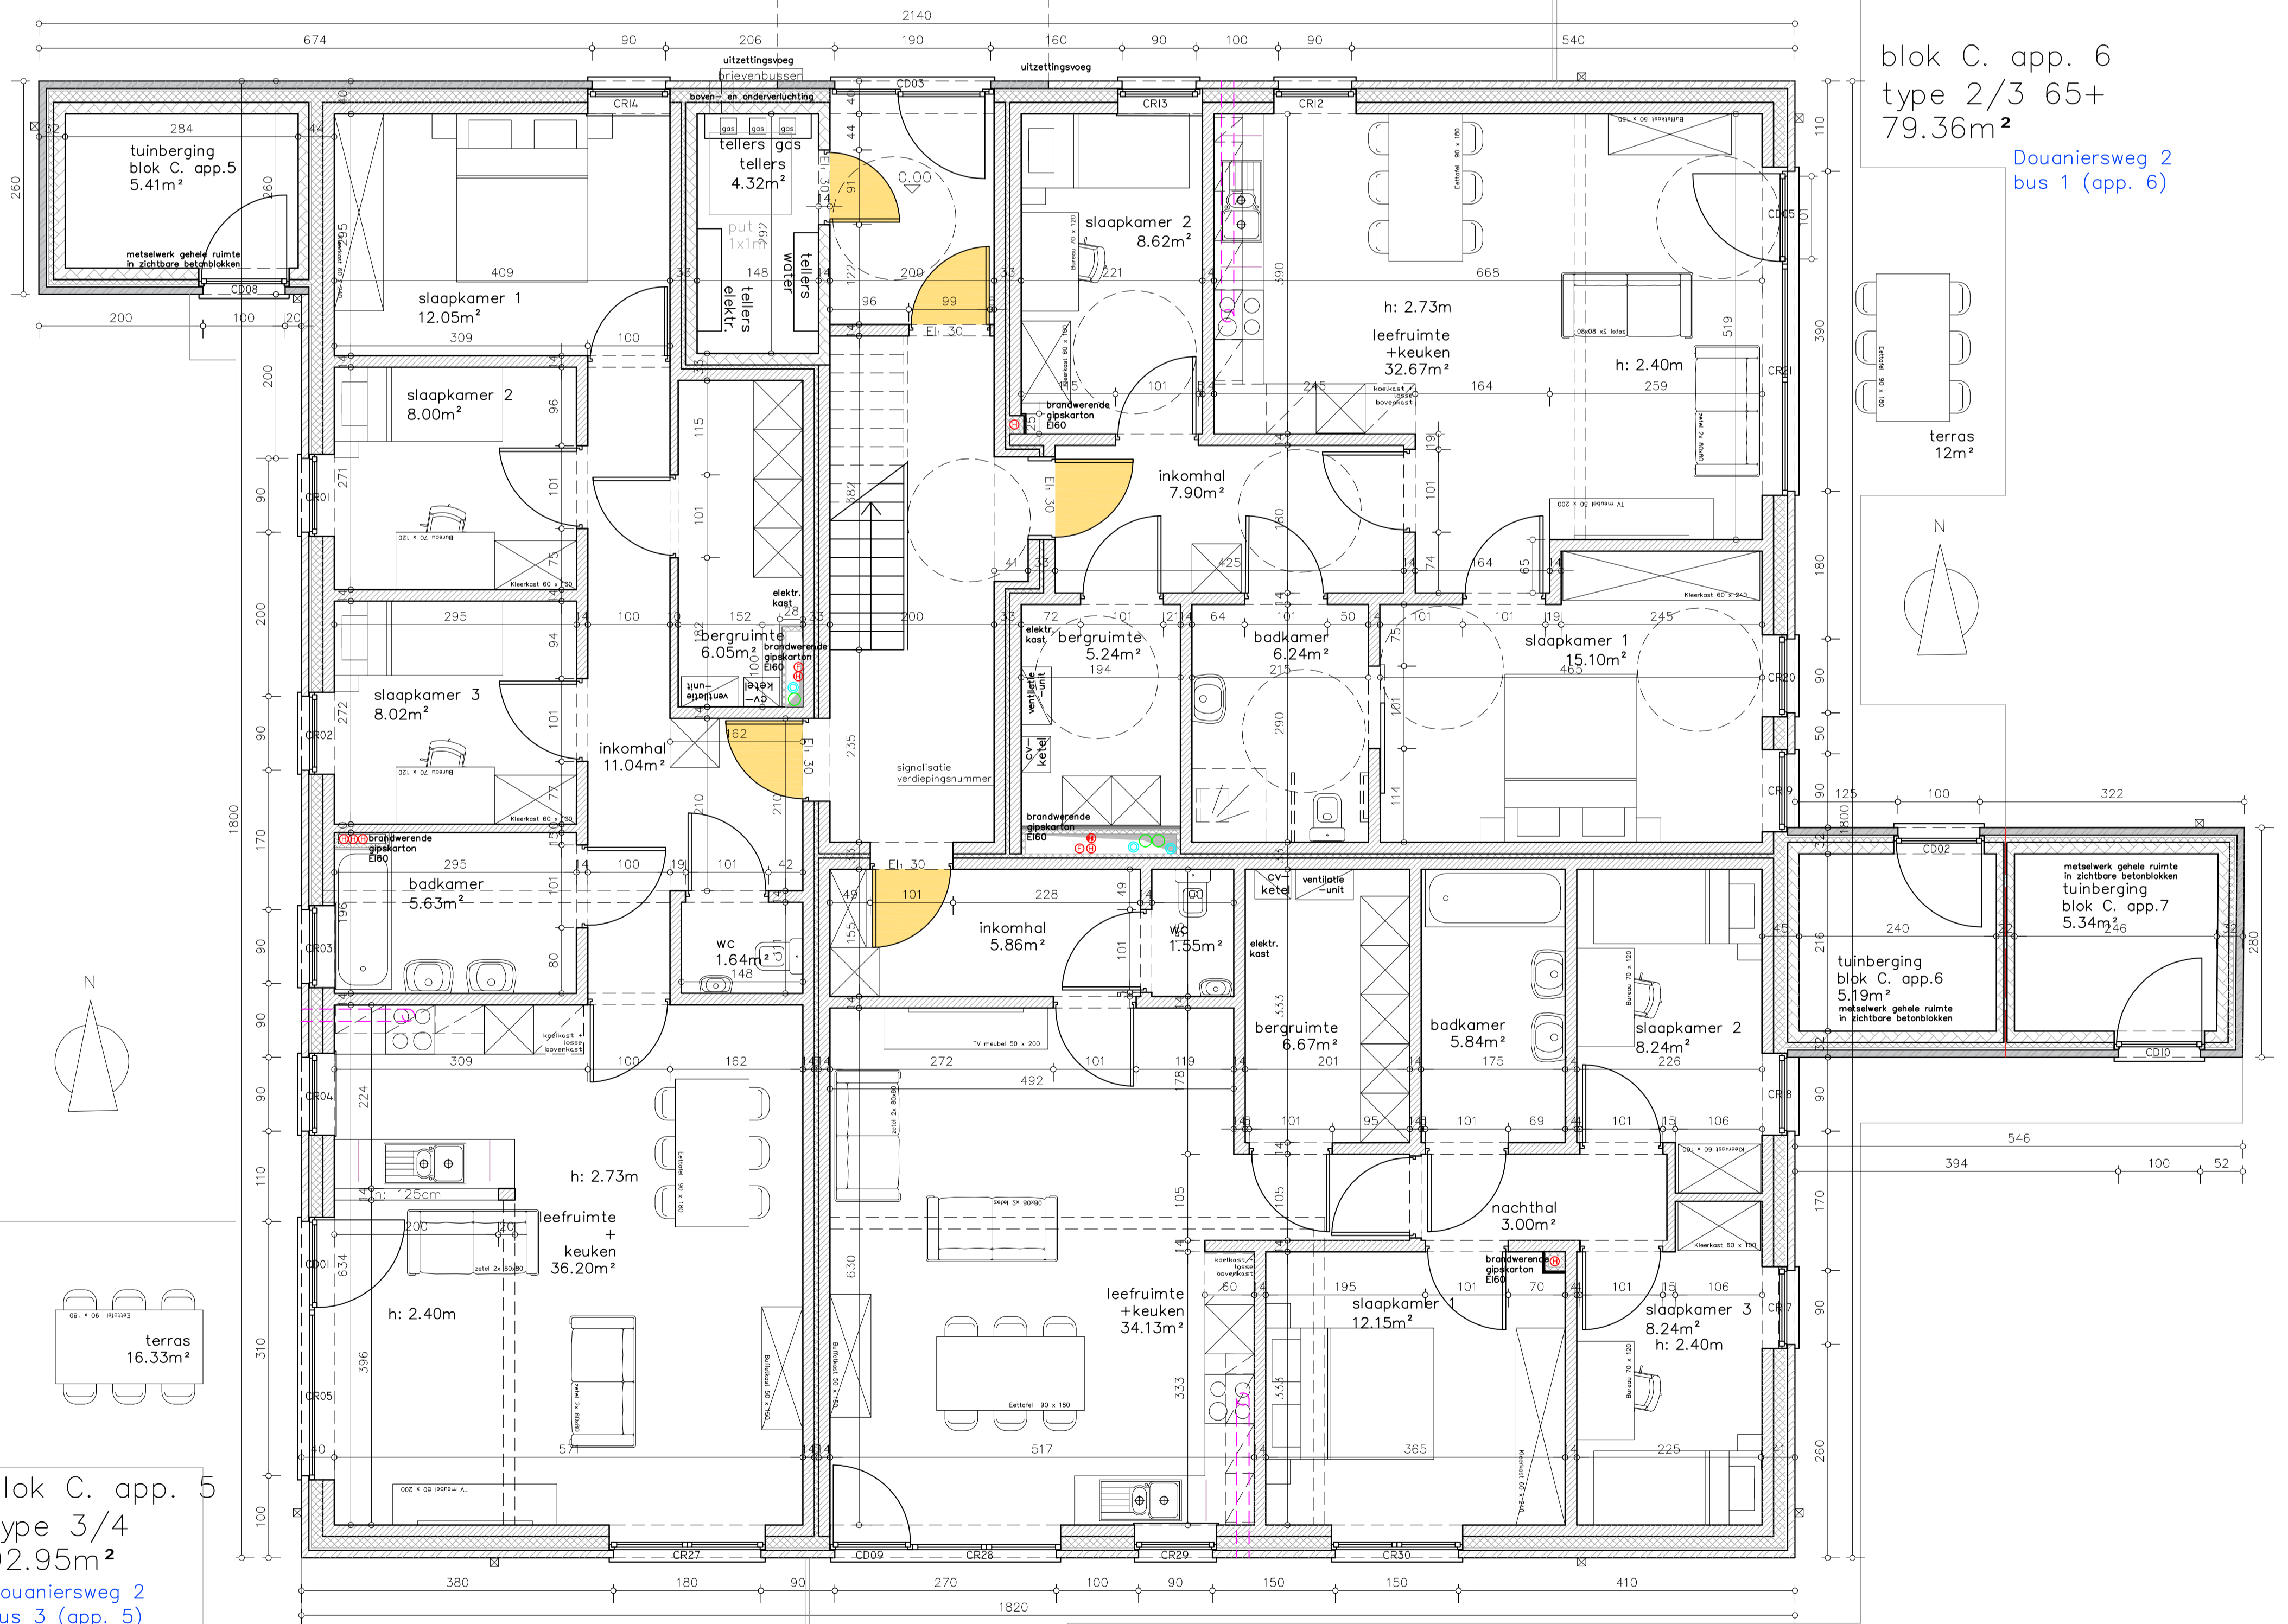

blok C. app. 5
type 3/4
92.95m²
Douaniersweg 2
bus 3 (app. 5)

blok C. app. 7
type 3/4
90.77m²
Douaniersweg 2
bus 2 (app. 7)

Legende:

	snelbouwsteen
	zichtbare betonblokken
	cellenbeton
	isolatie
	gevelsteen - steenkleur 1
	gevelsteen - steenkleur 2
	hellingschape / chape
	beton

DEFINITIEF ONTWERP BLOK C & D

ARCHITECT	ATEUR architecten BVBA	Gestart op goedgekeurd
BOUWMEESTER	Edwin Verbeke	Gestart op goedgekeurd
PLANHOUD	Neelke Vanlanduyt	
BOUWPLAATSBEHEVER	BOUWPLAATSBEHEVER	
HISTORIEK	2016-05-25: bouwvergansdossier 2016-06-30: aanbestedingsdossier	

PROVINCIE LIMBURG
GEMEENTE OVERPELT

BOUWEN VAN 19 SOCIALE WOONENHEDEN EN 2 VERSTAANDE
BIJBOEUVEN + HERINRICHTEN VAN 6 BESTAANDE GARAGES

Voor rekening van
Kempisch Technie bvba

PLAN N°
81A
ARCHITECTUUR

BOUWMEESTER
Edwin Verbeke
Bollen Jc
Riedman 20
3530 Heulekom
011 81 07 00
www.ateur.be

ARCHITECT
ATEUR architecten BVBA
Sint-Lambertus 181
3530 Heulekom
Tel: 011 81 05 11
info@ateur.be

Gestart op goedgekeurd