


Blok D, app. 15  
type 2/3 65+  
92.76m<sup>2</sup>

Douaniersweg 4  
bus 6 (app. 16)  
Blok D, app. 16  
type 2/3  
83.06m<sup>2</sup>

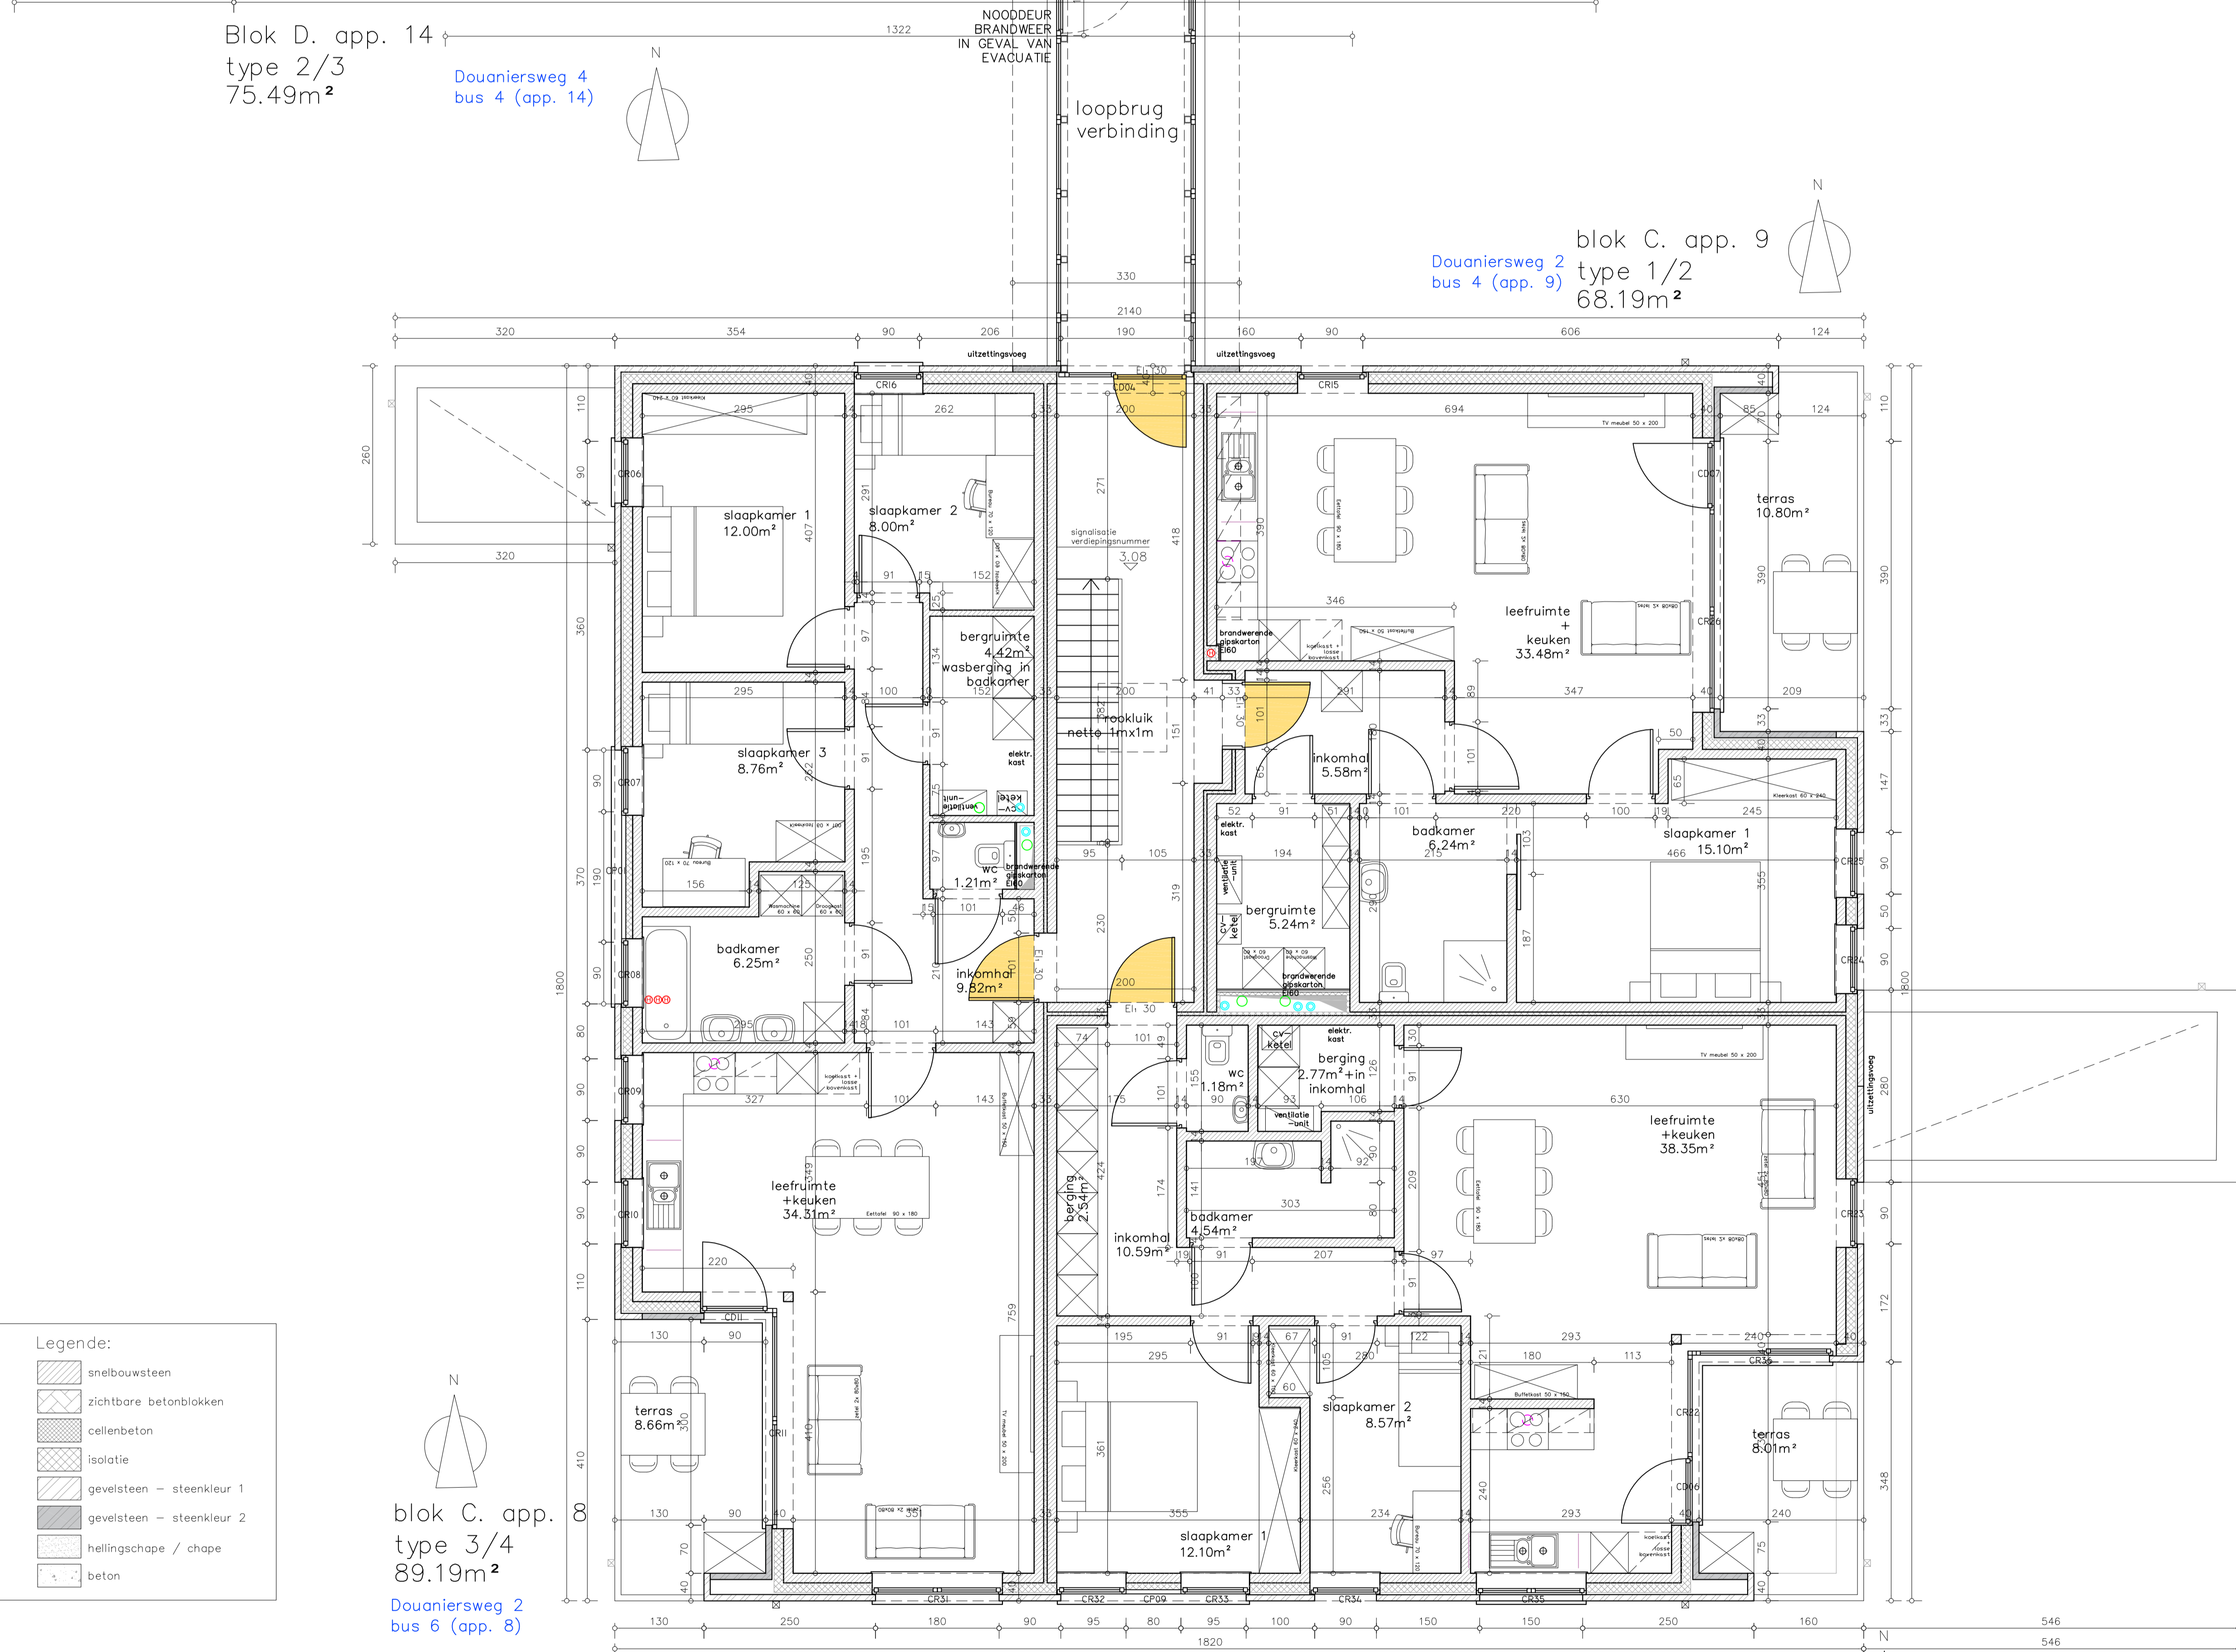

Blok D, app. 14  
type 2/3  
75.49m<sup>2</sup>

Douaniersweg 2  
bus 4 (app. 9)  
blok C, app. 9  
type 1/2  
68.19m<sup>2</sup>

blok C, app. 10  
type 3/4  
89.19m<sup>2</sup>

Douaniersweg 2  
bus 5 (app. 10)  
blok C, app. 10  
type 2/3  
82.45m<sup>2</sup>

- Legende:
- snerfbouwsteen
  - zichtbare betonblokken
  - cellenbeton
  - isolatie
  - gevelsteen - steenkleur 1
  - gevelsteen - steenkleur 2
  - hellingschape / chape
  - beton

**DEFINITIEF ONTWERP**  
BLOK C & D

**ARCHITECT**  
ATEMIR architecten BVBA  
Sint-Louisklein 181  
3000 Leuven  
T +32 (0)30 21 14 44  
info@atemirarchitecten.be

**BOUWPLAATSGEGEVENS**  
Scheikerkweg 30-37  
3016-05-25: bouwvoorwaarde  
2016-06-30: aanbestedingsdocument  
+1882 41912 41902 41902

**PLANNING**  
Nieuwe bestaand - grondplan verdeling = 1  
1-30

**HISTORIEK**  
2016-05-25: bouwvoorwaarde  
2016-06-30: aanbestedingsdocument

**BOUWEN VAN '19 SOCIALE WOONENHEDEN EN 2 VERSTAADE  
BLIJEGOUWEN + HERINRICHTEN VAN 6 BESTAANDE GARAGES**  
voor rekening van  
Kempech Tehuis vzw

**PROVINCIE LIMBURG  
GEMEENTE OVERPELT**

**Gezain en goedgekeurd**

**PLAN N°**  
91A  
ARCHITECTUUR