


verdiepingsplan type 5 tem 8

- o verlichting
- v door dak
- o afvoer CV
- cv door dak
- o afvoer droogkast
- dk door dak

voor de keukens: zie detailplannen keukens.

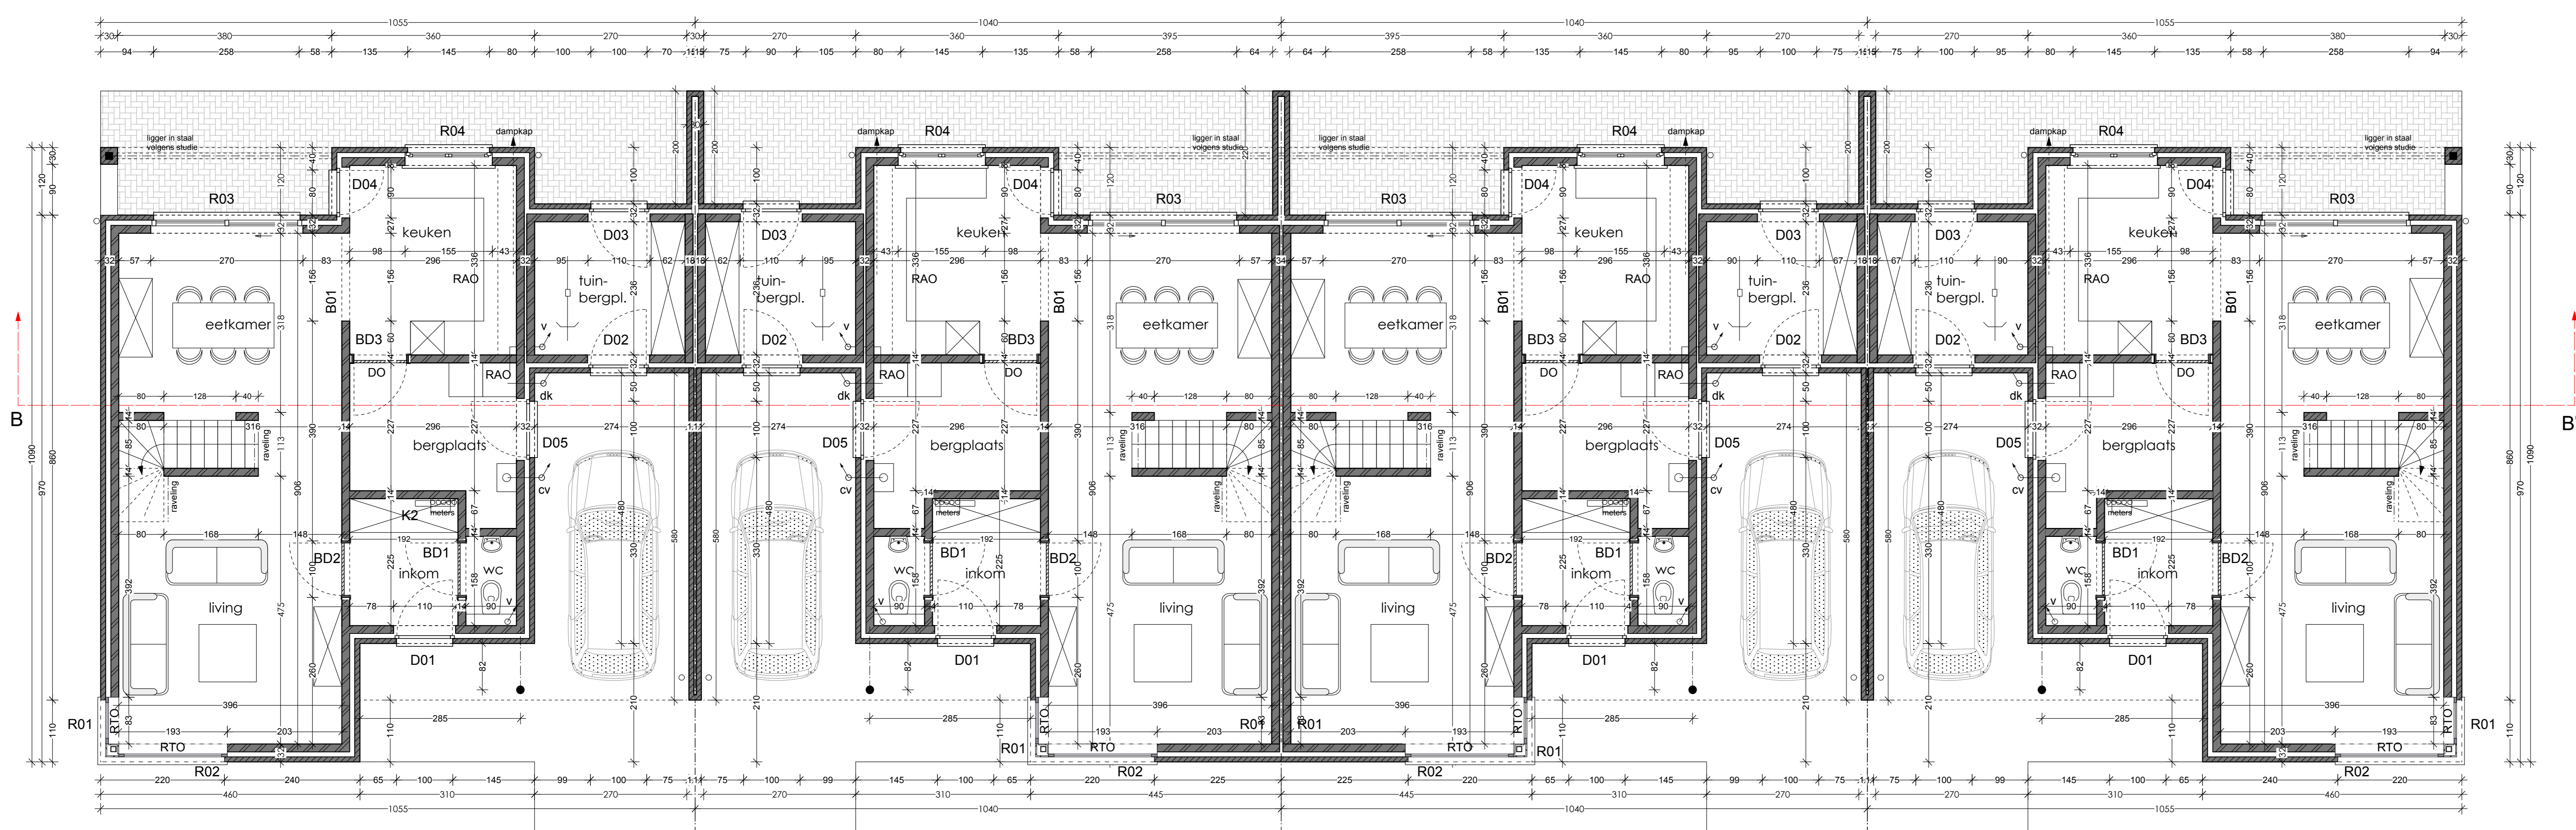

grondplan type 5 tem 8

provincie	Limburg	
gemeente	Hamont- Achel	
Bouwen van 8 woningen		
gelegen kadaster	Schering & Inslag 3930 Hamont- Achel afdeling 2 sectie A nr 439 V4	
bouwhoer	CV Kempisch Tehuis Ringlaan 20 3530 Houthalen- Helchteren	
architect	Architectenbureau ARCHipal bvba Palmer's Roeland Hoekstraat 19 3910 Neerpelt	
KT Schering & Inslag		Architectenbureau ARCHipal bvba
TYPE 5-8		Palmer's Roeland architect
grondplan verdieplingsplan		info@archipal.be
11	12/06/10	0477/58.33.80
12		Hoekstraat 19
13		3910 Neerpelt
14		
15		
B.5.1	1/50	08.30