



verdieping type 1 tem 4

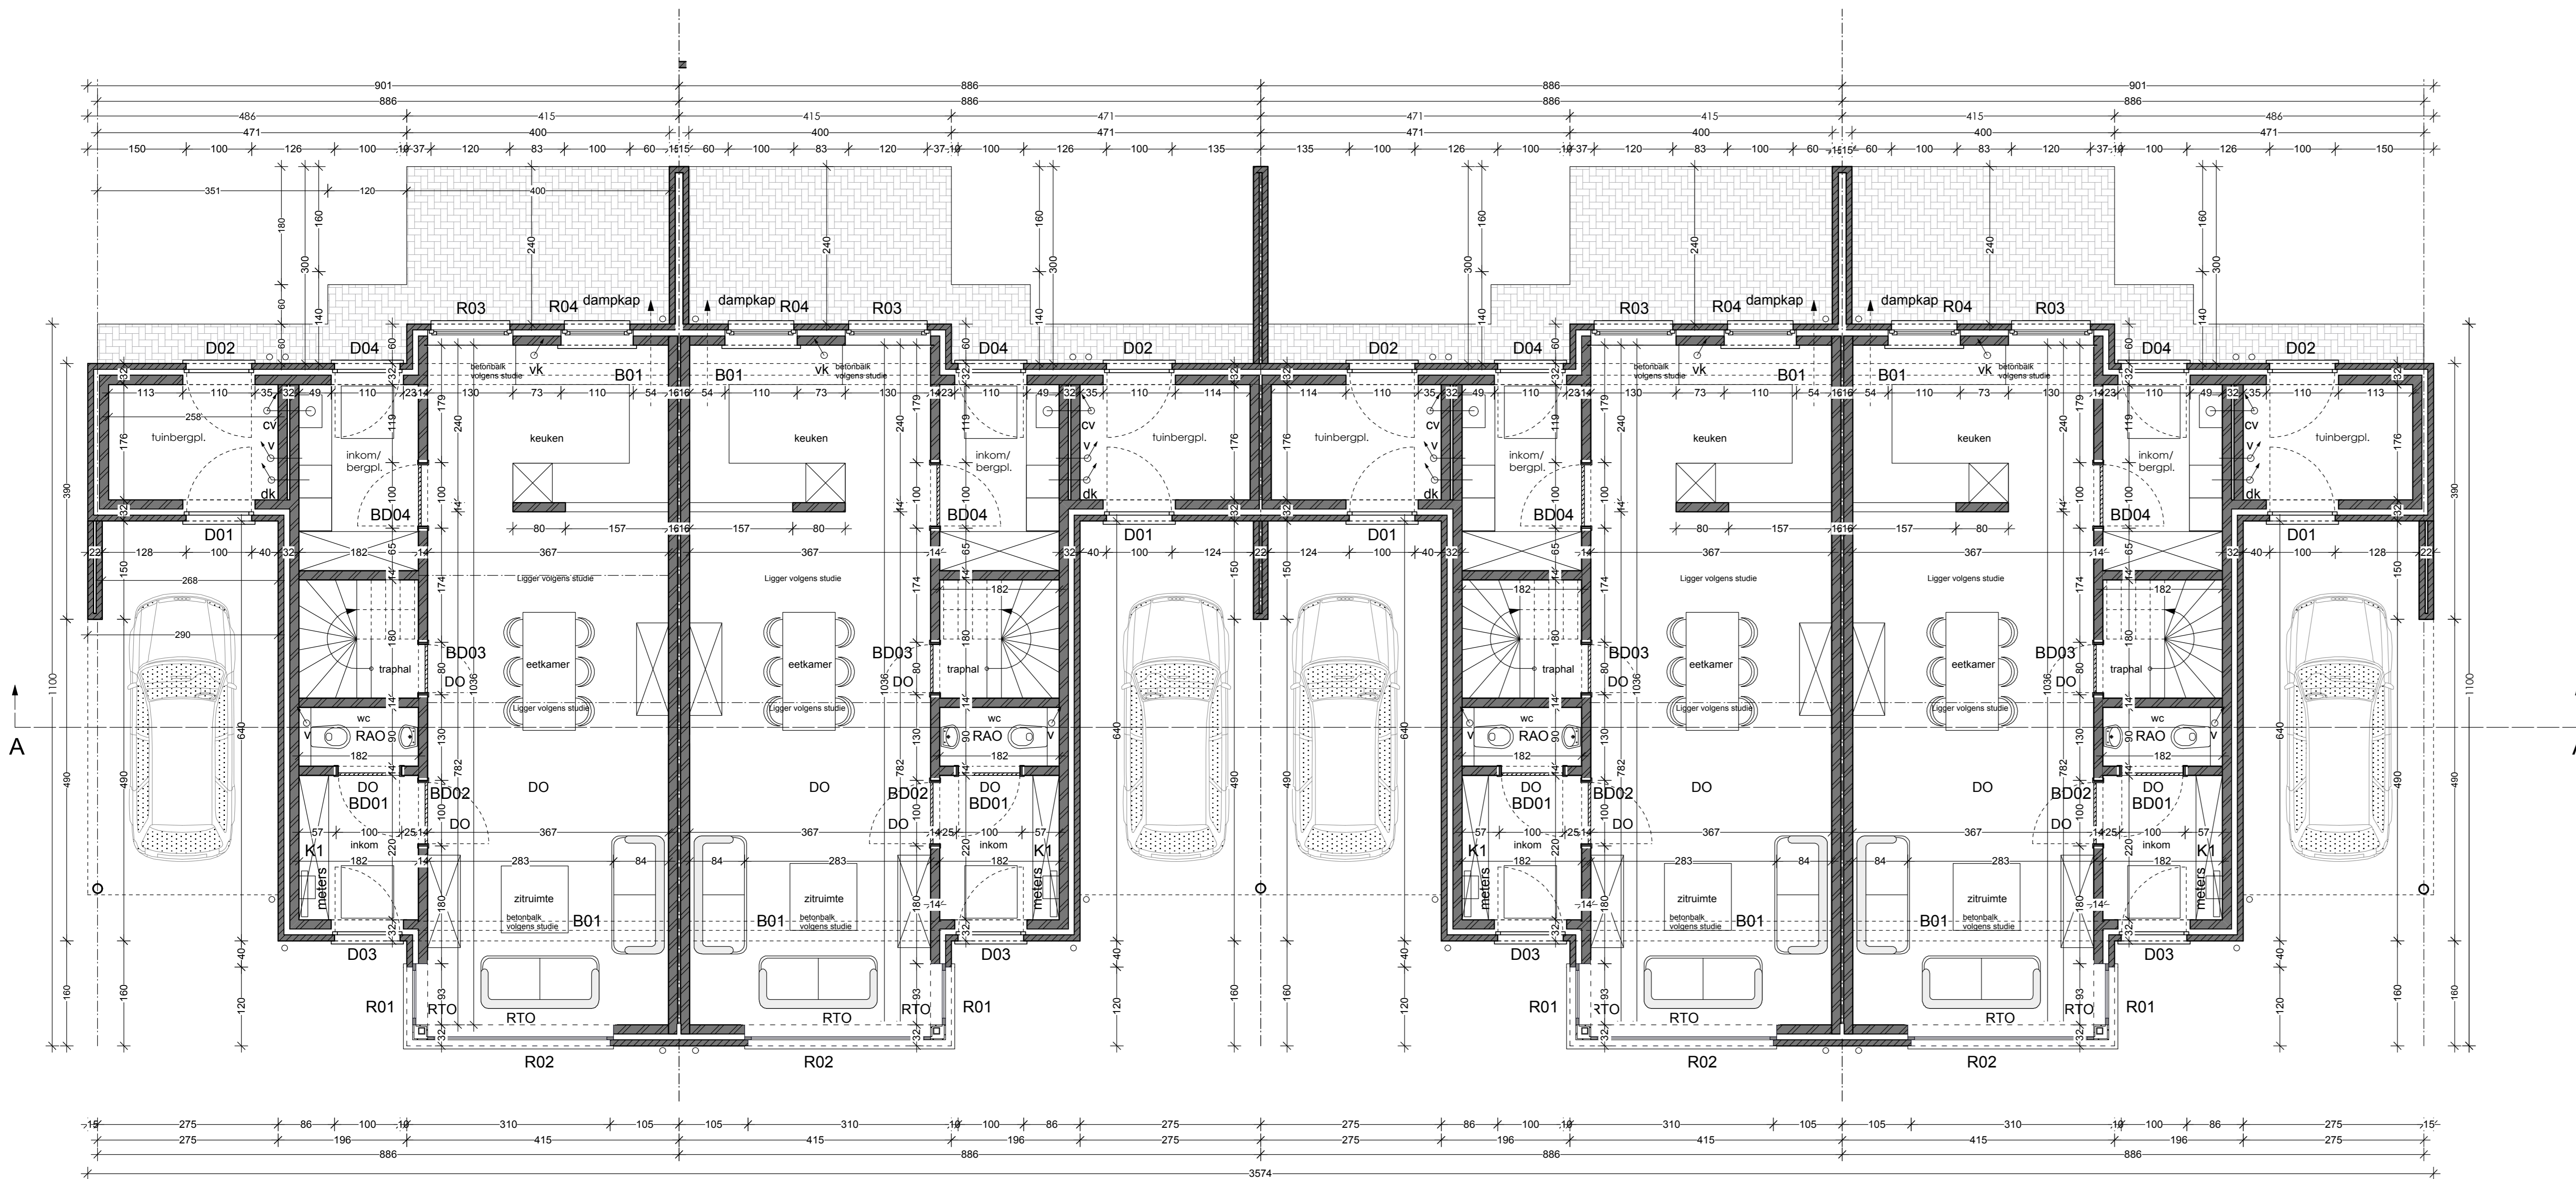

gelijkvloers type 1 tem 4

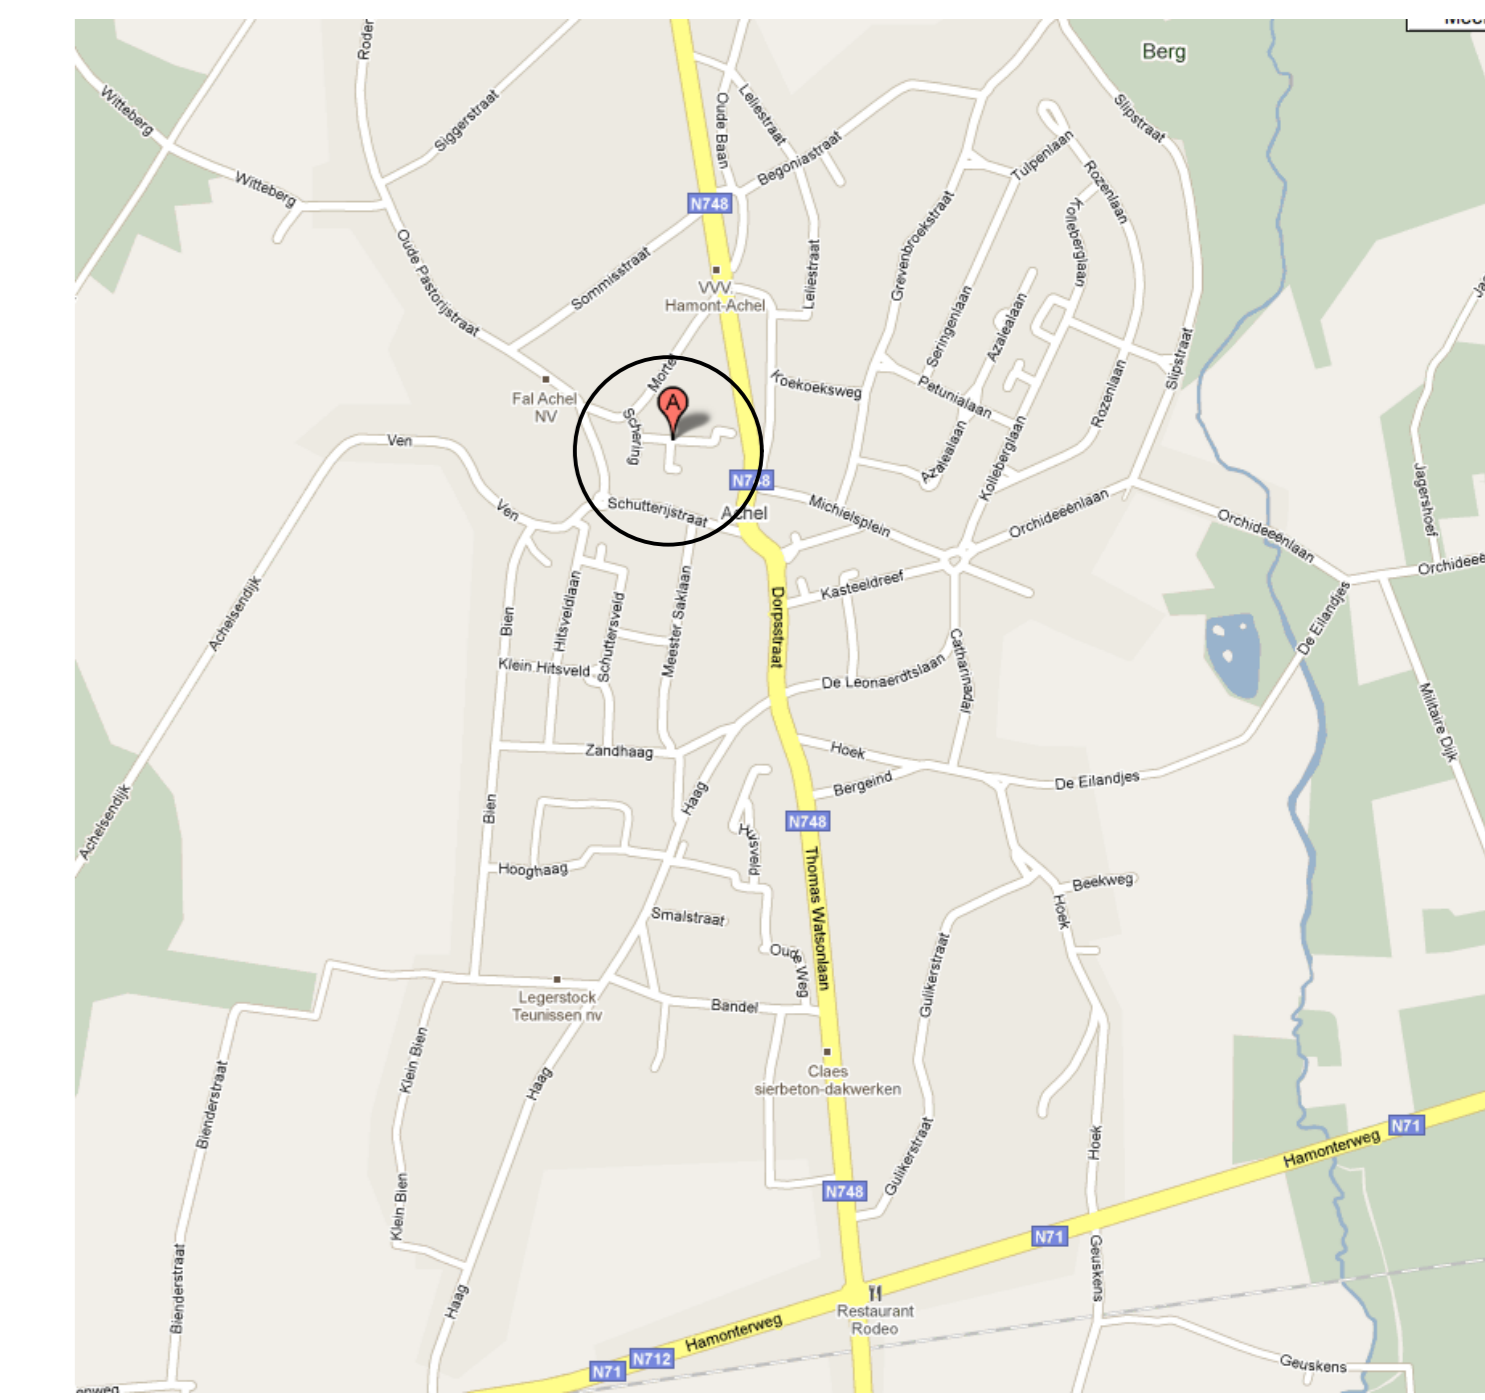

situatieplan



omgevingsplan

provincie **Limburg**
gemeente **Hamont-Achel**

Bouwen van 8 woningen

gelegen	Schering & Inslag 3930 Hamont-Achel
kadaster	afdeling 2 sectie A nr 439 V4
bouwheer	CV Kempisch Tehuis Ringlaan 20 3530 Houthalen- Helchteren
architect	Architectenbureau ARCHIPAL bvba Palmer's Roeland Hoekstraat 19 3910 Neerpelt

KT Schering & Inslag		Architectenbureau ARCHIPAL bvba Palmer's Roeland architect info@archipal.be
TYPE 1-4		
omgevingsplan		0477/58.33.80 Hoekstraat 19 3910 Neerpelt 08.30
situatieplan		
grondplan		
verdiepingsplan		
B.2.1	1/50 1/2500	

voor de keukens: zie detailplannen keuken.

