



- LEGENDE MATERIELEN:
1. gewestelijk gewoond licht
 2. gewestelijk gewoond donker
 3. enkel gewoond
 4. rijgewestelijk aluminium
 5. rijgewestelijk aluminium
 6. rijgewestelijk aluminium
 7. klein

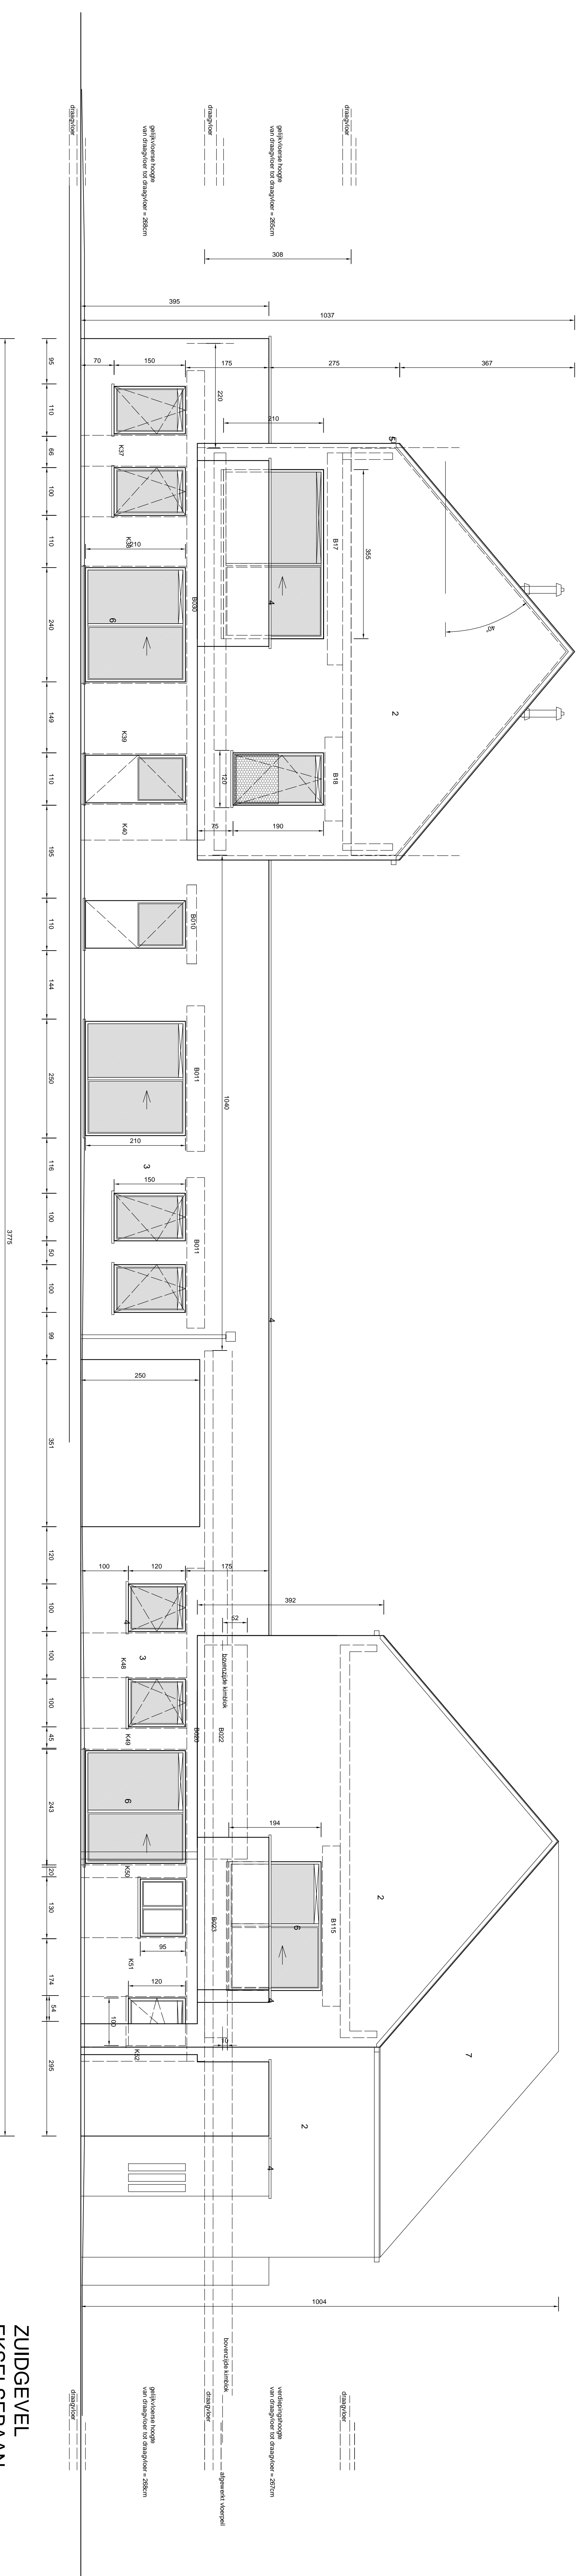

ZUIDGEVEL
EKSELSEBAAN

- BETON VOLGENS STUOE TECORE
- METSELWERK BETONBLOKKEN
 - BINNENMETSELWERK SNELOUW
 - ISOLATIE
 - GEVELMETSELWERK
 - TERRASSEN
 - HAGEN BINNEN AANWENING
 - HAGEN BUITEN AANWENING

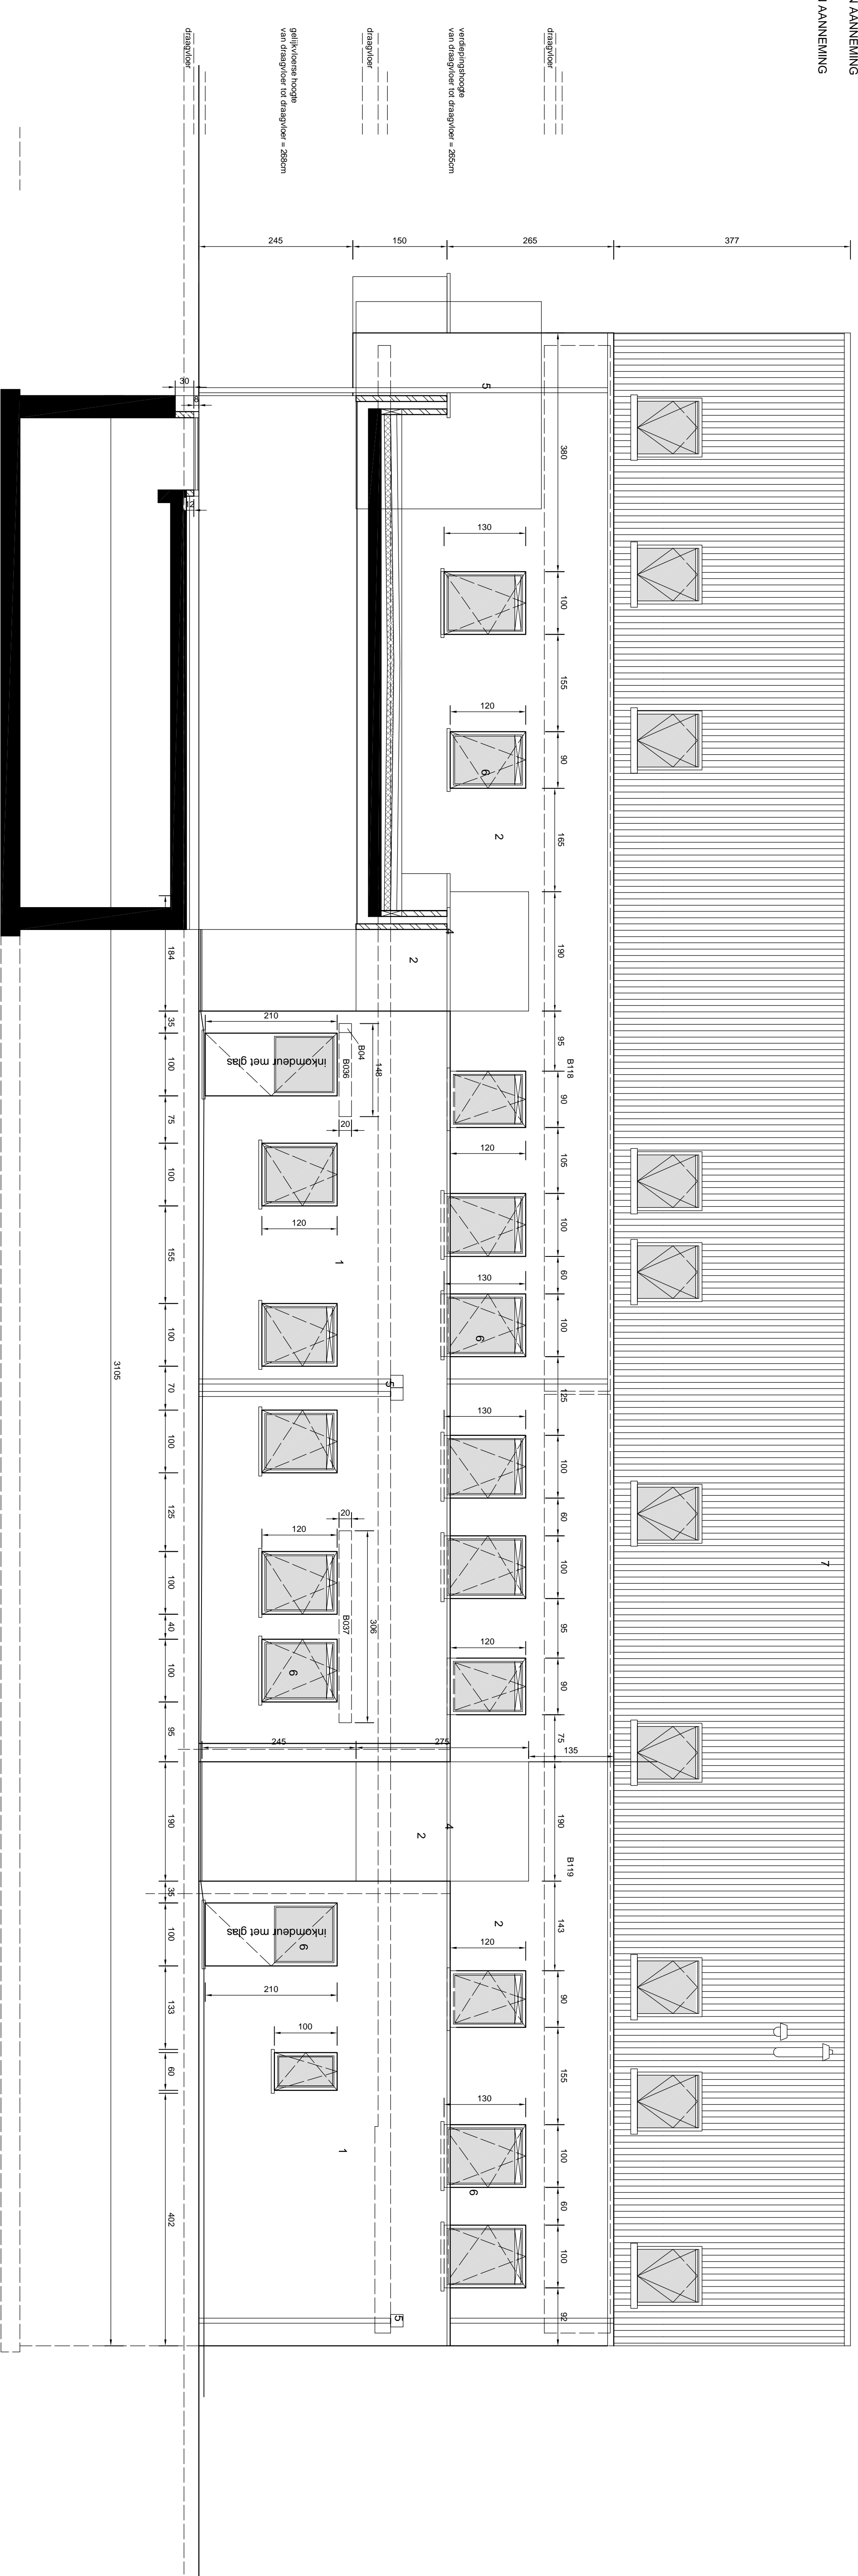

OOSTGEVEL
BURGEMEESTER VOETSLAAN

BOUWEN VAN 15 NIEUWBOUW WONINGEN

PROVINCIE LIMBURG 1e Peer
grond gelegen: Ekselsebana, Burgemeester Voetslaan, Pieter
Bieugellen
Peer, Zde ald Kleine Brogel, sie A, nrs 304z, 304y, 304x en 304 a 2

de bouwheer: Chris Kempisch Teunis
Rijnlaan 21
3530 Houtland-Helchten
dossiernr. KT 2008/088102

de architect: Francis Schumans
2890 Peer
0476 641 563 fax 011 81 78 94

GENEES
OOSTGEVEL BURGEMEESTER VOETSLAAN