




gelijkvloers

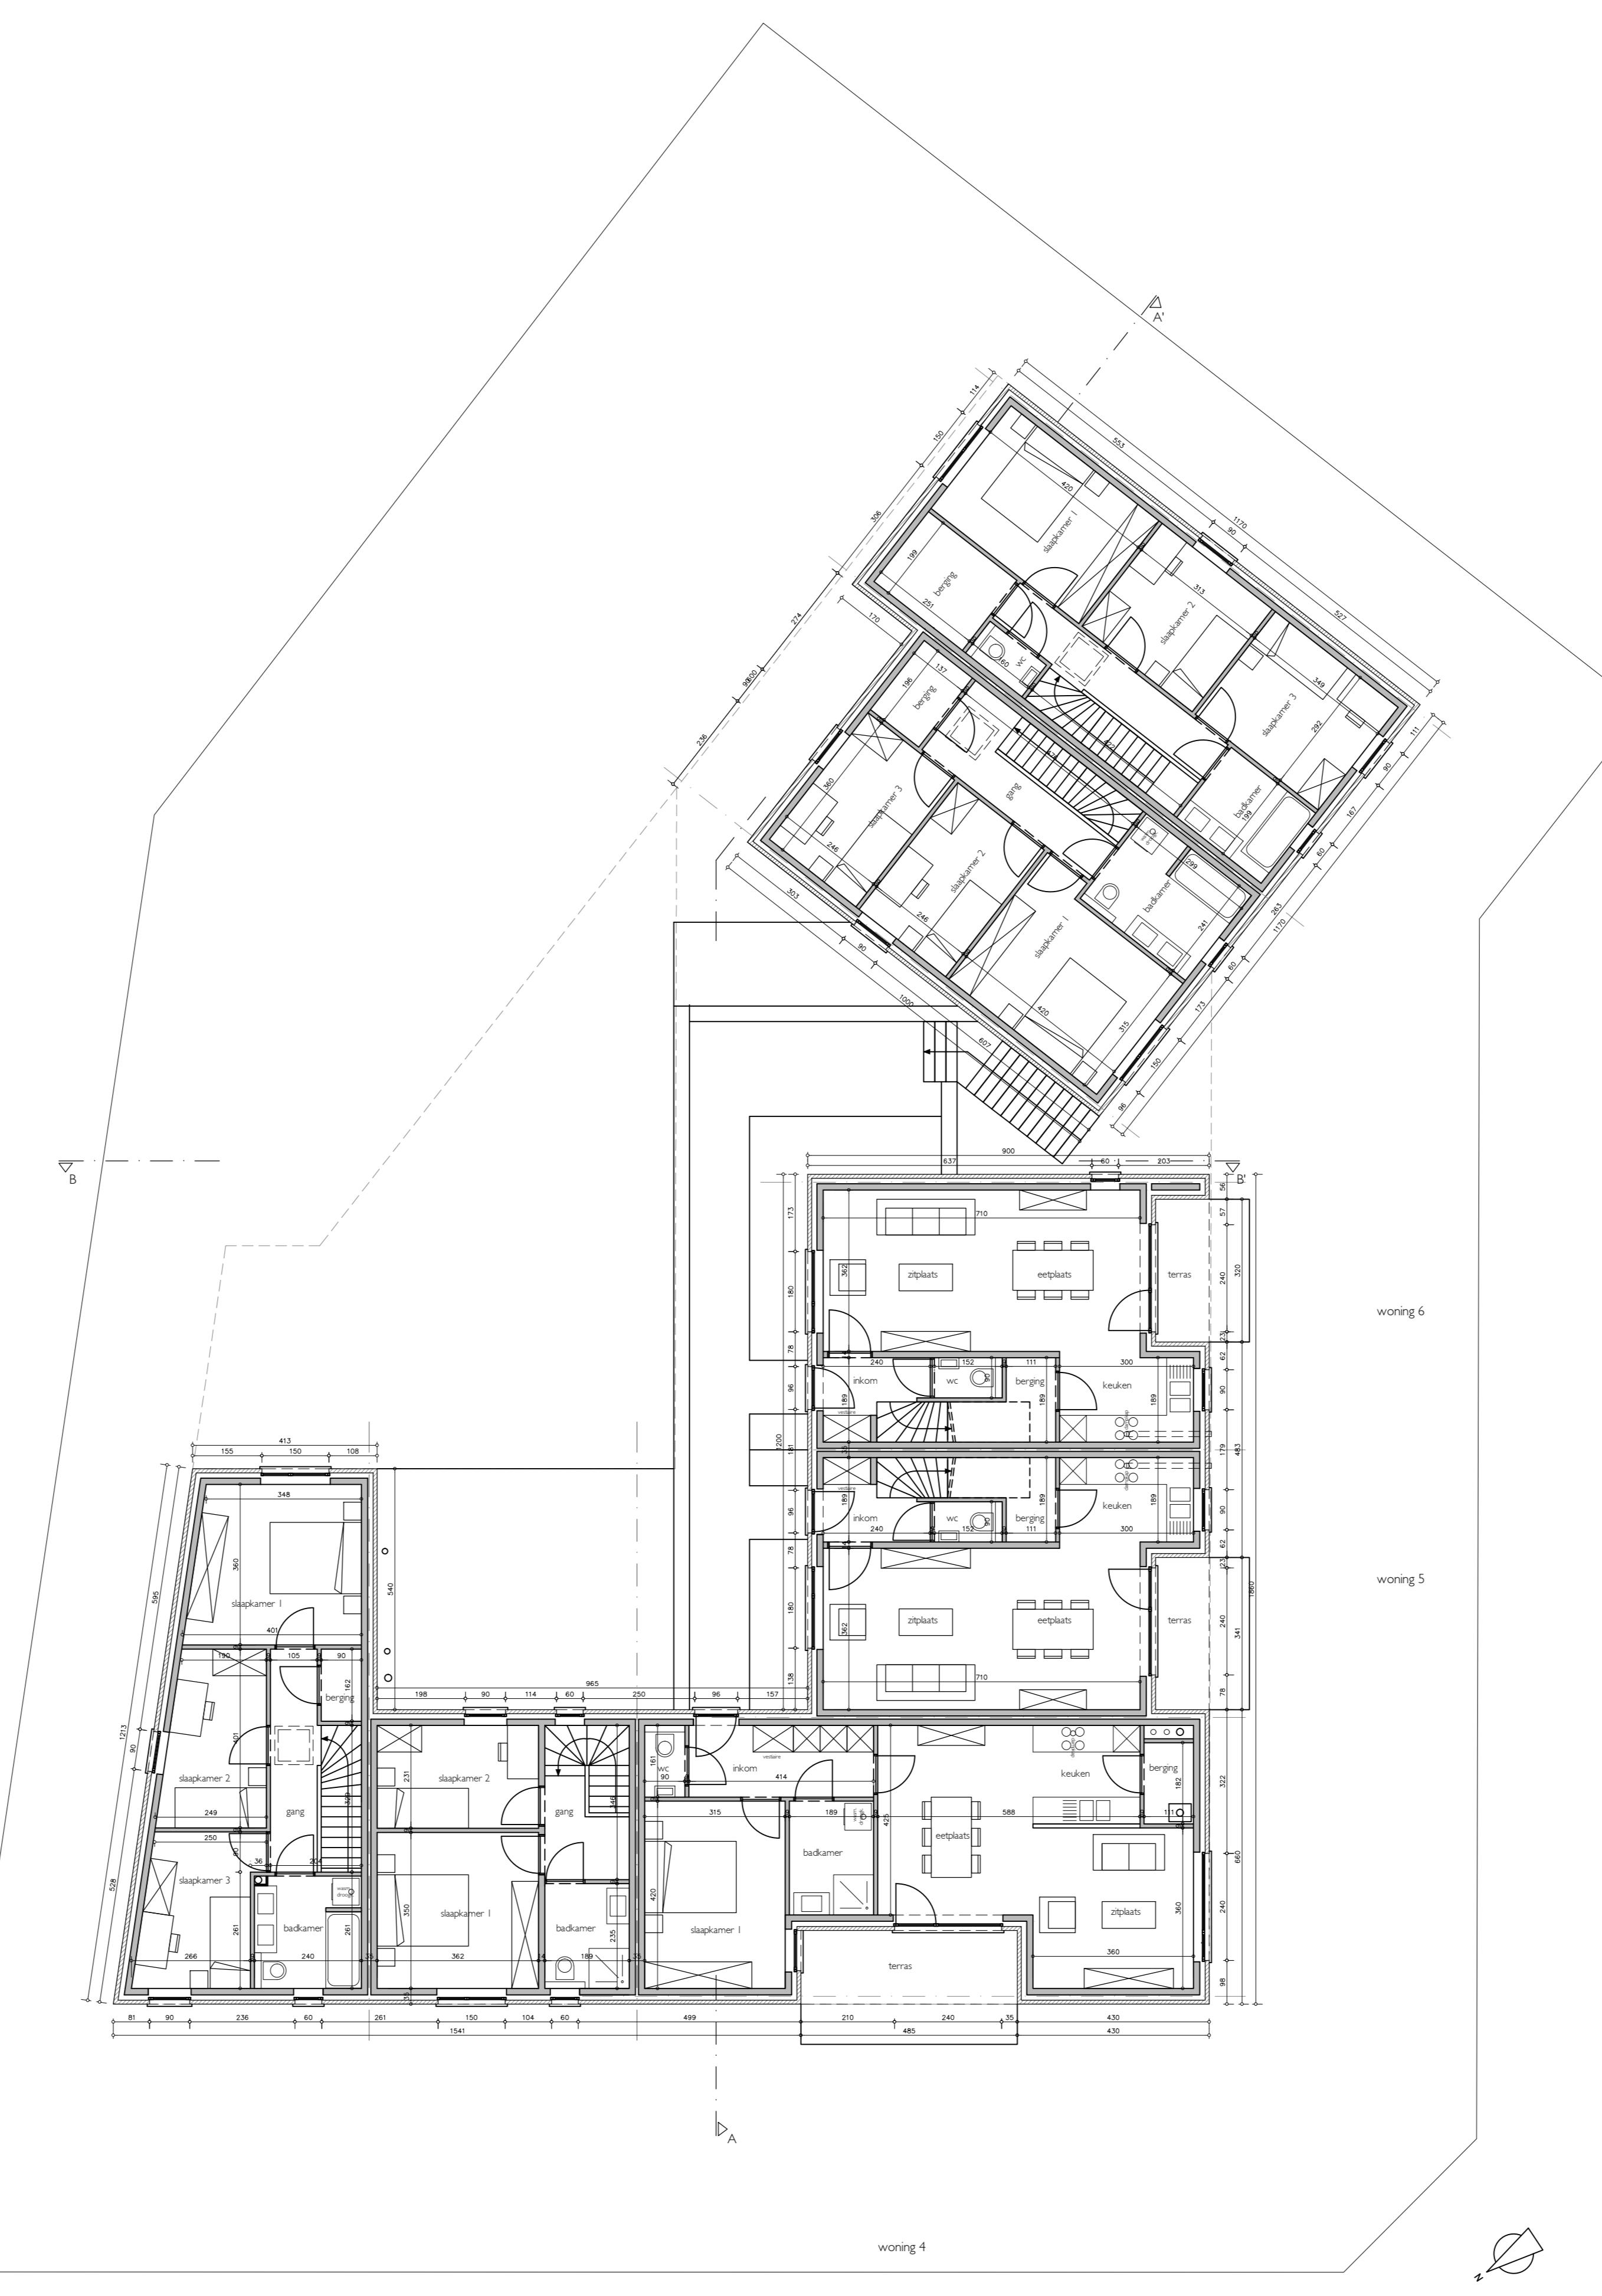


verdieping 1

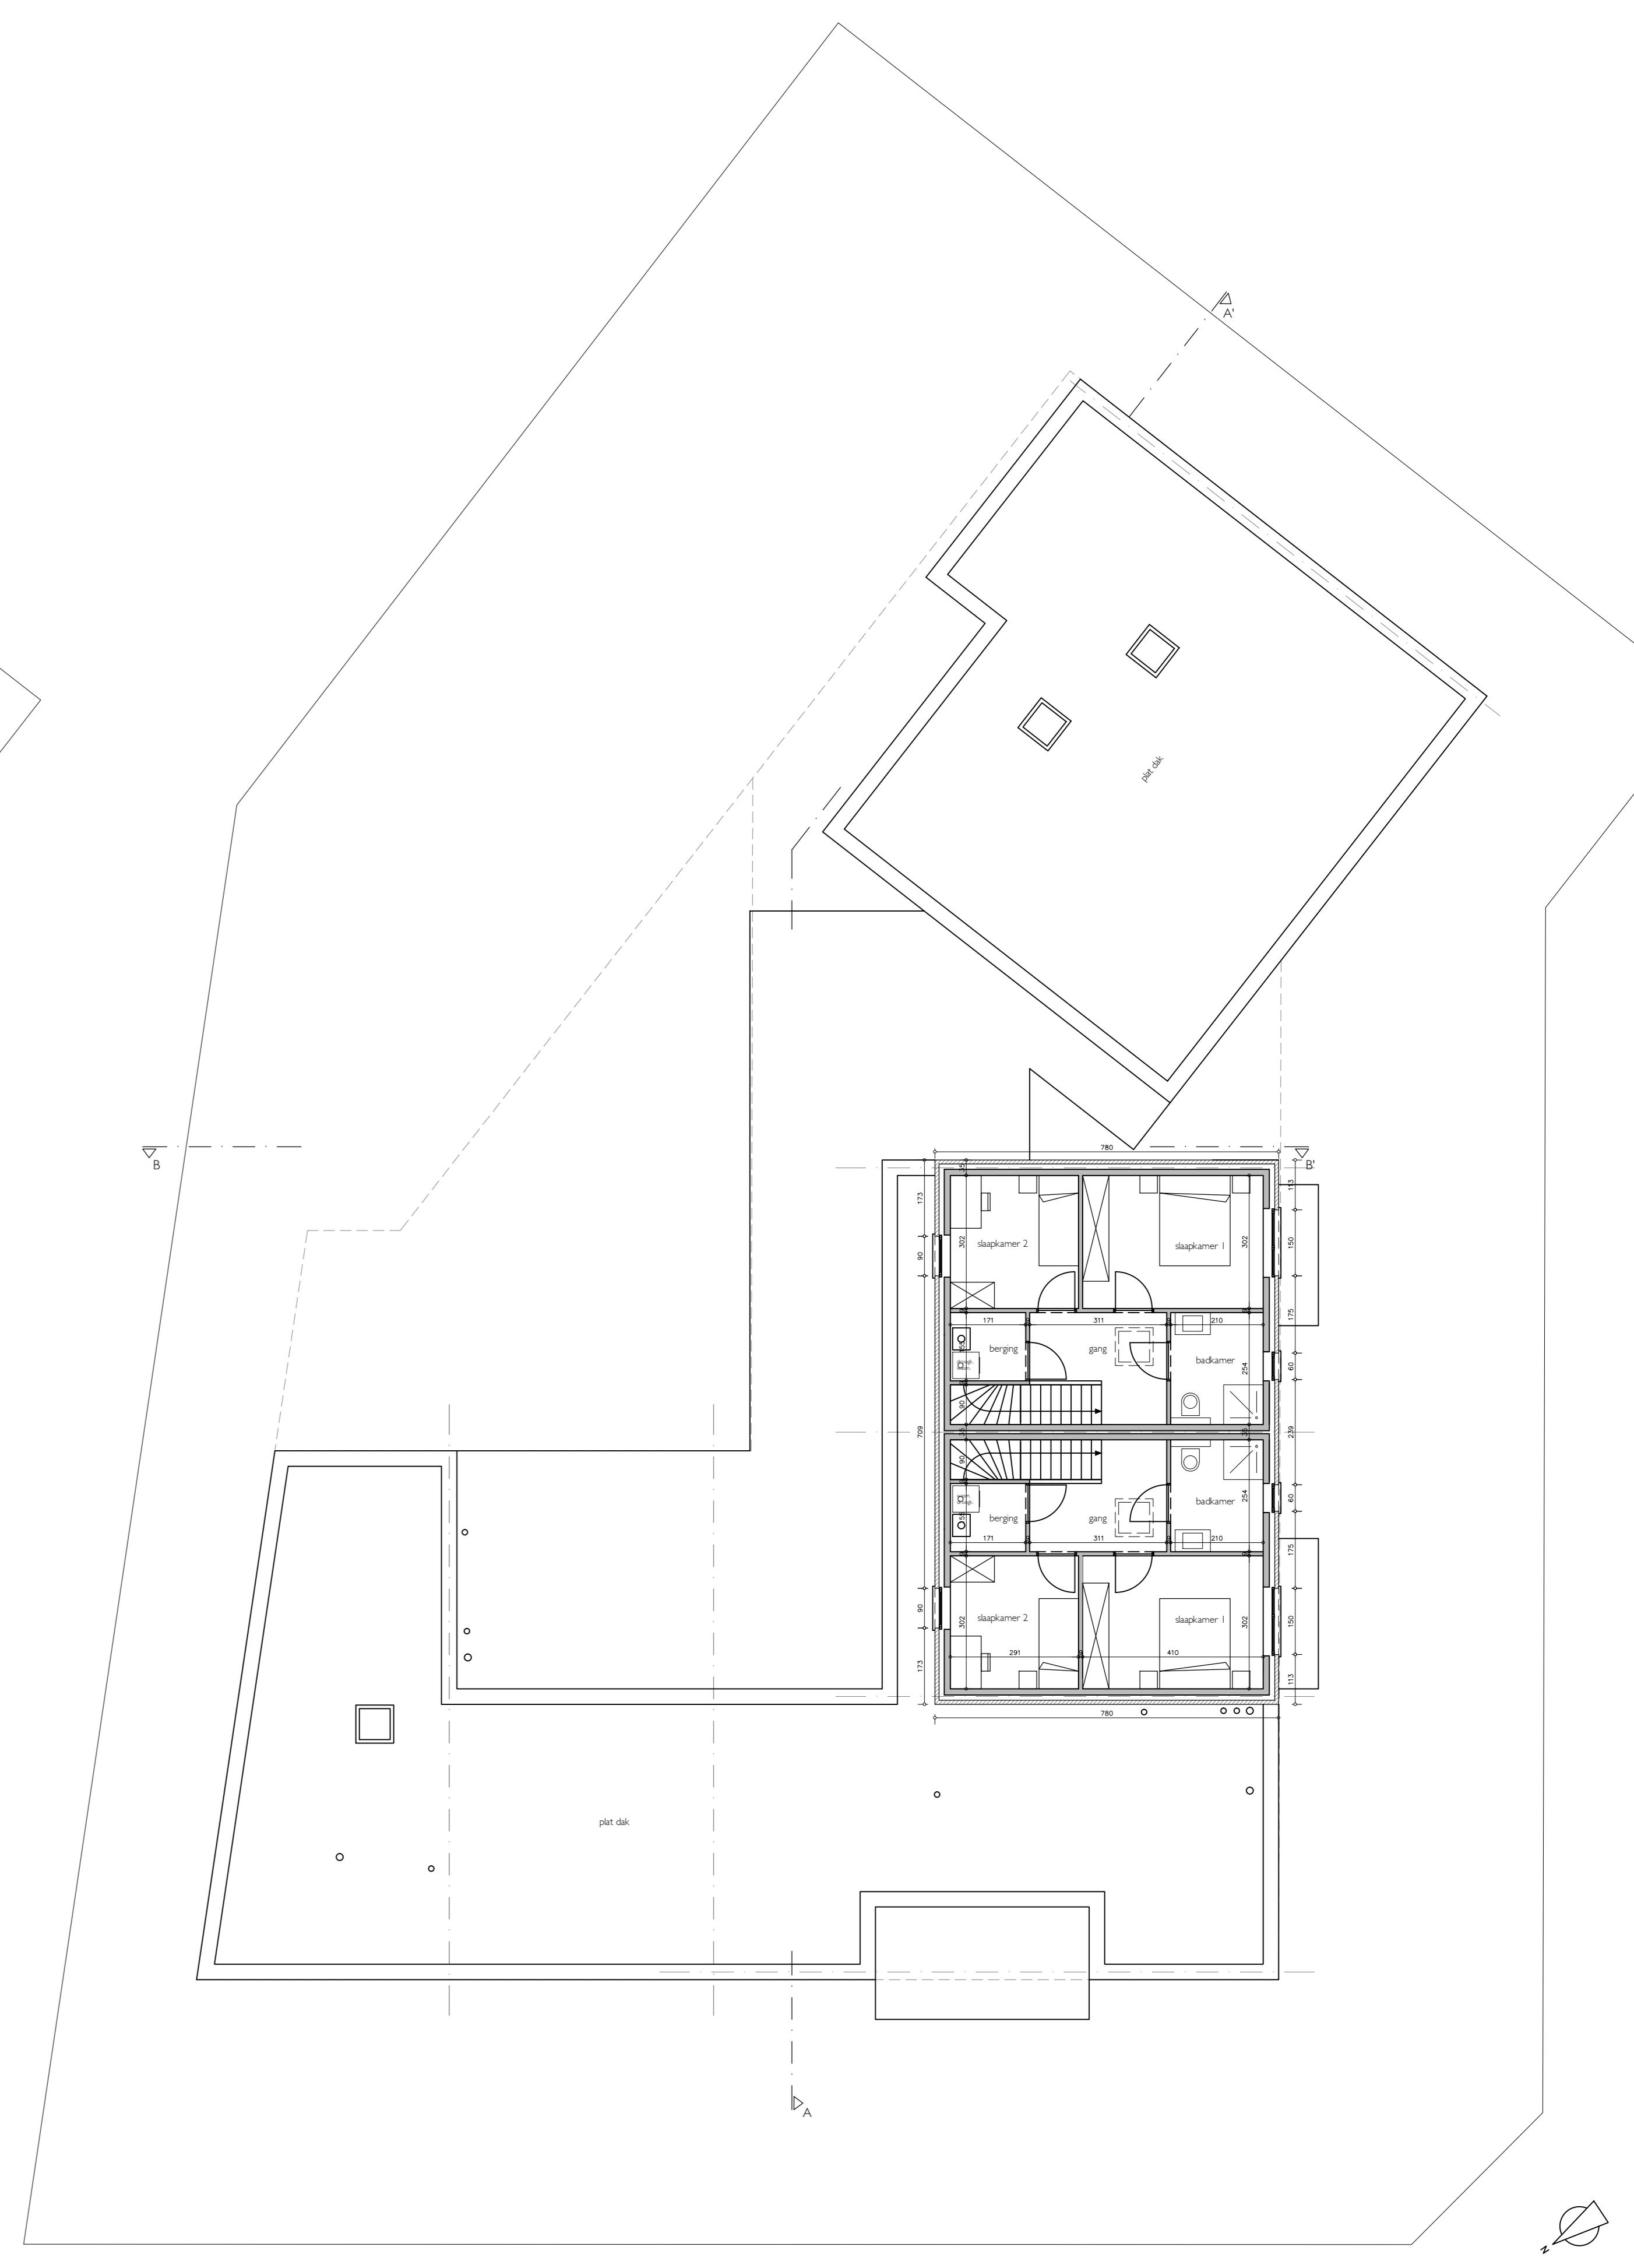


verdieping 2

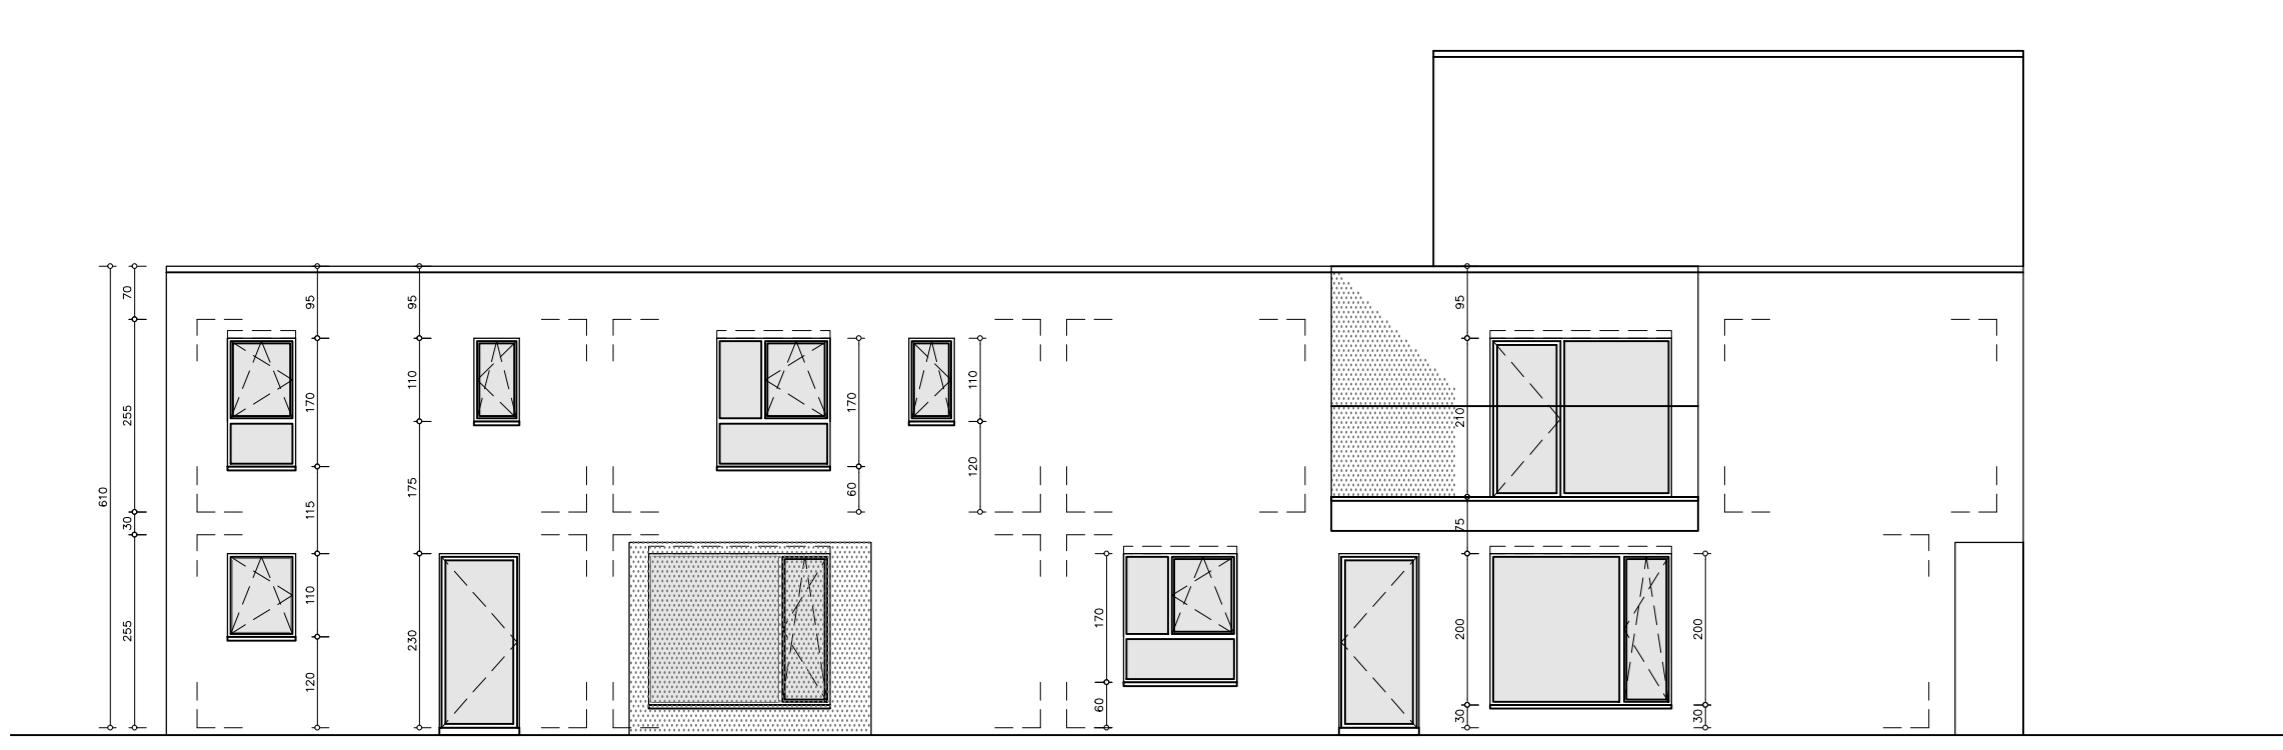

voorgevel zijde Einde

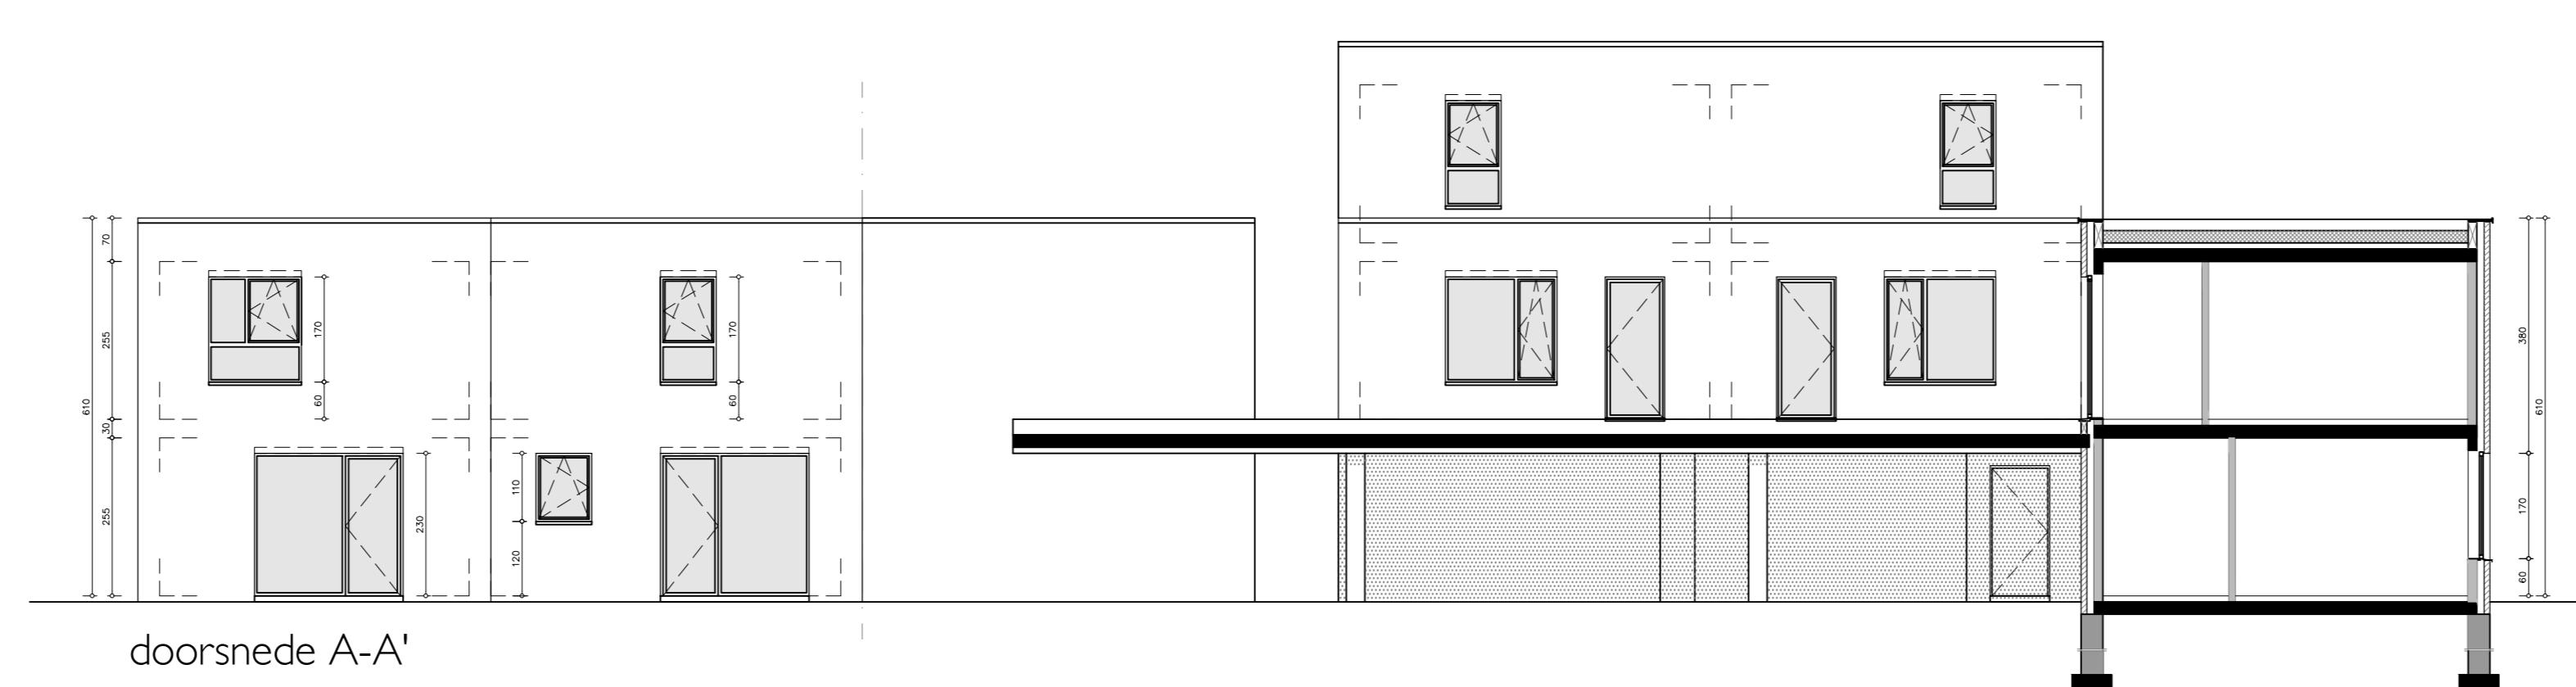

doorsnede A-A'

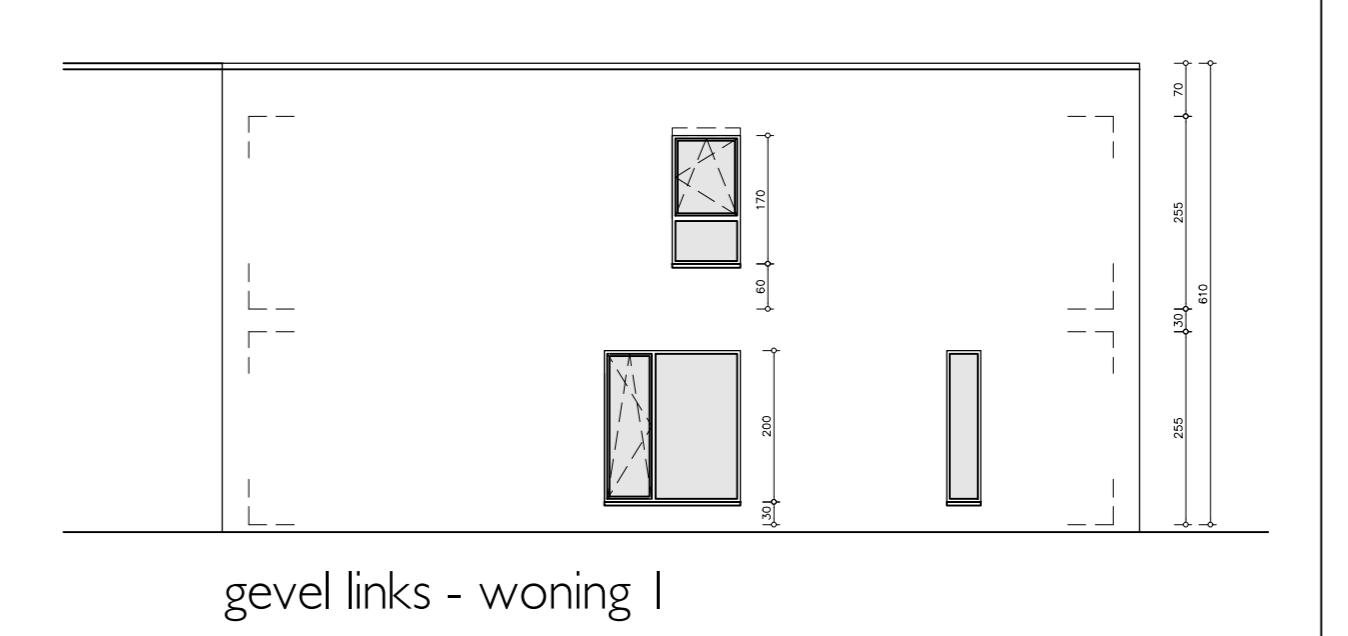


gevel links - woning 1



gevel rechts - gevel nieuwe straat verkaveling



doorsnede B-B'

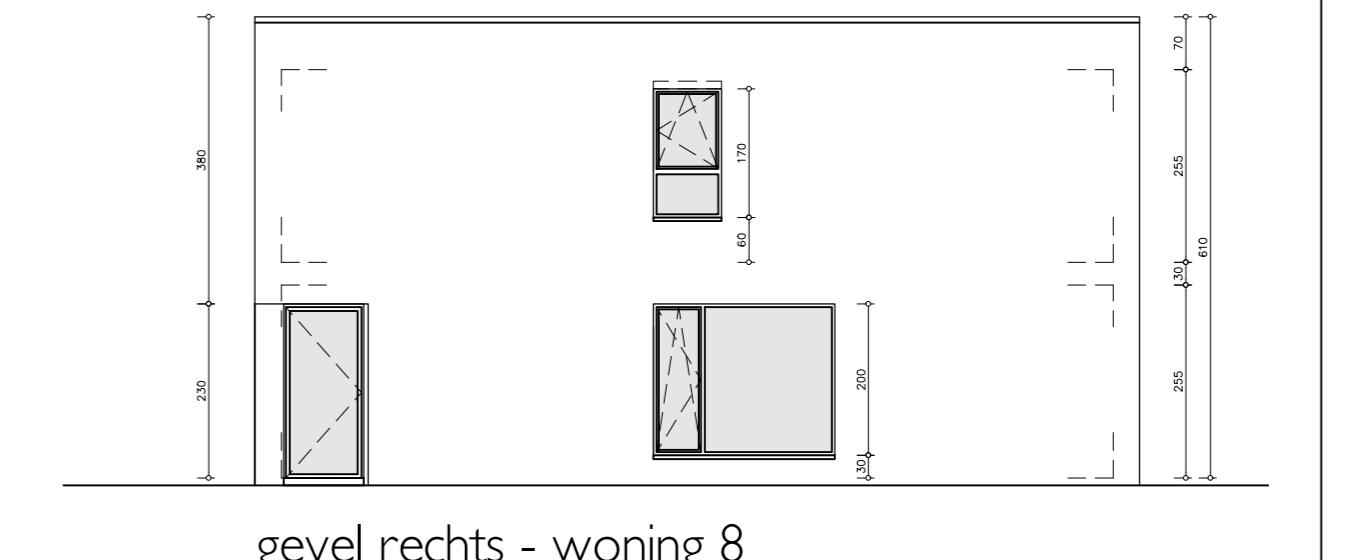

gevel rechts - woning 8

Province Limburg Gemeente Lommel		
Lommel BOUWEN VAN 8-TAL APPARTEMENTEN "EINDE"		
architect	de bouwheer	de architect
MID-architecten multiprofessionele architectenvennootschap Gentlaan 51 - 3730 Lier tel. 014/443000 - fax 014/443001 e-mail M108@M10-architecten.be cv Kempisch Teplus Ringlaan 20 - 3530 Houthalen-Helchteren tel. 011/810700		de aannemer
opdrachtgever		
index	Datum	Wijziging
A	22-01-2013	voorontwerp
B	08-02-2013	voorontwerp
C	18-03-2013	voorontwerp, verwerken bevrindingen VMSW
D	23-04-2013	voorontwerp, indienen bij VMSW
E		
F		
G		
H		
I		
NIEUWE TOESTAND		
grondplannen - gevleugels - snede		
schaal		plan nr.
1/100		2/2