



VERDIEPINGSPLAN LOT 21-24

schaal 1/50

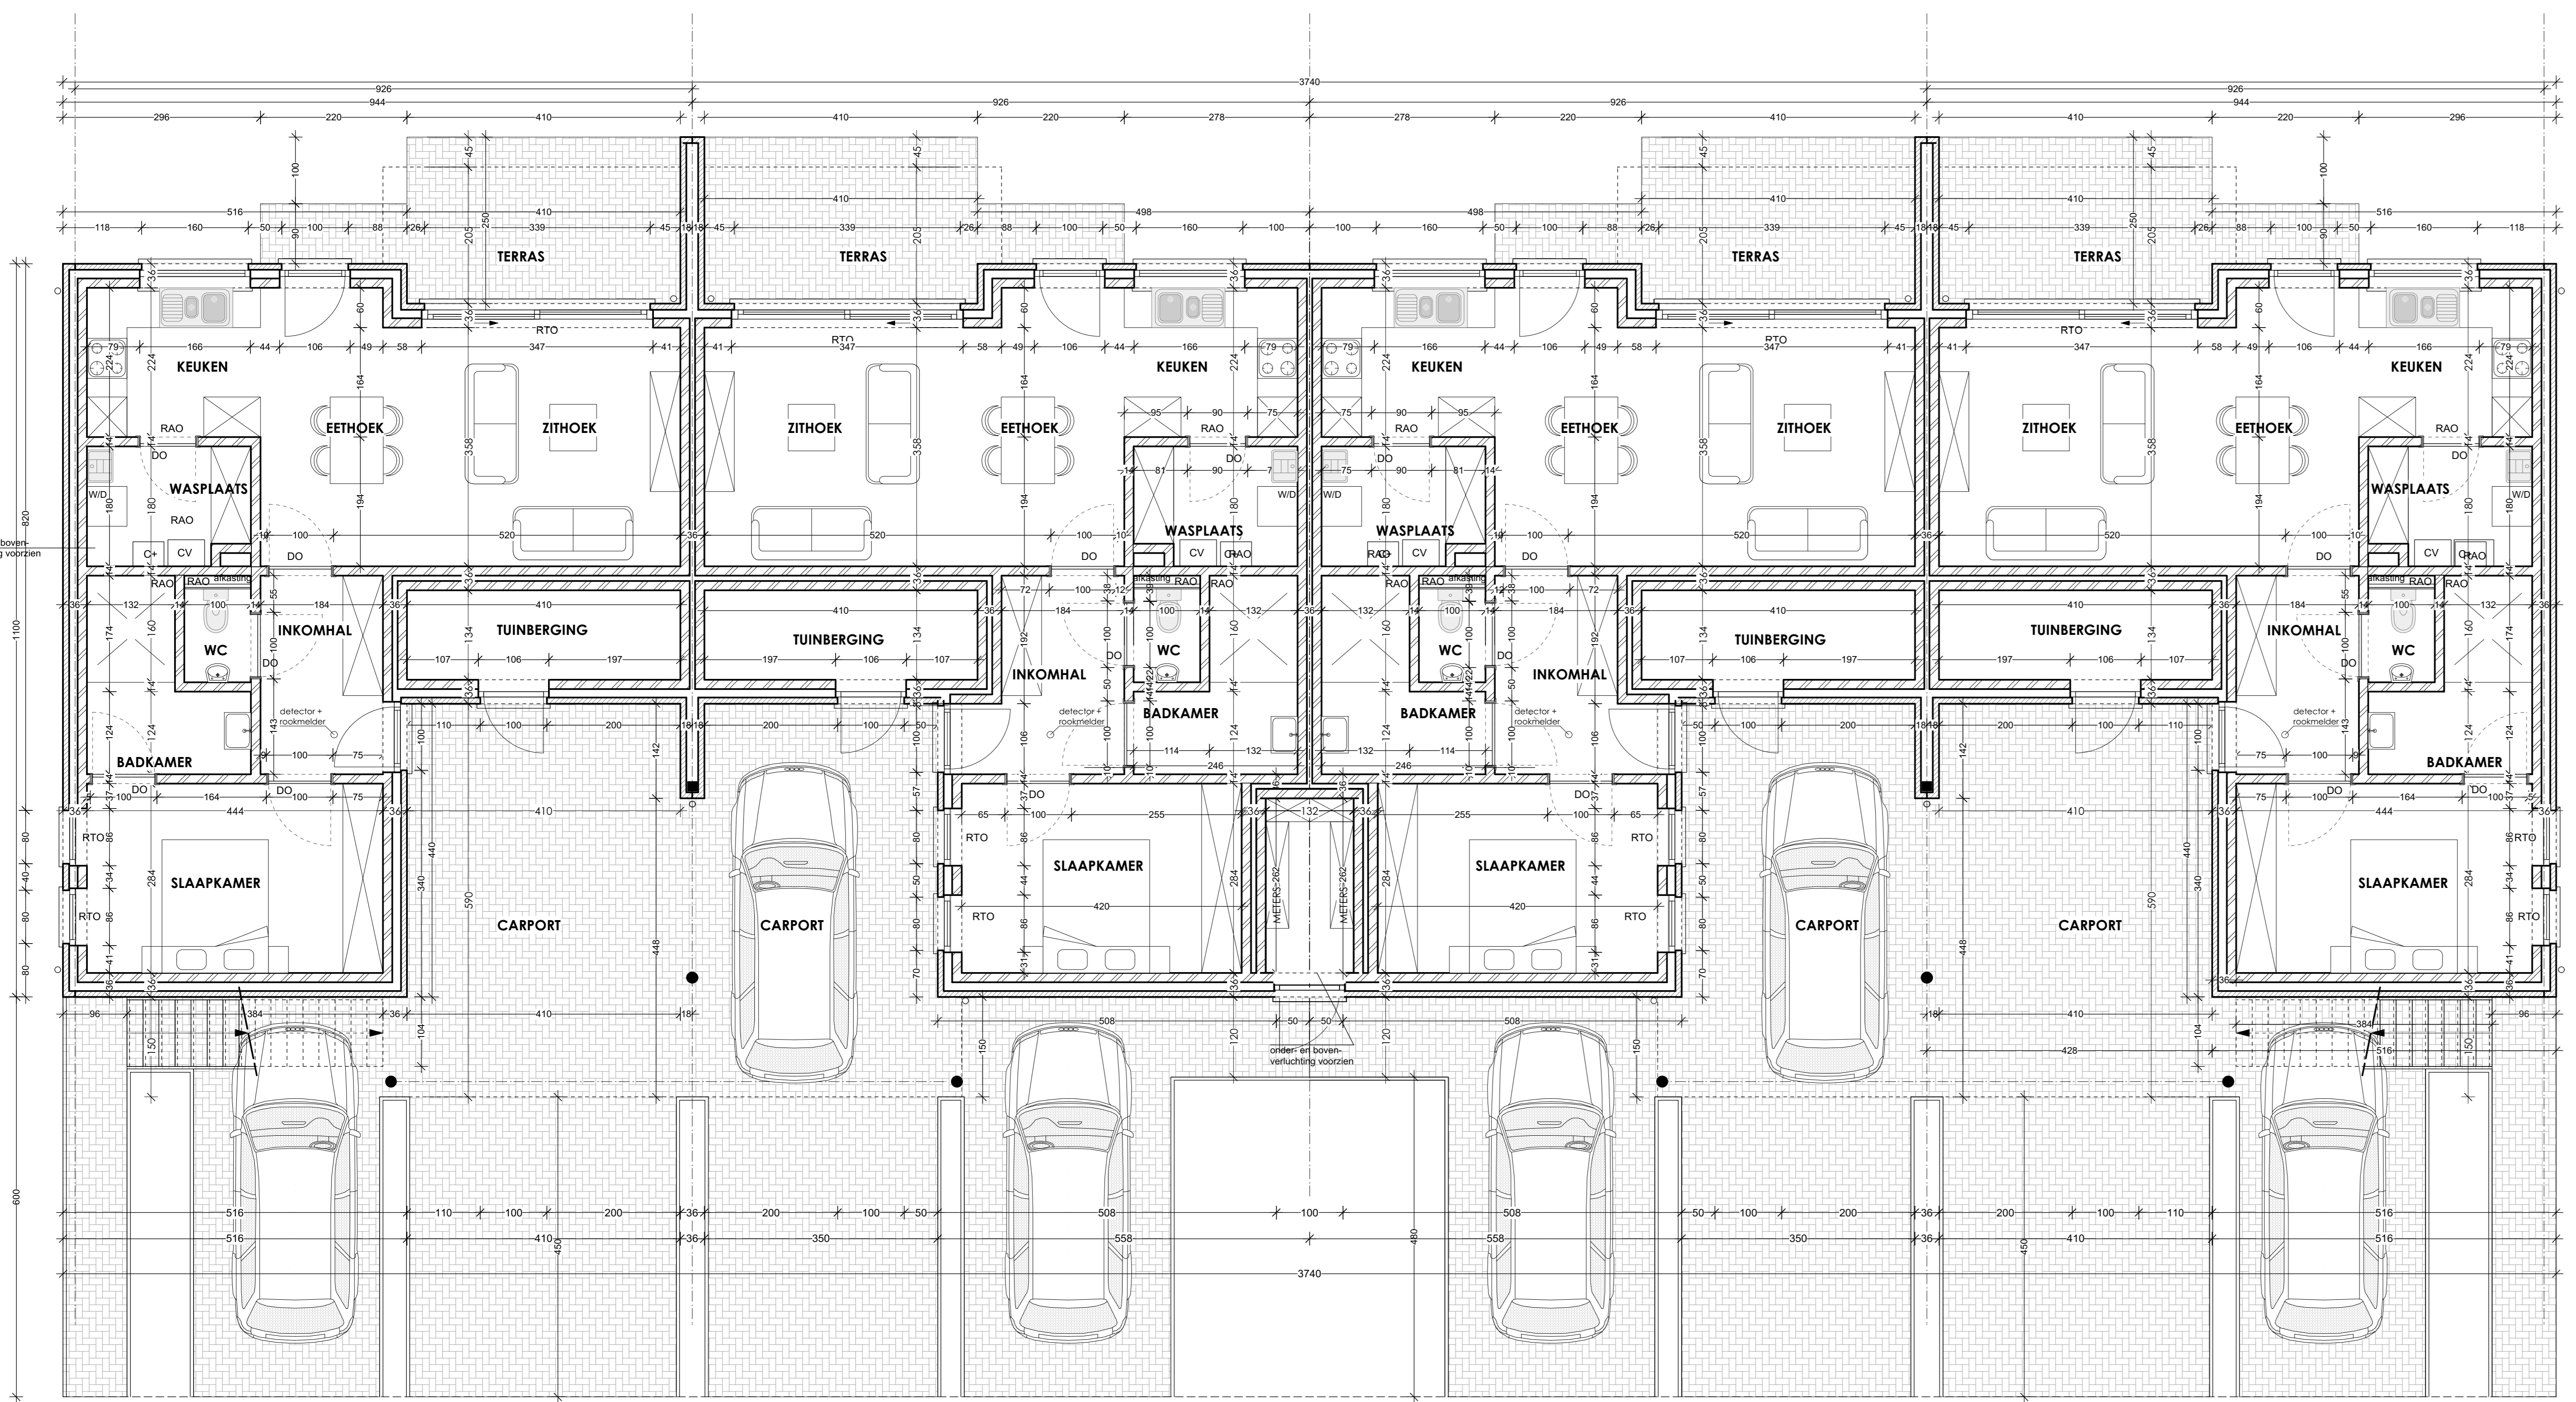


GRONDPLAN LOT 21-24


schaal 1/50

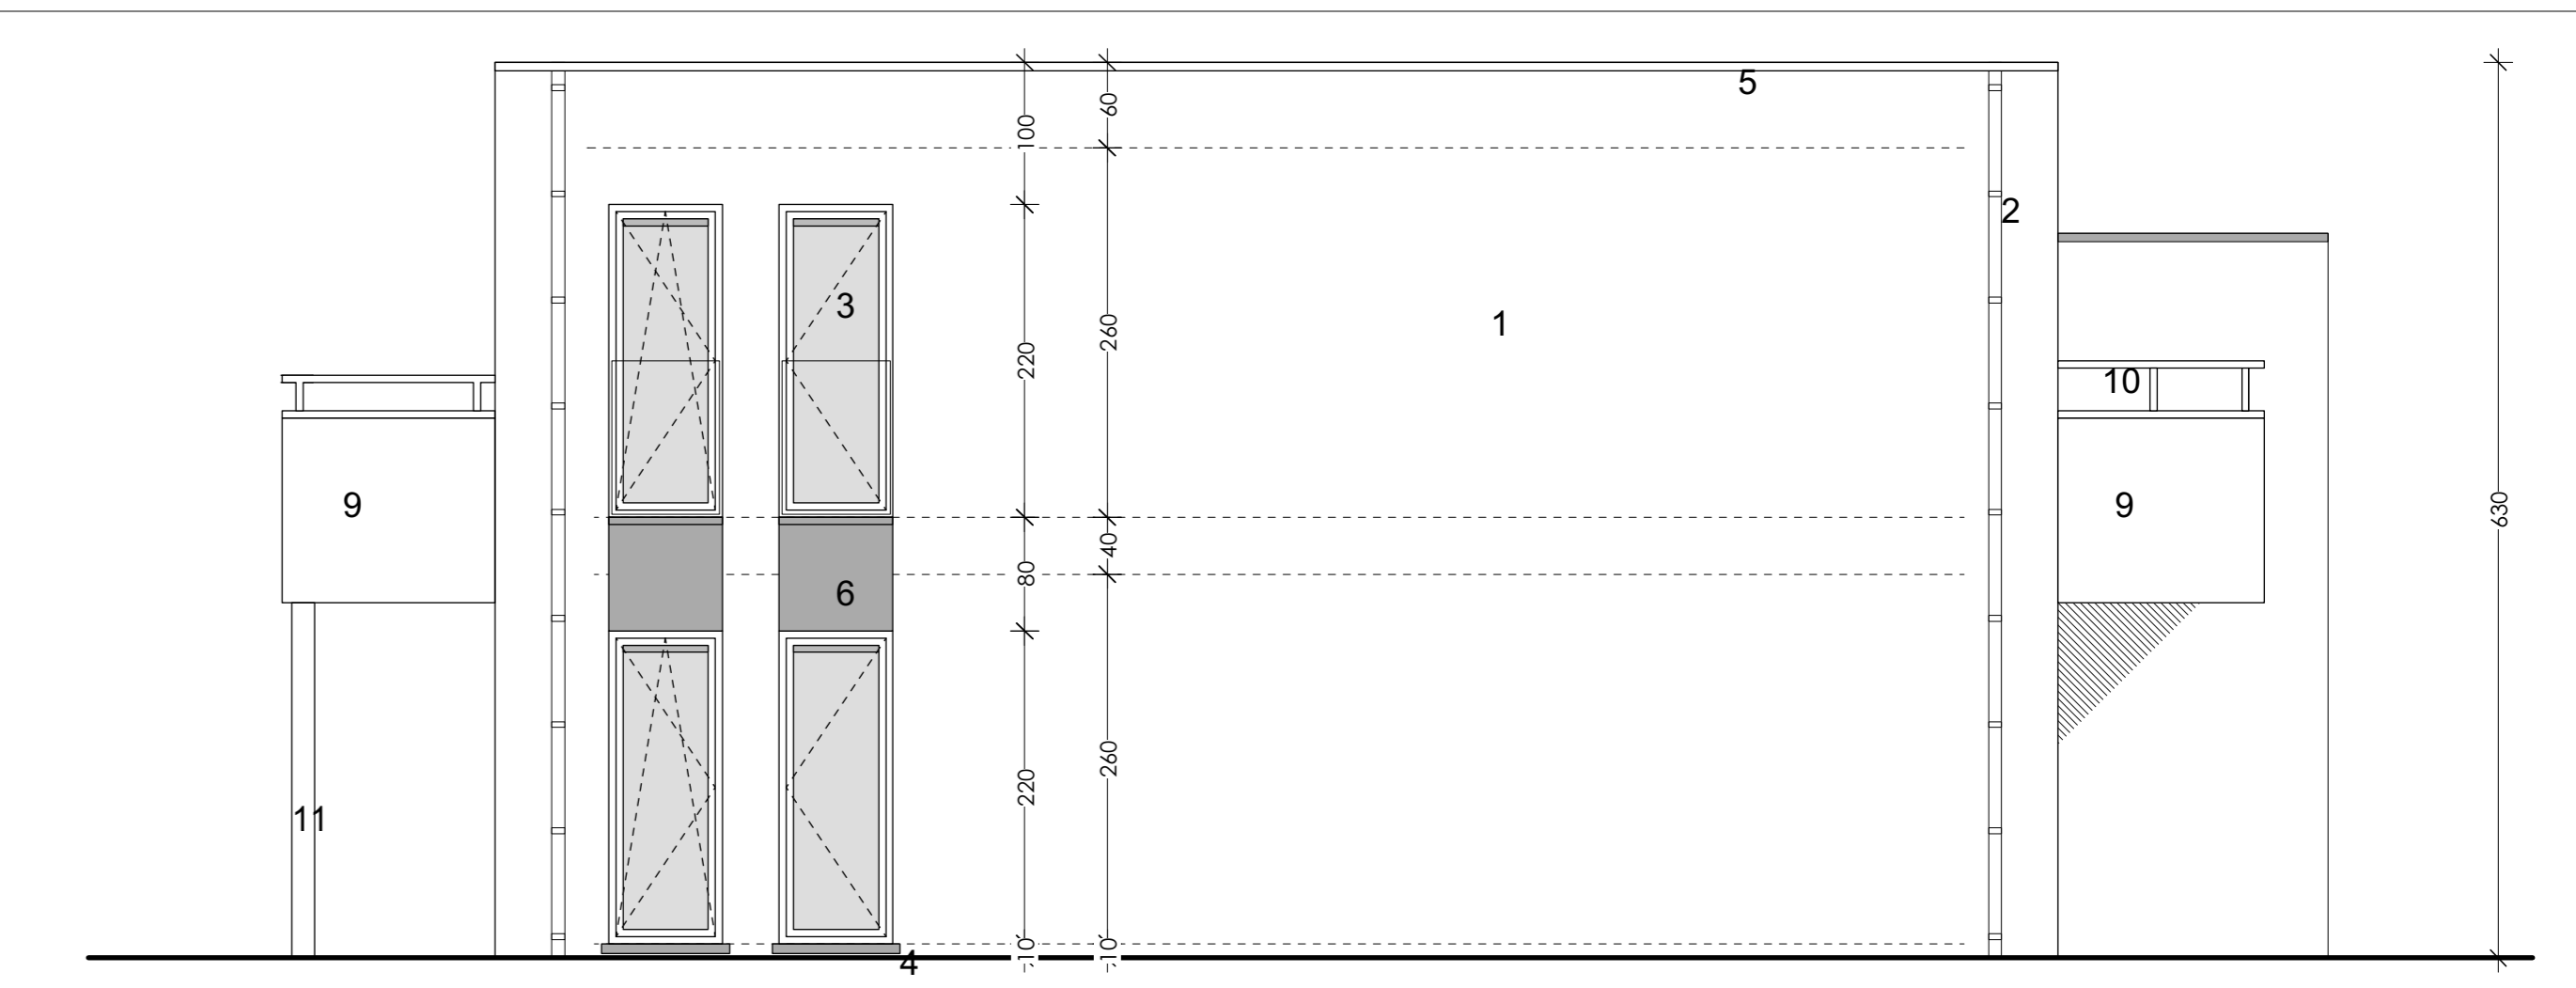

BOUWBLOK 7: RECHTER ZIJGEVEL schaal 1/50

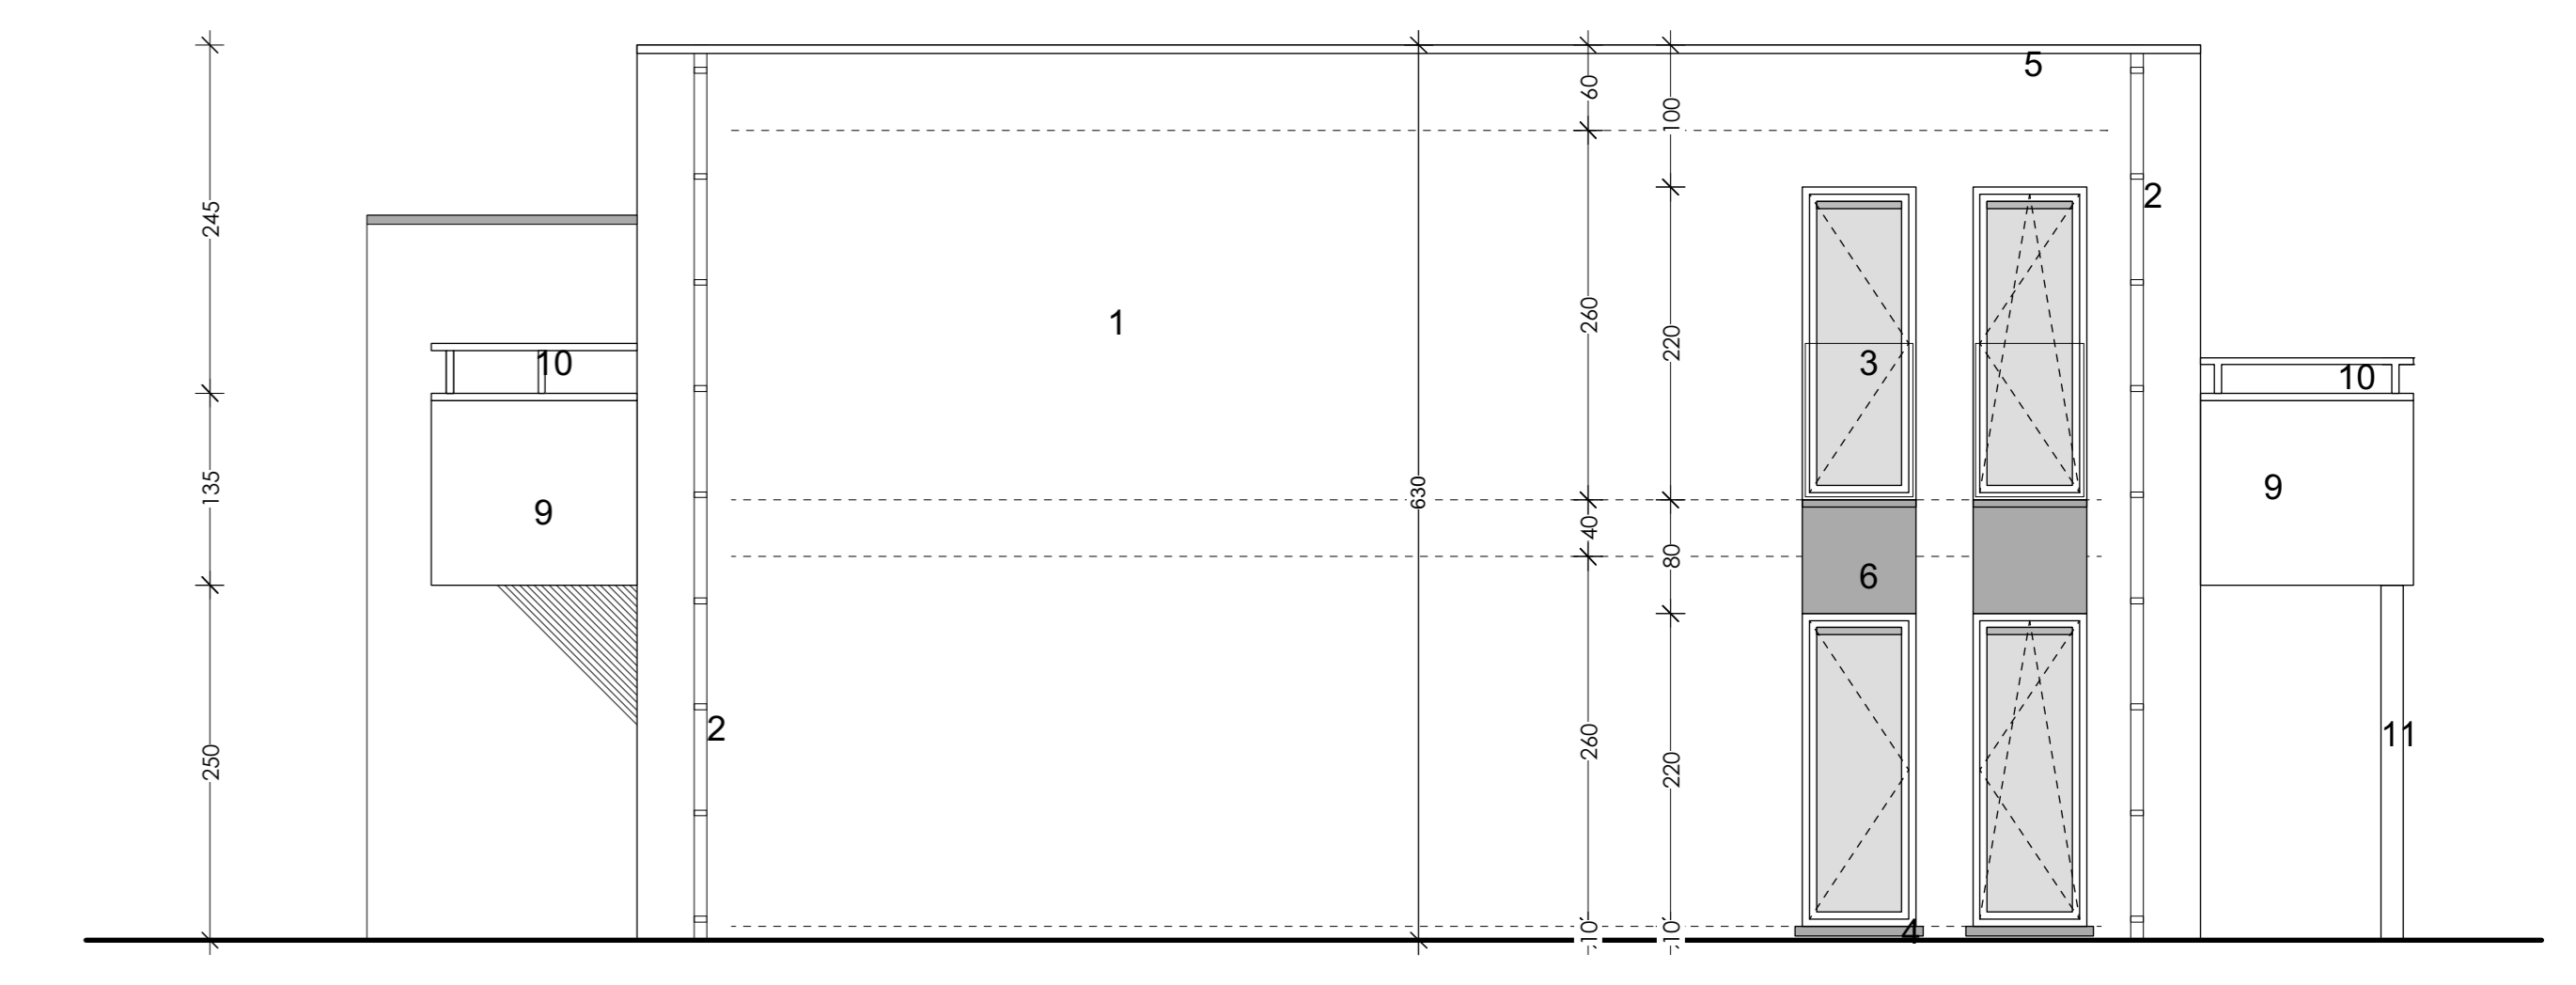

BOUWBLOK 7: LINKER ZIJGEVEL schaal 1/50

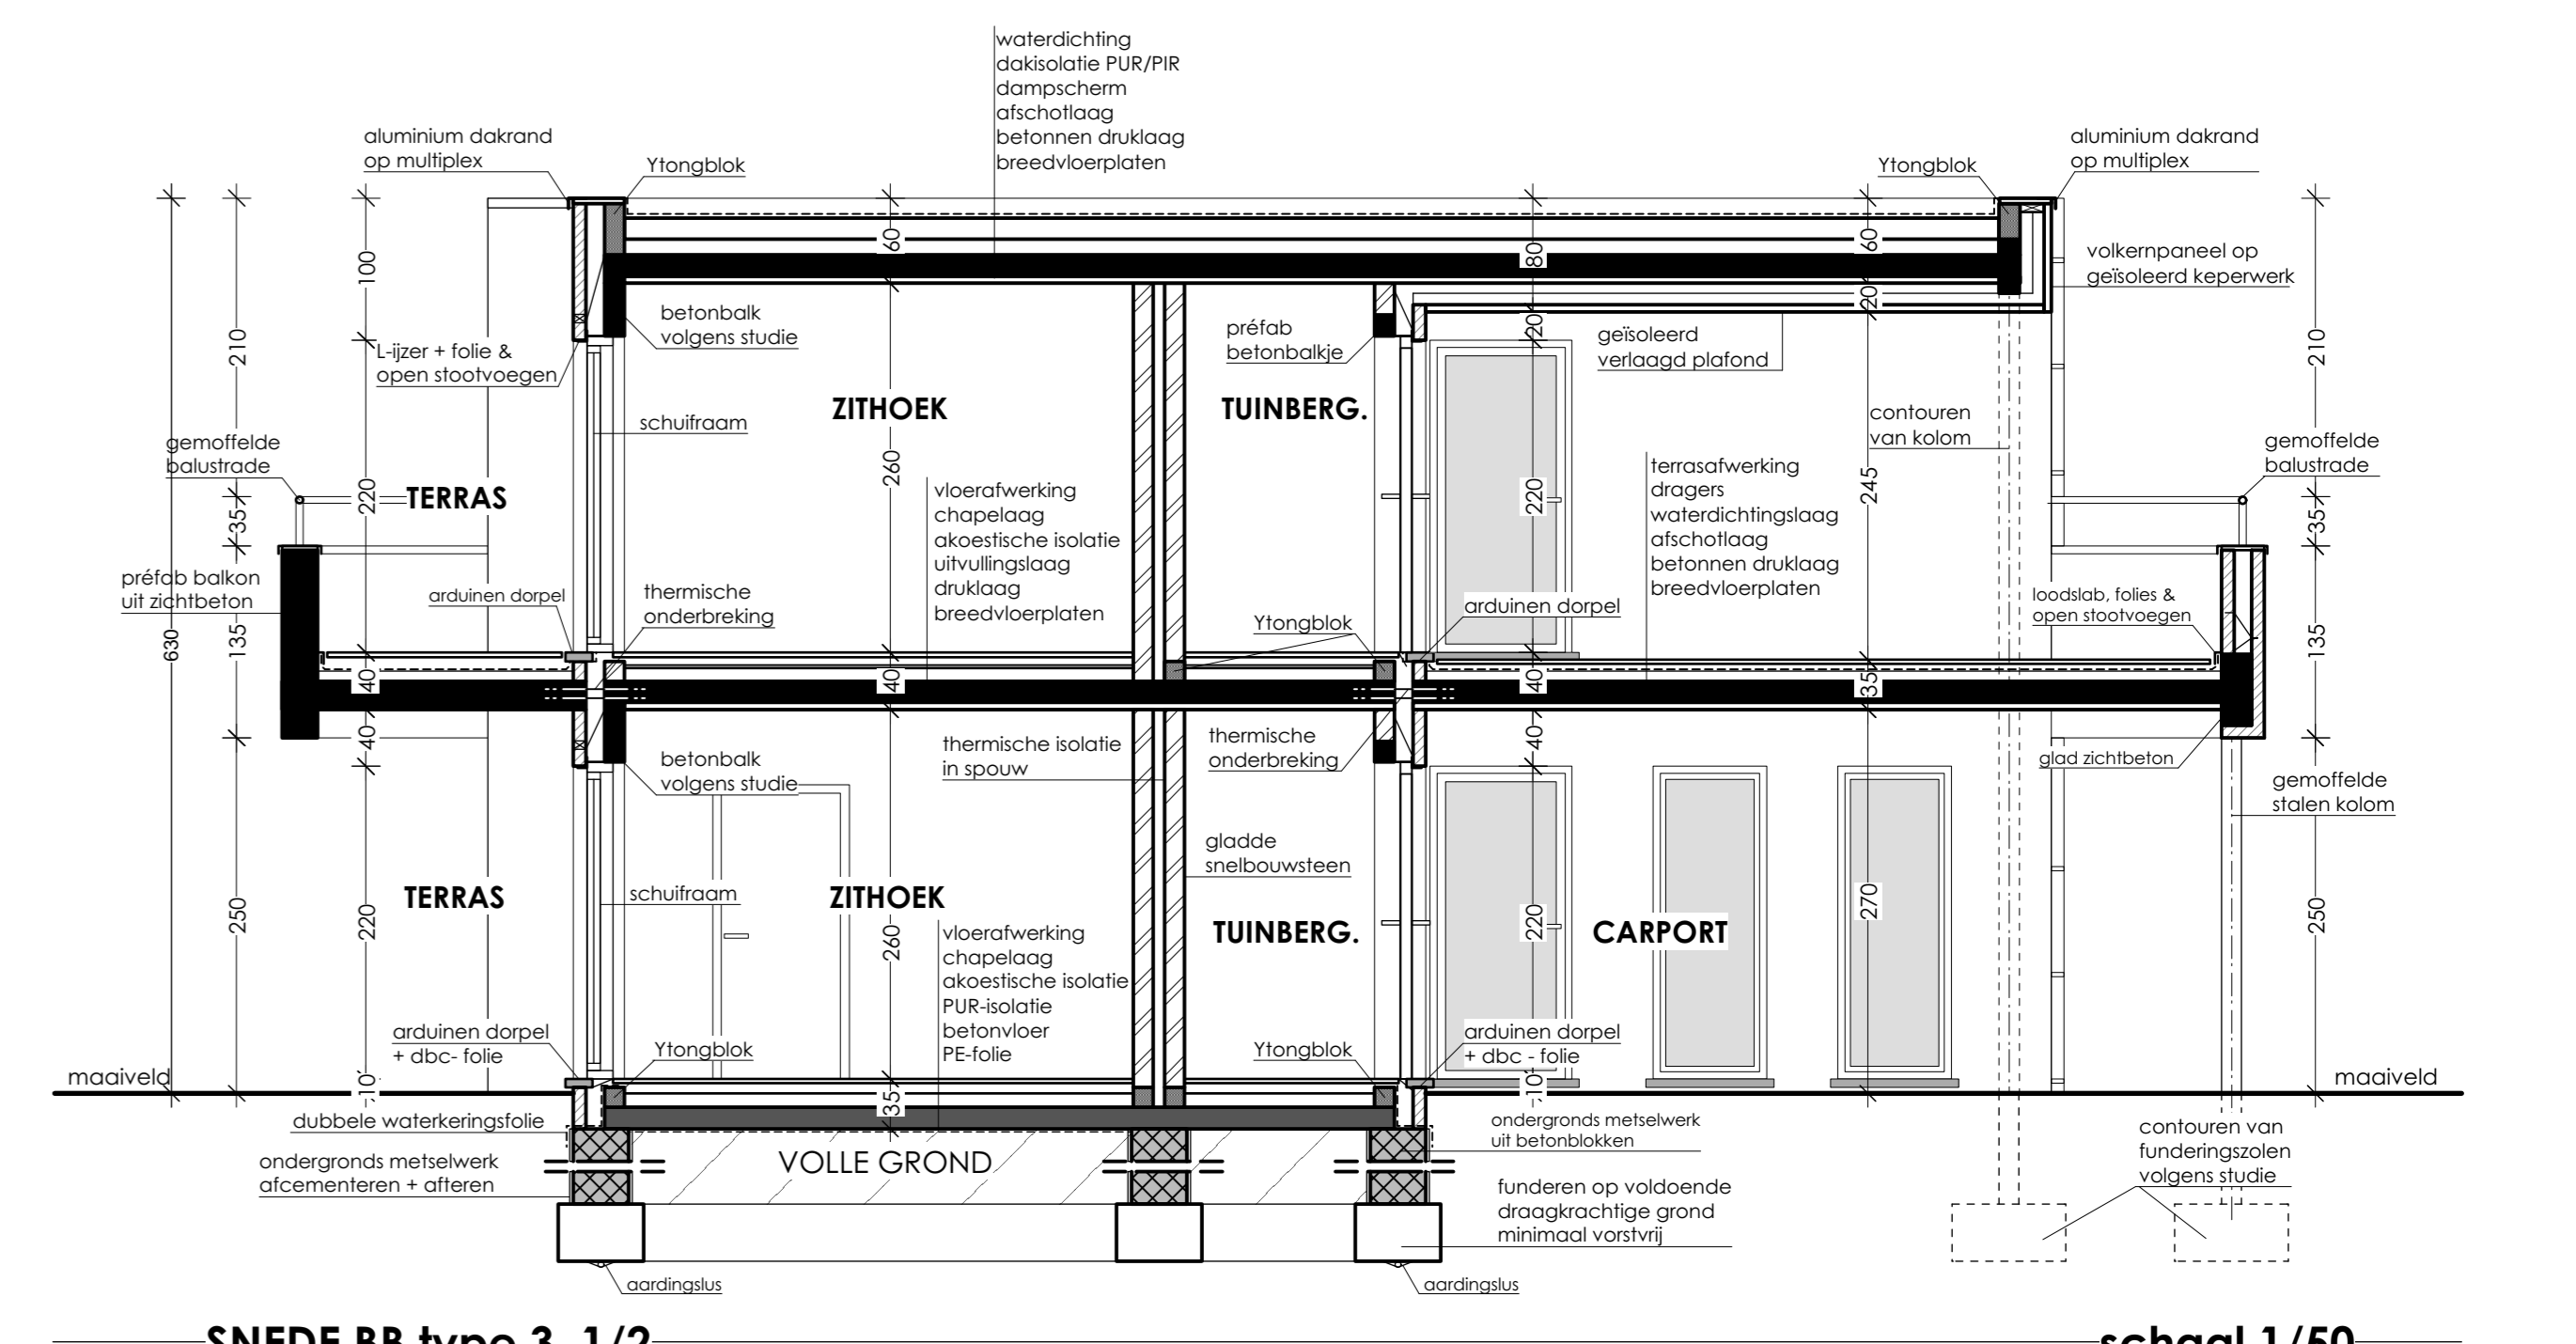

SNEDE BB type 3, 1/2 schaal 1/50

- LEGENDE**
- GEVELMETSSELWERK
 - GEWAPEND BETON + Kelderwanden
 - BINNENMETSSELWERK
 - YONGLOKKEN
 - METSELWERK UIT BETONBLOKKEN
 - VOLLE GROND
 - HOUTEN GEVELAFWERKING OP GEÏSOLEERD KEPERWERK
 - BETONVLOER + DRUKLAAG
- RW: REGENWATERAFVOER
 TS: TOEGICHTSTOP
 D: ROOKMELDER + DETECTOR
 *: AFTAPPUNT REGENWATER

- MATERIALEN**
1. rood-bruin geventeerde baksteen
 2. zinken afvoerbuizen
 3. aluminium buitenschrijnwerk
 4. arduinen dorpels
 5. aluminium dakrand
 6. geïsoleerd aluminium paneel
 7. afwerking in geverfde plaat, grijs
 8. grijs-bruin geventeerde gevelsteen
 9. prefab beton terras
 10. balustrade gemoffeld in kleur ramen
 11. trappen en kolommen in staal, gegalvaniseerd

provincie	Limburg										
gemeente	Neerpelt										
Bouwen van 28 woningen met carport of garage											
gelegen kadastrer	Weidenstraat, 3910 Neerpelt afdeling 2 sectie C nr 421 d										
bouwheer	CV Kempisch Tehuis Ringlaan 20 3530 Houhulhen- Helchteren										
architect	Architectenbureau ARCHIPAL bvba Palmers Roeland Hoekstraat 19 3910 Neerpelt										
WEIDENSTRAAT											
LOT 21-24 grondplan verdiepingplan zijgevels doorsnede											
<table border="1"> <tr><td>11</td><td>28-01-14</td></tr> <tr><td>12</td><td>04-02-14</td></tr> <tr><td>13</td><td>04-10-14</td></tr> <tr><td>14</td><td>20-01-15</td></tr> <tr><td>15</td><td>17-03-15</td></tr> </table>		11	28-01-14	12	04-02-14	13	04-10-14	14	20-01-15	15	17-03-15
11	28-01-14										
12	04-02-14										
13	04-10-14										
14	20-01-15										
15	17-03-15										
U.2.1	1/100										
Architectenbureau ARCHIPAL bvba Palmers Roeland architect info@archipal.be 0477/58.33.80 Hoekstraat 19 3910 Neerpelt 11.23											