




funderings- en roteringsplan
schaal 1/50

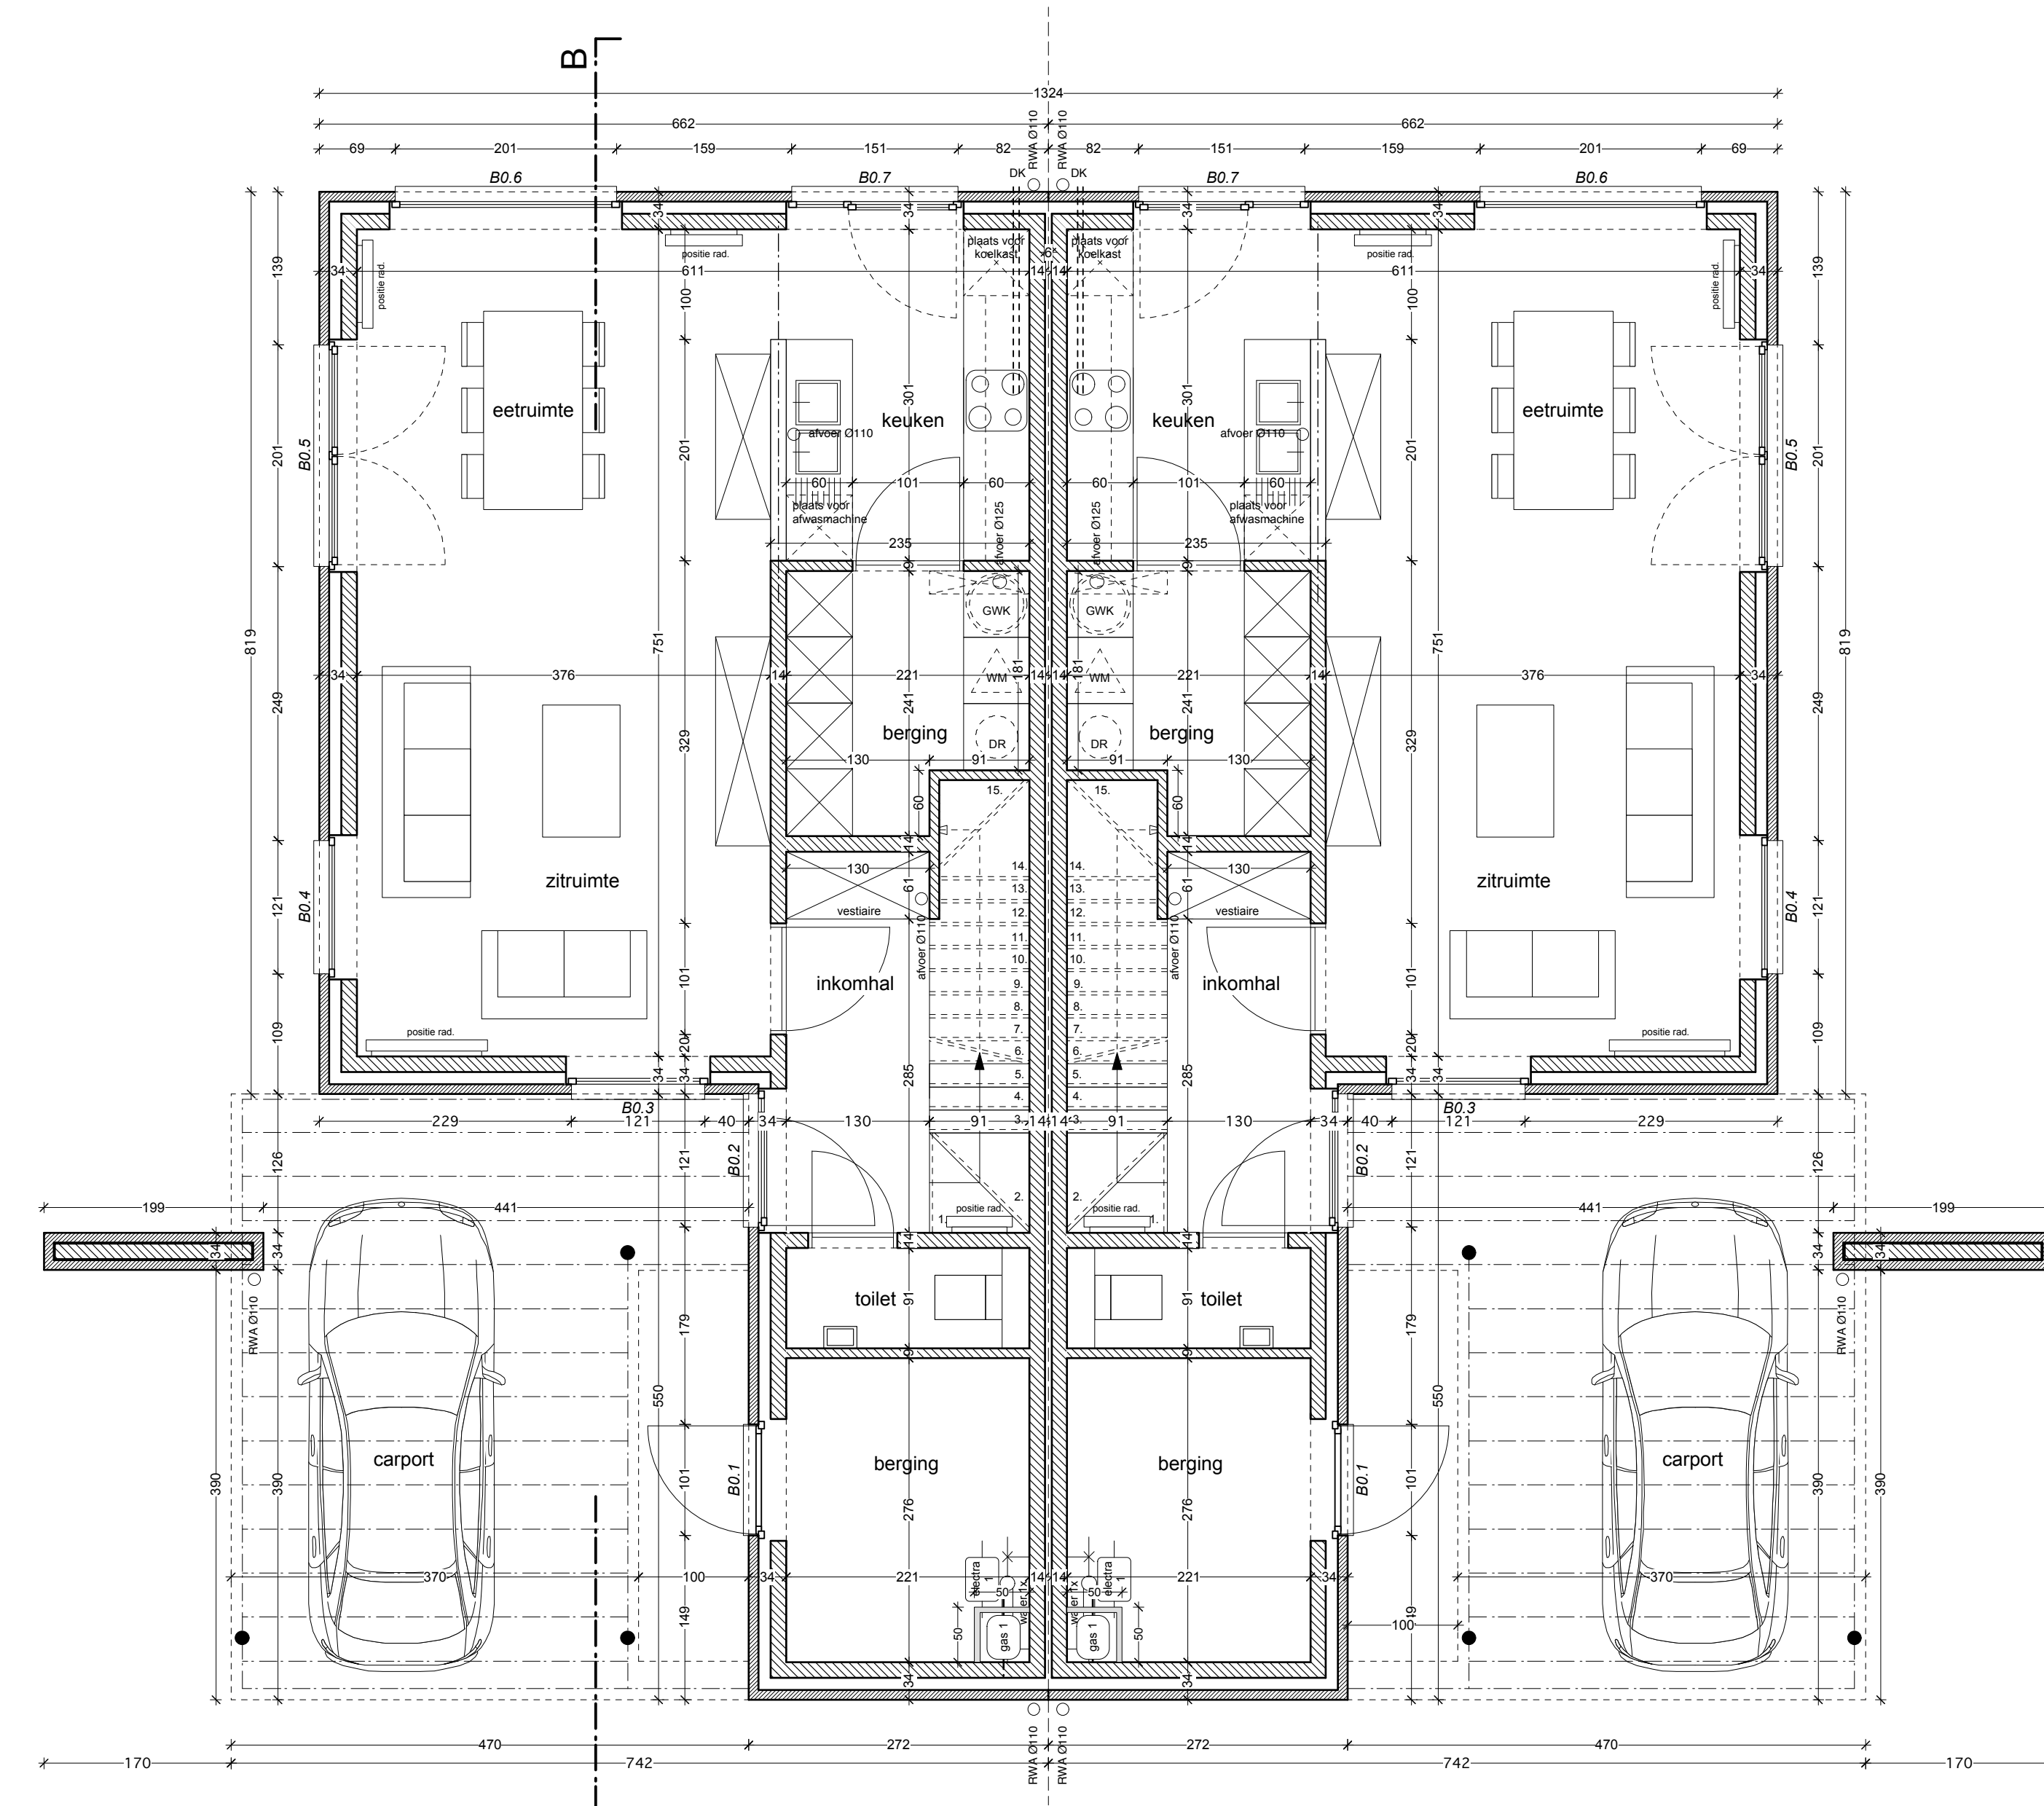


grondplan
schaal 1/50

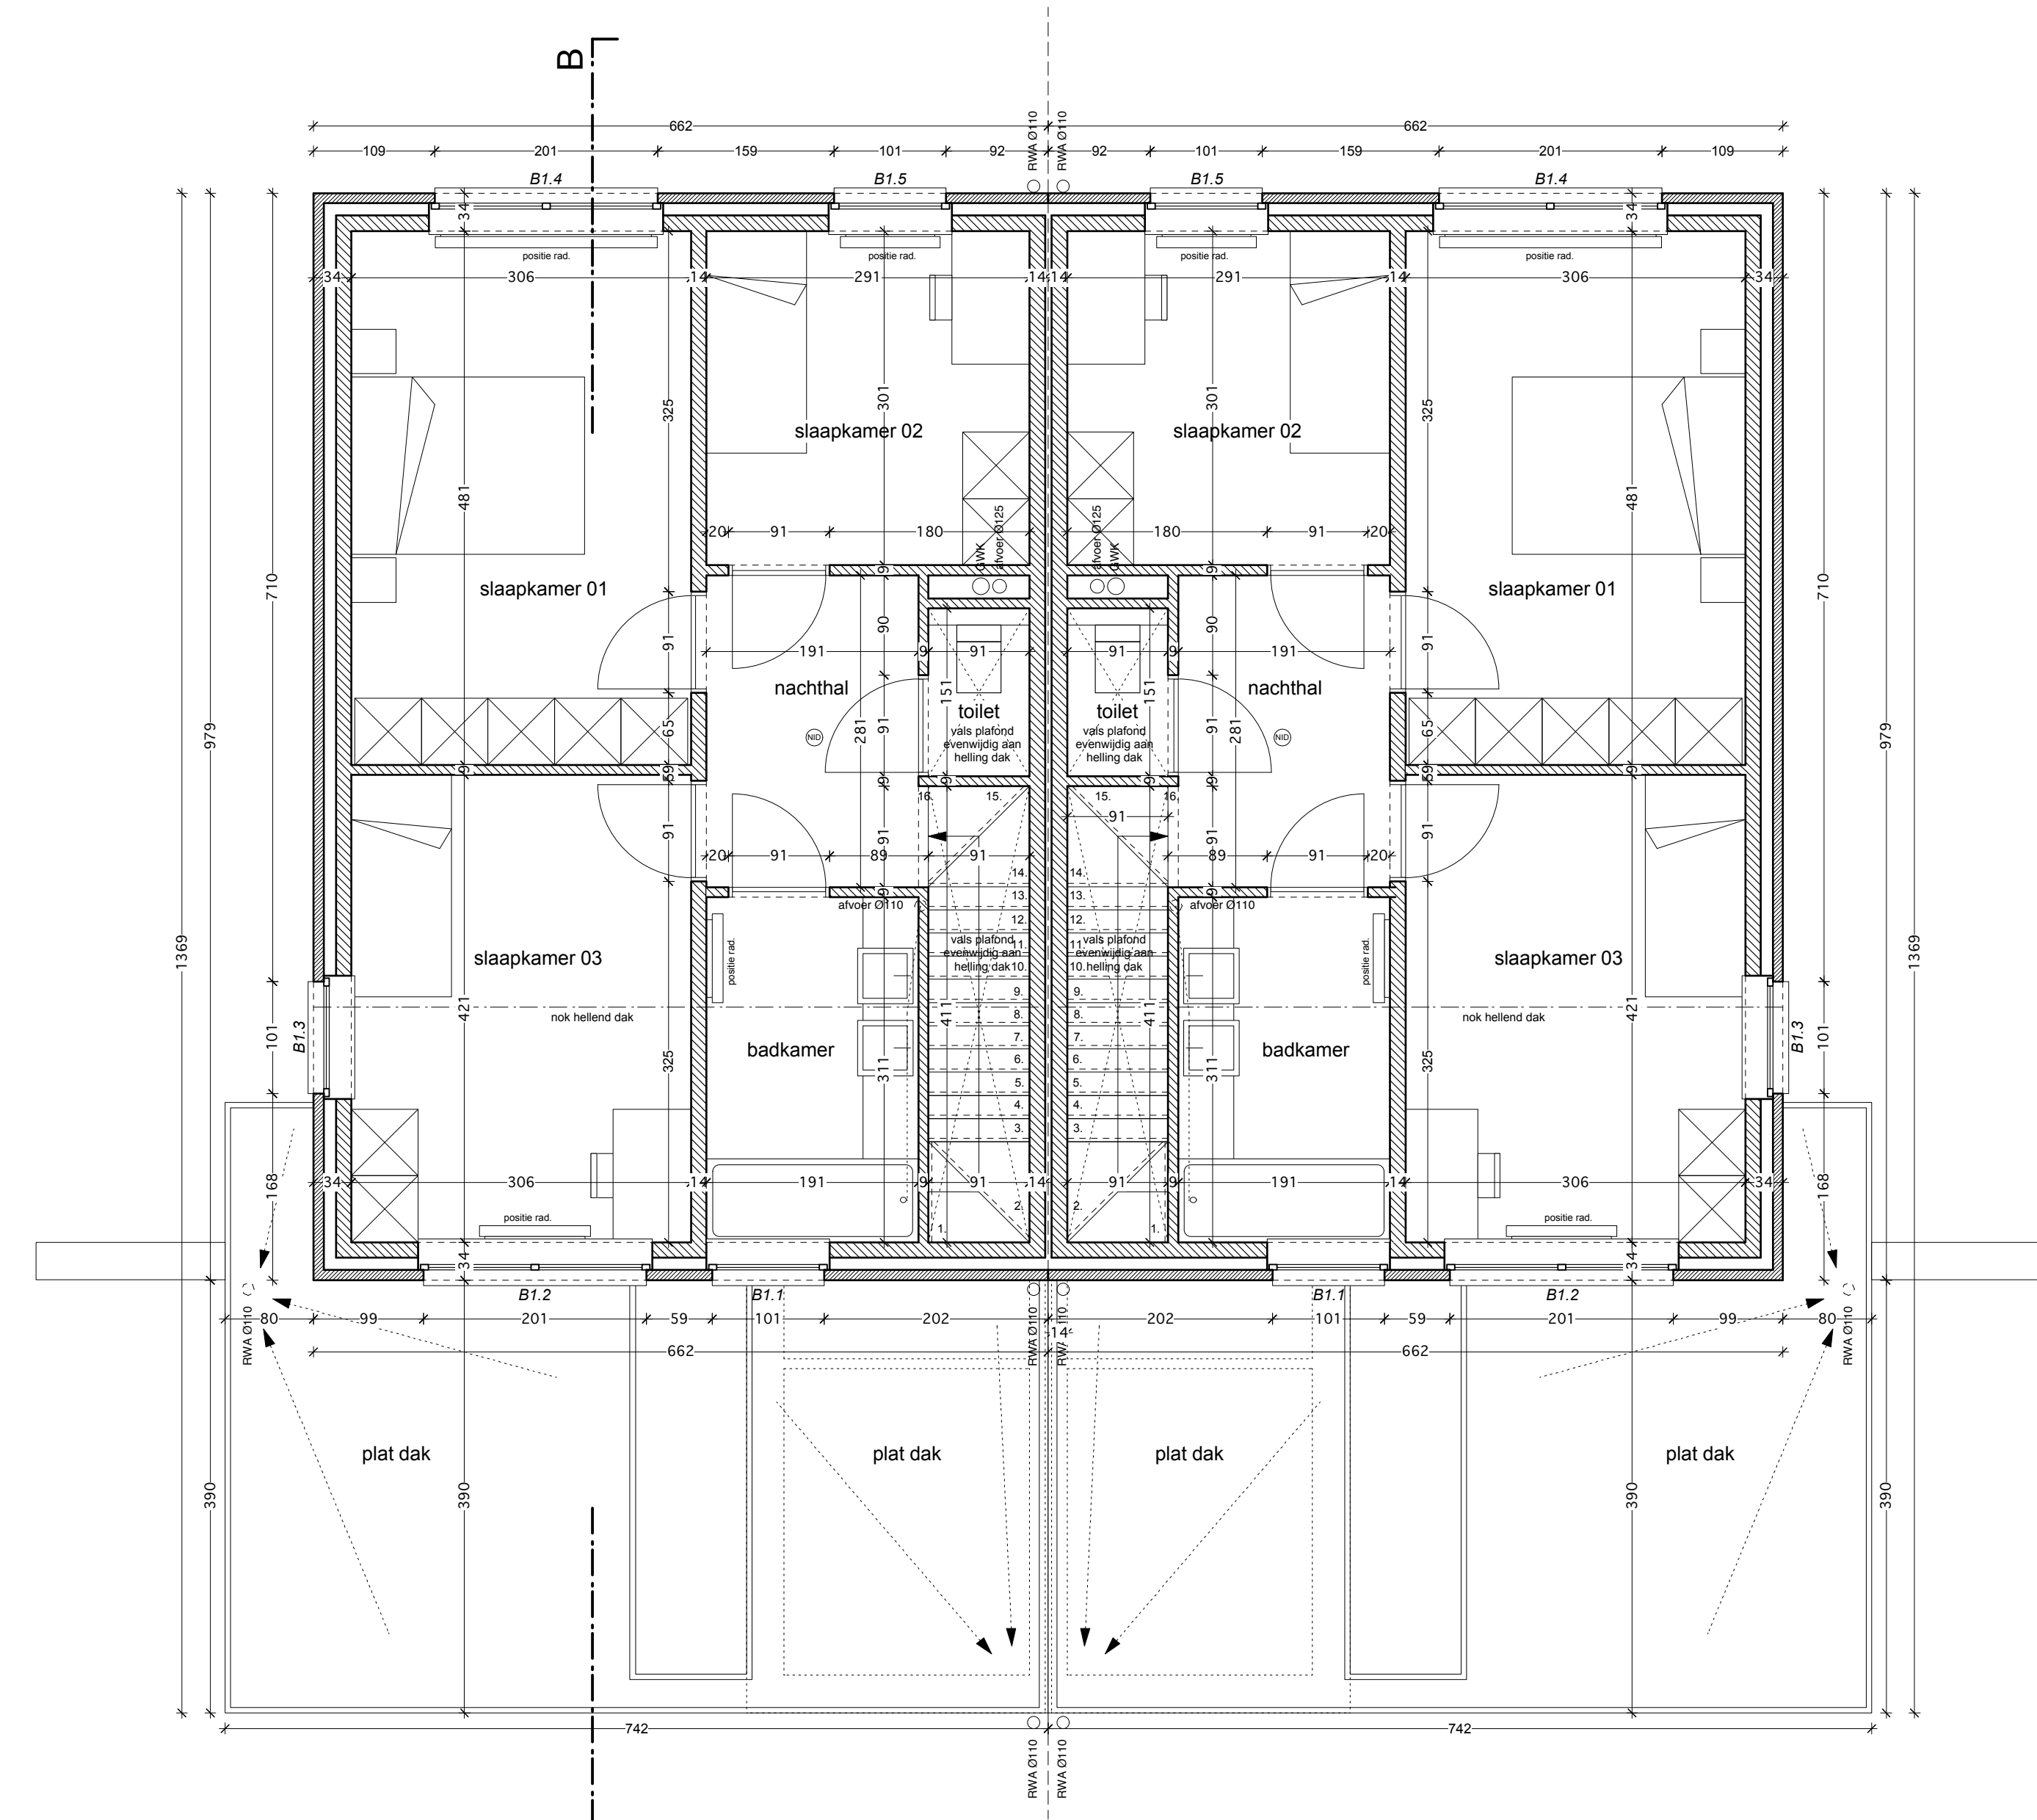


verdiepingsplan +1
schaal 1/50

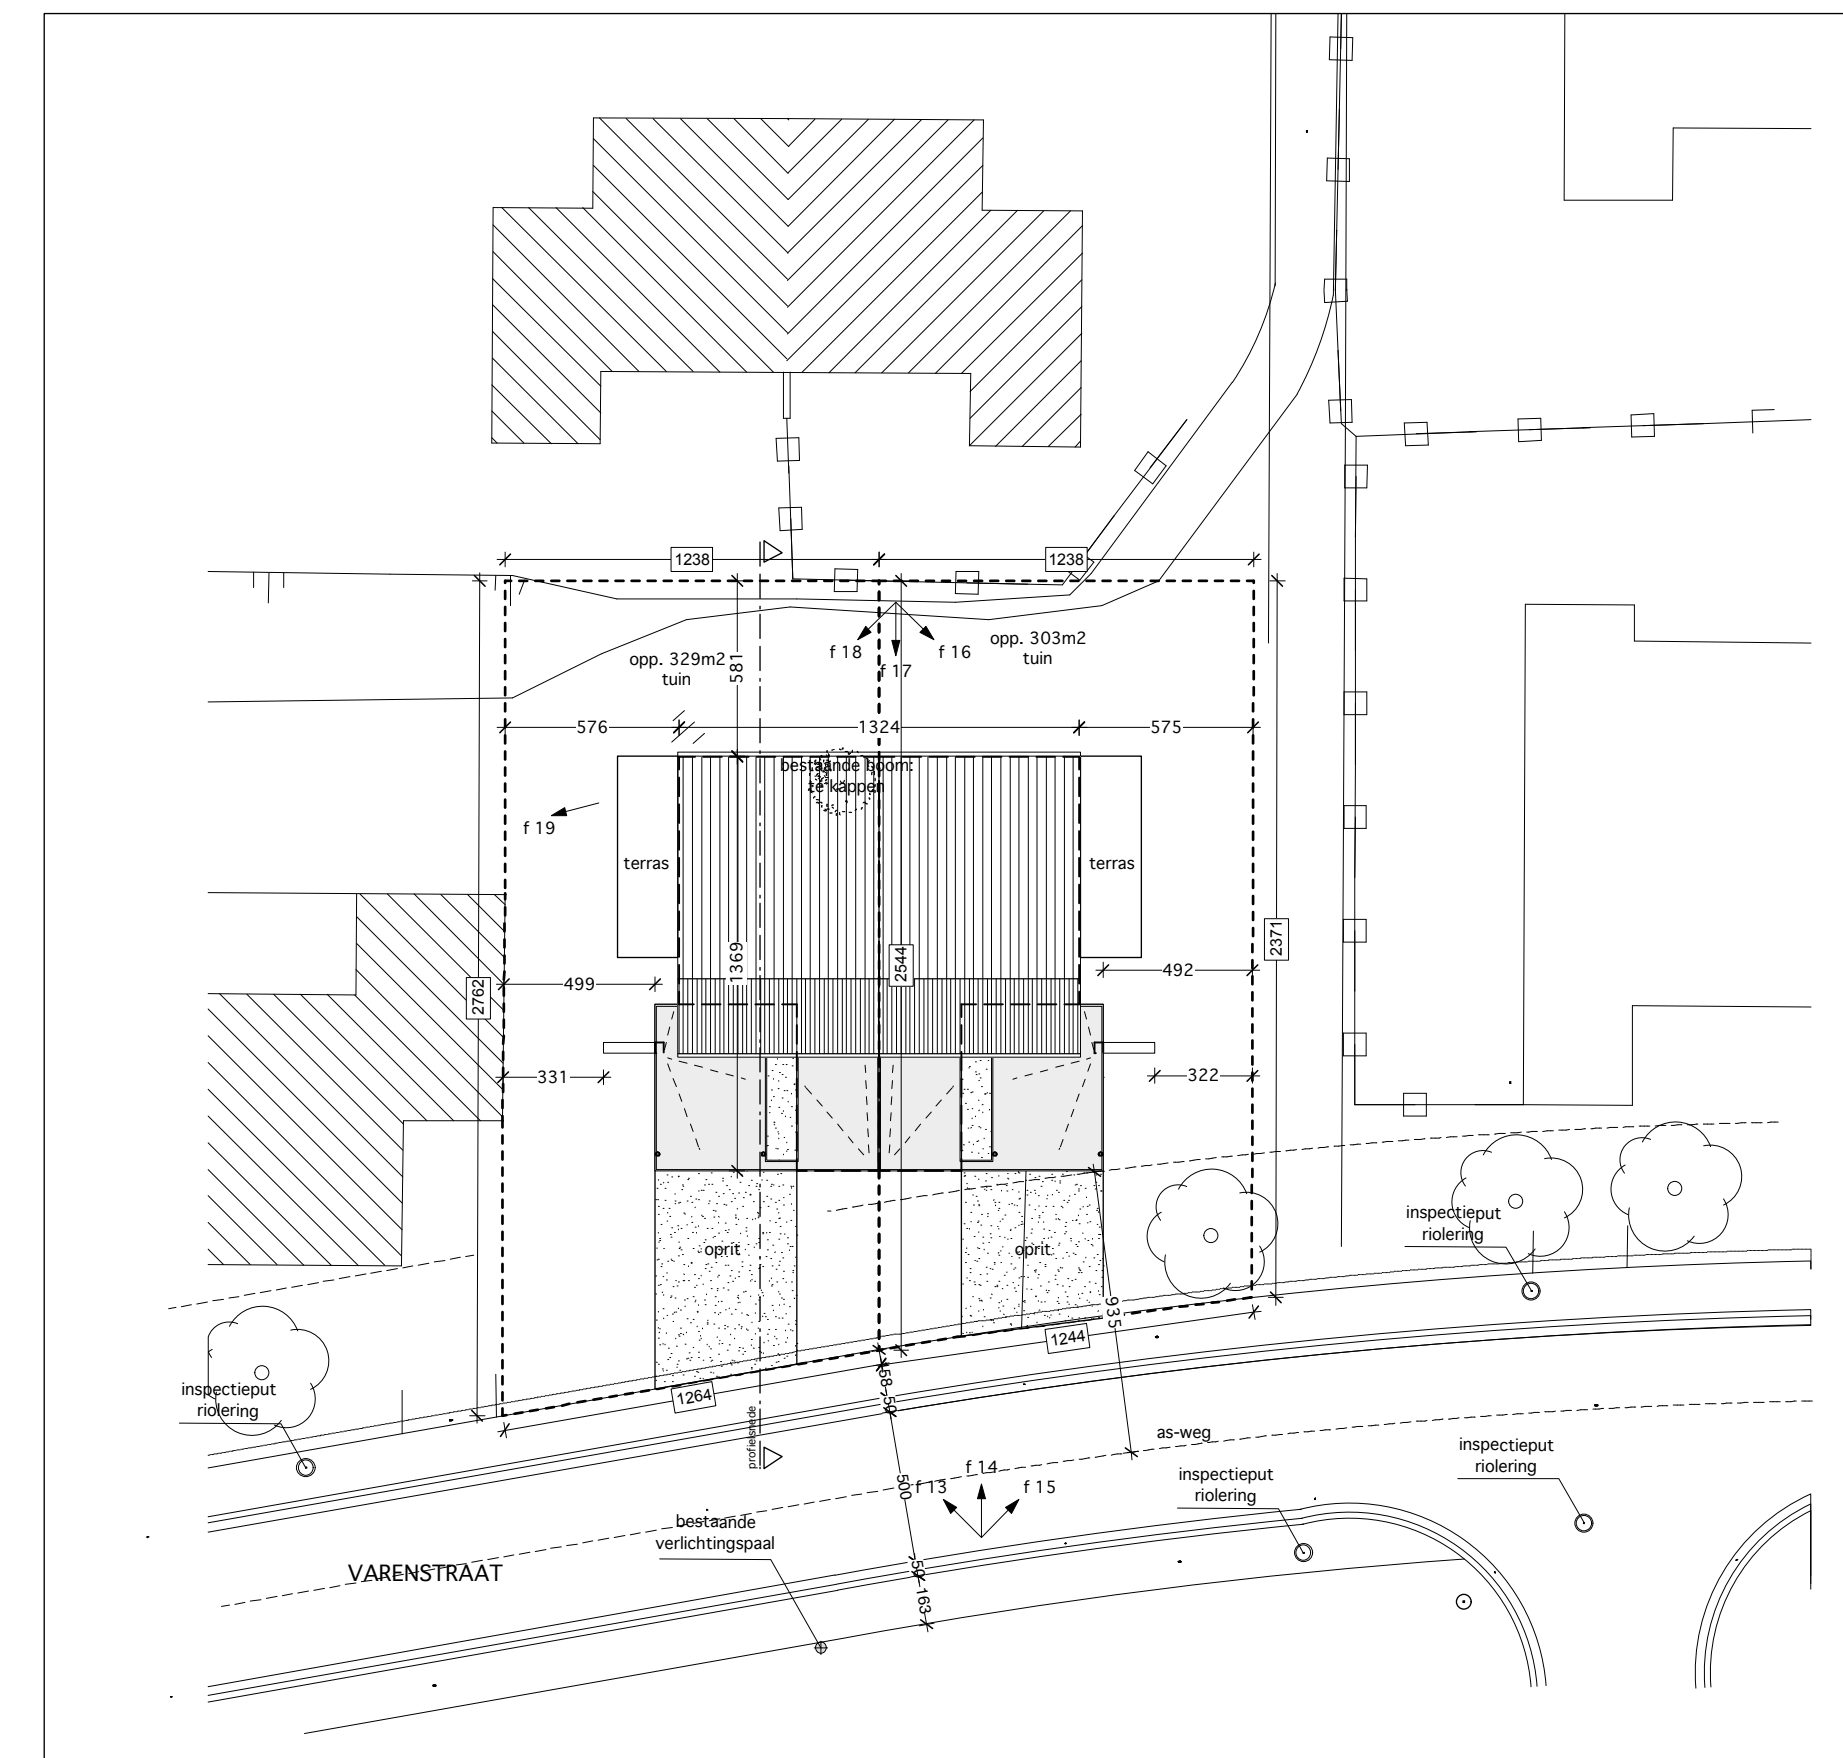


inplantingsplan
schaal 1/250

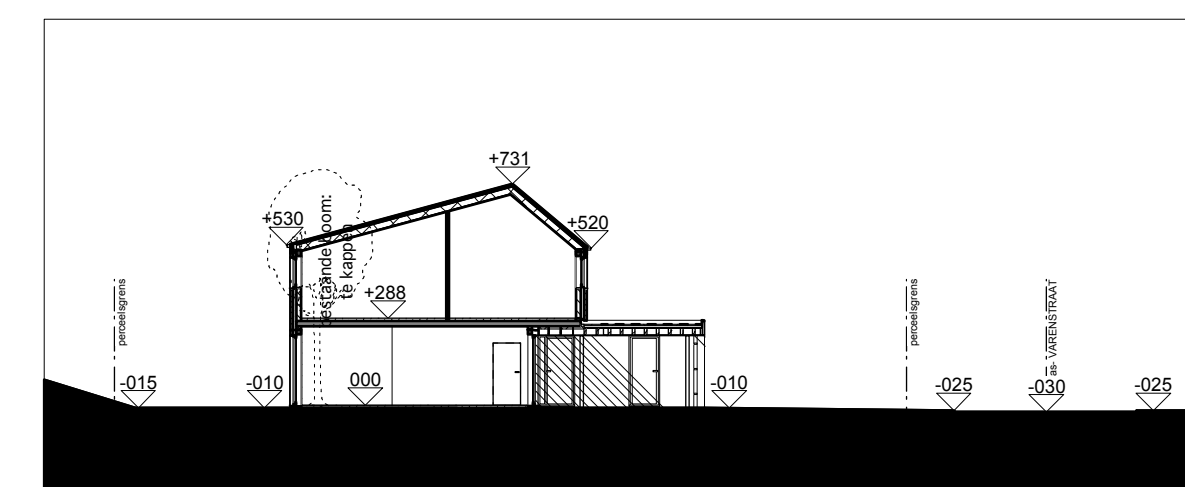


profielnsede
schaal 1/250

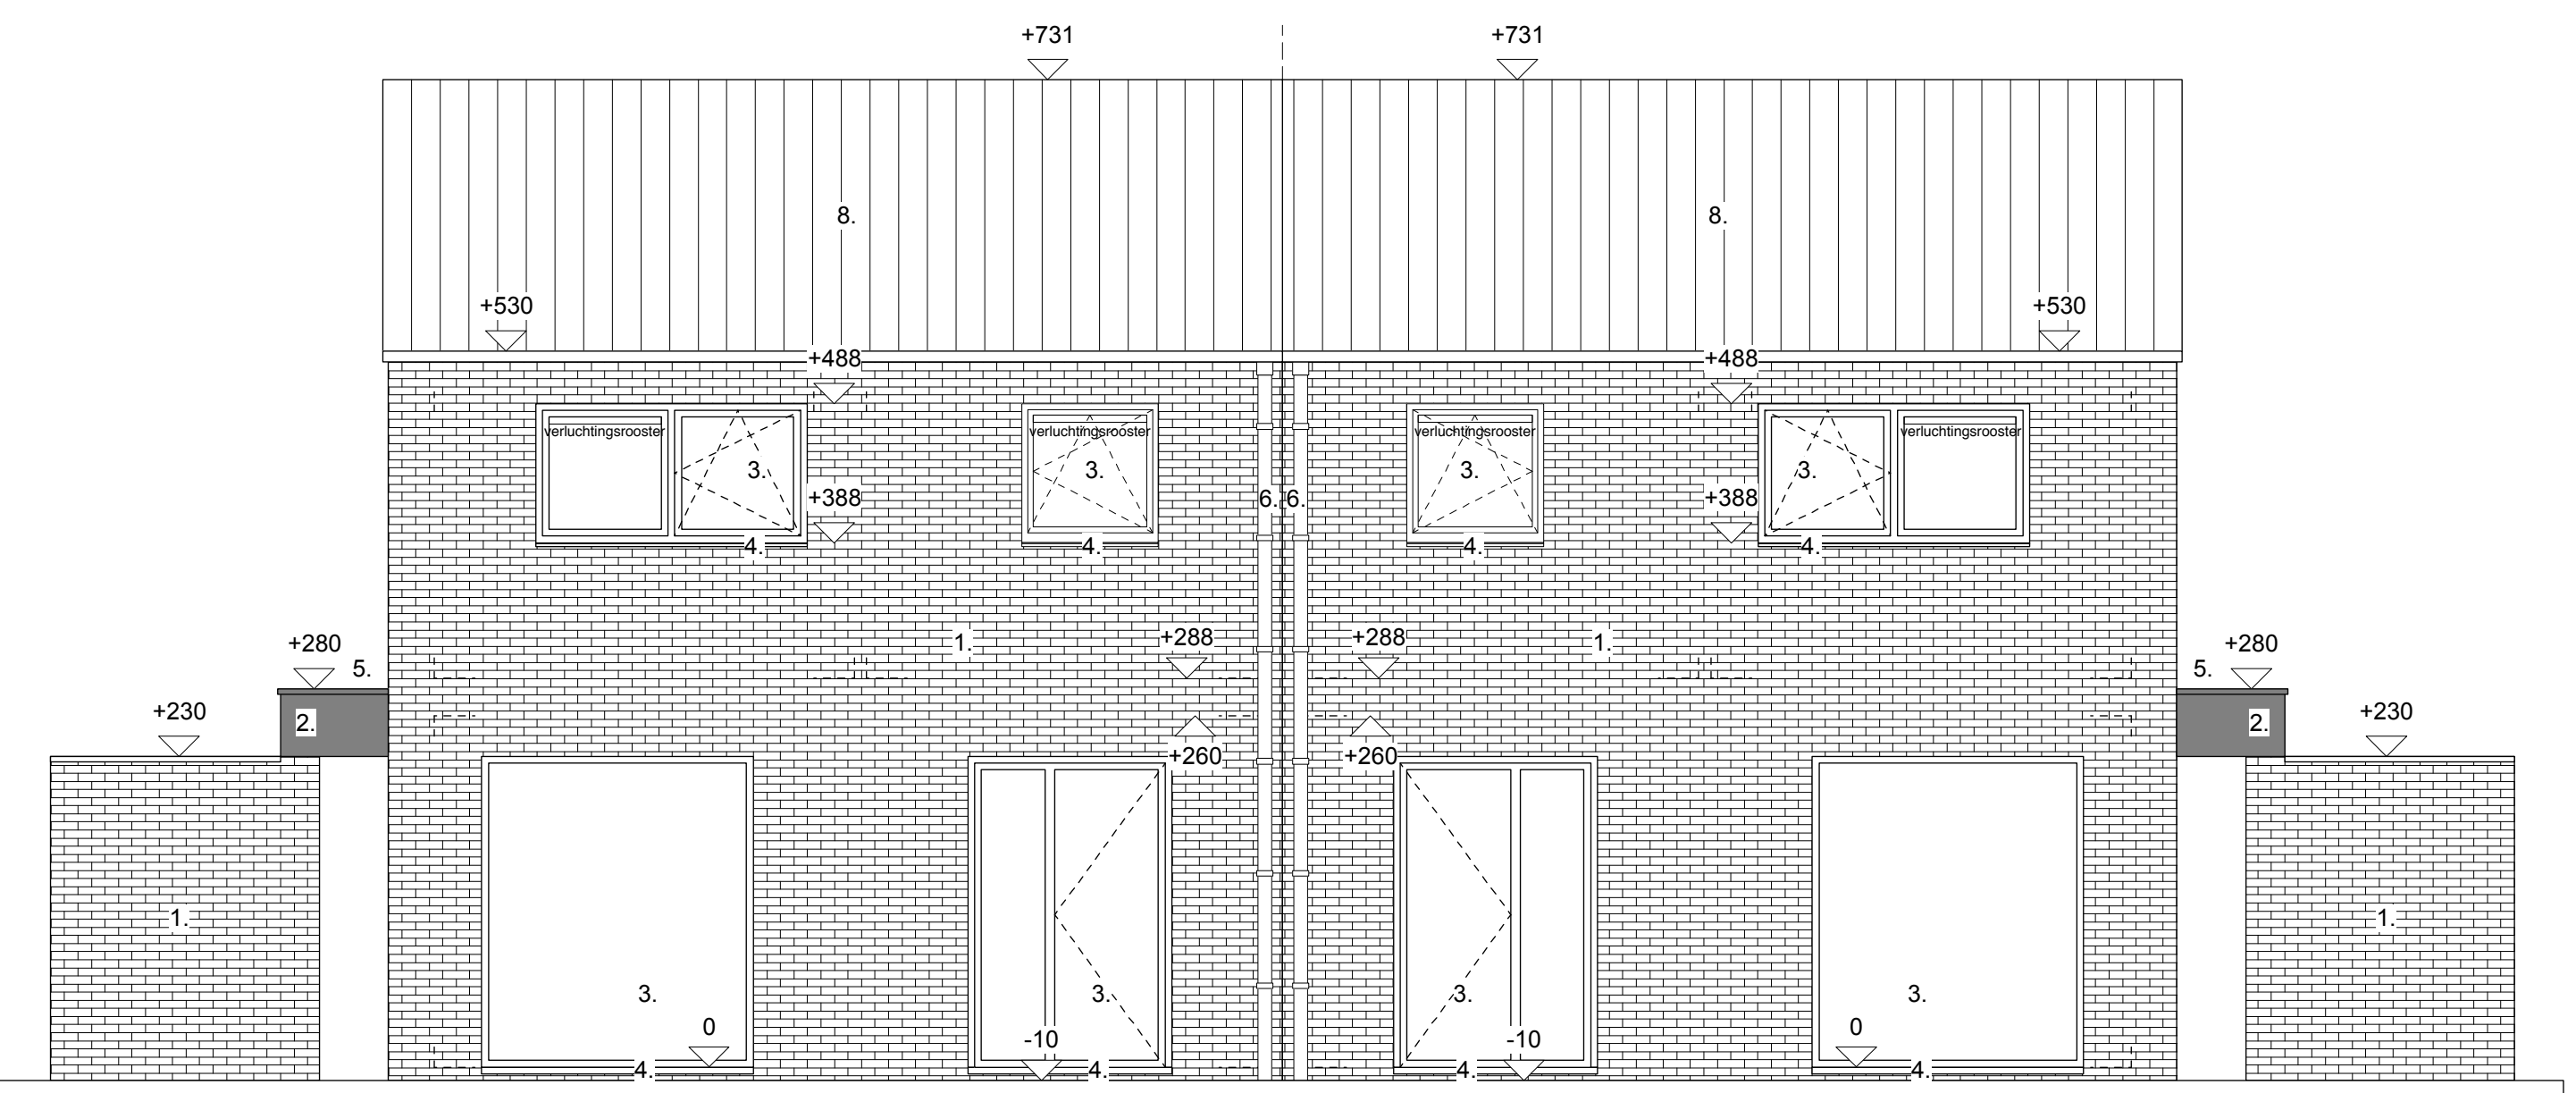


achtergevel
schaal 1/50

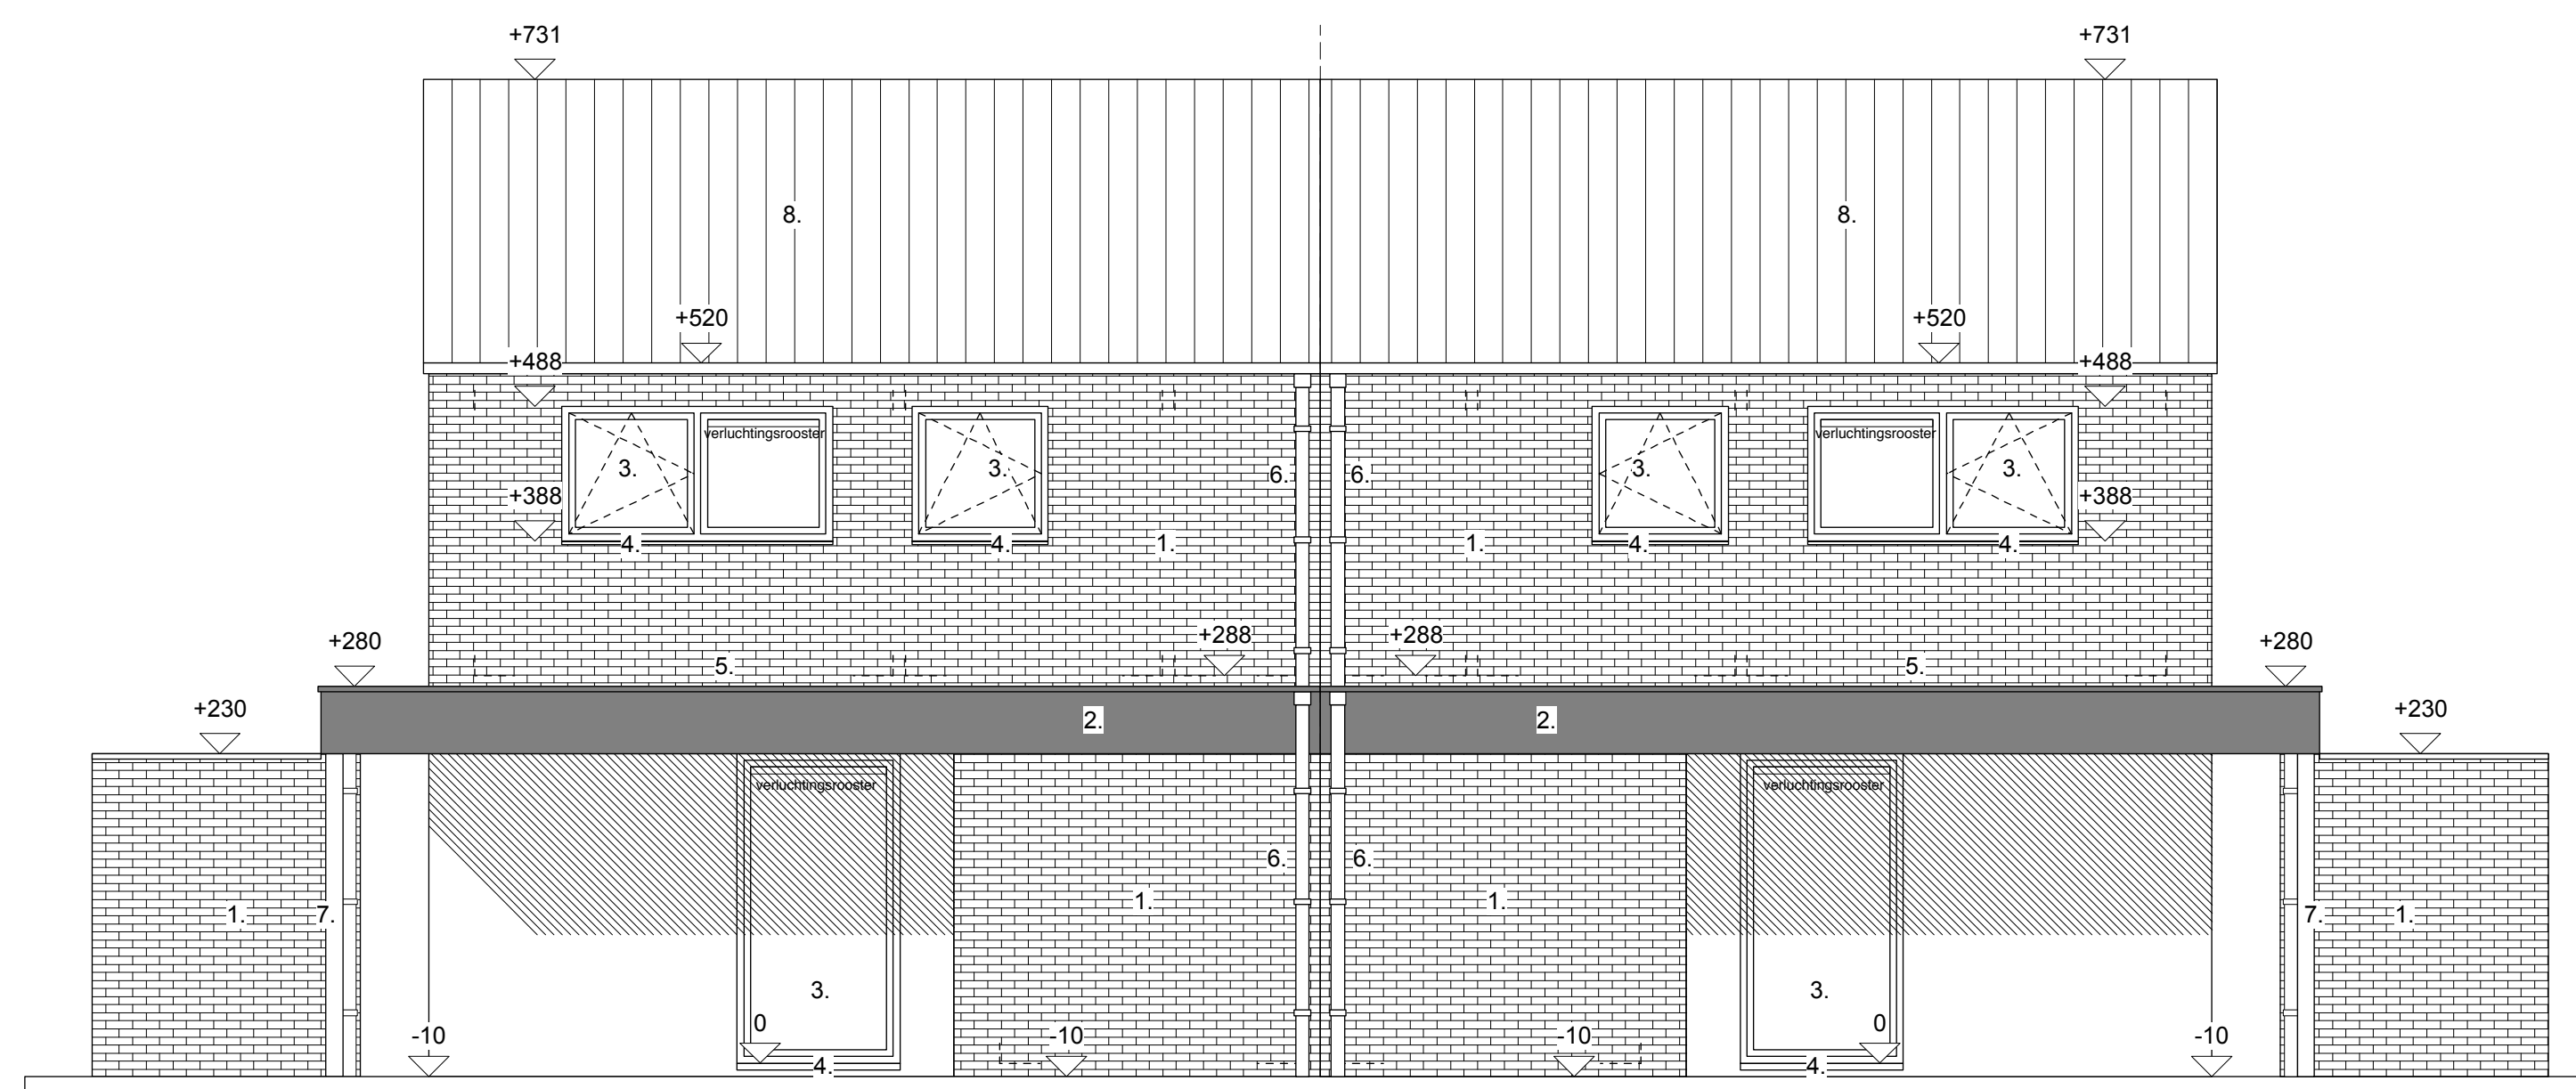


voorgevel
schaal 1/50

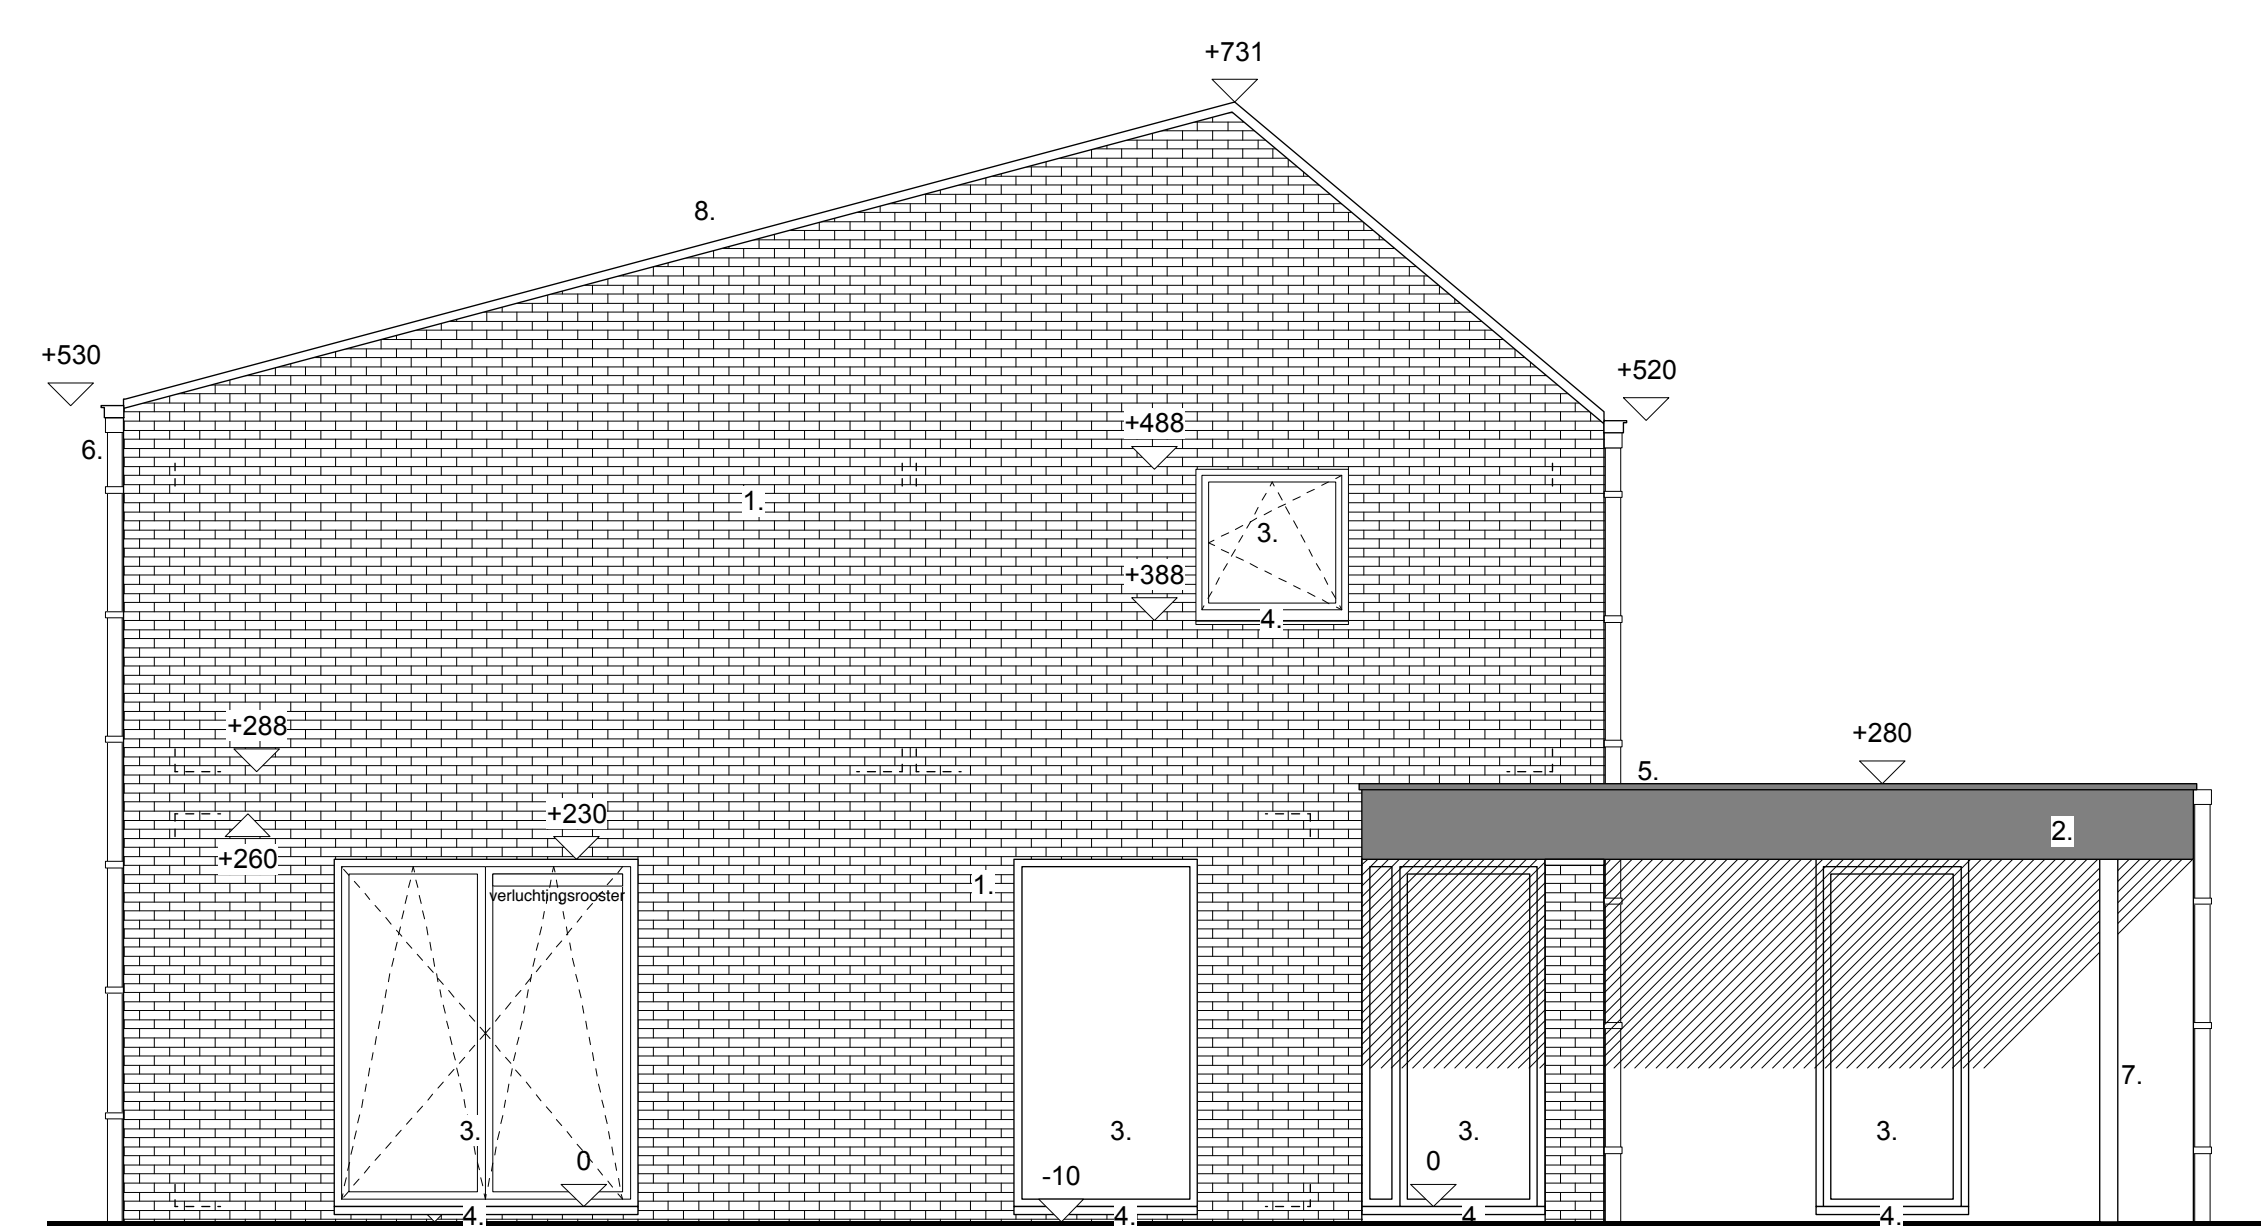

linkerzijgevel
schaal 1/50

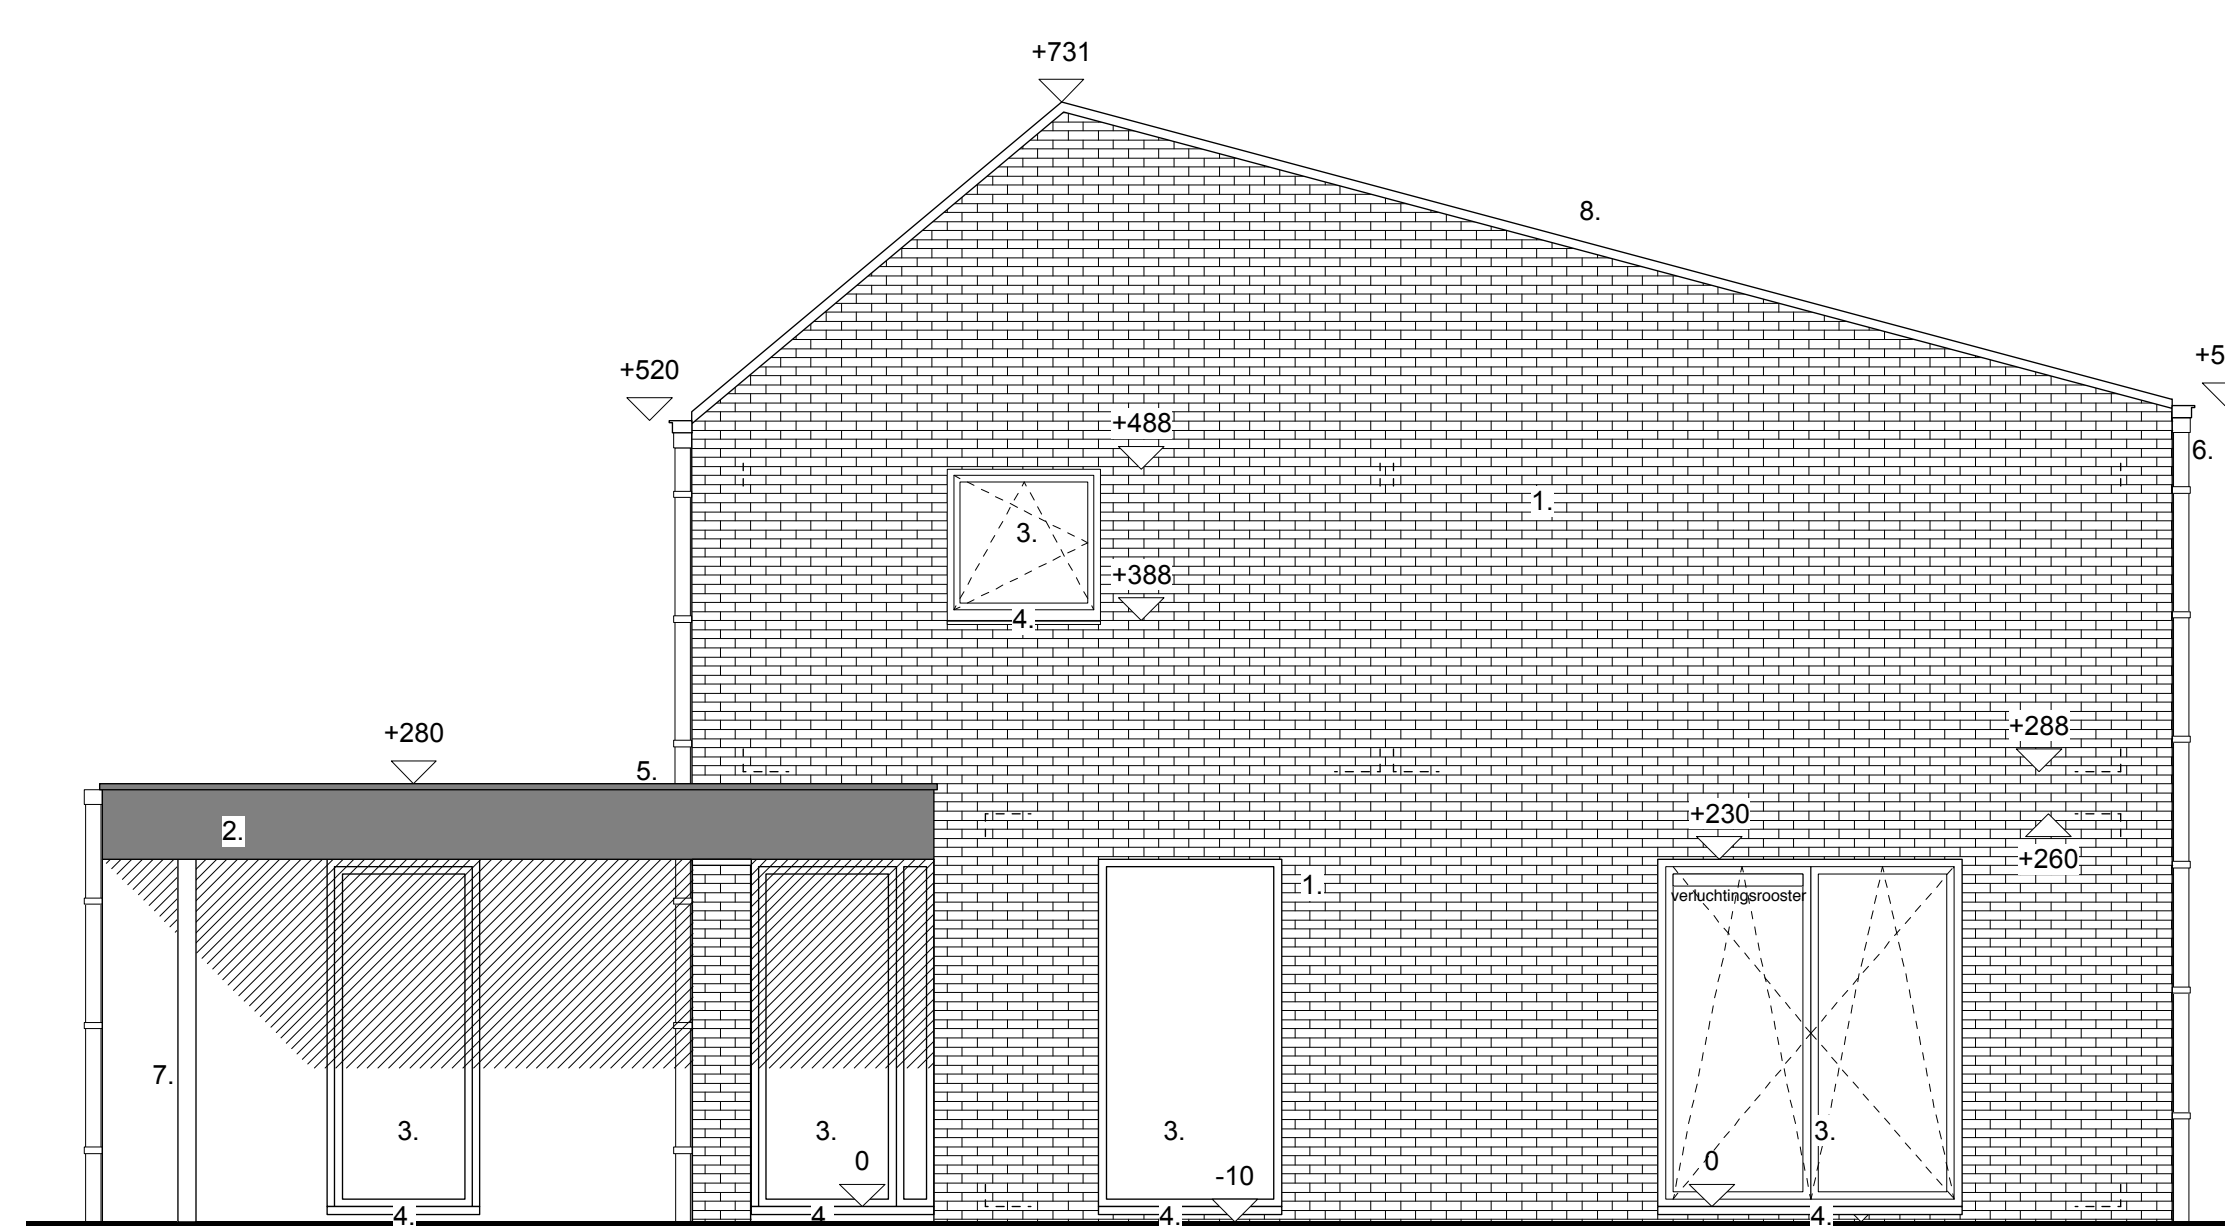

rechterzijgevel
schaal 1/50

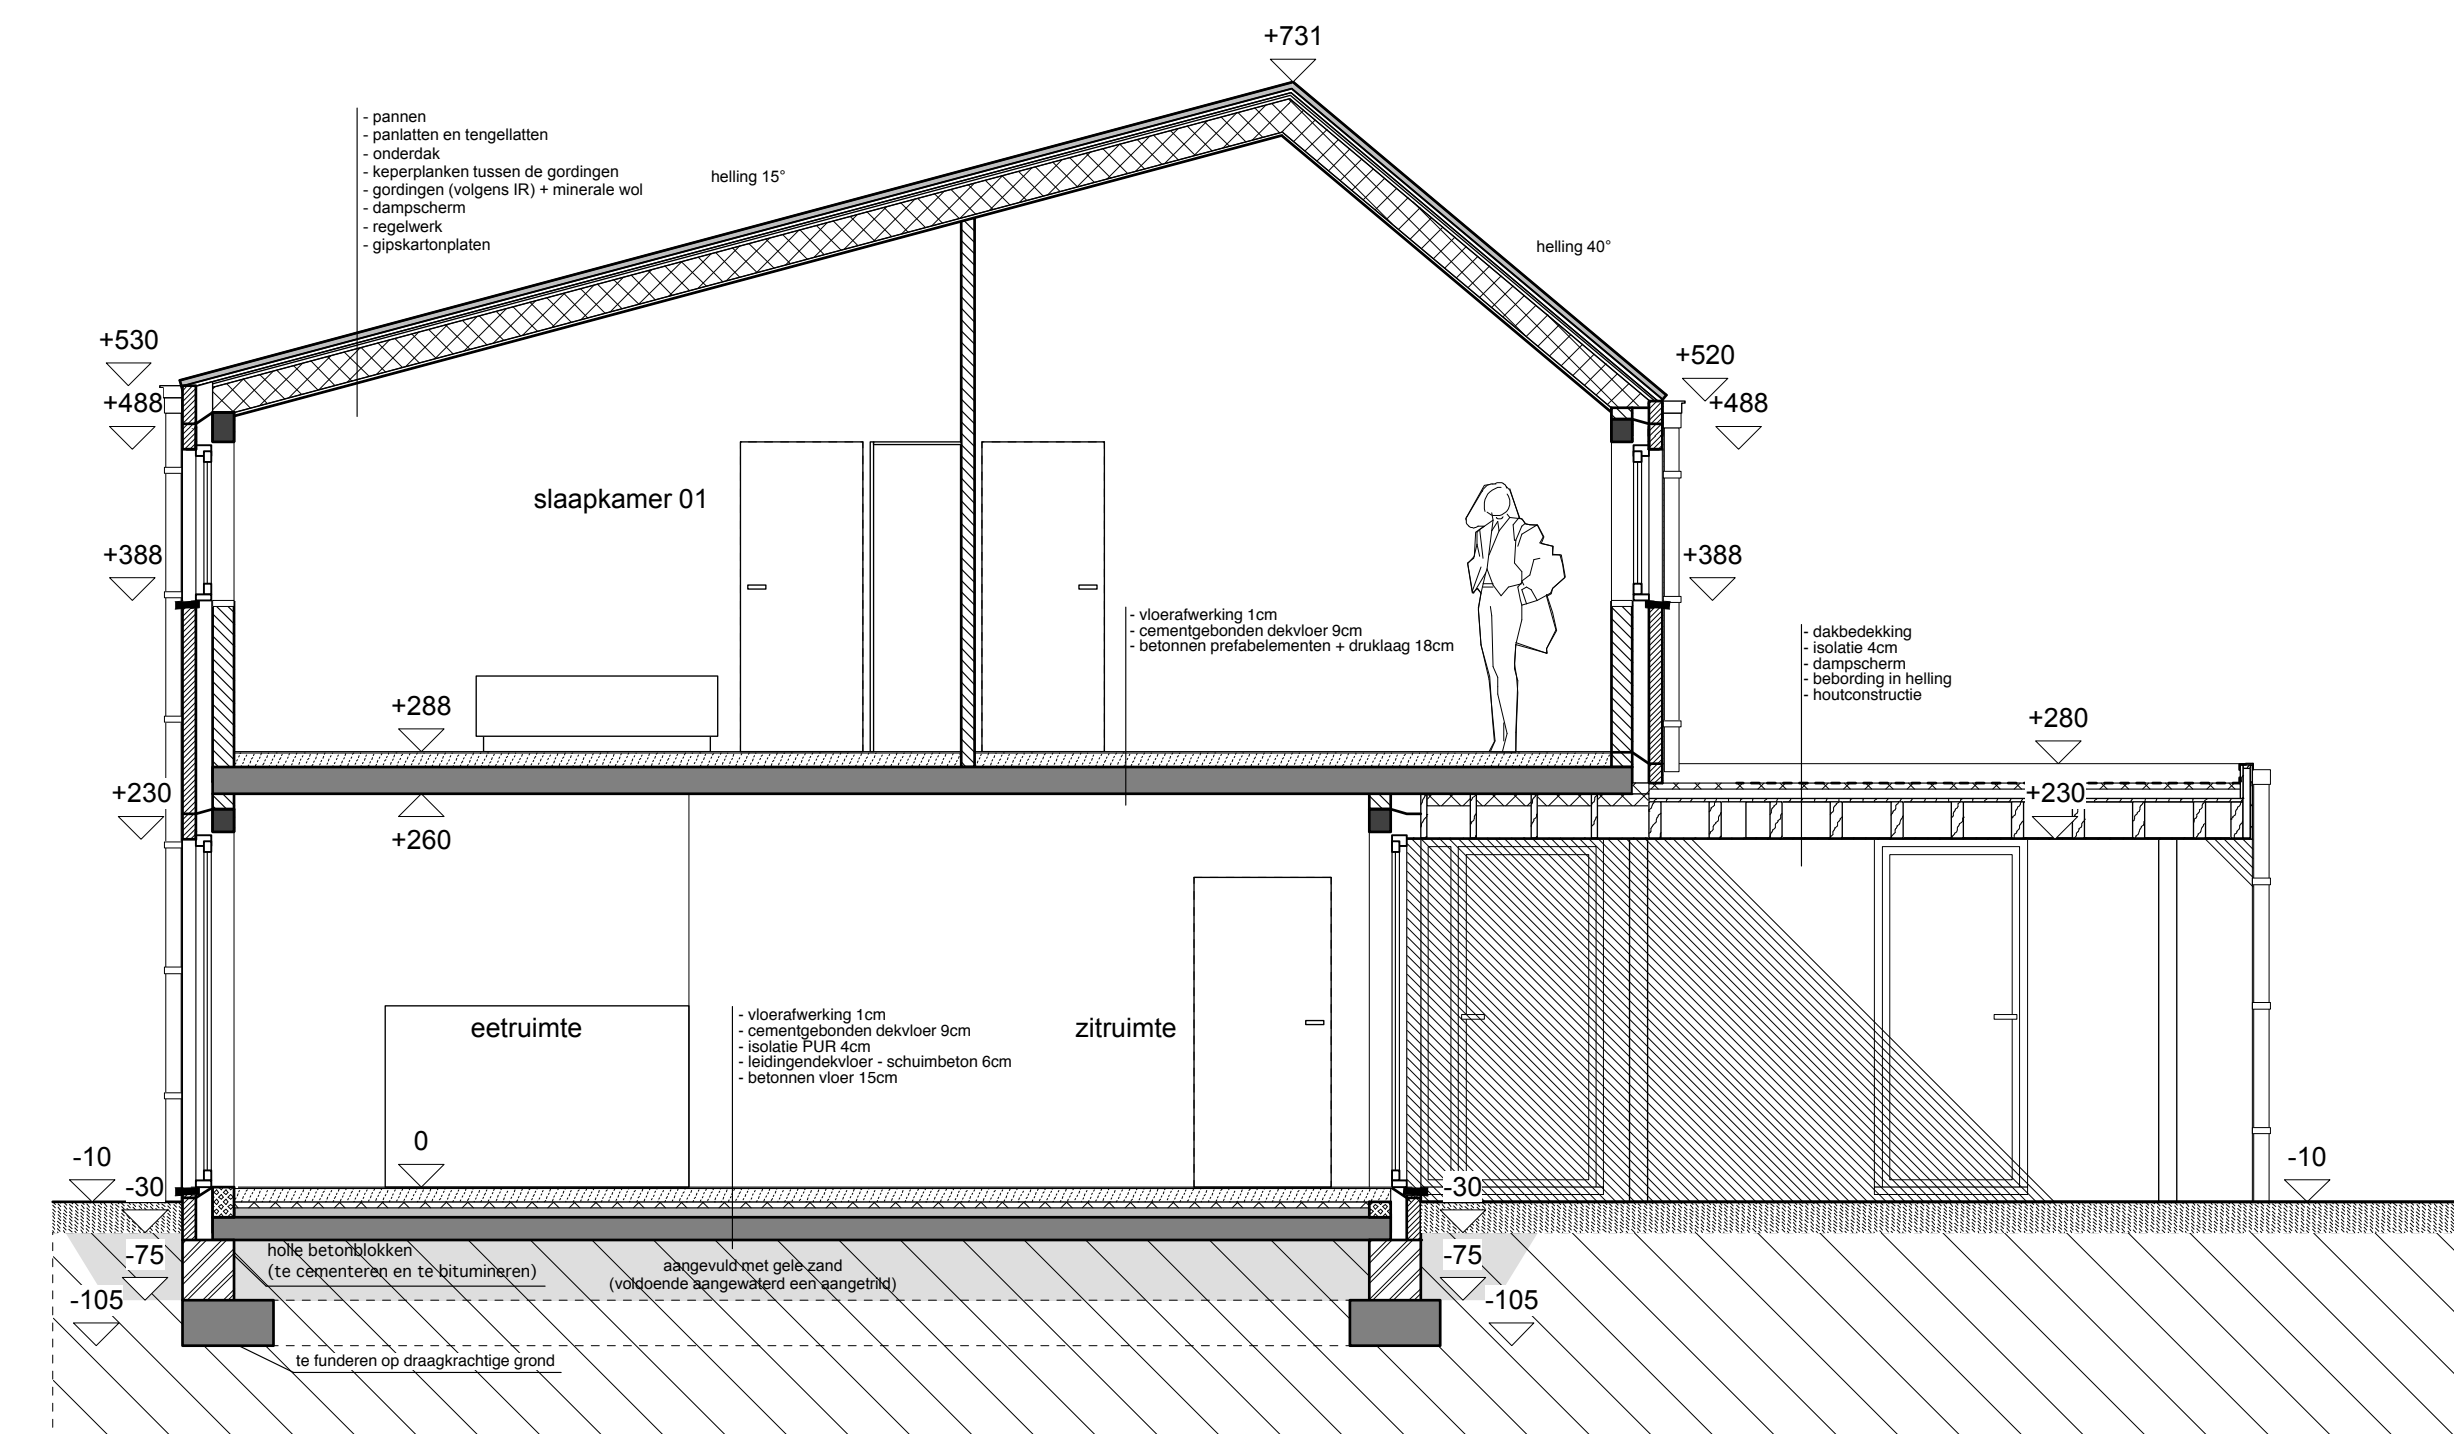

snede B
schaal 1/50

LEGENDE EPB	LEGENDE BRANDWEER	LEGENDE TEKST


PROJECT MEULENBERG
fase 1: nieuwbouw 17 woningen

DEFINITIEF ONTWERP	0906301	BOUWHEER	cv Kempich Tehou
BLADNUMMER	04		

Kempich Tehou, Meulenbergh, 001-11018 vzw

INHOUD: zone 02: type B funderings- en roteringsplan, grondplan, verdiepingsplan +1, gevels, snede, inplantingsplan, terreinsnede


ARCHITECT: architectenbureau, D&A vzw Kerkelein 23, 3920 Lommel T: 0111 54 09 86 M10 architecten vzw 2014-04-30 00

Geliefhebbers 51, 2275 Lier T: 014 44 30 00