
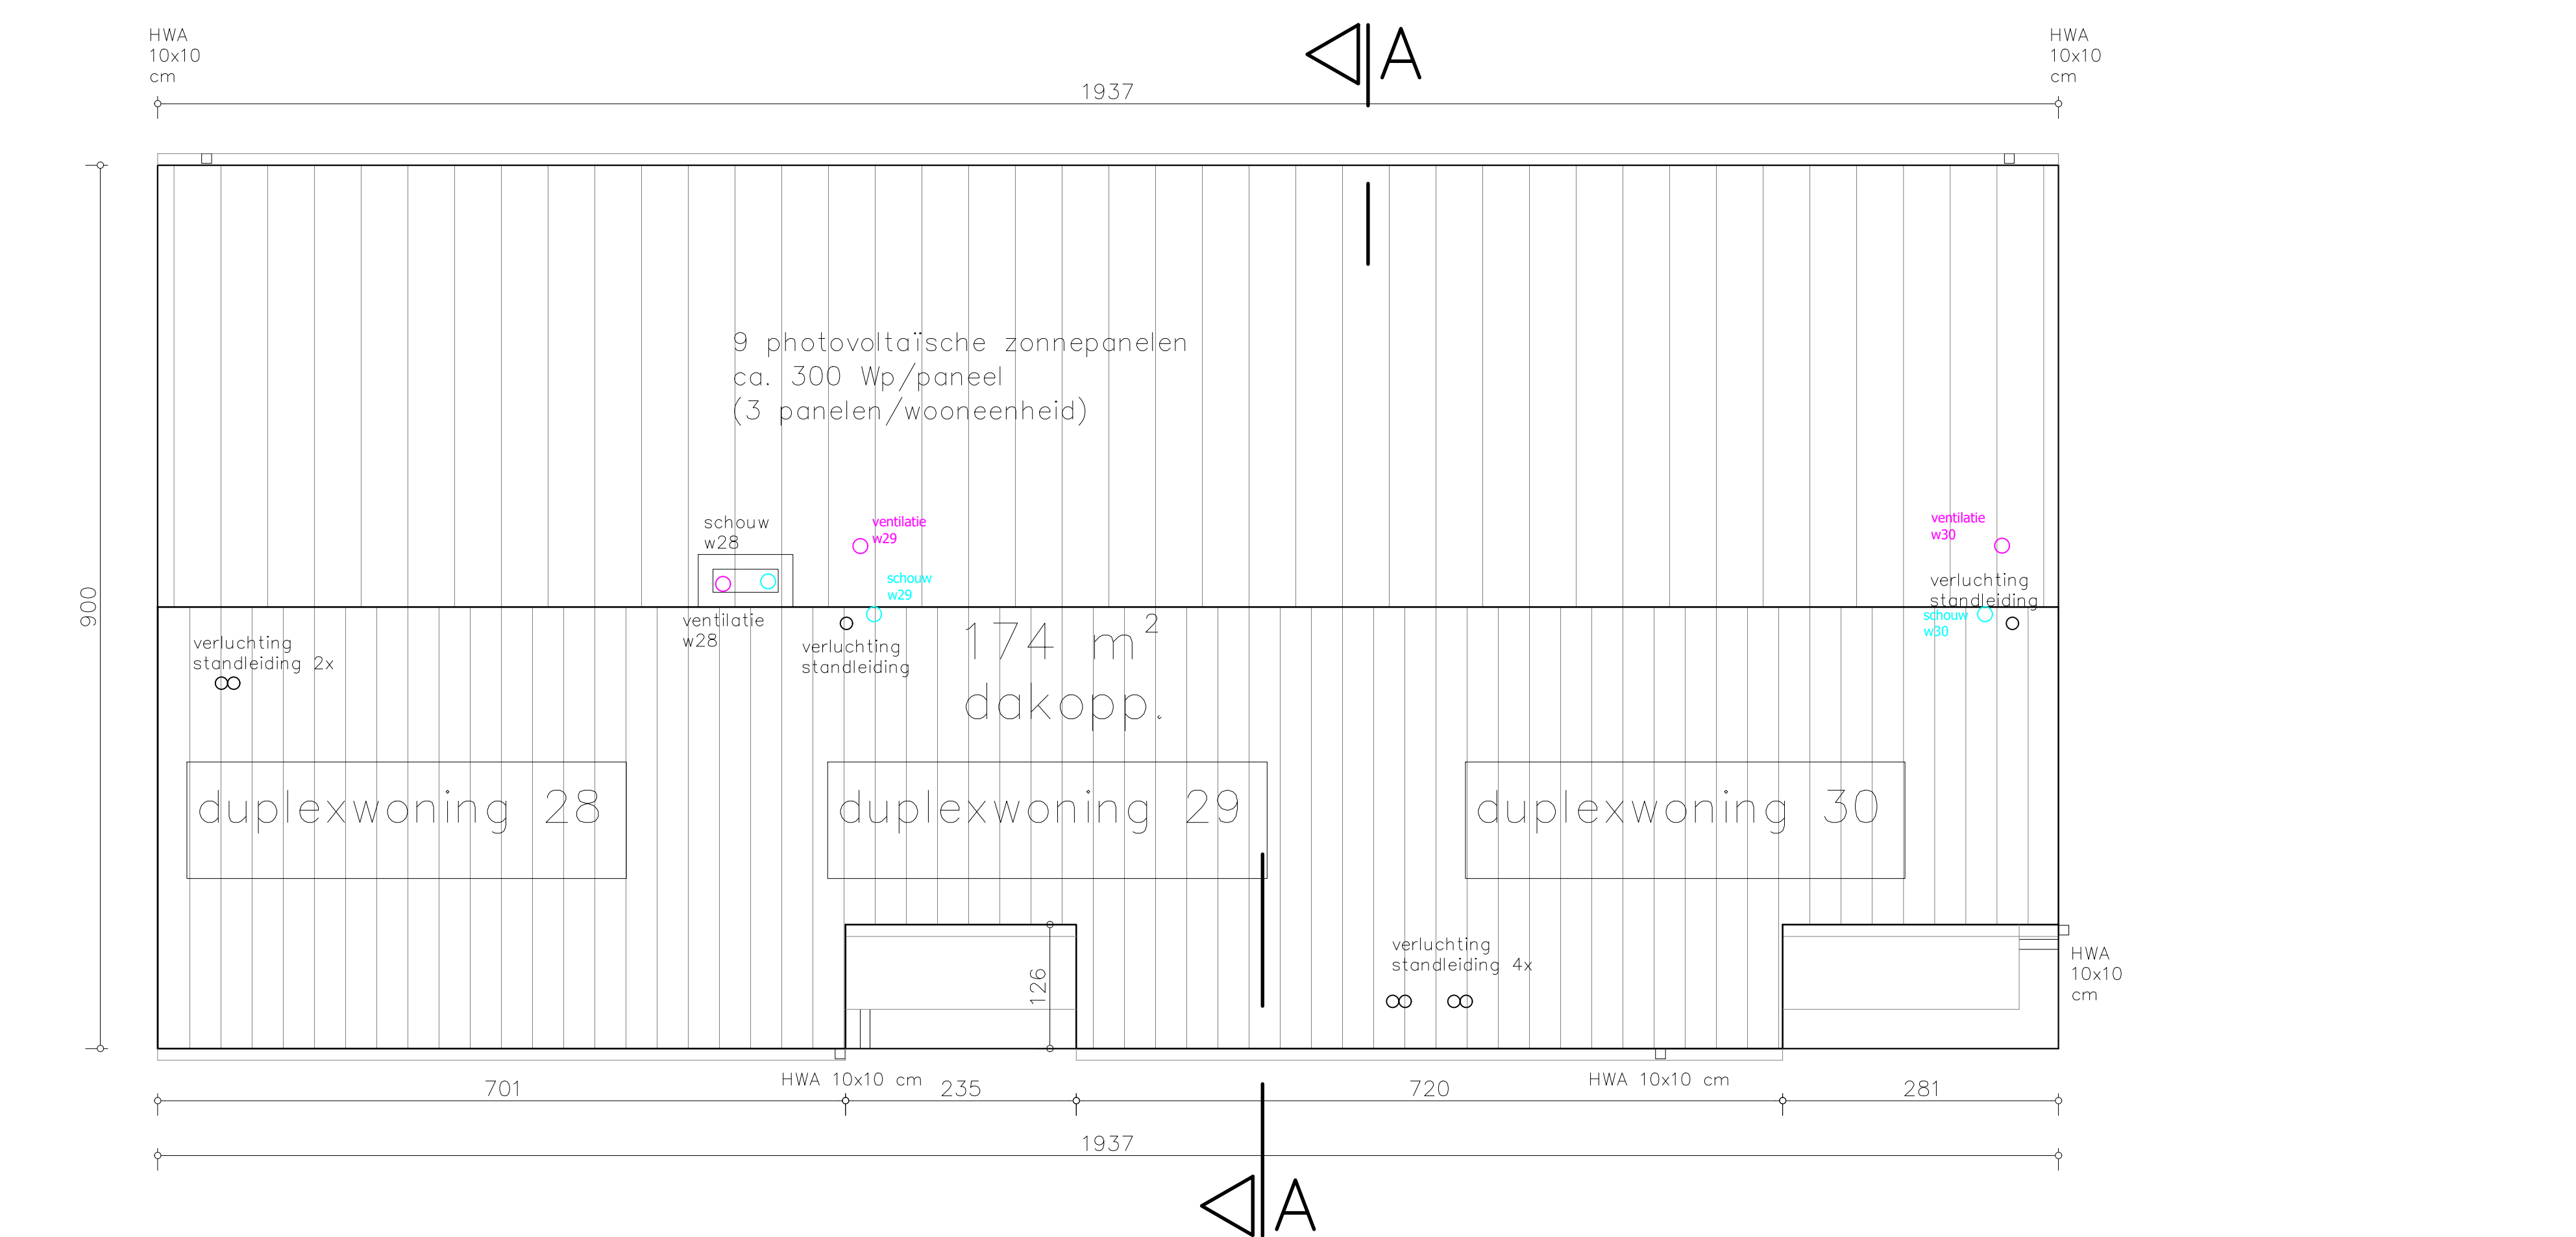
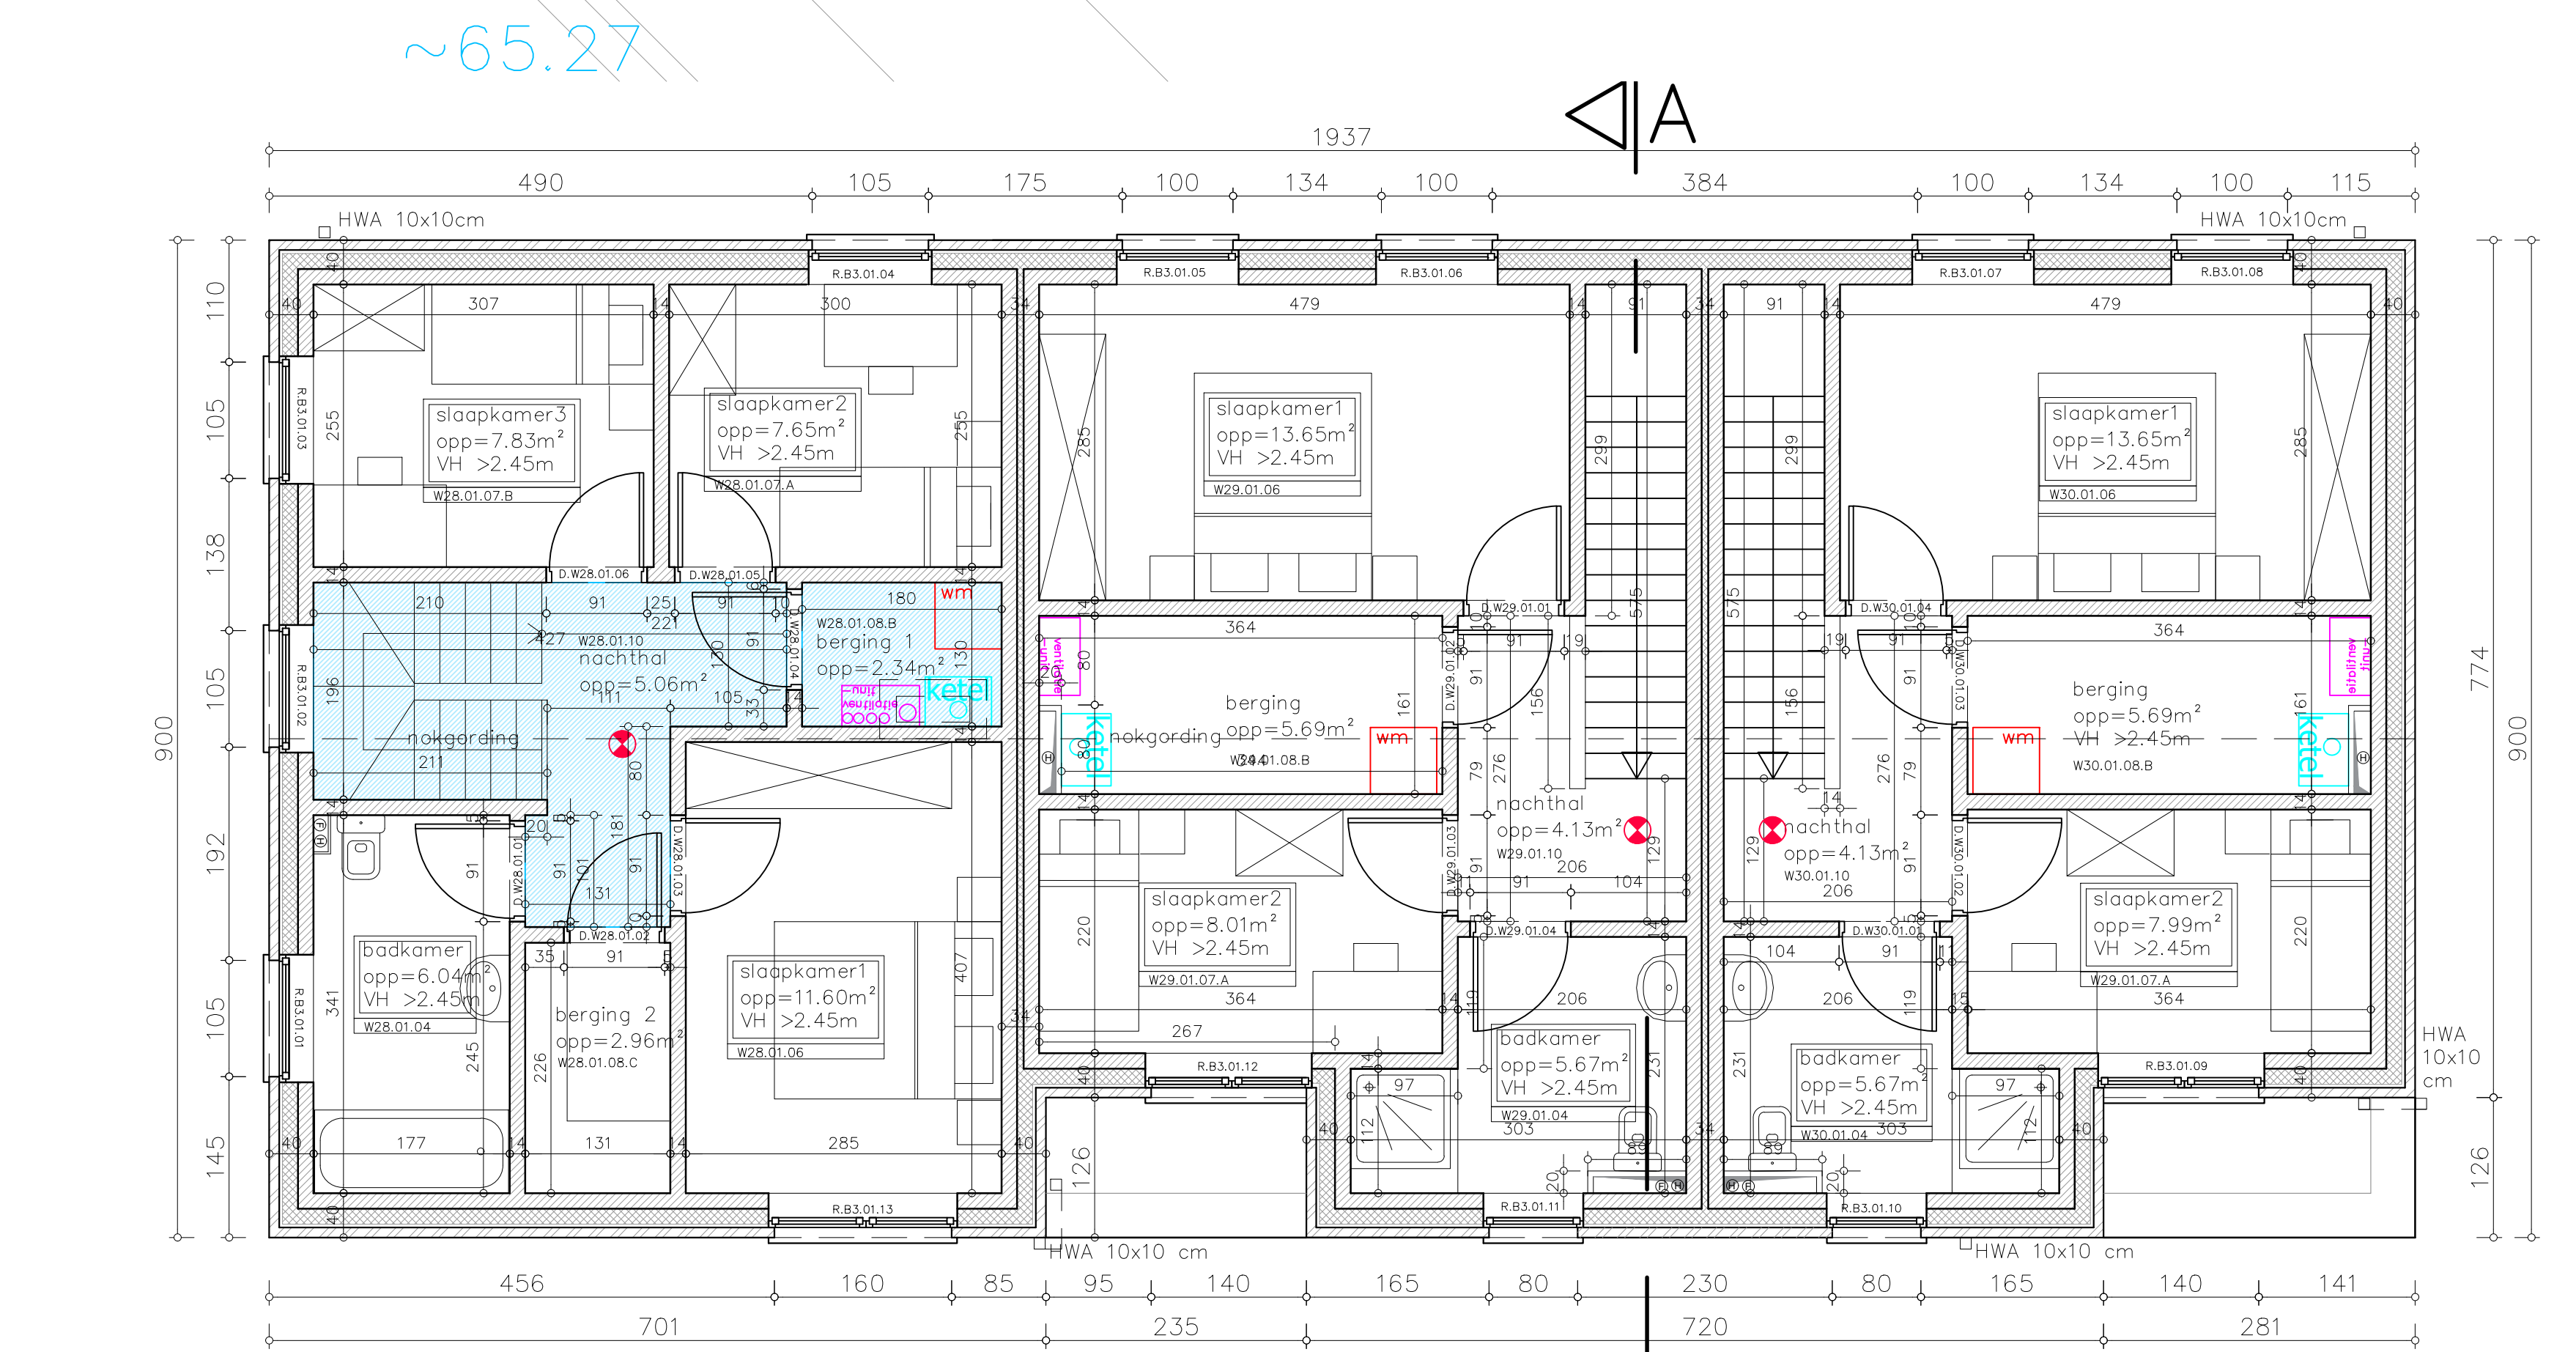


Fundering + riolering

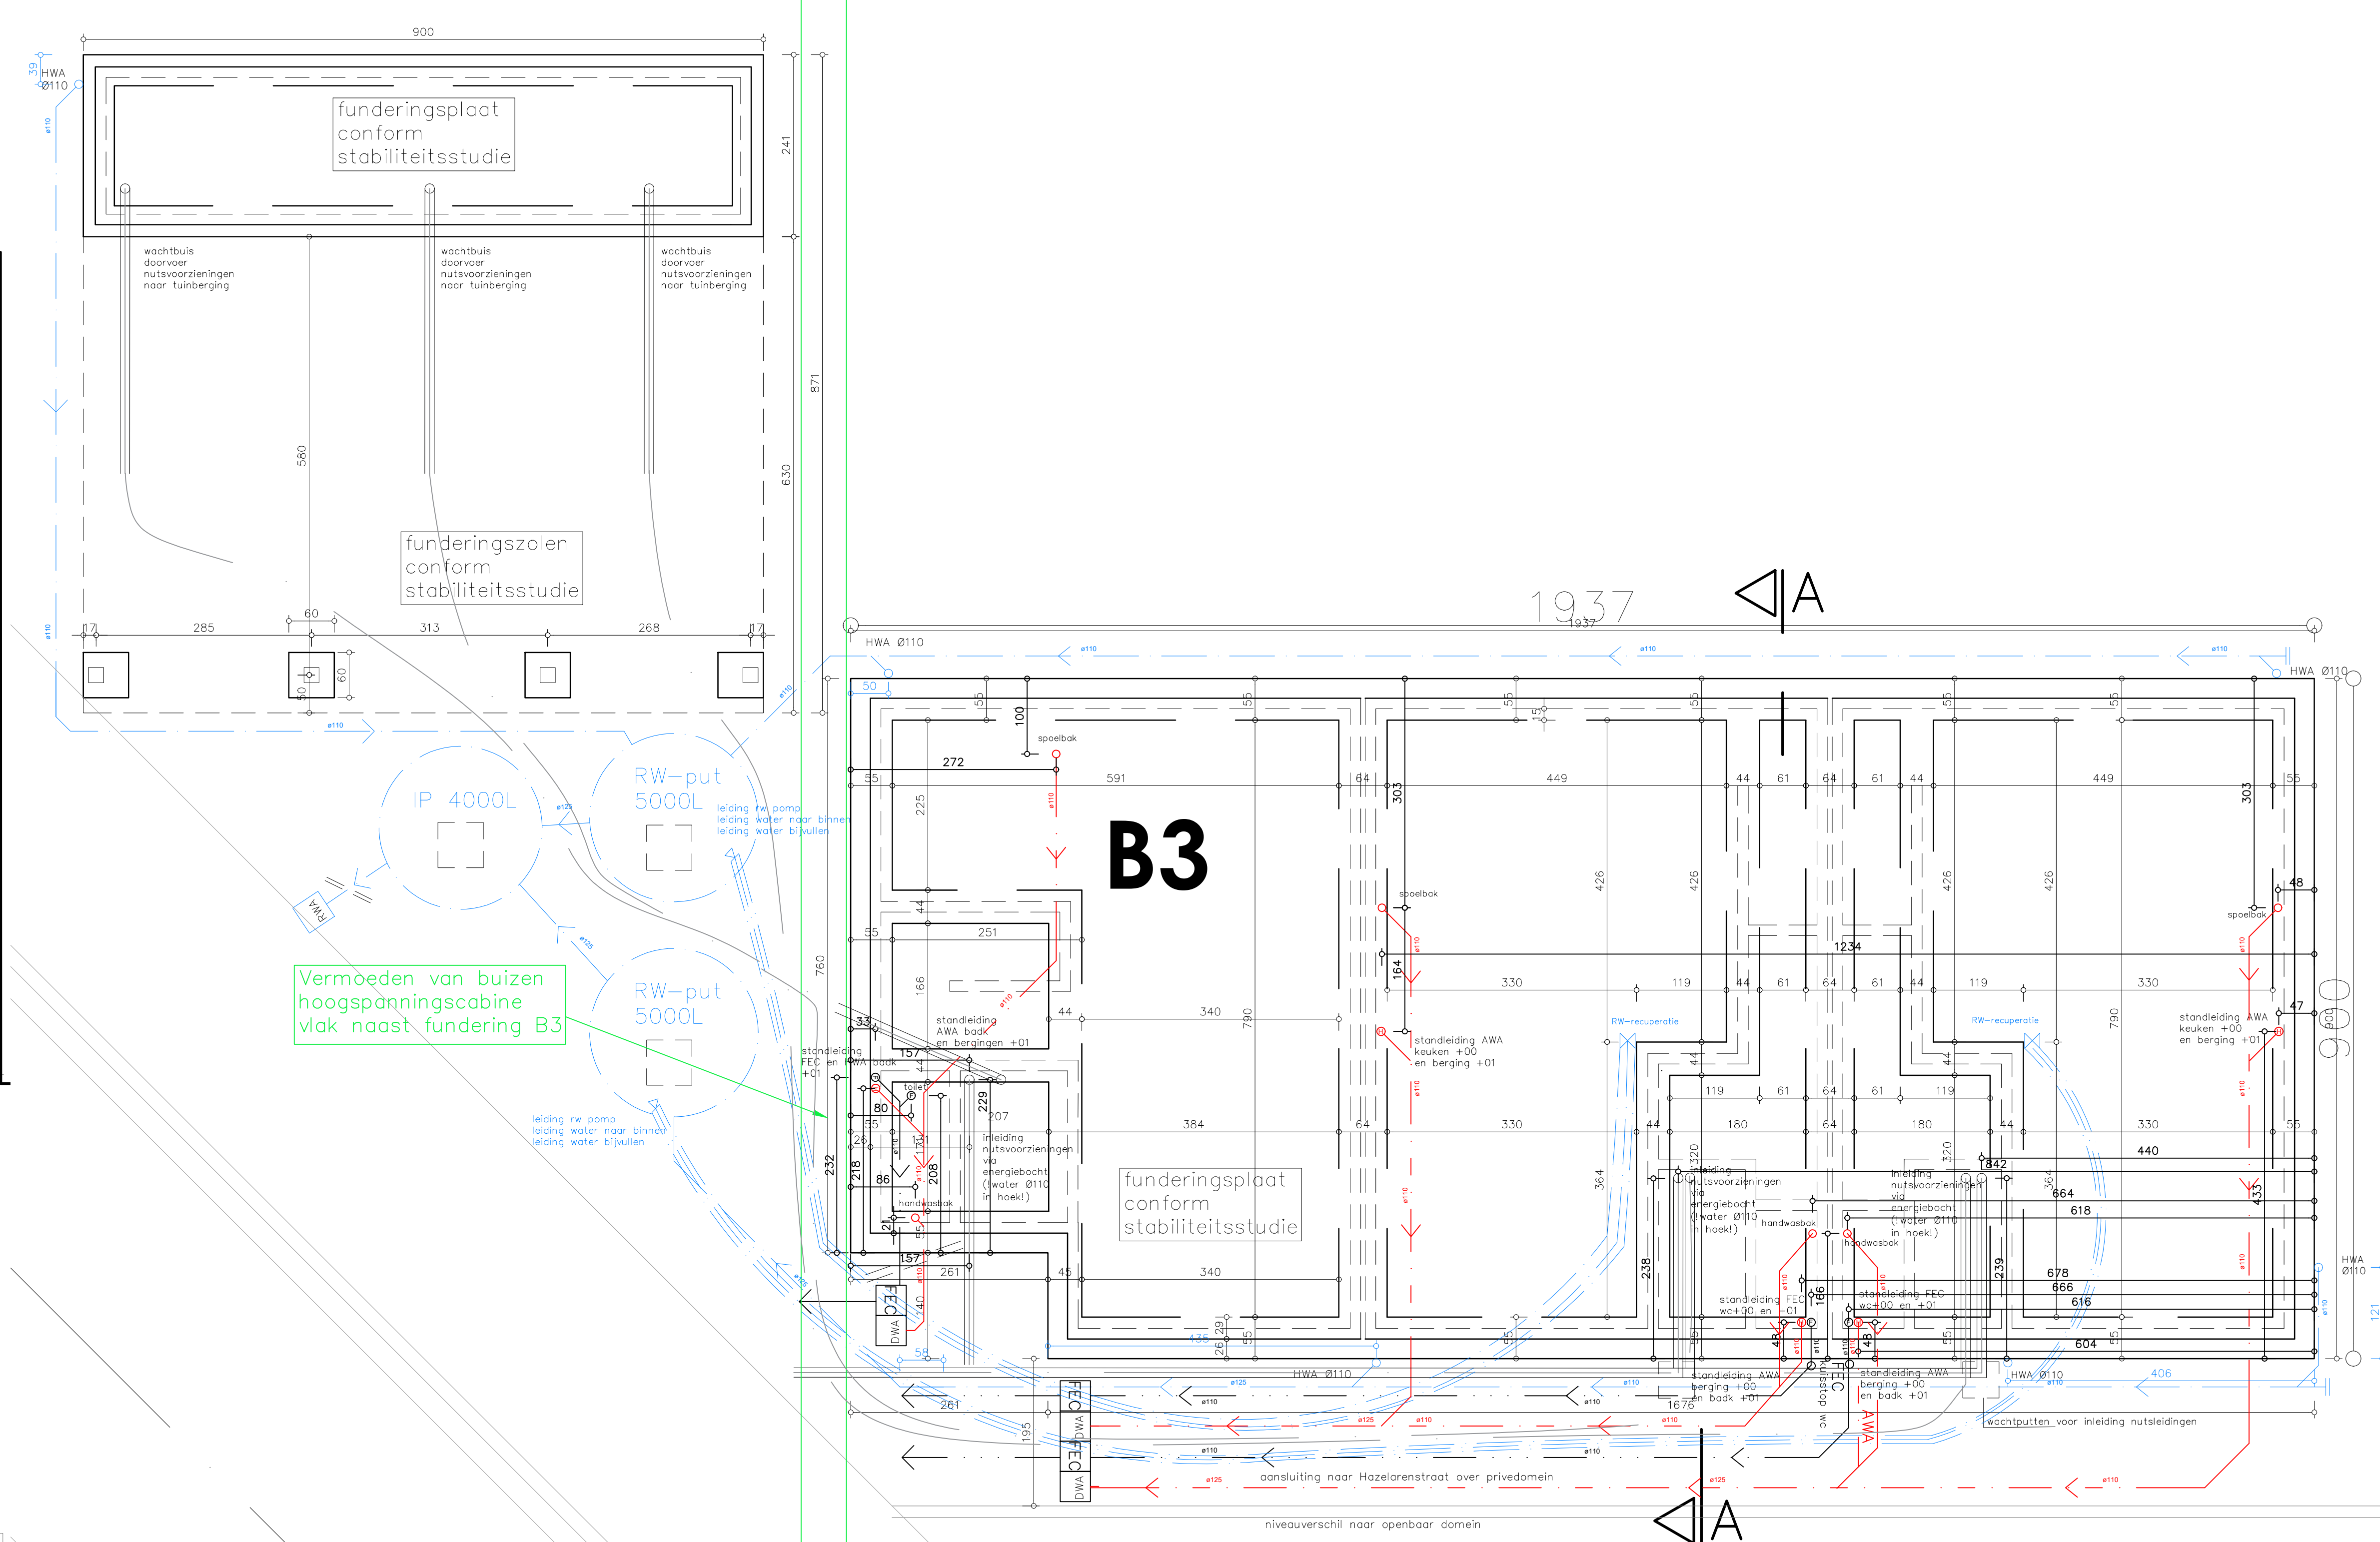

- LEGENDE AANZICHTEN:**
- gevelsteen roodbruin genuanceerd
 - gevelsteen lichtgrijs
 - gevelsteen donkergrijs genuanceerd
 - buitenschrijfwerk PVC grijs
 - schrijfwerkpanelen grijs
 - glas transparant
 - glas gezondstraald
 - zichtbeton
 - staal grijs gelakt
 - borstel arduin
 - dakpannen donker grijs
 - regenwaterafvoer pvc
 - gevelbeplating grijs
 - aluminium dakplaat
- LEGENDE SNEDES EN PLANNEN:**
- anelbouwsteen
 - gevelsteen
 - betonmetalwerk
 - cellenbeton
 - isolatie
 - hellingschape / chape
 - beton
- HWA regenwaterafvoerleiding
DWA droogweerafvoerleiding
FEC fecalijnafvoerleiding
AWA afvalwater afvoerleiding
- foto x
kijkrichting foto's bestaande toestand
haogtepijl
64.20 terreinniveau

BESTAANDE PLAN OPGEMETEN DOOR:
LHE bvba
Landmeters
Houben & Essers
Gerdingerpoot 6
3960 Bree
Tel. 089/46.42.42
Fax. 089/47.30.30
edmond.essers@the.be

**PROVINCIE LIMBURG
GEMEENTE HOUTHALEN-HELCHTEREN**

SLOOP VAN 42 SOCIALE WONINGEN - BOUWRUJ MAKEN & INFRA - BOUWEN VAN 53 SOCIALE WONINGEN EN BIJGEBOUWEN
voor rekening van
Kempisch Tehuis cv

| BOUWPLAATSGEGEVENS | HISTORIEK |
|--|----------------------------------|
| Bronnenaal: Houthalenstraat 3330 Houthalen-Heilichteren Kadastraal: Bronnenaal 99 + 7345066/06617 | 2020-06-29: aanbestedingsdossier |
| PLANINHOUD | |
| B3 Fundering + riolering | 1:50 |
| B3 Grondplan | 1:50 |
| B3 Verdieping +1 | 1:50 |
| B3 Dakplan | 1:50 |

**AANBESTEDING FASE 2
NIEUWE TOESTAND**

ARCHITECT
AVENIR architecten BVBA
Diestersenweg 35B
3510 Hasselt (Spalbeek)
Tel 03355.11.44
info@avenirarchitecten.be

Gezien en goedgekeurd

BOUWHEER
Kempisch Tehuis cv
Ringslaan 20
3300 Houthalen-Heilichteren
011 81 07 00
stefanie.gielen@cvkt.be

Gezien en goedgekeurd

PLAN N°
8/A
ARCHITECTUUR