
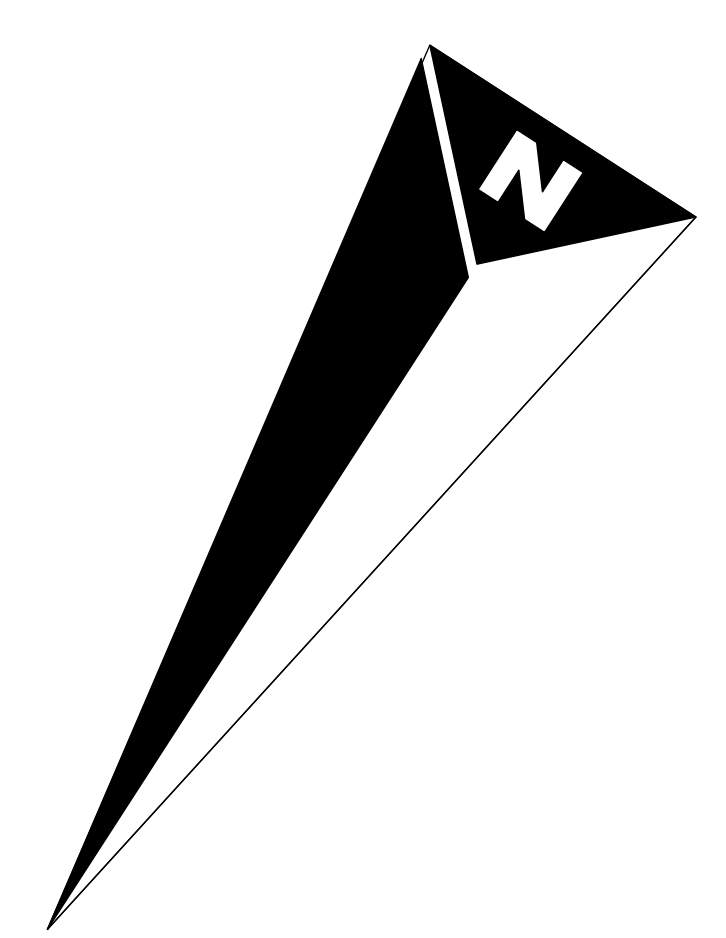


houten schutting met Lelindes

houten schutting met Lelindes

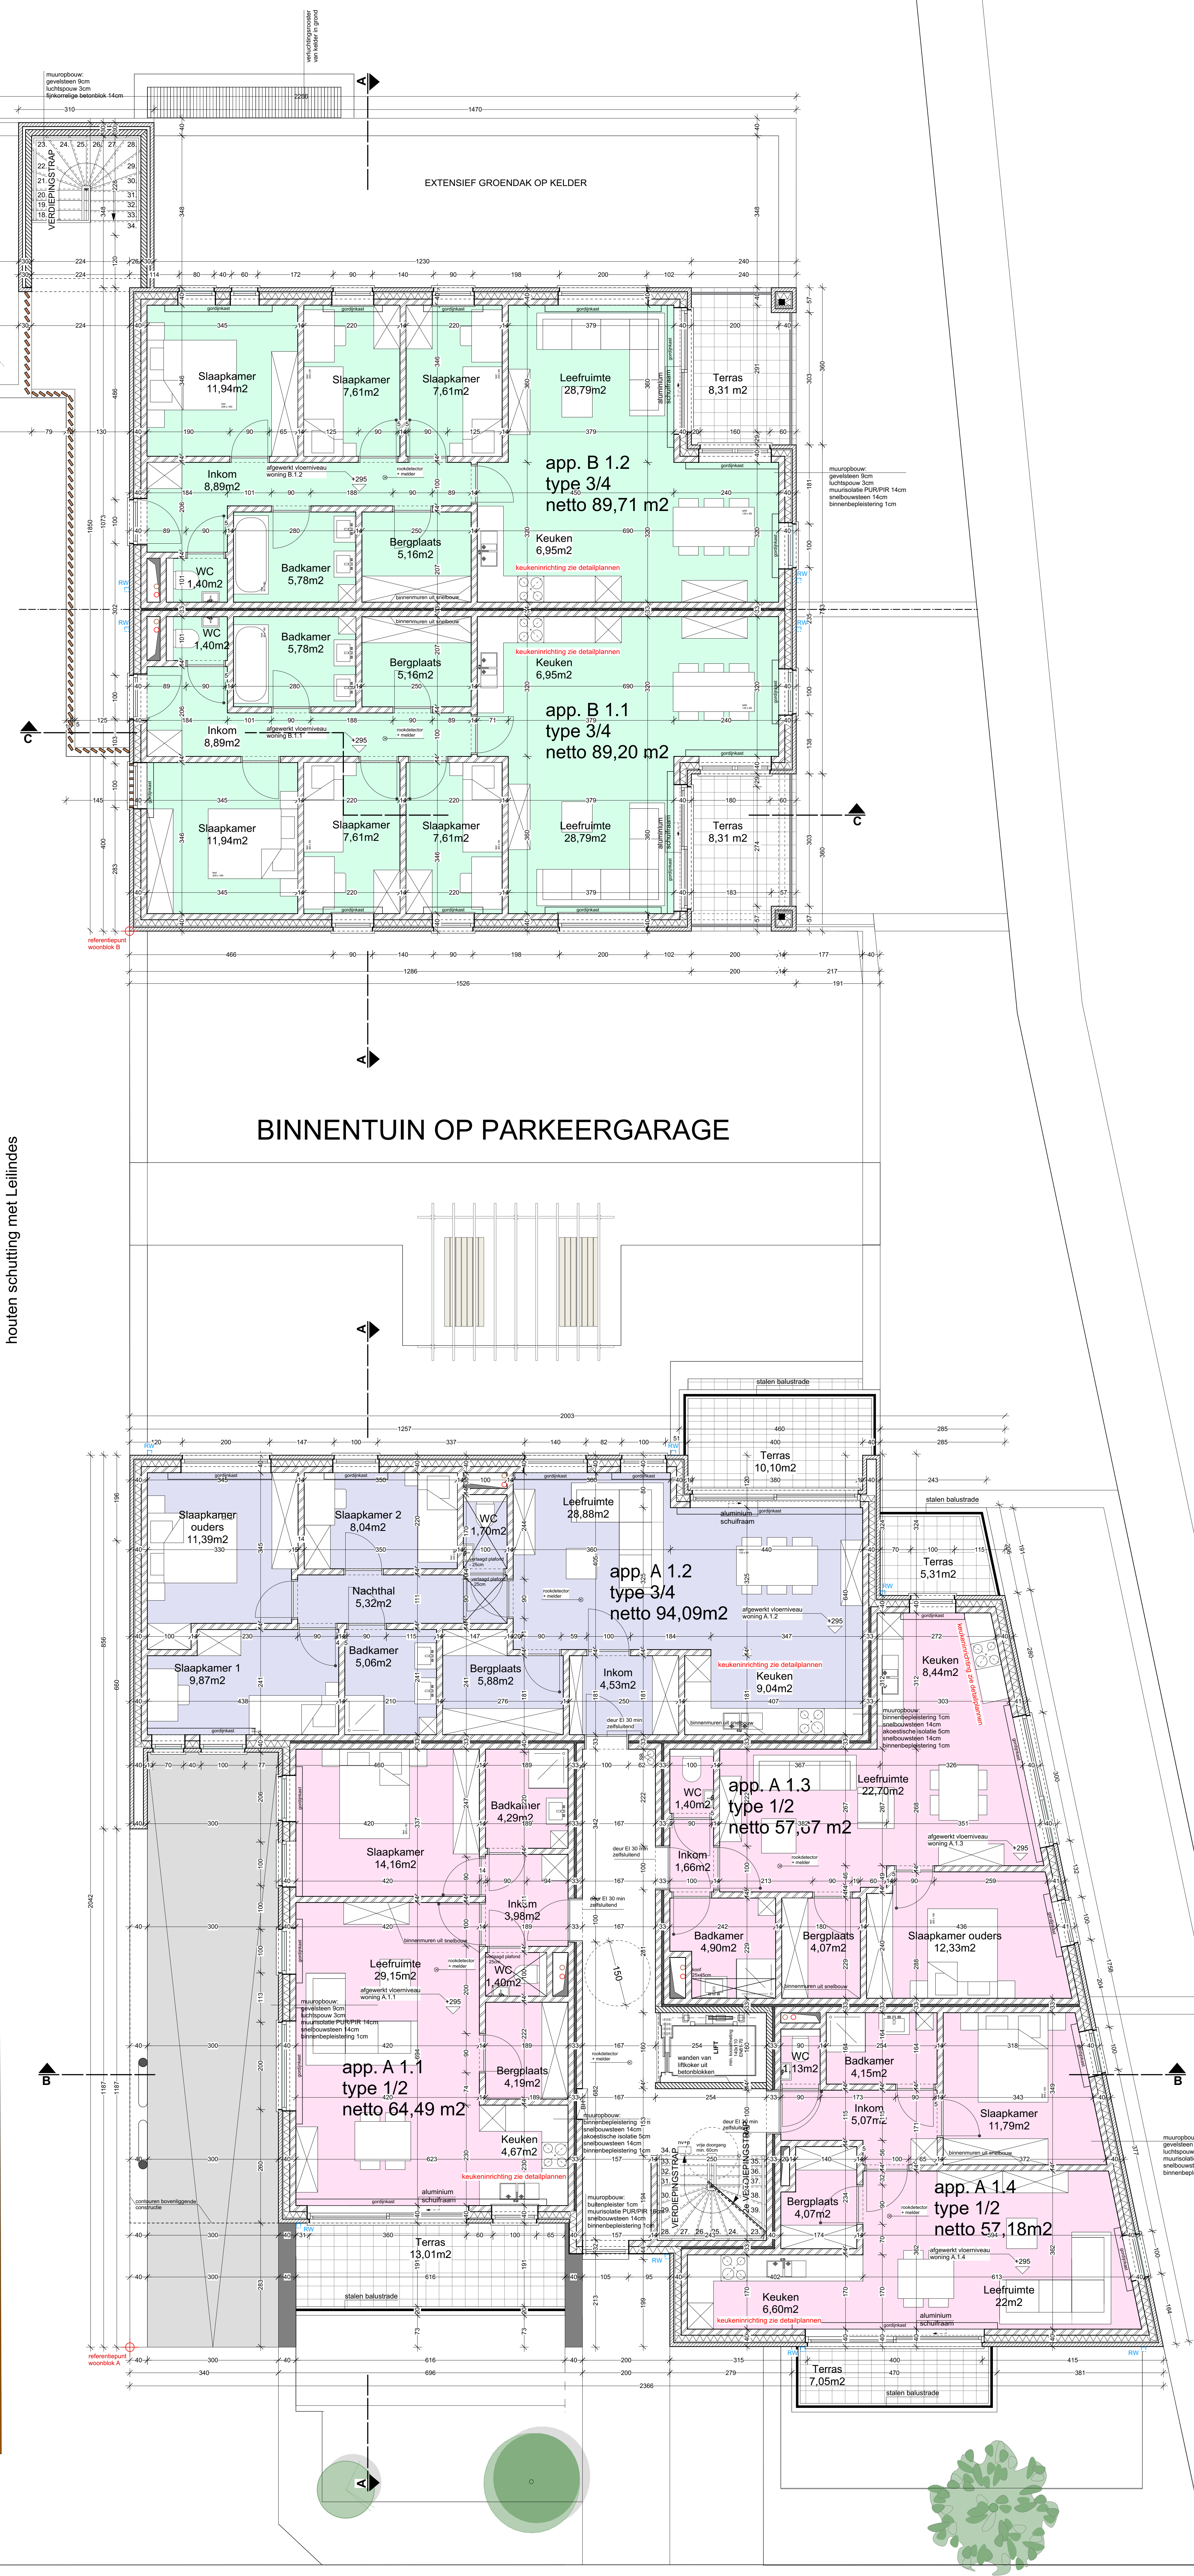

VERDIEPING 1

Schaal 1/50

LEGENDE

- 1. gewelste
- 2. muren uit betonblokken
- 3. binnenwanden uit gewapend beton
- 4. gewapend beton + daksloep
- 5. volle grond
- 6. vloerplanken
- 7. groendak / sedumbekleding

MATERIALEN

- 1. witgrijze gevelsteen
- 2. gevelpanelen uit pleistermateriaal
- 3. zijkraai
- 4. stalen balkstrake
- 5. muurkap
- 6. aluminium buitschrijnwerk
- 7. witgrijze gevelpleistering
- 8. aluminium dorpels
- 9. stalen trapeziumconstructie
- 10. aluminium buitschrijnwerk met mat glas
- 11. schie aluminium constructie
- 12. houten gevelpanelen

provincie	LIMBURG
gemeente	BREE
Bouwen van 14 sociale appartementen	
gelegen op	Kanaalkaan 30 - 3960 Bree
kaartcode	Afdeling 1, sectie B, nr. 117E, 121M, 121N, 121S, 121P
bouwhoer	BOUWONDERNEMING LAMERS NV Ivo Lamers Bosstraat 159/A 3930 Hamont-Achel
architect	MATEN-ARCHITECTEN Broeseveldstraat 1, b.5, 3910 Neerpelt rosland@maten-architecten.be GSM: +32 477 583 380 francis@maten-architecten.be GSM: +32 476 641 563
BOUWAANVRAAGPLAN 14 SOCIALE APPARTEMENTEN	
Verdieping 1	
Legende	
11	1/50
MATEN-ARCHITECTEN Palmeria Roeland Francis Schuurmans architect	
Broeseveldstraat 1, b.5 3910 Neerpelt	
M 19.06	