

**NIEUW TE BOUWEN
SOCIALE APPARTEMENTEN
WOONBLOK B, 4 APPARTEMENTEN**

BINNENTUIN OP PARKEERGARAGE
extensief groendak


BINNENTUIN OP PARKEERGARAGE

houten schutting met Leilindes

houten schutting met Leilindes

VERDIEPING 2

Schaal 1/50

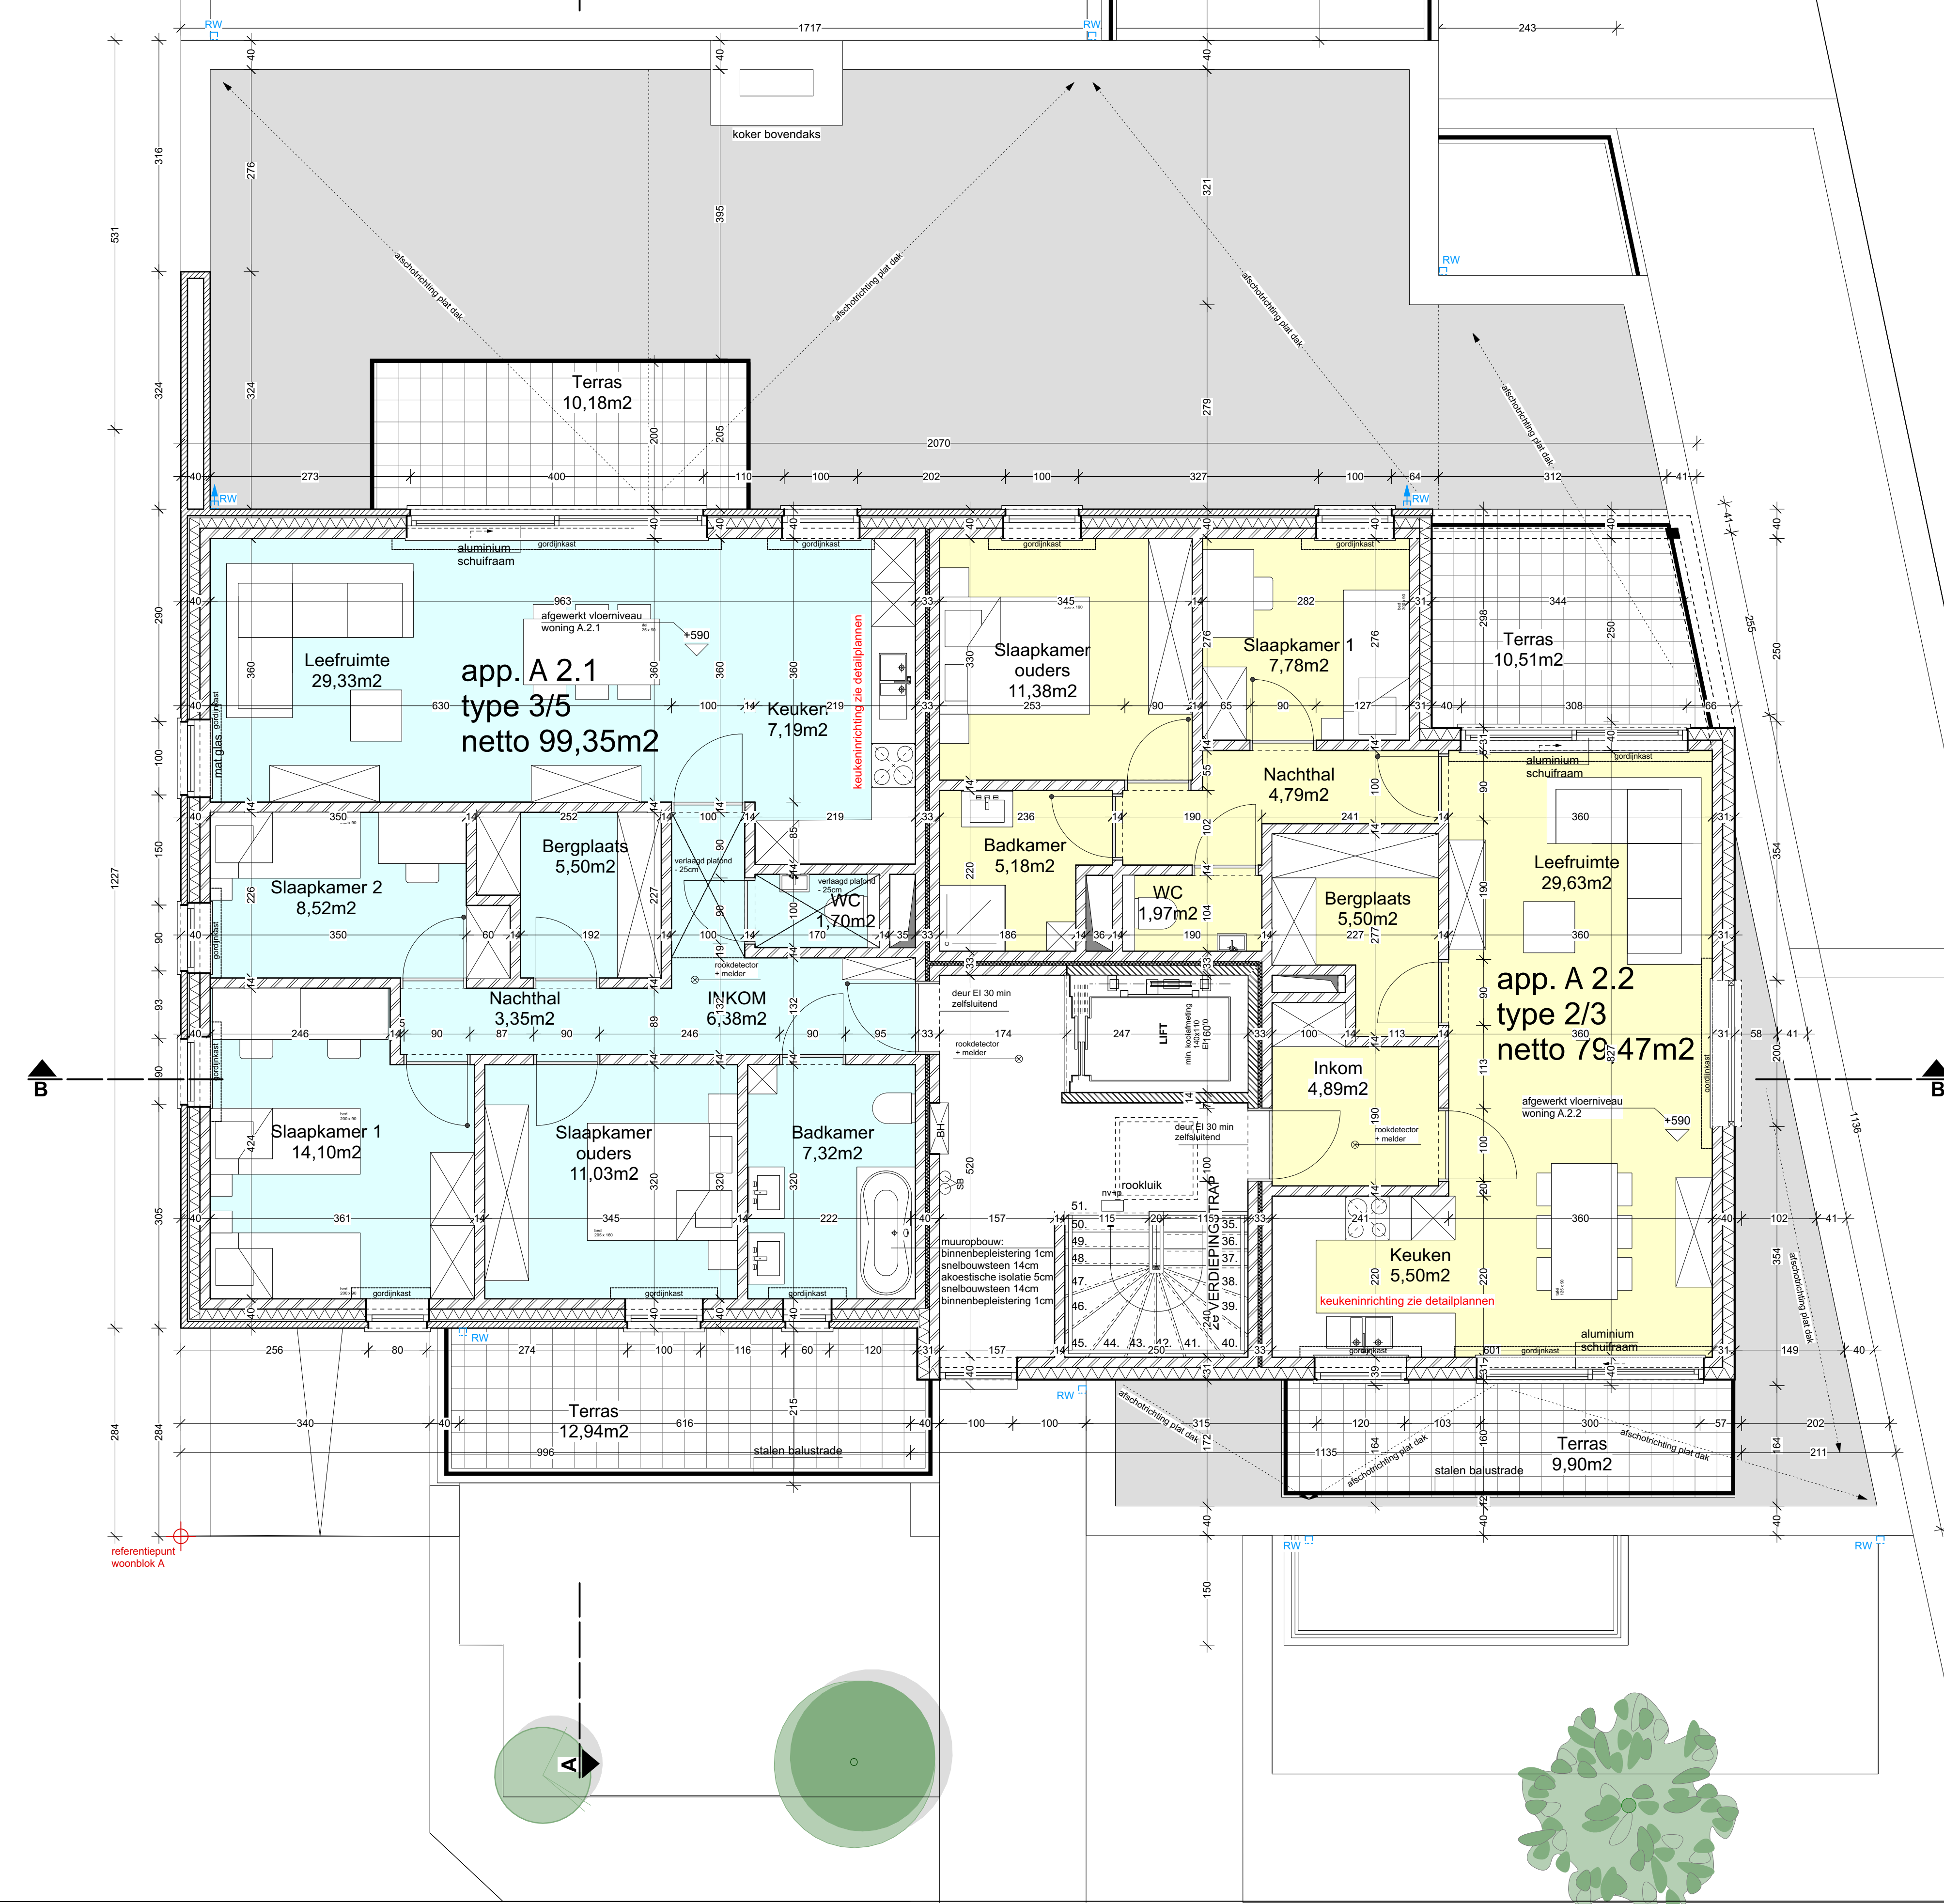

LEGENDE

- 1. wit-grijze gevelsteen
- 2. gevelpanelen uit plaatmateriaal
- 3. zintblenden
- 4. stalen balustrade
- 5. muurkap
- 6. aluminium buitenschrijfwerk
- 7. wit-grijze gevelgevelplastering
- 8. aniliefijn gipsplaster
- 9. balustrade uit veiligheidsglas
- 10. dakrand uit zink
- 11. dakrand uit zink
- 12. aluminium buitenschrijfwerk met mat glas
- 13. lichte aluminium constructie
- 14. houten gevelpanelen

MATERIELEN

- DWA huishoudelijk afvalwater
- DWA-facalien
- RWA regenwater
- aanvoergedrig regenwateropname

provincie	LIMBURG
gemeente	BREE
Bouwen van 14 sociale appartementen	
gepligen kadaster	Kanaallaan 30, 3960 Bree
bouwjaar	BOUWONDERNEMING LAMERS NV Ivo Lamers Bossstraat 189/A 3930 Hamont-Achel
architect	MATEN-ARCHITECTEN Broesevelderstraat 1, b.o. 3910 Neerpett roland@maten-architecten.be GSM: +32 477 583 300 francois@maten-architecten.be GSM: +32 478 641 563
BOUWAVRAAGPLAN 14 SOCIALE APPARTEMENTEN	
Verdieping 2	
Legende	
DO.1.4	1/50
M 19.06	