




INPLANTINGSPLAN
bestaande toestand
schaal 1/200
AANDUIDING VERVULDE ZONES

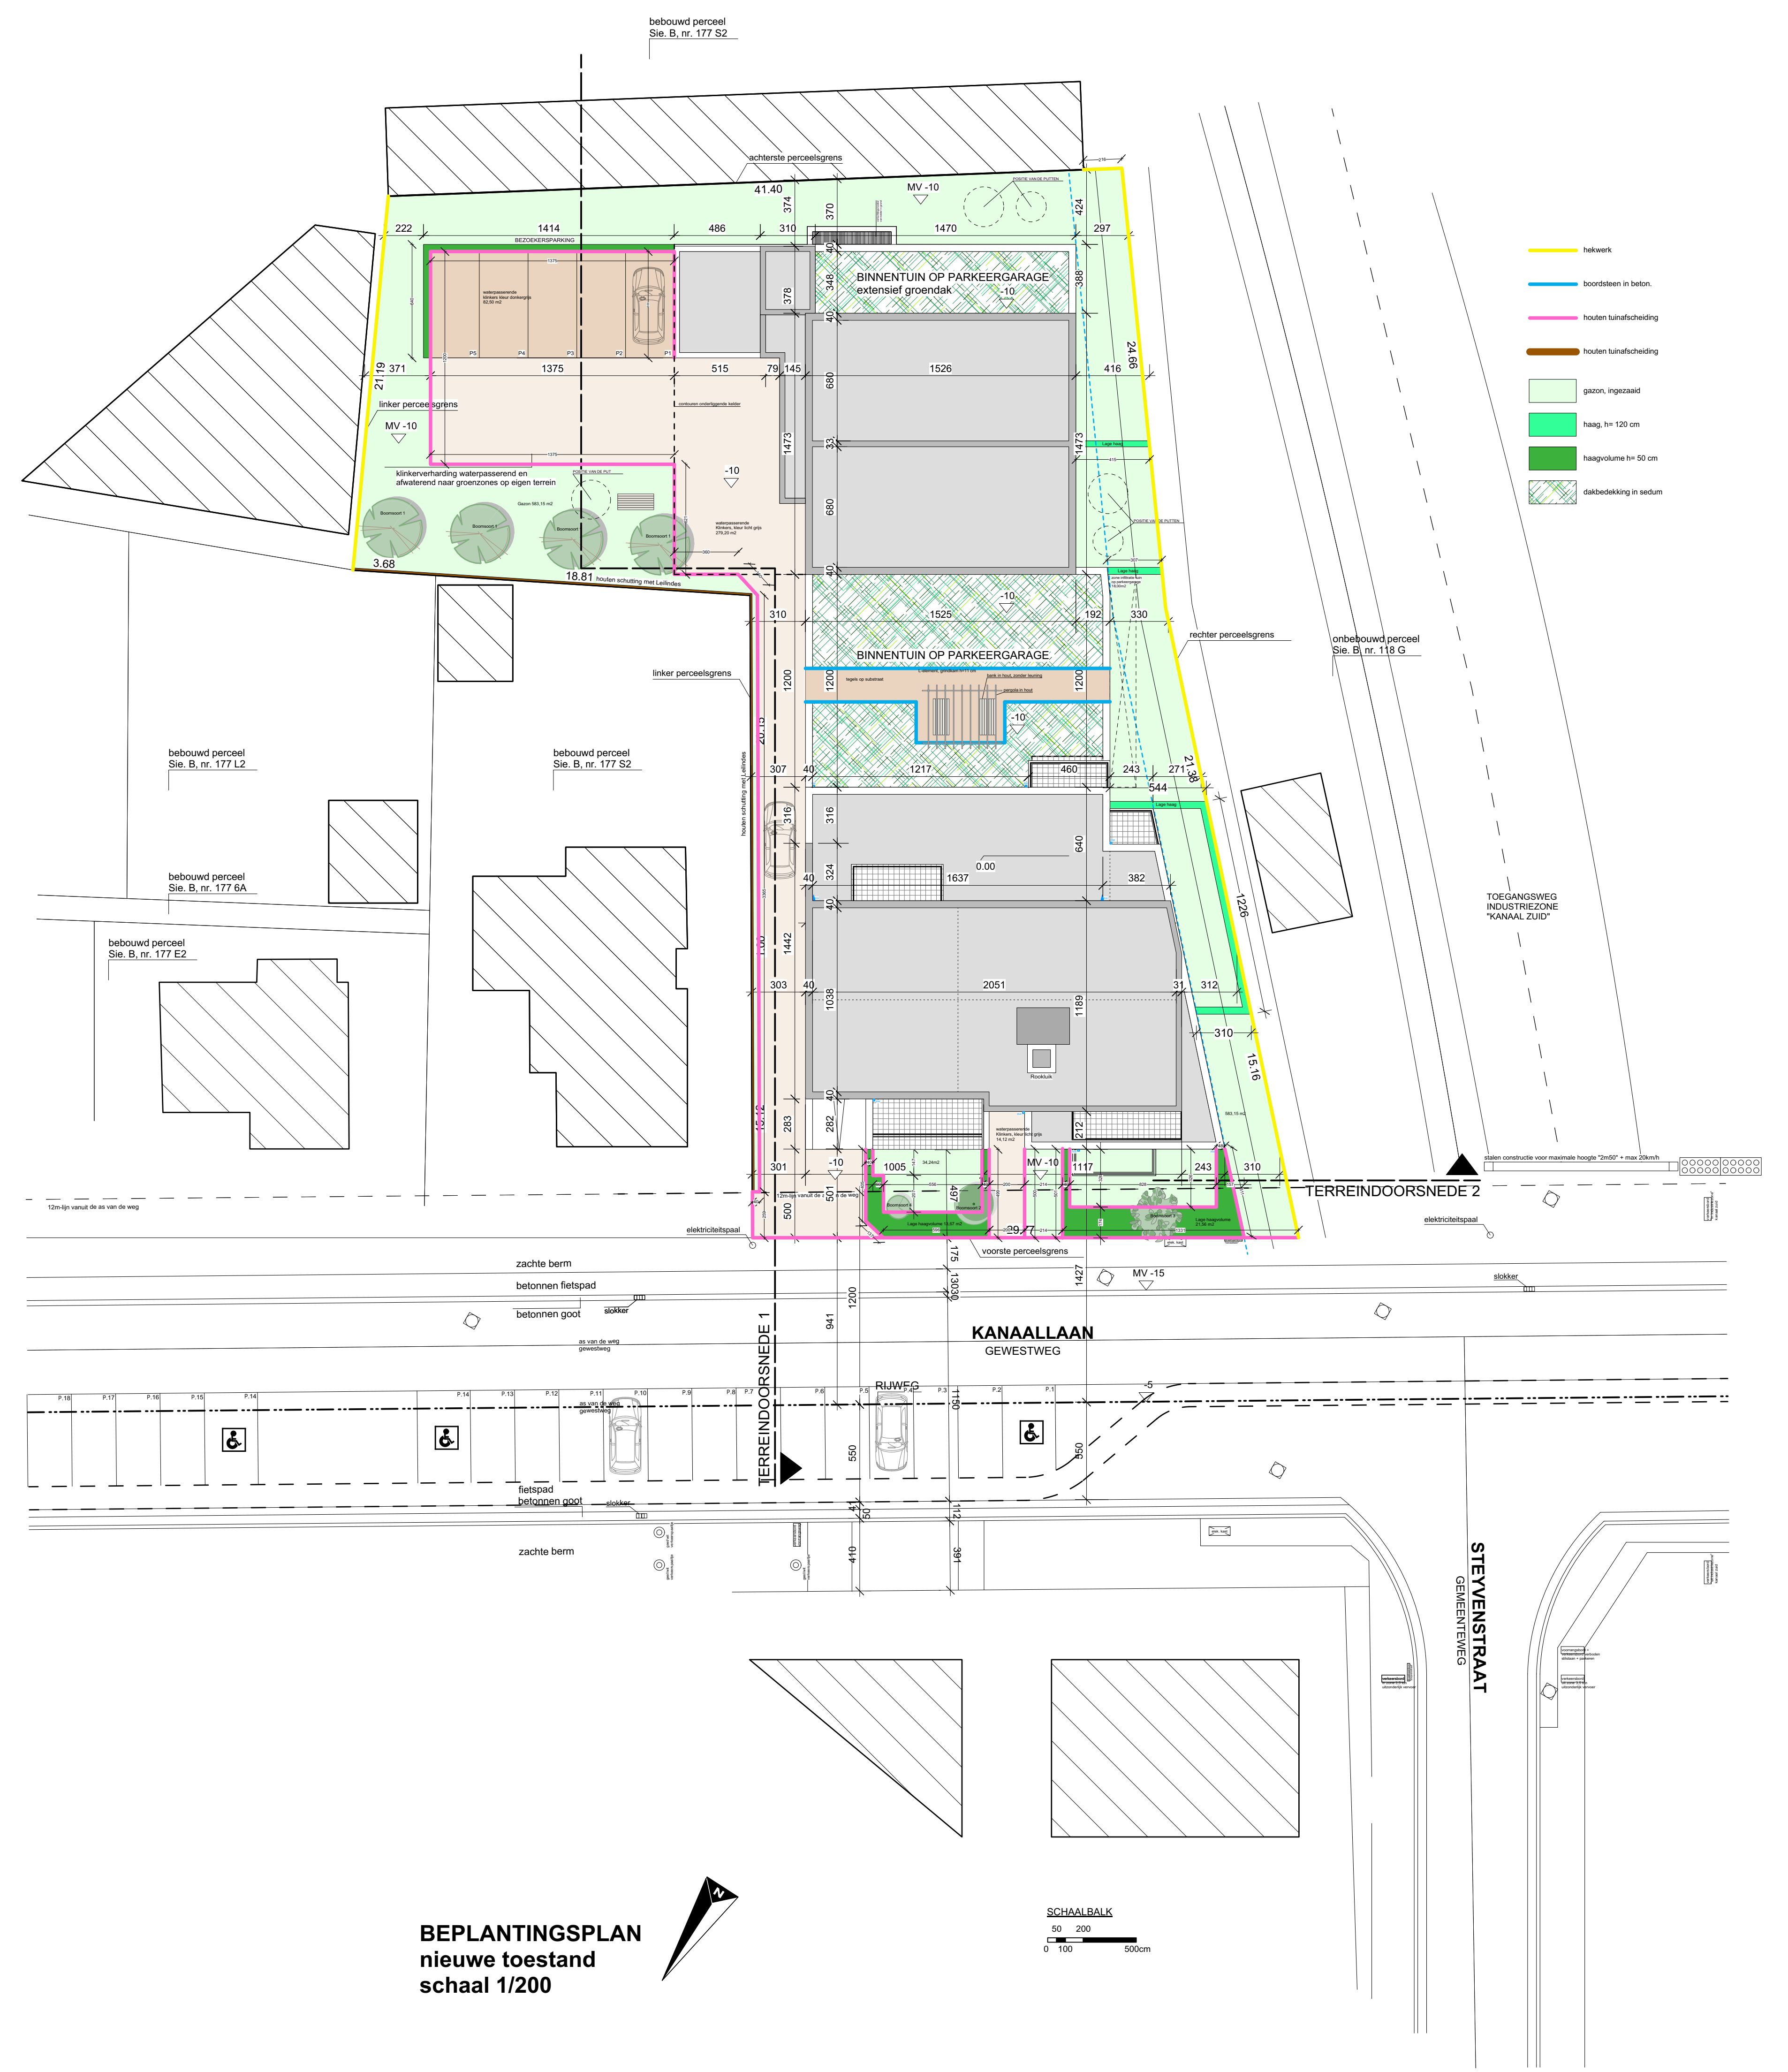


BEPLANTINGSPLAN
nieuwe toestand
schaal 1/200

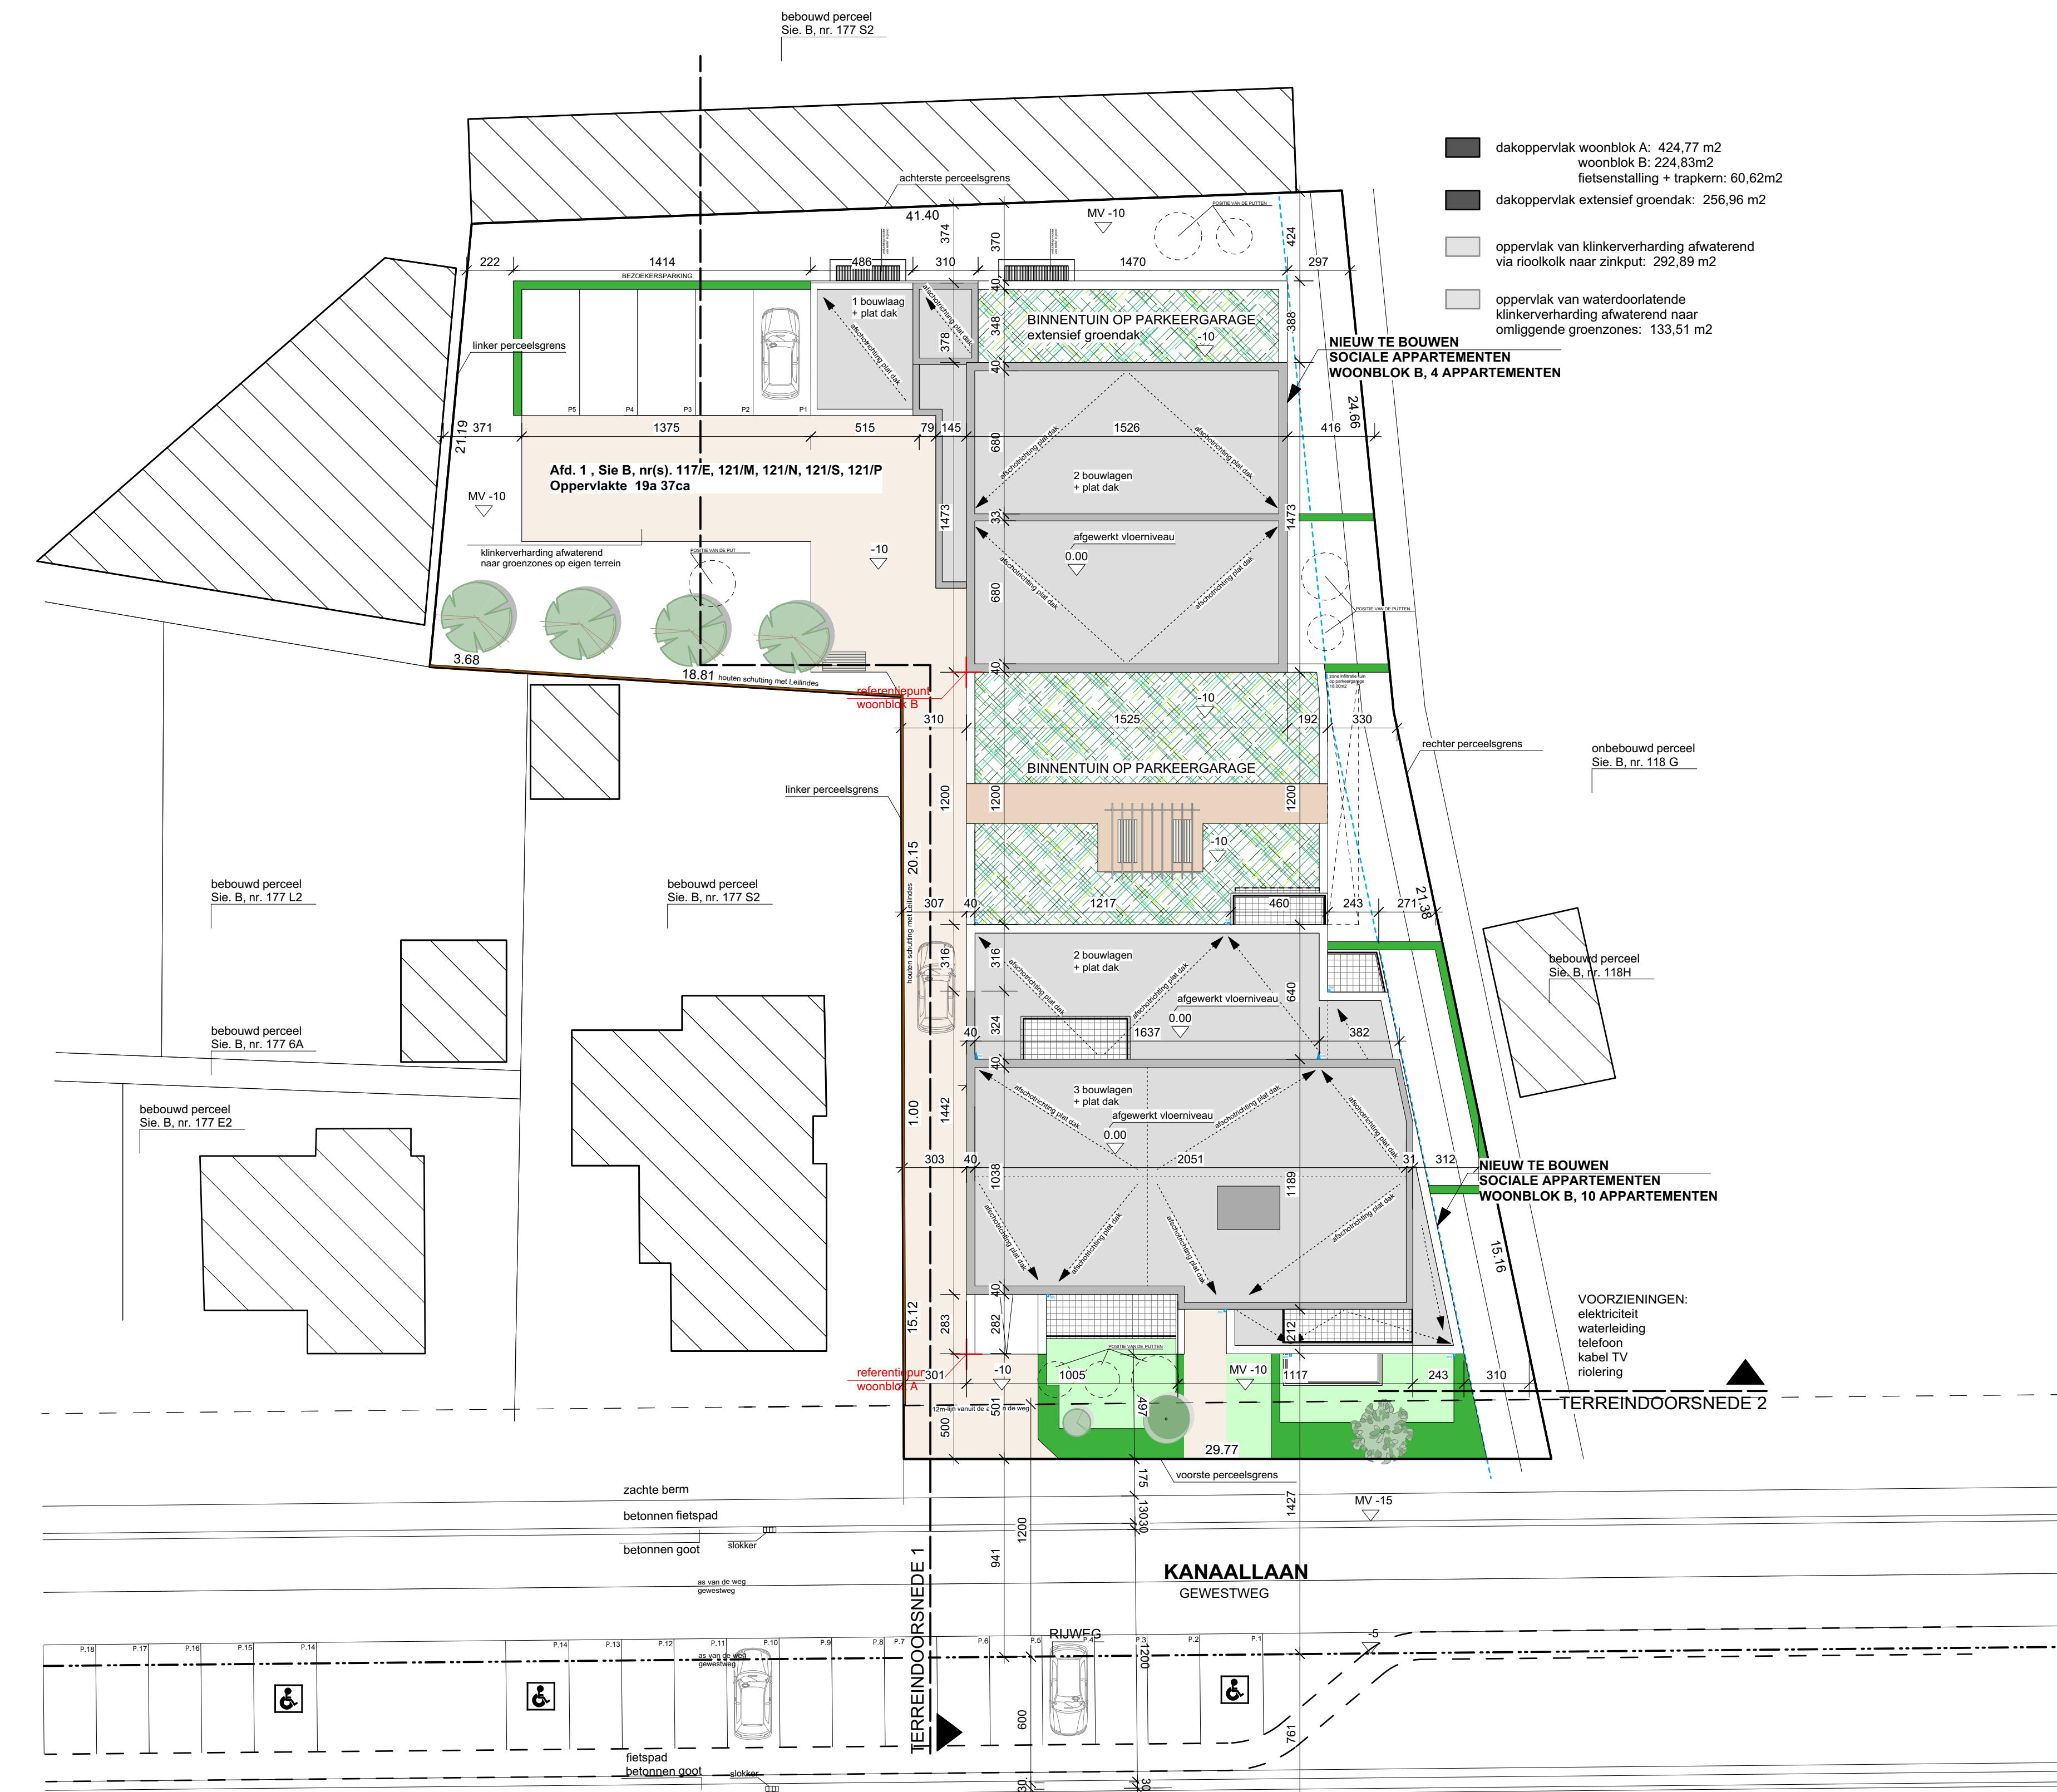


INPLANTINGSPLAN
nieuwe toestand
schaal 1/200

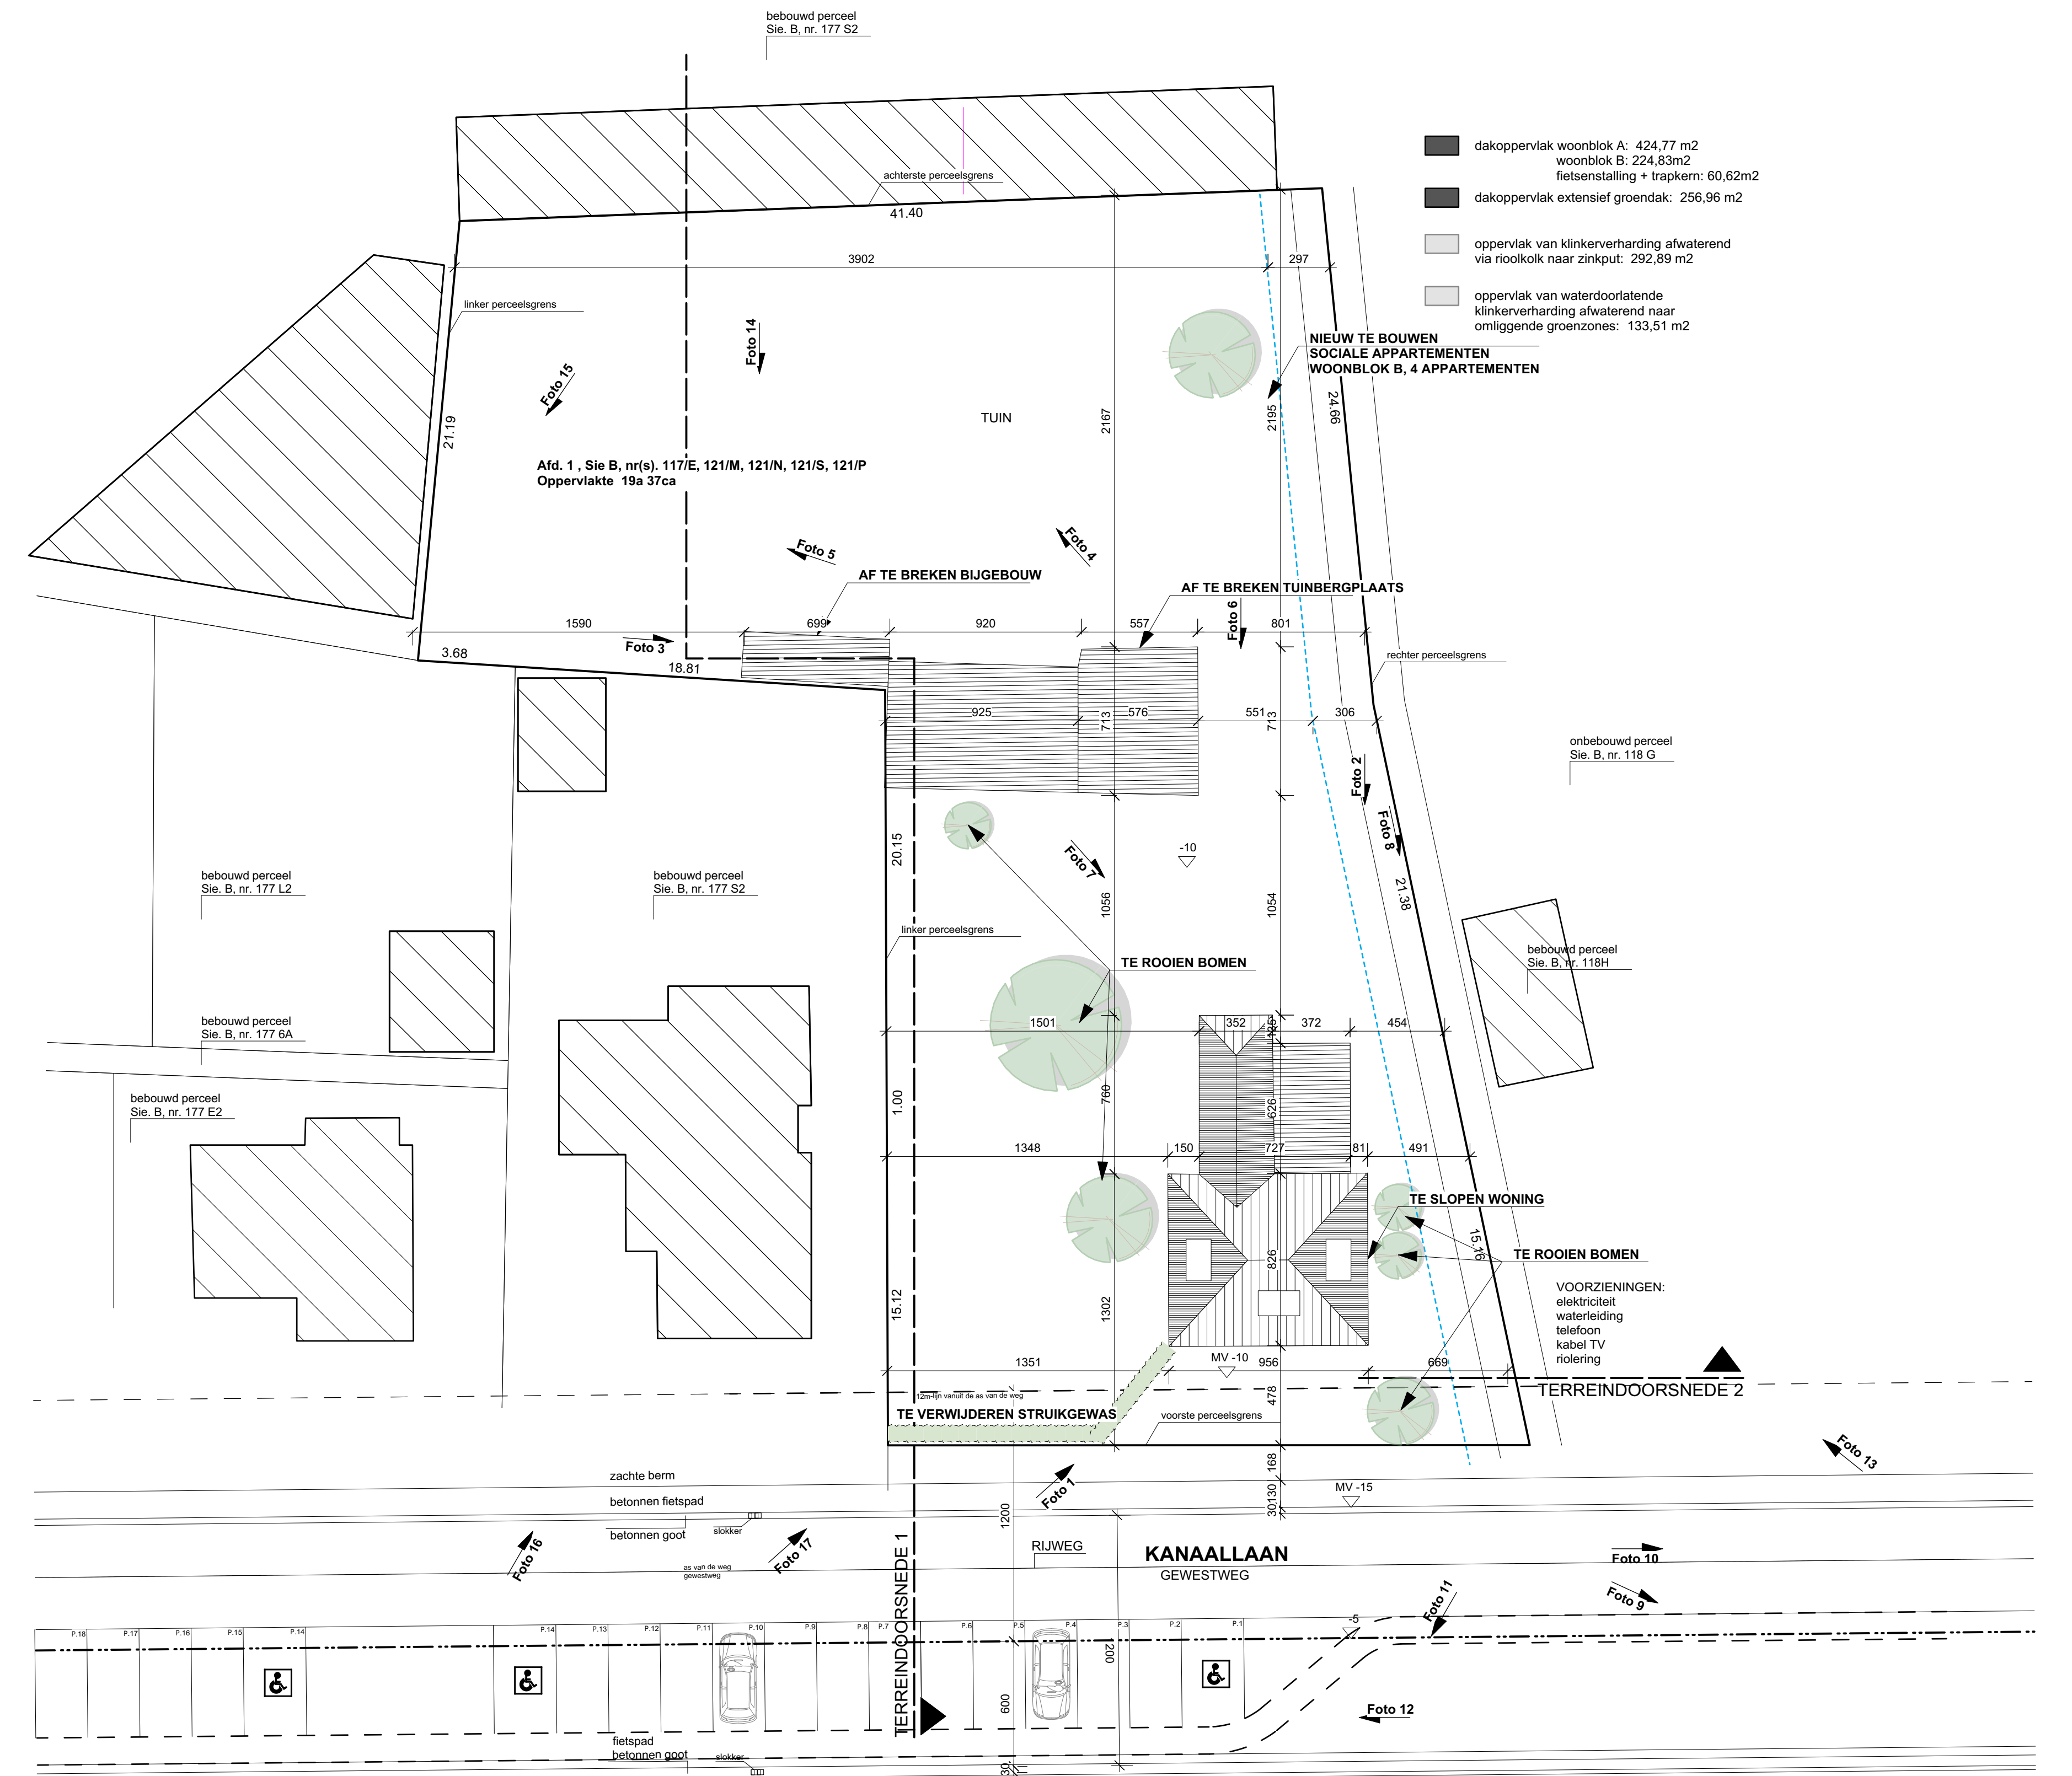


INPLANTINGSPLAN
bestaande toestand
schaal 1/200

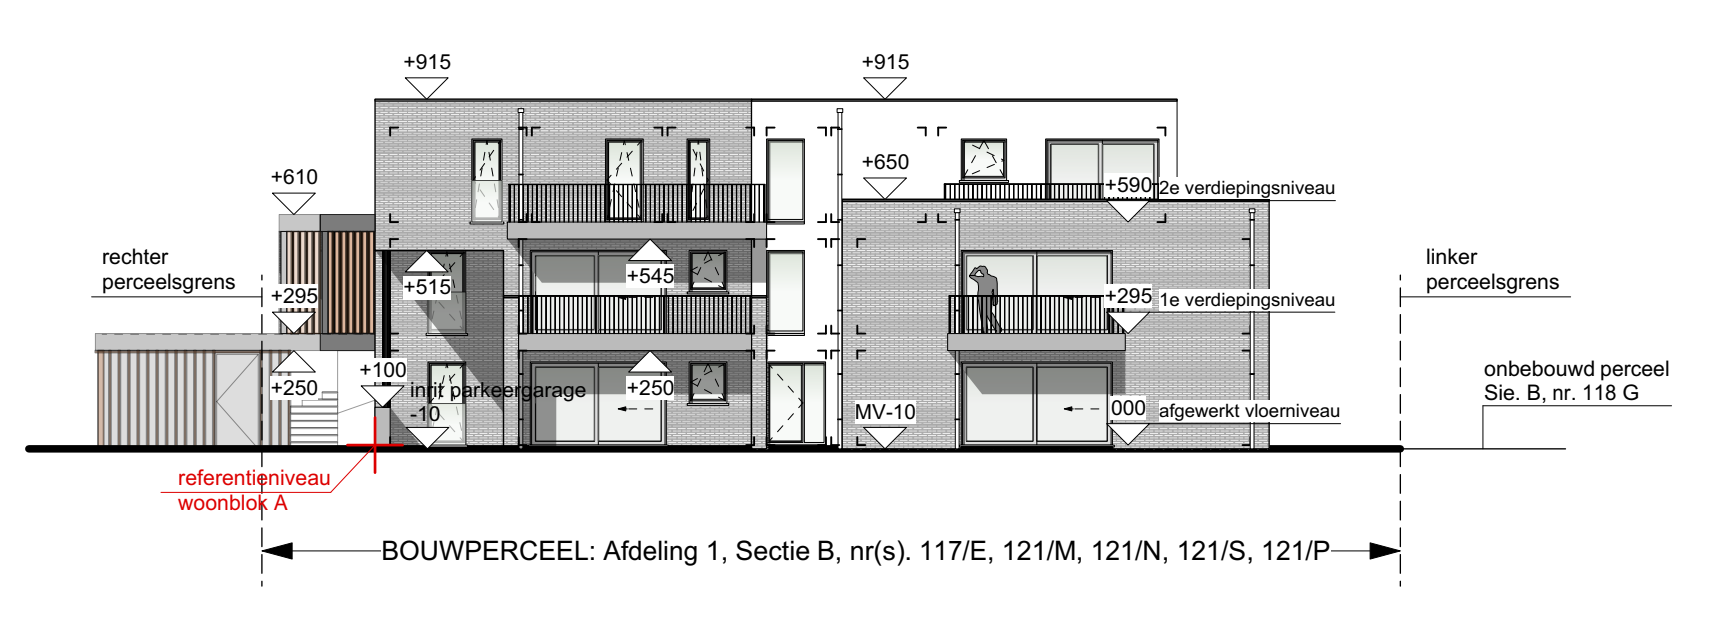


TERREINDOORSNEDEN 2
nieuwe toestand
schaal 1/200

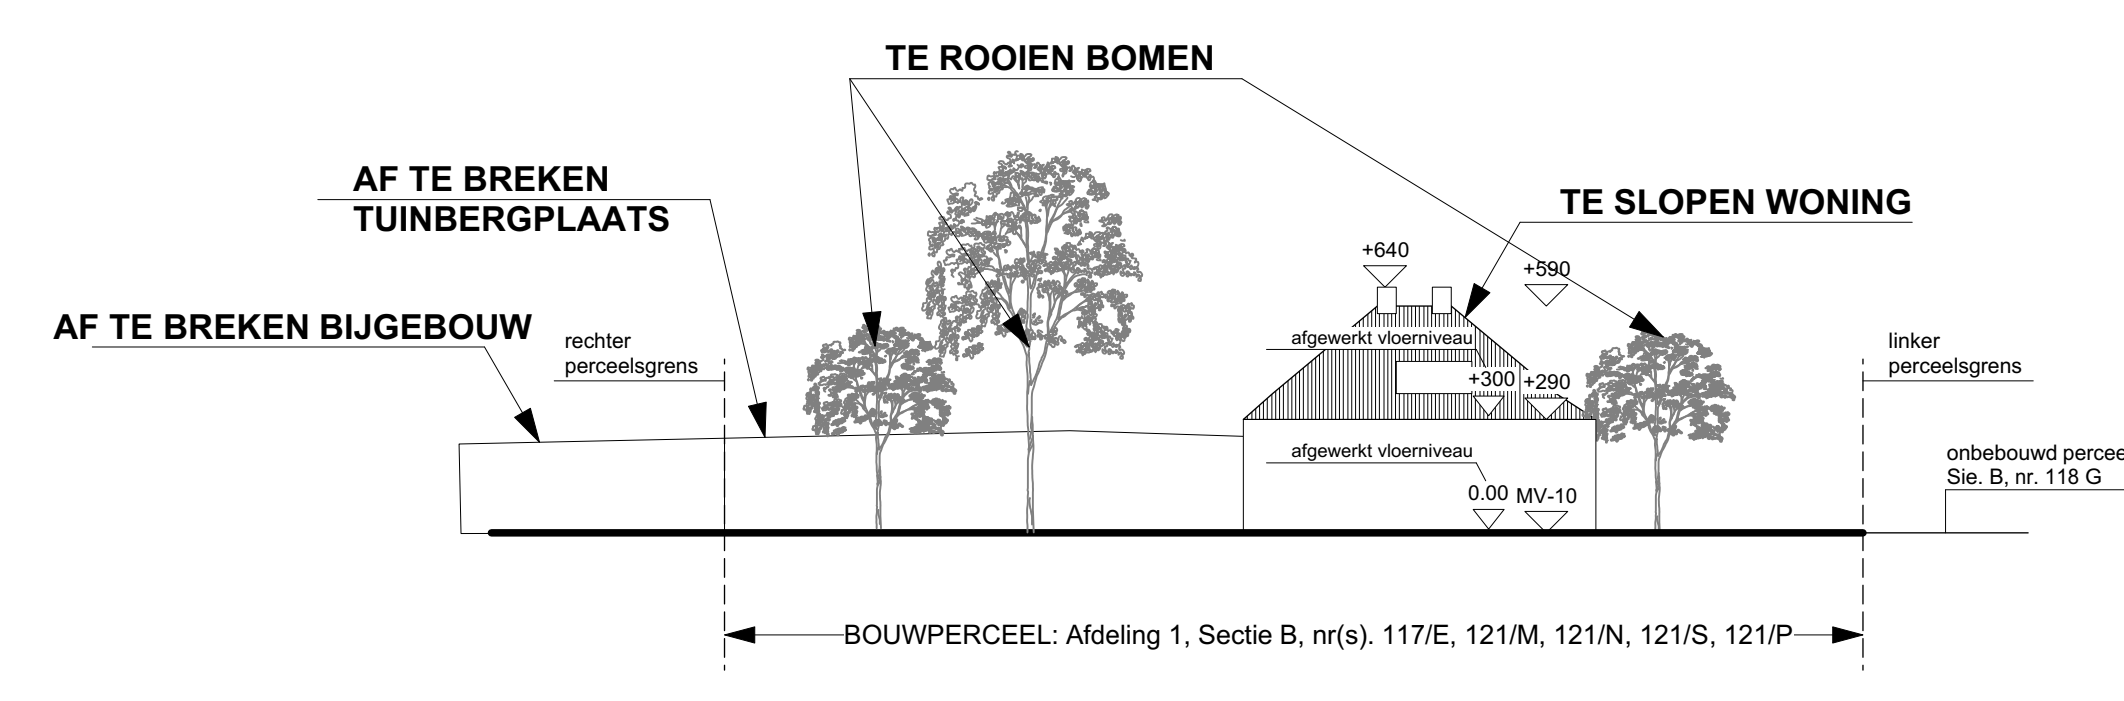

TERREINDOORSNEDEN 2
bestaande toestand
schaal 1/200

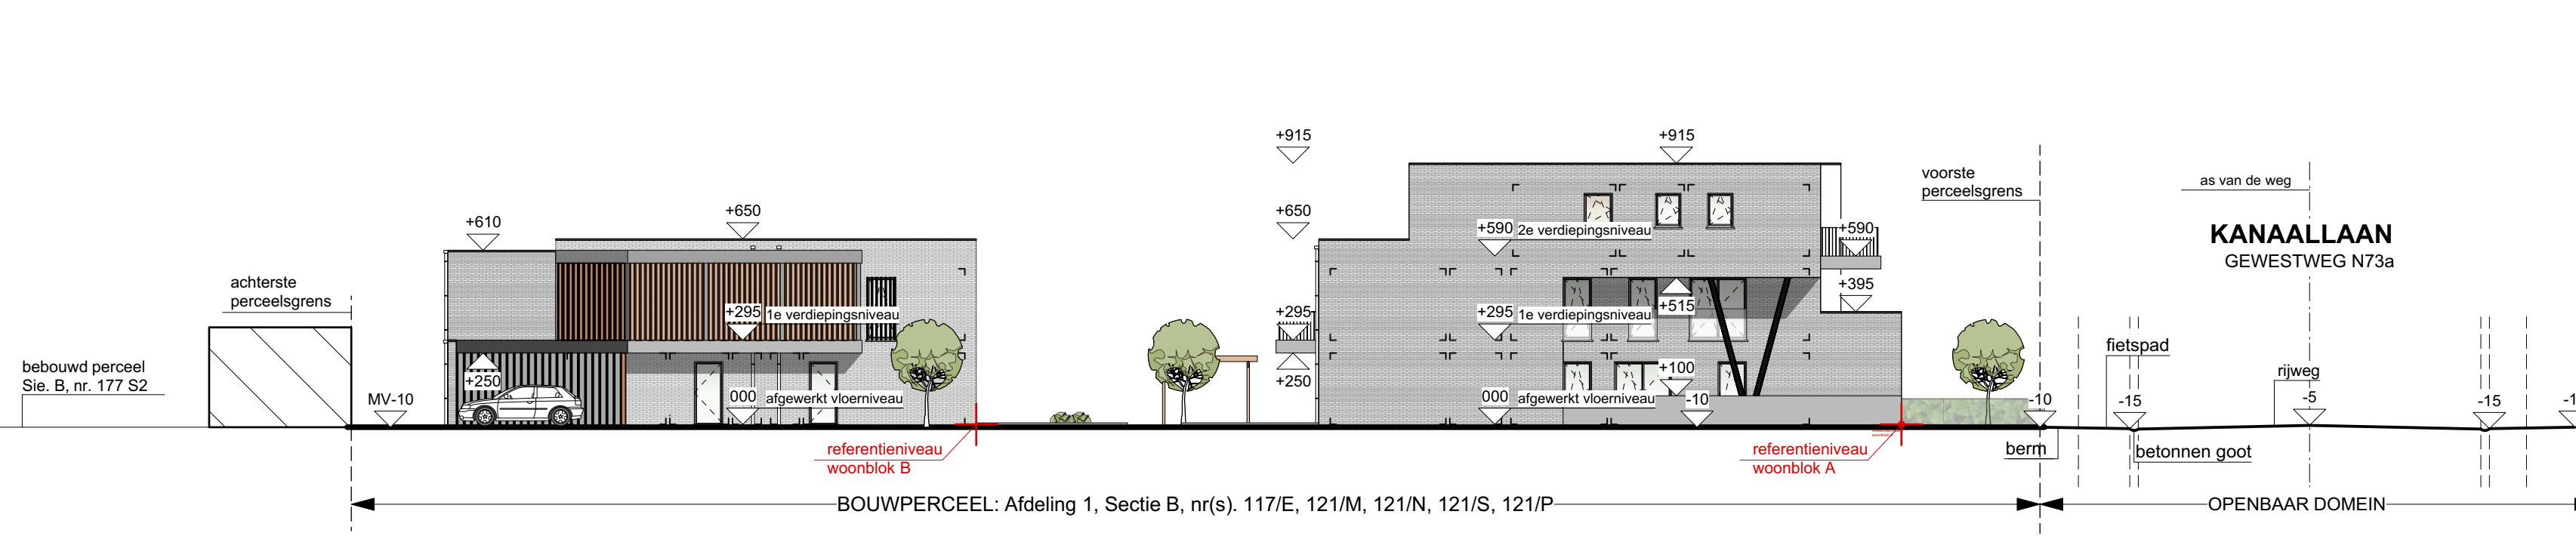

TERREINDOORSNEDEN 1
nieuwe toestand
schaal 1/200

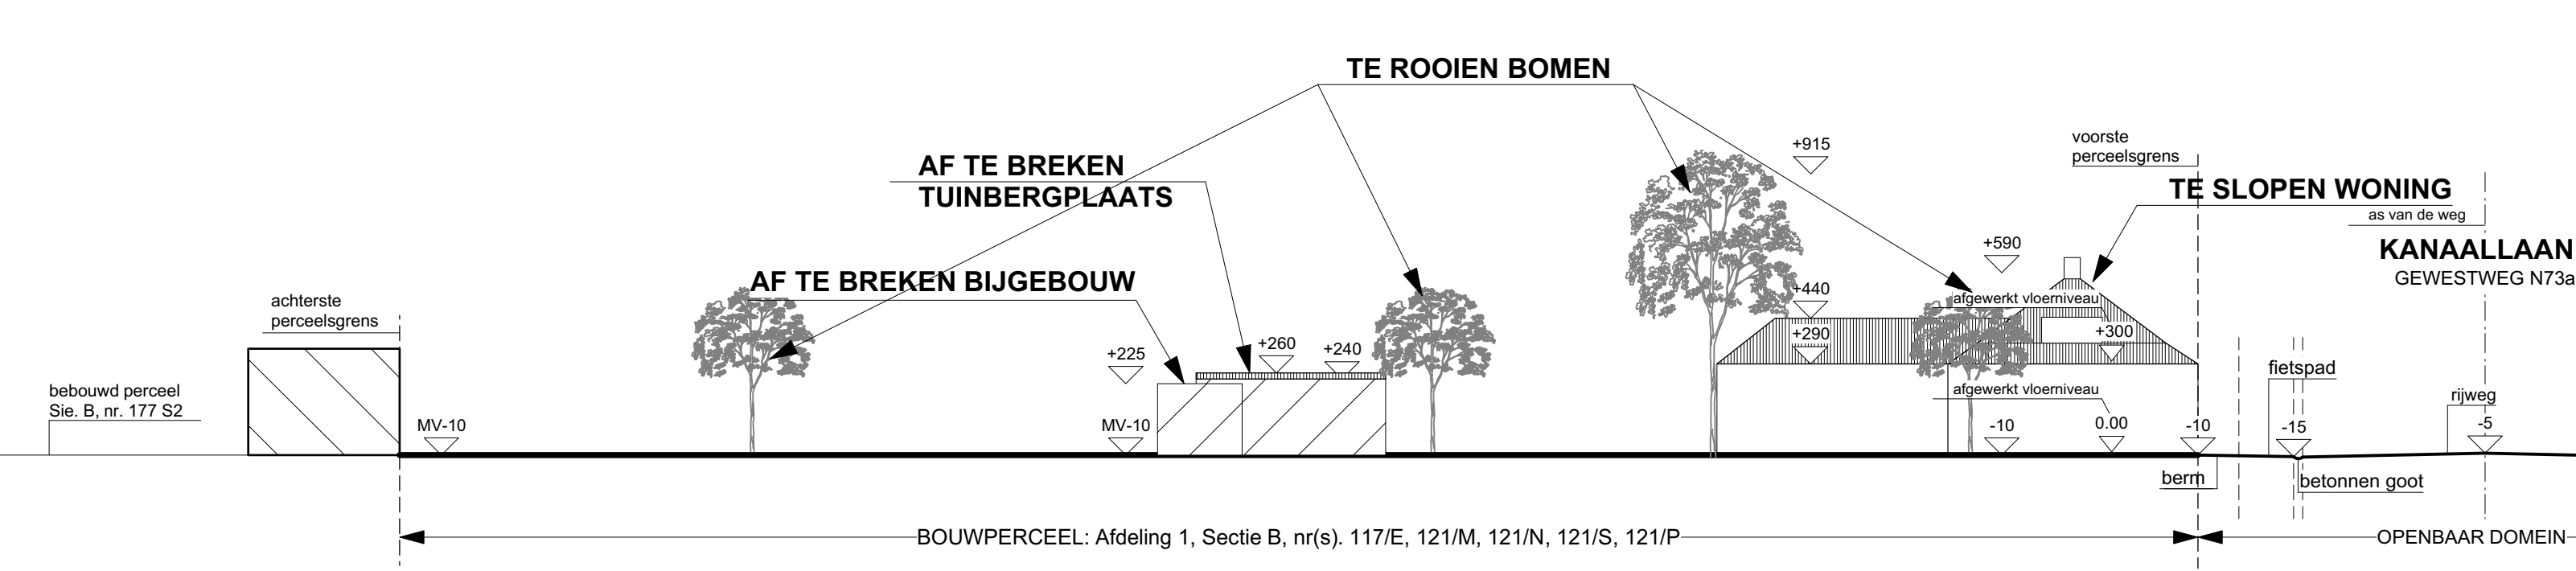

TERREINDOORSNEDEN 1
bestaande toestand
schaal 1/200

provincie	LIMBURG														
gemeente	BREE														
Bouwen van 14 sociale appartementen															
gelegen	Kanaallaan 30, 3960 Bree														
kadaster	Afsnijk 1, sectie B, nr. 117E, 121M, 121N, 121S, 121P														
bouwheer	BOUWONDERNEMING LAMERS NV Ivyx Lamers Boestraat 180/A 3930 Hamont-Achel														
architect	MATEN-ARCHITECTEN Broesevelderstraat 1, b.9, 3910 Neerpett romand@maten-architecten.be GSM: +32 477 583 300 franc@maten-architecten.be GSM: +32 478 641 563														
<table border="1"> <tr> <td>BOUWVAARPLAN 14 SOCIALE APPARTEMENTEN</td> <td>MATEN-ARCHITECTEN</td> </tr> <tr> <td>Inplantingsplan nieuwe toestand</td> <td>Franses Roland</td> </tr> <tr> <td>Inplantingsplan bestaande toestand</td> <td>Franses Roland</td> </tr> <tr> <td>Terreinsnede 1 nieuwe toestand</td> <td></td> </tr> <tr> <td>Terreinsnede 2 nieuwe toestand</td> <td></td> </tr> <tr> <td>Terreinsnede 1 bestaande toestand</td> <td></td> </tr> <tr> <td>Terreinsnede 2 bestaande toestand</td> <td></td> </tr> </table>		BOUWVAARPLAN 14 SOCIALE APPARTEMENTEN	MATEN-ARCHITECTEN	Inplantingsplan nieuwe toestand	Franses Roland	Inplantingsplan bestaande toestand	Franses Roland	Terreinsnede 1 nieuwe toestand		Terreinsnede 2 nieuwe toestand		Terreinsnede 1 bestaande toestand		Terreinsnede 2 bestaande toestand	
BOUWVAARPLAN 14 SOCIALE APPARTEMENTEN	MATEN-ARCHITECTEN														
Inplantingsplan nieuwe toestand	Franses Roland														
Inplantingsplan bestaande toestand	Franses Roland														
Terreinsnede 1 nieuwe toestand															
Terreinsnede 2 nieuwe toestand															
Terreinsnede 1 bestaande toestand															
Terreinsnede 2 bestaande toestand															
DO.1.6	1/200														
	M 19.06														